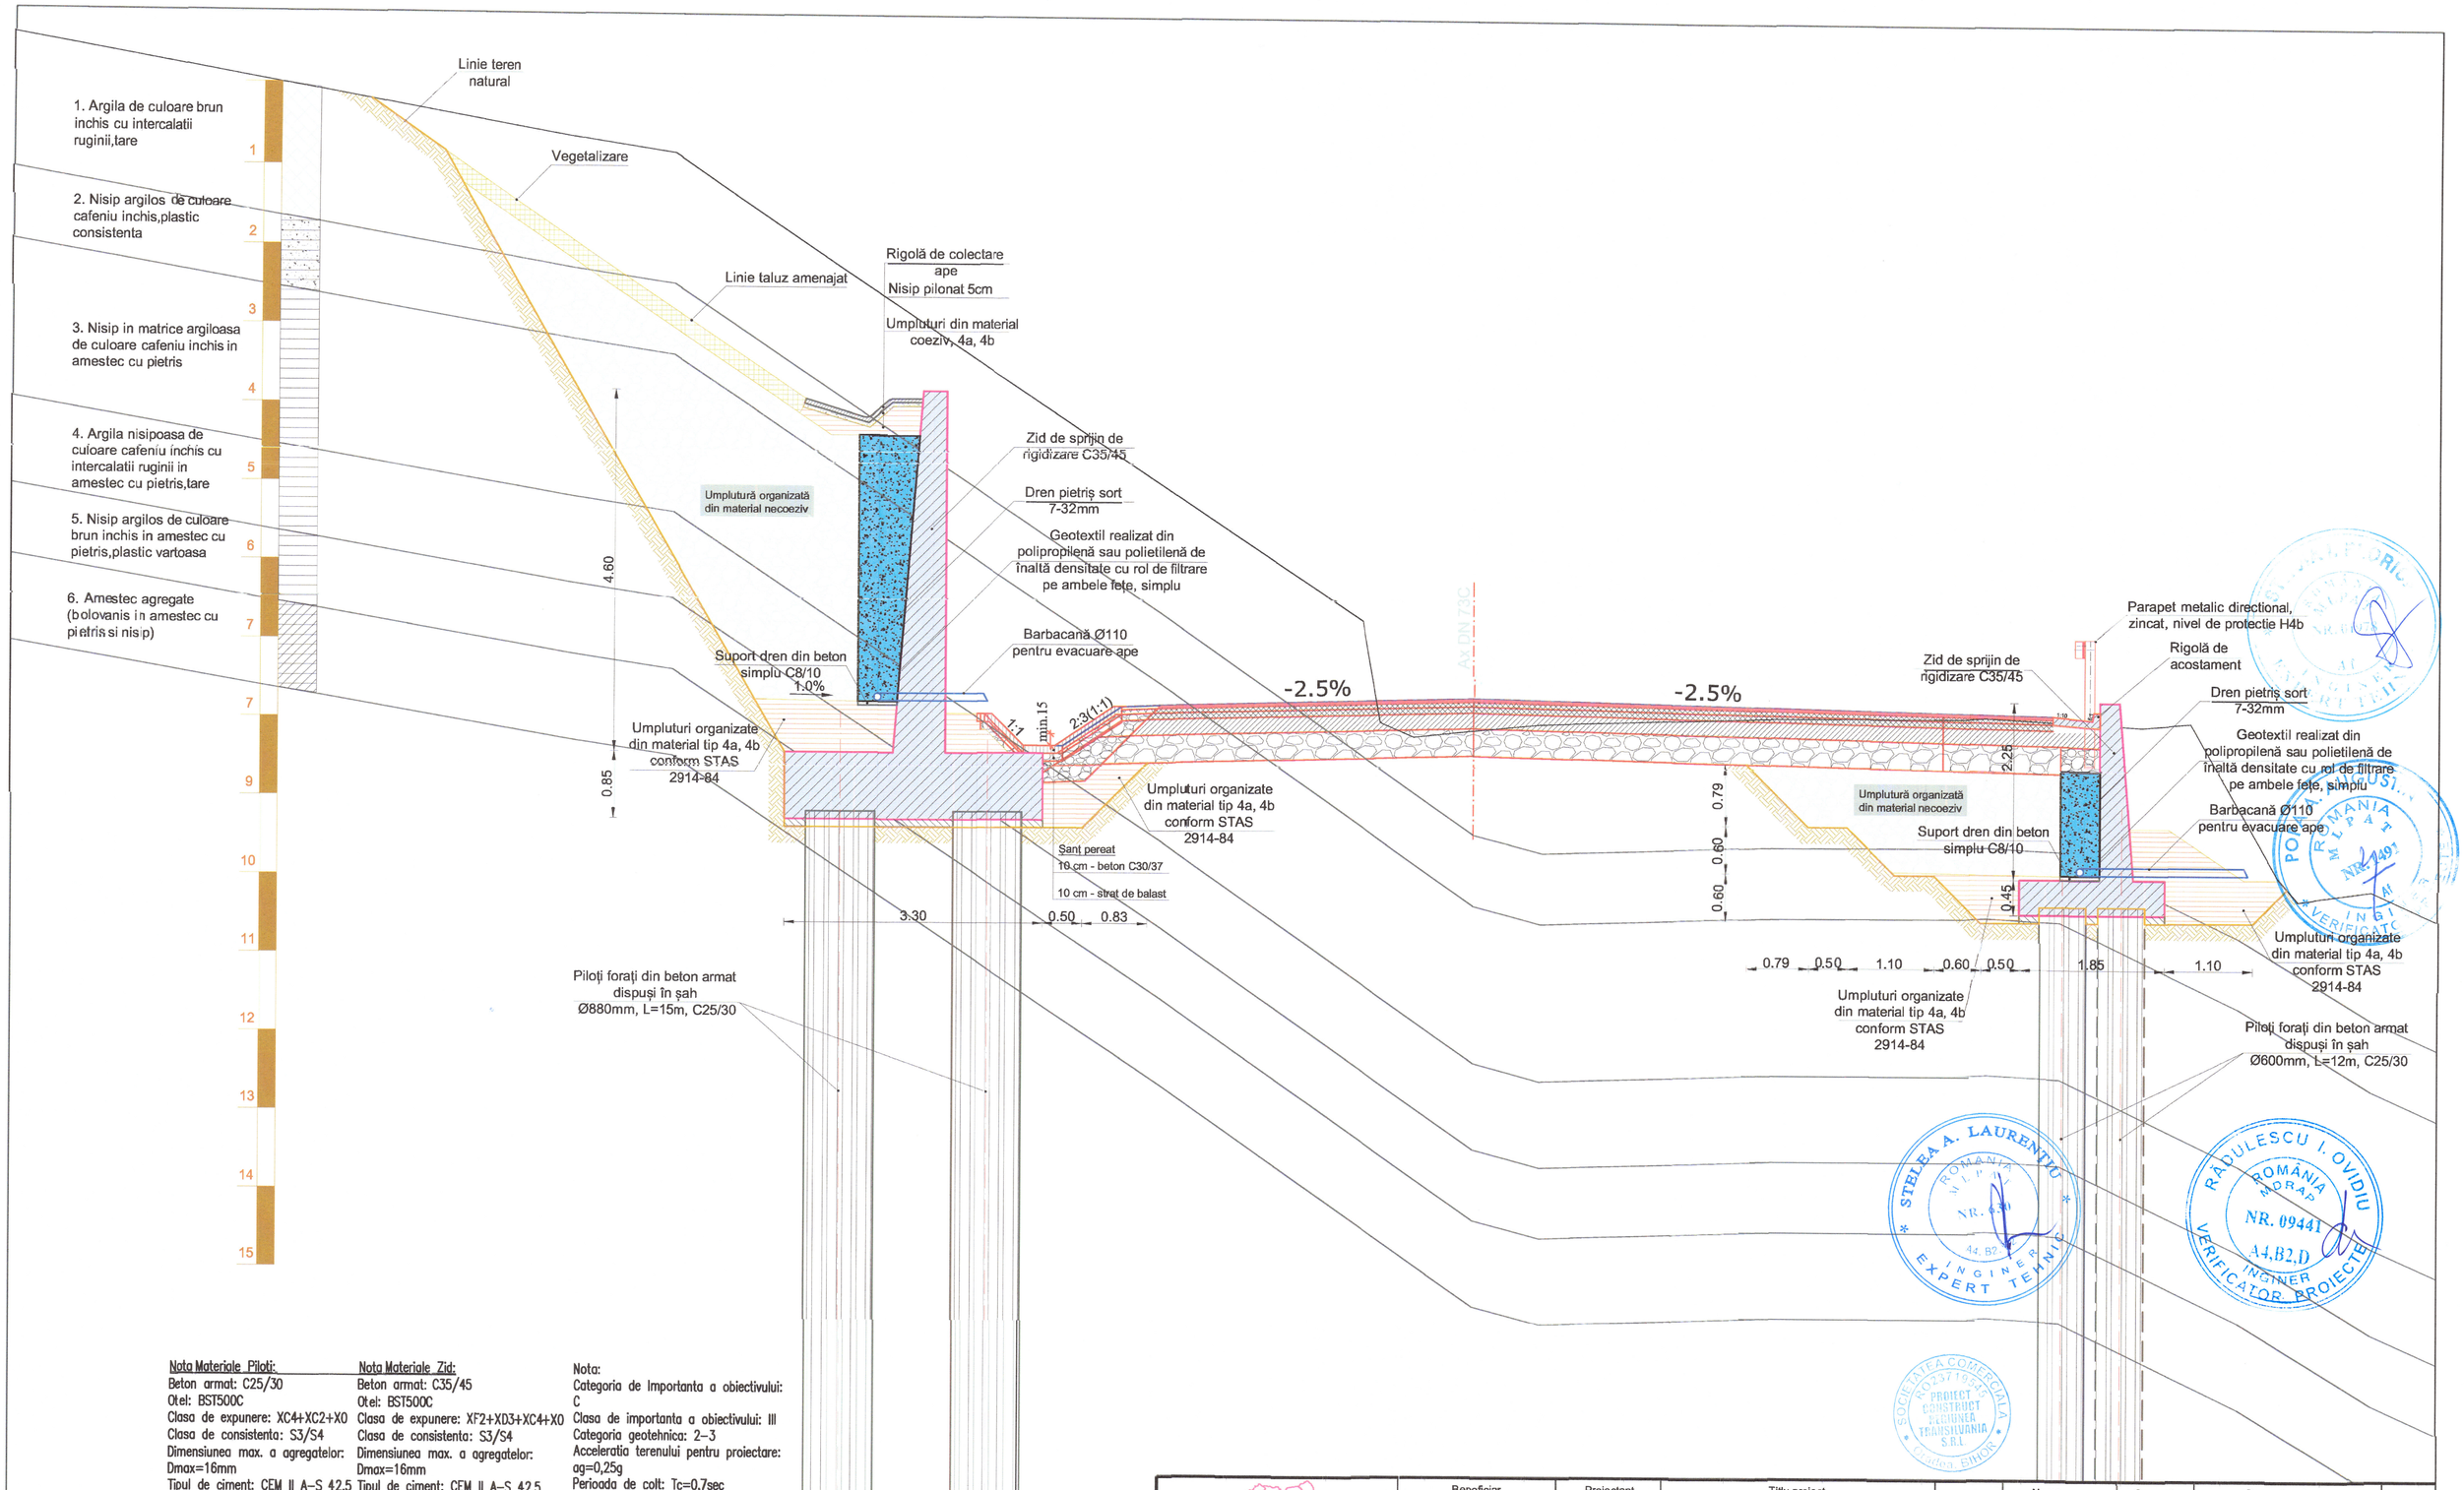

Nota Materiale Piloti:

Beton armat: C25/30
Otel: BST500C
Clasa de expunere: XC4+XC2+X0
Clasa de consistenta: S3/S4
Dimensiunea max. a agregatelor: Dmax=16mm
Tipul de ciment: CEM II A-S 42.5
Raport maxim: A/C=0,50
Dozaj minim ciment: 400kg/m^3
Acoperirea cu beton: ab=6cm
Turnarea betonului în piloti se va realiza într-o etapa.

Nota Materiale Zid:

Beton armat: C35/45
Otel: BST500C
Clasa de expunere: XF2+XD3+XC4+X0
Clasa de consistenta: S3/S4
Dimensiunea max. a agregatelor: Dmax=16mm
Tipul de ciment: CEM II A-S 42.5
Raport maxim: A/C=0,45
Dozaj minim ciment: 300kg/m^3
Acoperirea cu beton: ab=5cm
Turnarea betonului în zidul de sprijin se va realiza în doua etape.

Nota:
Categoria de Importanta a obiectivului: C
Clasa de importanta a obiectivului: III
Categoria geotehnica: 2-3
Acceleratia terenului pentru proiectare: ag=0,25g
Perioada de colt: Tc=0,7sec

Harta cheie

Beneficiar	Proiectant	Titlu proiect		Nume	Semnatura	Denumire plansa	Scara
CNAIR COMPANIA NATIONALA DE ADMINISTRARE A INFRASTRUCTURII RUTIERE	SC PROIECT-CONSTRUCT REGIUNEA TRANSILVANIA SRL	Elaborare Documentatie de Avizare a Lucrarilor de Interventii pentru: "DN 73C km 44+800 - km 55+000 Curtea de Arges - Tigveni" (Lot 1) Faza: Documentatie de Avizare a Lucrarilor de Interventii	Coordonator proiect	ÖDON SZABÓ		PROFIL TRANSVERSAL DISPUNERE LUCRĂRI DE CONSOLIDARE km 49+860 - km 50+000, L=140m	1:50
			Proiectat	PETRU ALBOI-SANDRU			
			Desenat	ARDELEAN GLIGAN			
		Contract nr. 92/25941/2022 Data 04.04.2022	Verificat	BĂLIBAN BOGDAN		Plansa nr.: LOT 1- DN 73C - DALI - PT - 4	