

S.C. EVALCONS TECH S.R.L.
Str. I.L.Caragiale, nr.1, mun. Bacău,
Judetul Bacău. Cod 600058;
CUI: RO 27788696,
Nr. Reg. Com.: J04/986/2010


Faza: **E.T.**
Proiect: 161/2021

EXPERTIZE TEHNICE PENTRU PODURILE DIN ADMINISTRAREA C.N.A.I.R. S.A

SERVICII DE EXPERTIZA TEHNICA PENTRU PODUL DE PE DN 29A KM 12+856

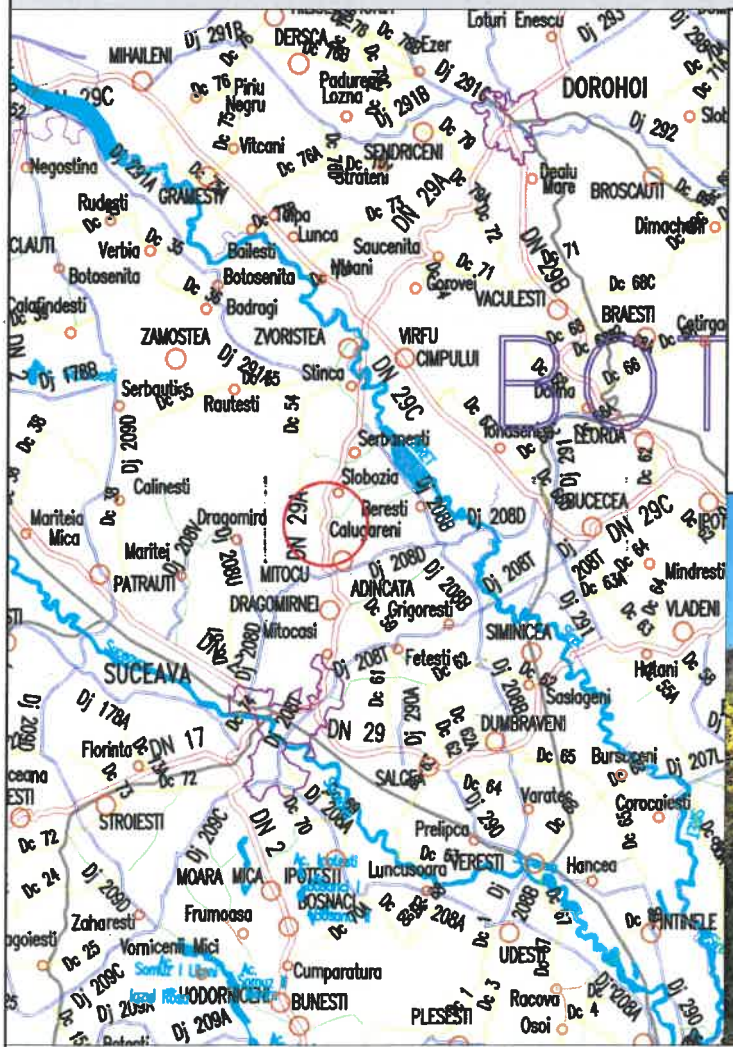

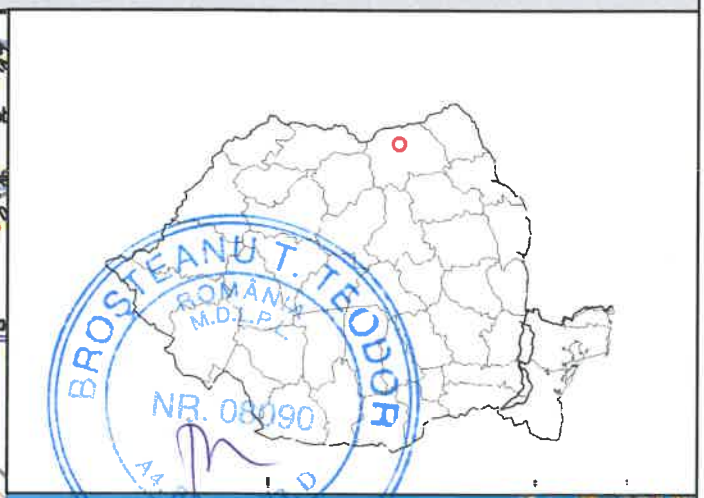

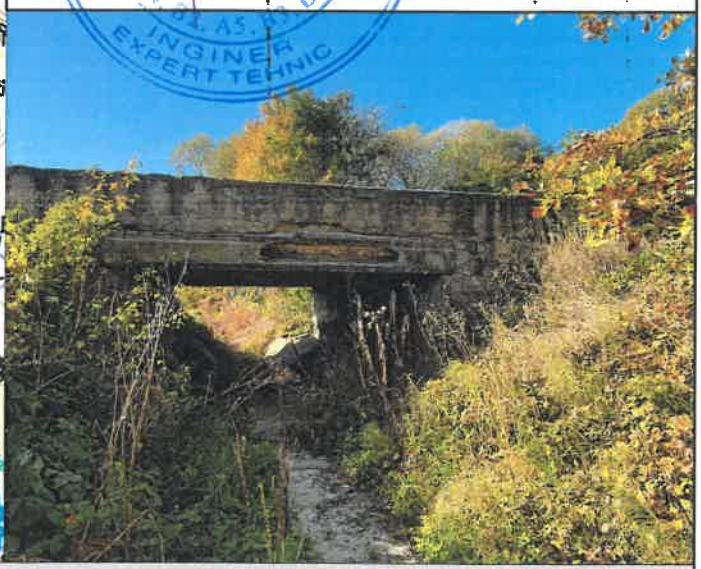

BENEFICIAR: **C.N.A.I.R. S.A. prin D.R.D.P. Iasi**

Exemplarul nr.: 5

2021

LISTĂ DE SEMNĂTURI

Colectiv de proiectare:

Expert tehnic Atestat: Dr.ing.BROȘTEANU T. TEODOR

Atestat 08090 în domeniile A4,B2,D

Şef proiect : ing. IULIAN MÂŢĂ

BORDEROU

A-PIESE SCRISE

LISTĂ DE SEMNĂTURI 1
BORDEROU 2
I. RAPORT DE EXPERTIZĂ TEHNICĂ 4
1.DATE GENERALE 4
2. OBIECTUL ŞI SCOPUL EXPERTIZEI 5
3. DATE ŞI INFORMAŢII UTILIZATE LA ELABORAREA EXPERTIZEI 5
4.STANDARDE ŞI NORMATIVE APLICABILE 6
5. DESCRIEREA LUCRĂRII 7
6. STAREA ACTUALĂ A LUCRĂRII 8
8. PARAMETRII CARE CARACTERIZEAZĂ GRADUL DE FUNCŢIONALITATE AL LUCRĂRII 11
9. STAREA TEHNICA A PODULUI 12
10. VARIANTE DE INTERVENTI - LUCRARI NECESARE 12
11. CONCLUZII 13
II. FIŞA DE CONSTATARE A STĂRII TEHNICE A UNUI POD 15
1. DATE DE IDENTIFICARE A LUCRĂRII 15
2. NOTAREA DEFECTELOR CONSTATATE ÎN TEREN 16
3. NOTAREA CARACTERISTICILOR DE FUNCŢIONALITATE 25
4. DETERMINAREA INDICELUI DE STARE TEHNICA 30
ANEXA 1 - FOTOGRAFII RELEVANTE 31
ANEXA 2 – STUDIU HIDROLOGIC 35

B-PIESE DESENATE

D01 - PLAN DE AMPLASARE ÎN ZONĂ	sc.1:25000
PS1 - PLAN DE SITUAȚIE	sc.1:500
P-01 - RELEVEU POD ELEVATII - SECTIUNE TRANSVERSALA	sc.1:50
P-02 - RELEVEU POD EXISTENT – VEDERE PLANA	sc.1:100

I. RAPORT DE EXPERTIZĂ TEHNICĂ

1.DATE GENERALE

C.N.A.I.R. S.A. prin Direcția Regională de Drumuri și Poduri Iasi, are în administrare drumul național DN29A, dupa cum urmeaza:

29A	Suceava – Serbanesti – Varfu Campului	3+000	23+010
	Varfu Campului – Dorohoi – Darabani – Radauti Prut	23+010 42+250	37+770 98+842

Din punct de vedere functional, DN29A se incadreaza in categoria drumurilor naționale secundar.

Din punct de vedere tehnic, în conformitate cu Ordinul 1295/2017 pentru aprobarea "Normelor tehnice privind stabilirea clasei tehnice a drumurilor publice", drumul național DN29A este clasificat ca drum de clasă tehnică III.

Drumul național DN29A pe acest sector, traversează zona de relief deal, în conformitate cu prevederile AND 583-2002 - "*Normativ privind condițiile de relief pentru proiectarea drumurilor și stabilirea capacității de circulație a acestora*".

DN29A prezintă în secțiune transversală o platformă de 9,00 m, având o parte carosabilă de 7,0 m cu două benzi de 3,50 m lățime fiecare și acostamente de câte 1,0 m lățime.

Conform stării de viabilitate a drumurilor naționale aflate în administrarea DRDP Iasi, pe traseul drumului DN29A la km 12+856 există un pod din beton armat, cu lungimea totala de 9,00 m, peste un curs de apa necadastrat, în localitatea Adancata, in judetul Suceava.

Conform Ordinului M.L.P.A.T. nr. 31/N din octombrie 1995, această lucrare are categoria de importanta deosebita "B".

Poziția kilometrică din starea de viabilitate este în concordanță cu bornele km existente.

Podul este amplasat pe teritoriul UAT Suceava.

2. OBIECTUL ŞI SCOPUL EXPERTIZEI

Lucrarea expertizată este un pod situat pe DN 29A la km 12+856, peste un curs de apa necadastrat, în localitatea Adancata, judetul Suceava.

Scopul expertizei este stabilirea stării tehnice a podului, precum şi a măsurilor şi lucrărilor necesare pentru reabilitarea lucrării şi asigurarea condiţiilor de siguranţă a circulaţiei.

3. DATE ŞI INFORMAŢII UTILIZATE LA ELABORAREA EXPERTIZEI

La elaborarea expertizei au fost utilizate datele culese pe teren la cercetarea in situ efectuată în luna octombrie 2021.

S-au facut masuratori topografice pentru materializarea amplasamentului, concretizate prin plan de situatie sc. 1:500.

S-au determinat debitele in regim natural de scurgere, fără sporul de siguranţă sunt:

Qmax1% = 8,00 m^3/s Qmax5% = 4,32 m^3/s

Qmax2% = 6,32 m^3/s Qmax10% = 2,96 m^3/s

- cota talveg – 308.83 m;
- cota intrados – 311.38 m;
- N1% - 310 m;
- N2% - 309.85 m;
- inaltimea minima de libera trecere sub pod, in conformitate cu normativul PD 95-2002, tab. 6.III - $\Delta h = 0.75$ m (pod peste cursuri de apa cu debite $Q_c<1000$ m^3, fara plutitori) ;
- inaltimea de libera trecere rezultata, masurata intre nivelul intrados si nivelul debitului de calcul - $\Delta h = 1.53$;

CONCLUZIE – Este este asigurata inaltimea minima de libera trecere.

Conform codului de proiectare seismica P100-1-2013, valoarea de varf a accceleratiei terenului pentru proiectare este ag=0.15g, iar perioada de control (de colt) a spectrului de raspuns este Tc=0.7 s.

Pentru stabilirea stării tehnice a podului s-a efectuat o deplasare la amplasamentul acestuia, s-au făcut măsurători la elementele de construcţie şi observaţii privind defectele şi degradările existente utilizând „Instrucţiuni pentru stabilirea stării tehnice a unui pod„ indicativ AND 522-2006 .

În conformitate cu aceste instrucţiuni, s-a procedat la identificarea defectelor şi degradărilor aparente la elementele podului şi anume:

- La elementele principale ale structurii de rezistenţă;
- La elementele de rezistenţă ale suprastructurii care susţin calea;
- La elementele infrastructurii (culei, racordări cu terasamentele);
- La albia parâului, apărări de maluri, rampele de acces la pod;
- La calea podului, parapete.

4.STANDARDE ŞI NORMATIVE APLICABILE

1) AND 522-2006 - Instrucţiuni pentru stabilirea stării tehnice a unui pod

2) P 100-1/2013 - Cod de proiectare seismică - Partea I - Prevederi de proiectare pentru clădiri, indicativ P 100-1/2013

3) Legea nr. 10/1995 privind calitatea în constructii,

4) Legea 50/1991 privind autorizarea executarii lucrarilor de constructii,

5) Ordinul M.T. nr. 1296/2017 pentru aprobarea "Normelor tehnice privind proiectarea, construirea şi modernizarea drumurilor",

6) NP 067/2002 Normativ departamental privind proiectarea lucrărilor de apărare a drumurilor şi podurilor,

7) PD 95-2002 Normativ privind proiectarea hidraulică a podurilor şi podeţelor,

8) Legea nr. 177/2015 pentru modificarea şi completarea Legii nr. 10/1995 privind calitatea în construcţii,

9) HG. 907/2016, aprobarea conţinutului cadru al documentaţiei tehnico – economice aferente investiţiilor locale,

10) Legea apelor 107/1996,

11) P 130-1999 - Normativ privind comportarea în timp a construcţiilor

12) Instrucţiuni tehnice privind procedeele de remediere a defectelor pentru elementele de beton şi beton armat

13) MP 031-2003 - Metodologie privind programul de urmărire în timp a comportării construcţiilor din punct de vedere al cerinţelor funcţionale

14) Metodologia de stabilire a categoriei de importanţă a construcţiilor

15) Regulament privind stabilirea categoriei de importanţă a construcţiilor.

16) CD 99-2001 - Normativ privind repararea şi întreţinerea poderilor şi podeţelor de şosea din beton, beton armat, beton precomprimat şi zidărie de piatră

17) CD 63-2000 - Normativ pentru proiectarea şi folosirea aparatelor de reazem din neopren pentru podurile de cale ferată şi şosea

18) PD 165-2012 - Normativ privind alcătuirea şi calculul structurilor de poduri şi de podeţe de şosea cu suprastructuri monolite şi prefabricate

19) NP 115-2004 - Normativ privind proiectarea infrastructurilor de beton şi beton armat pentru poduri

20) AND 534-1998 - Manual pentru identificarea defectelor aparente la podurile rutiere şi indicarea metodelor de remediere.

21) CD 138-2010 - Normativ privind criteriile de determinare a stării de viabilitate a podurilor de şosea din beton, beton armat şi beton precompromat metal şi compoziţie.

22) AND 577-2002 - Normativ privind execuţia şi controlul calităţii hidroizolaţiei la poduri.

23) AND 578-2002 - Normativ pentru execuţia plăcilor de suprabetoane a podurilor sub trafic.

24) Norme metodologice privind condiţiile de închidre a circulaţiei şi de instituire a restricţiilor de circulaţie în vederea executării de lucrări în zona drumului public şi/sau pentru protejarea drumului.

25) AND 593-2014 - Normativ pentru sisteme de protectie pentru siguranţa circulaţiei pe drumuri, poduri şi autostrăzi.

26) P 15-2000 - Normativ pentru proiectarea aparatelor de reazem la podurile de şosea din beton armat.

Standardele şi normativele indicate mai sus nu sunt limitative şi acestea se vor completa în funcţie de valabilitatea acestora.

5. DESCRIEREA LUCRĂRII

Lucrarea este un pod cu suprastructura alcatuita dintr-o dala monolita din beton armat si 5 grinzi prefabricate din beton precomprimat tip fasii cu goluri si infrastructuri din doua culee masive din beton, amplasat peste un curs necadastrat, în apropierea localitatii Adancata, judetul Suceava, la km 12+856, pe drumul national DN29A.

Conform masuratorilor din teren, podul are o lungime de 9,00 m.

Podul este pozitionat în aliniament şi este amplasat normal pe axul torentului. Lăţimea podului este de 9.55 m, din care calea de 7,00 m, timpane din beton armat turnate monolit cu latimea de 0,40 m si inaltimea de 0,90 si 1,09 m.

Anul executiei este 1966, initial podul avand ca suprastructura dala din beton armat de 5,25 m latime, cele cinci grinzi prefabricate fiind montate ulterior, in vederea extinderii gabaritului podului, odata cu modernizarea drumului national.

Schema statica este de grinda simplu rezemata, iar clasa de incarcare I.

Infrastructura este formată din două culee masive cu elevatii din beton armat, fundate direct prin intermediul blocurilor de fundare.

Inaltimea vizibila a elevatiilor culeelor este de 2,35 m, iar latimea elevatiilor este de 9,55m.

Culeele sunt prevazute cu ziduri intoarse simetrice, cu lungimea de 2,00 m fiecare.

Racordarea cu terasamentele este realizata prin sferturi de con nepereate.

Suprastructura este alcătuită dintr-o dala monolita din beton armat cu grosimea de 0,35m, latimea de 5,25 m si 5 grinzi prefabricate din beton precomprimat tip fasii cu goluri cu lungimea de 5,60 m, latimea de 1,02 m si inaltimea de 0,53, asigurand o lumina de 5,15 m, prevazuta cu timpane monolite din beton armat de 0,40 x (0,90/1,09) x 6,50 m.

Suprastructura reazema direct pe bancheta culeei, prin intermediul unui mortar de poza.

Calea pe pod este din imbracaminte asfaltica.

Nu exista trotuare sau parapete.

Albia prezinta un canal pereat cu latimea la fund de 1,25 si inaltimea de 1,25, care isi mentine sectiunea si sub pod.

Instalatii pozate sau suspendate de pod – nu sunt vizibile.

6. STAREA ACTUALĂ A LUCRĂRII

Pentru stabilirea stării tehnice a podului au fost efectuate deplasări la lucrare, unde s-au făcut măsurători pentru întocmirea releveului şi s-au făcut observaţii asupra podului şi a zonelor aferente acestuia conform ''Instrucţiuni pentru stabilirea stării tehnice a unui pod'' Indicativ AND 522– 2006 şi după "Manualul privind defectele şi degradările aparente la poduri rutiere şi indicarea metodelor de remediere" elaborat de CESTRIN.

La inspectarea lucrării în situ s-au urmărit şi s-au evaluat parametrii care caracterizează starea tehnică şi cei care caracterizează gradul de funcţionalitate. Cu aceştia s-au stabilit indicii de calitate ai stării tehnice (**Ci**), respectiv cei de funcţionalitate (**Fi**).

Starea tehnică generală a podului s-a exprimat apoi prin **indicele de stare tehnică Ist**, care reprezintă suma tuturor indicilor de calitate (**Ci,Fi**).

În funcţie de valoarea indicelui Ist lucrarea se încadrează în una din cele 5 clase tehnice, corespunzător Instrucţiei AND 522-2006 şi se recomandă măsurile de intervenţie.

7. PARAMETRII CARE CARACTERIZEAZĂ STAREA TEHNICĂ (FIZICĂ) A PODULUI

Principalele defecte constatate pe teren in functie de indicii de calitate ai starii tehnice sunt prezentate mai jos, lista completa fiind detaliata in ***tabelul 2 – notarea defectelor constate in teren.***

C1. Elementele principale de rezistenţă ale suprastructurii.

Pentru stabilirea indicelui de calitate se va verifica starea dalei si a grinzilor

Dala din beton armat si grinzile din beton precomprimat se prezinta intr-o stare de degradare avansata, fiind vizibile degradari cum ar fi:

- Rezemarea necorespunzatoare pe banchetele culeelor;
- Grinda marginala compromisa, cu ruperea peretelui vertical si dezvelirea golului din fasie;
- Partea marginala a dalei prezinta beton exfoliat cu dezvelirea si corodarea armaturilor
- Cumularea a mai multor degradari la acelasi element, modificarea exagerată a formei şi proprietăţilor fizico-mecanice ale betonului;
- Armături fără strat de acoperire, corodata cu reducerea avansata a sectiunii atat la dala cat si la grinzi;
- Beton degradat prin carbonatare;
- Zone cu defecte de suprafaţă ale feţei văzute, culoare neuniformă, pete negre;
- Eroziunea betonului, prezenţa unor zone pe suprafaţa elementului în care agregatele nu sunt înglobate în pasta de ciment;
- Infiltraţii, eflorescenţe, stalactite la rostul intre grinzi etc.

C2. Elemente de rezistență care susțin calea

Avand in vedere ca nu exista alte elemente de suprastructura distincte care sustin calea podului, se va considera aceeasi depunctare ca pentru elementele principale de rezistenta ale suprastructurii (C1).

C3. Elemente ale infrastructurii (pile și culei), aparate de reazem, dispozitive de protecție la acțiuni seismice, sferturi de con sau aripi

Pentru stabilirea indicelui de calitate se va verifica starea:

- culeelor;
- sferturilor de con (racordarilor cu terasamentele).

Infrastructurile prezintă urmatoarele degradări:

- Fisuri si crapaturi profunde in elevatiile culeelor, la rostul dintre elevatia podului existent si extinderea acestuia;
- Beton degradat prin carbonatare, segregare, cu aspect friabil şi zone din beton exfoliat;
- Cumularea a mai multor degradari la acelasi element, modificarea exagerată a formei şi proprietăţilor fizico-mecanice ale betonului;
- Zone cu defecte de suprafaţă ale feţei văzute;
- Culoare neuniformă, pete negre şi impurităţi;
- Eroziunea betonului, prezenţa unor zone pe suprafaţa elementului în care agregatele nu sunt înglobate în pasta de ciment,etc.

C4. Albia, apărări de maluri, rampe de acces, instalații pozate/suspendate de pod

Pentru stabilirea indicelui de calitate se va verifica starea:

- albiei;
- lucrarilor de aparare;
- rampelor de acces;
- instalatiilor pozate sau suspendate de pod.

Sunt constatate urmatoarele defecte si degradari:

- Pereurile canalului distruse;
- Rampe de acces cu denivelari, necorelate cu gabaritul podului;
- Nu sunt vizibile instalatii sau retele ancorate de elementele podului.

C5. Calea pe pod, guri de scurgere, trotuare, parapete, rosturi

Pentru stabilirea indicelui de calitate se va verifica starea:

- îmbracamintii pe partea carosabila;
- hidroizolatiei.

Sunt constatate urmatoarele defecte si degradari:

- calea pe pod prezinta straturi asfaltice suplimentare;
- nu exista parapete de siguranta;
- infiltraţii si eflorescenţe cauzate de deteriorarea hidroizoiaţiei, etc.

8. PARAMETRII CARE CARACTERIZEAZĂ GRADUL DE FUNCŢIONALITATE AL LUCRĂRII

Din punct de vedere **funcțional** s-au constatat următoarele, referitor la:

F1. Indicele de calitate determinat în funcție de condițiile de desfășurare a traficului pe pod

Lungimea podului este de 9,00 m.

Lăţimea intre timpane este de 9,15 m, iar a carosabilului este de 7,00 m, pentru două benzi de circulaţie şi corespunde cu lăţimea părţii carosabile a drumului (clasa tehnica III).

F2. Indicele de calitate în funcție de clasa de încărcare a podului

Drumul naţional are clasa tehnica III, iar podul este considerat ca fiind dimensionat la clasa 1 de incarcare.

F3. Indicele de calitate determinat în funcție de durata de exploatare a podului, care a trecut de la construcția, sau de la ultima reparație capitală și tipul podului

Podul are o durata de exploatare de peste 55 ani.

F4. Indicele de calitate determinat în funcție de modul de respectare la execuție a proiectului, neasigurarea condițiilor de efectuare a lucrărilor de întreținere și reparații, condiții de exploatare necorespunzătoare.

Neasigurarea scurgerii apei, stagnarea apei pe pod, existenţa unor straturi suplimentare a îmbrăcăminţii pe pod, lipsa indicatoarelor de restrictie viteza si tonaj, lipsa de estetica a incadrarii in mediul inconjurator.

F5. Indicele de calitate care reflectă calitatea lucrărilor de întreținere curentă

Lipsa totală a lucrărilor de întreţinere (Peste 50% din lucrările de întreţinere nerealizate).

9. STAREA TEHNICA A PODULUI

Starea tehnică s-a stabilit conform '"Instrucțiunilor tehnice pentru stabilirea stării tehnice a unui pod" - indicative AND 522 – 2006.

Indicele de calitate al stării tehnice a podului este alcătuită din:

C = ΣCj = Cl + C2 + C3 + C4 + C5 = 5 puncte

Indicele de calitate al principalelor caracteristici funcționale ale podului este alcătuit din:

F = ΣFj = Fl + F2 + F3 + F4 + F5 = 12 puncte

Starea tehnică generală este exprimat prin indicele de stare tehnică 1st:

1st = ΣCj + ΣFj = 5 + 12 = 17 puncte

Urmare a investigării lucrării pe teren, în conformitate cu **"Instrucțiuni tehnice pentru stabilirea stării tehnice a unui pod " Indicativ AND 522– 2006, art.18,** podul a cumulat un punctaj total de **17 de puncte** și se încadrează în **Clasa stării tehnice V - STARE TEHNICĂ CRITICA** (Stare tehnica ce nu asigura conditiile minime de siguranta a circulatiei) se recomandă măsuri ce constau în înlocuirea sau consolidarea structurii afectate.

10. VARIANTE DE INTERVENTI - LUCRARI NECESARE

10.1 Executarea unui pod nou

Aceasta solutie presupune executia unei variante de serviciu aval de pod.

Podul nou va trebui sa corespunda normelor europene conform SR-EN 1990:2004, SR EN 1991-1:2004, SR EN 1992-2:2006, SR EN 1993-1:2007, SR EN 1994-2:2006, SR EN 1997-1:2004, SR EN 1998:2:2006.

Gabaritul podului va respecta prevederile STAS 2924-91, pentru drumuri de clasa tehnica III, prevazandu-se o latime a partii carosabile in concordanta cu latimea platformei drumului. Se vor prevedea structuri de consolidare a rampelor, in concordanta cu noul gabarit al podului.

Deschiderea podului si elevatia vor fi dimensionate in urma unui calcul hidraulic, podul nou va asigura scurgerea debitului de calcul cu asigurarea de 1 % (conform HG 846/2001), cu un spaţiu de garda de min. 1.00 m.

Se va avea in vedere eventualitatea modificarii profilului longitudinal al drumului pe acest sector, in scopul asigurarii unui debuseu adecvat al podului, pentru evacuarea debitelor luate in calcul.

Sistemul de fundare va fi adecvat, determinat in functie de studiul geotehnic pe care va trebui sa il elaboreze obligatoriu un geolog si verificat la cerinta Af.

Calea pe pod va respecta prevederile normativului AND 546/2003

Proiectantul de la faza de proiectare DALI, va tine cont de recomandarea expertului si va concretiza minim doua optiuni tehnice pentru realizarea acestui pod, cu respectarea conceptelor de asigurare a cerinţelor de calitate prevăzute de Legea nr 10/1995 referitoare la:

- rezistenţa şi stabilitatea la acţiuni statice, dinamice şi seismice,
- siguranţa în exploatare,
- igiena, sănătatea oamenilor, protecţia şi refacerea mediului.

11. CONCLUZII

Structura expertizata este un pod dalat, construit sa suporte clasa de incarcare 1 si amplasat pe un drum national de clasa tehnica III.

Podul are o vechime de peste 50 de ani si nu a fost supus unor lucrari de interventie de tip reparatii capitale sau consolidari.

Inaltimea de libera trecere rezultata, masurata intre nivelul intrados si nivelul debitului de verificare Δh nu este asigurata.

Urmare a investigării lucrării pe teren, în conformitate cu **" Instrucţiuni tehnice pentru stabilirea stării tehnice a unui pod " Indicativ AND 522– 2006, art.18**, podul a cumulat un punctaj total de **21 de puncte** şi se încadrează în **Clasa stării tehnice V - STARE TEHNICĂ CRITICA** (Stare tehnica ce nu asigura conditiile minime de siguranta a circulatiei).

Nr. crt.	Varianta interventie	Estimare perioada de serviciu	Estimare valorica [fara TVA]
1	10.1 – ***Pod nou***	100 ani	1 500 000.00 ron

Facem precizarea ca prezenta expertiza este una cu caracter pur tehnic si nu una tehnico-economica, valorile prezentate mai sus sunt orientative, nu au fost determinate pe baza de liste de cantiati, cuantificate valoric intr-un program de calcul profesional, prin introducerea articolelor de deviz, conform indicatoarelor cu normele republicane.
Estimarea este empirica, pe baza unor lucrari similare executate, existand posibilitatea ca proiectantul de la faza DALI, pe baza studiilor aprofundate de teren, a dimensionarilor si calculelor de rezistenta, a solutiilor tehnice adaptate la recomandarile expertului tehnic, sa evalueze diferit, in plus sau in minus fata de evaluarile prezentate mai sus.

Avand in vedere durata de utilizare mare, de peste 50 de ani, a starii de degradare avansate a structurii studiate, podul existent nu poate asigura in timp pastrarea unui nivel de performanta, a unei viabilitati corespunzatoare, in conformitate cu normativele in vigoare, ca urmare:

- ***Expertul tehnic recomanda varianta de interventie de la punctul 10.1. – Executarea unui pod nou;***

Luand in considerare starea tehnica si nivelul ridicat al degradarilor, la toate elementele podului, este imperios necesara ca pana la inceperea lucrarilor de construire a structurii noi, pentru a reduce efectele traficului asupra structurii existente si in acest fel, sa evitam producerea unor evenimente grave in desfasurarea circulatiei, este necesara introducerea de urgenta a urmatoarelor restrictii de circulatie:

- Vehicule cu sarcina pe osie maxima de 100 kN;
- Viteza maxima de circulatie de 30 km/h.

Prezenta expertiză tehnică este valabilă cel mult 5 ani de la data întocmirii ei dacă în acest timp nu survin următoarele evenimente:

- accidente de circulaţie care să afecteze structura de rezistenţă a podului;
- cutremure majore, explozii şi alte evenimente care pot afecta semnificativ structura de rezistenţă a podului;
- inundaţii care să provoace coborârea exagerată a talvegului râului.

octombrie 2021

EXPERT TEHNIC ATESTAT

Dr.ing.Broşteanu T. Teodor

Atestat 08090 în domeniile A4,B2,D



II. FIŞA DE CONSTATARE A STĂRII TEHNICE A UNUI POD

1. DATE DE IDENTIFICARE A LUCRĂRII

1.Tipul lucrării de artă (pod, pasaj, viaduct) *Pod*

2. Obstacolul traversat *Curs de apa necadastrat*

3. Localitatea cea mai apropriată *Adancata*

4. Categoria, numărul drumului pe care este amplasat *DN 29A*

5. Anul construcţiei / consolidare; -

6. Clasa de încărcare *1*

7. Tipul podului, după schema statică de rezistenţă, a modului de execuţie, oblicitate:

- dupa schema statica *dala si grinzi simplu rezemate*
- dupa modul de execuţie *monolit+prefabricat*
- oblicitate *normal*
- după traseu *aliniament*

8. Materialul din care este alcătuit *b. + b.a.+b.p.*

9. Lungimea totală a podului, numărul de deschideri şi lungimea lor:

Podul are o lumina l=5,15 m, iar lung. totală inclusiv zidurile intoarse *L=9.00 m*

10. Lăţimea podului (partea carosabilă + trotuare), numărul de grinzi în secţiune transversală

Partea carosabila = *7,00 m*

Trotuare = -

Grinzi = *dala monolita b.a.+5 grinzi prefabricate din beton precomprimat tip fasii cu goluri, h=0,52 m, L=5,60 m*

10. Aparate de reazem (tip, materialul din care sunt construite, scheme de amplasare)

-

11. Tip infrastructuri *culei din b.a..*

12. Tip fundaţii *directe*

13. Tipul îmbrăcăminţii pe pod *mixturi bituminoase*

14. Rosturi tip -

15. Parapeți pietonali -

16. Racordări cu terasamentele *sferturi de con nepereate*

17. Apărări de mal *canal pereat*

* în cazul podurilor oblice sau cu ziduri întoarse de lungimi diferite, poziţia kilometrică este cea rezultată din poziţia kilometrică a primului parapet pe culee întâlnit.

2. NOTAREA DEFECTELOR CONSTATATE ÎN TEREN:

Nr. Crt. Poz. catalog	Denumirea defectului	Limite de punctare	Notare defecte					Observatii
			C1(*)	C2(*)	C3(*)	C4(*)	C5(*)	
0	1	2	3	4	5	6	7	8
1	Absenţa unor elemente structurale (antretoaze, rigidizări, contravântuiri, etc.) necesare pentru buna comportare a structurii din fazele de execuţie sau exploatare	7 - 8 pentru C1 5 - 6 pentru C2	+	+				Poduri metalice
2	Alinierea în plan rampa-pod necorespunzătoare, lăţime insuficientă a rambleului, acces dificil pe trotuarul podului, poziţia incorectă a sferturilor de con.	4 - 5				+5		
3	Amplasarea incorectă a gurilor de scurgere, lipsa grătarelor şi/sau a tuburilor de prelungire, guri de scurgere înfundate.	3-5 Poduri din b.a. 6-7 Poduri din b.p. sau metalice					+	
4	Aparate de reazem înglobate în praf şi murdărie, nefuncţionarea corespunzătoare a acestora. Blocarea aparatelor de reazem şi/sau împiedicarea deformaţiilor din temperatură şi contracţie ca urmare a deplasării infrastructurilor.	3 – 5 7 - 8			+			
5	Aripi sau sferturi de con afuiate. Aripi deplasate faţă de poziţia iniţială sau pierderea formei sferturilor de con	4 – 5 6			+6			
6	Armături fără strat de acoperire	4 – 6	+6	+6	+6			
7	Beton cu aspect friabil şi/sau zone din beton exfoliat	6-Beton simplu 8 - b. a. + b. p.	+8	+8	+8			
8	Beton degradat prin carbonatare, apariţia de stalactite şi/sau draperii	7 - Beton simplu 8 - Beton armat +b.p.	+8	+8	+8			
9	Beton degradat cu reducerea secţiunii elementului	7 - 8	+8	+8	+8			
10	Bolţi cu degradări avansate (crăpături, apariţia de striviri)	6 - 8	+					
11	Calea pe pod sau pe trotuare este degradată (suprafaţă cu ciupituri, poroasă, încreţită)	2 – suprafetele locale 3 – suprafata > 3mp					+3	

12	Coroziunea armăturii, pete de rugină şi/sau fisuri sau crăpături orientate pe direcţia acesteia	6 – Beton armat 8 – Beton precomp.	+8	+8	+6			
13	Coroziunea avansată a stâlpului metalic al parapetului în zona de contact cu betonul, fixarea necorespunzătoare a parapetului de siguranţă şi/sau număr insuficient de şuruburi de înădire	5					+	
14	Coroziunea activă la elementele întinse sau sub tensiune (şuruburi de înaltă rezistenţă, tirantii, hobane, etc)	6 – 7	+	+				
15	Coroziunea metalului în puncte, de profunzime şi/sau între piese	6 – 7	+	+				Poduri metalice
16	Cumularea la un element al structurii a mai multor degradări (coroziunea betonului şi a armăturii, exfoliere, fisuri, crăpături, striviri) care se manifestă prin modificarea formei elementului şi a proprietăţilor fizico-mecanice ale materialelor	8 – 9	+9	+9	+9			
17	Defecte de suprafaţă ale feţei văzute (culoare neuniformă, pete negre, impurităţi, pete de rugină, aspect prăfuit, imperfecţiuni geometrice, aspect macroporos, agregate la suprafaţă)	4 – pentru C1 şi C2 2 – pentru C3	+4	+4	+2			
18	Deformaţii locale ale pieselor datorită lovirii în circulaţie.	5 – 6	+	+				Poduri metalice
19	Deformaţii mari (săgeţi) ale suprastructurii din beton armat sau beton precomprimat	8 – 9	+					
20	Degradarea (betonului şi/sau coroziunea armăturii) parapetului, dislocarea stâlpului de prindere a parapetului, lipsa rostului în parapet	3 – 4					+	
21	Degradarea sau dislocarea bordurilor Lipsa sau distrugerea plăcilor de acoperire a golurilor din trotuare	2 – 3 4 – 7					+	
22	Degradări ale malurilor şi modificări de albie: - ruperea malurilor, modificarea în plan a traseului cursului apei; - depuneri de material solid, prezenţa unor obstacole; vegetaţie în albie	7 – 9 4 – 7				+9		

23	Degradarea (subspălarea, deformarea) sau distrugerea parţială sau totală a lucrărilor de: - apărare; - dirijare; - praguri;	4 – 6 6 – 8 7 – 9				+9		
24	Denivelări ale căii pe pod, care favorizează sporirea efectului dinamic. - văluriri, refulări, făgaşe; - praguri, gropi	4 – 6 7 – 8					+7	
25	Deplasări ale infrastructurii faţă de poziţia iniţială (rotiri, deplasări pe verticală, lunecări etc.) produse de afuieri, tasări sau împingerea pământului	8 – 10 Suprastructura static determinata 9 – 10 Suprastructura static nedeterminata			+			
26	Deplasări relative ale elementelor structurale (plăcile de beton faţă de elementele metalice, la structurile mixte), apariţia de fisuri sau infiltraţii în zona de contact cu metalul.	6 – 7		+				
27	Deplasări sau săgeţi permanente mari, vizibile, ale tablierului	8 – 9	+					Poduri metalice
28	Detaşarea timpanului de boltă pe anumite zone	7 – 8	+					
29	Deteriorarea aparatelor de reazem din neopren fretat, corodarea aparatelor de reazem metalice. Ruperea tacheţilor, distrugerea plăcilor de plumb sau metalice, fisuri, armături corodate în penduli	5 – 6 7 – 8			+			
30	Dezaxări între fundaţie şi diferite elemente ale elevaţiei Masca chesonului nedemolata care influenţează defavorabil scurgerea apelor.	6 – 7 4 – 5			+			
31	Distrugerea consolei trotuarului	8 – 9		+	+			
32	Distrugerea suprastructurii (elemente rupte)	9 – 10 pentru C1 8 – 9 pentru C2	+10	+9				
33	Dislocarea unei margini din bancheta cuzineţilor Amenajarea necorespunzătoare a acesteia	7 – 8 6			+8			
34	Elemente greşit poziţionate în structură, deplasări ale îmbinărilor sau stângeri insuficiente ale mijloacelor de prindere	6 – 8	+8	+8				Poduri metalice
35	Eroziunea betonului, prezenţa unor zone pe suprafaţa elementului în care agregatele nu sunt înglobate în pasta de ciment	3-4 pentru C1 şi C2 cu supraf.< de 1m^2 şi pentru C3 5-6 pentru supraf. > 1m^2 la C1 şi C2	+6	+6	+6			

36	Fisuri din contracţie (neorientate, scurte, superficiale), faianţarea betonului. Fisurile se referă numai la betonul nu şi la mortar sau tencuială	Pentru suprafeţe: < 1 m^2 : 3 – 4 > 1 m^2 : 5 – 6	+	+	+			
37	Fisuri şi/sau crăpături ale betonului: > 1mm - longitudinale: > 0.2 mm < 0.2 mm - transversale: > 0.2 mm < 0.2 mm - inclinate: > 0.2 mm < 0.2 mm Fisuri transversale sau longitudinale precum şi între timpane şi zidul întors la podurile boltite	9 7 – 8 5 – 6 7 – 8 5 – 6 7 – 8 5 – 6 4 – 6 fara deplasari 7 – 9 cu deplasari	+9 + + + + +	+9 + + + +	+ + +8			
38	Fisuri sau crăpături în îmbrăcăminte (asfaltică sau din beton de ciment), faianţarea sau exfolierea acesteia	Pentru suprafeţe: < 1m^2 : 3 > 1 m^2 : 4 – 5					+4	
39	Fisuri şi/sau crăpături la intradosul podurilor boltite din zidărie	4 – 6 fără deplasări 7 – 9 cu deplasări	+					
40	Fisuri, ruperi ale elementelor structurale ş/sau ale elementelor de prindere (nituri, şuruburi, conectori, sudură)	6 – 9	+	+				Poduri metalice
41	Flambajul barelor sau voalarea tolelor	8 – 9	+	+				Poduri metalice
42	Parapet cu geometrie generală necores-punzătoare în plan vertical şi/sau orizontal, sistem de protecţie degradat (mătuit, puncte de rugină, exfolieri etc.)	2 – 3					+	
43	Inclinarea pendulilor sau rotirea rulourilor neconcordante cu temperatura ambiantă.	5 – 7			+			
44	Infiltraţii, eflorescenţe la podurile din beton cauzate în majoritatea cazurilor de lipsa sau deteriorarea hidroizoiaţiei.	Pentru suprafeţe: < 5 m^2 : 5 – 6 > 5 m^2 : 7	+7	+7	+7			
45	Infiltraţii vizibile la intrados, pete umede, eflorescente, stalactite la pod. boltite din zidărie	< 5 m^2 : 5 – 6 > 5 m^2 : 7	+7	+7				
46	Neasigurarea pantei de scurgere a apelor pe pod	3 – 5					+5	
47	Lipsa lucrărilor de apărare maluri şî/sau pentru dirijare a apelor sau necorelarea acestora cu ale unor construcţii din apropierea podului (poduri CF, canale etc.)	4 - 6 (Pentru lipsă) 8 Dacă există tendinţa de rupere a malurilor				+		

48	Lipsa sau degradarea parapetului de siguranţă şi/sau a unor elemente din parapetul podului	4 – 6 Pentru degrad. 7 Pentru lipsă					+7	
49	Lipsa protecţiei anticorozive sau degradarea celei existente (culoarea neuniformă, mătuiri, exfolieri, pete de rugină, scurgeri de oxizi de fier pe suprafaţa elementului)	3 – 4	+	+				Poduri metalice
50	Lipsa sau degradarea dispozitivului de acoperire a rostului, a dispozitivelor de colectare şi evacuare a apei, a elementelor de etanşare, infiltraţii în zona rostului	4 – 6 (Pentru degr.) 7 – 8 (Pentru lipsă)					+8	
51	Lipsa sau degradarea etanşării dintre îmbrăcăminte şi celelalte elemente ale căii (borduri, guri de scurgere, parapete, rosturi etc.) Prezenţa apei sau a altor materiale în golurile ele sub trotuar	4 – 5 (Pentru degr.) 6 (Pentru lipsă) 6 – 7					+6	
52	Lipsa sau ieşirea din funcţiune a dispozitivelor de protecţie la acţiuni seismice	5 – 6 ieşire din funcţ. şi lipsă pt zonele D,E 7 Pt lipsă zonele A,B,C			+7			
53	Lipsa sau degradarea lucrărilor de protecţie a talazurilor, scărilor de acces, casîurilor, şanţurilor pereate de la piciorul taluzurilor, racordare defectuoasă casiu cu bordura de pe culee	3 – 4 Pentru degr. 5 Pentru lipsă sau racordare defectuoasă				+5		
54	Modificarea exagerată a formei şi proprietăţilor fizico-mecanice ale betonului	8 – 9	+9		+9			
55	Modificări ale regimului hidraulic, coborârea etiajului în zona podului, adâncirea talvegului şi afuierea infrastructurilor: Δh = coborâre talveg pt C4	4 – 5 pentru Ah < 1 m la fundaţii directe şi Ah < 2 la fundaţii indirecte 6 – 7 pentru Δh = 1÷2 m la fundaţii directe şi Δh =2 ÷ 4 m la fundaţii indirecte			+5	+5		

	Δh = afuiere locală (inclusiv coborâre de talveg) pt. C3	8 – 9 pentru Δh > 2 m la fundaţii directe şi Δh > 4 la fundaţii indirecte						
56	Neetanşeităţi între elementele structurii sau între piese ale elementelor structurale	5 – 6	+					Poduri metalice
57	Neprotejarea ancorajelor fascicolelor la elementele precomprimate. Infiltraţii de-a lungul armăturii pretensionate	6 – 7 8	+	+				
58	Poziţia incorectă a elementelor componente ale aparatelor de reazem	5 – 6 Fără deplasări 7 - 8 Cu deplasări ale suprastructurii			+			
59	Prezenţa vegetaţiei pe elementele infrastructurii	2 – 3			+			
60	Prezenţa vegetaţiei pe elementele suprastruc.	4 – 5	+	+				
61	Rampe de acces degradate: - denivelări şi degradări ale căii; - tasări mari ale terasamentelor, alunecări laterale; - tasări mari cauzate de deteriorarea plăcii de racordare	4 – 5 6 – 7 6 – 7					+6	
62	Reducerea pronunţată a secţiunii elementelor datorită coroziunii metalului (peste 10 %)	8 – 9 pentru C2 10 pentru C1	+	+				Poduri metalice
63	Rosturi decolmatate (în cazul îmbrâcăminţilor din pavele sau din beton de ciment) uzura pavelelor (rotunjire, şlefuire) sau a îmbrăcărninţii din beton de ciment	3 – 4					+	
64	Rosturi de zidărie spălate de infiltraţii (mortar din rosturile de zidărie degradat)	4 – 5 pentru C3 6 pentru C1,C2	+	+	+			
65	Dispozitive de acoperire a rosturilor de dilataţie grav deteriorate, blocarea deplasării din zona rostului	7 – 8					+	
66	Dispozitive de acoperire a rosturilor ne corespunzătoare, cu elemente de fixare slăbite, denivelate în plan orizontal şi/sau vertical	5 – 6					+	
67	Segregarea betonului, cuiburi de pietriş, caverne	4 - 5 pentru C3 5 - 6 pentru C2 6 pentru C1	+6	+6	+5			

68	Solidarizări necorespunzătoare între elementele prefabricate (infiltraţii, fisuri, rosturi matate necorespunzător)	5 - 6 Rosturi matate necorespunzător 6 - 8 Infiltraţii, fisuri	+	+	+			
69	Spaţiul liber sub pod şi/sau debuşeu insuficient, amplasarea necorespunzătoare a instalaţiilor suspendate pe pod, lipsa contraşinelor la pasajele superioare	4 - 5 Spaţiu liber (gabarite) insuficient 6 Debuşeu insuficient, lipsă contraşine la pasajele superioare				+		
70	Torsionarea elementelor structurale, neplaneitatea acestora sau elemente insuficiente de solidarizare	7 - 8	+	+				
71	Uzura zidăriei sau betonului	4 - 6	+		+			
72	Zidărie degradată la suprafaţă, cu aspect prăfos, friabilă sau exfoliată	3-4 pentru C3 5 pentru C1	+		+			
73	Zidărie grav avariată (degradări importante cu dislocări şi crăpături de moloane), care trebuie injectată sau cămăşuită	8 - 9	+	+	+			
74	Zone inaccesibile pentru control şi întreţinere "cutii de apă" şi/sau praf	5 - 6	+	+	+			Poduri metalice
75	Degradarea urşilor; crăpături, atac biologic (putrezire, ciuperci, paraziţi, etc) reducerea secţiunii acestora	Reducere secţiune < 20% : 4 - 6 20-50% : 7 - 8 > 50% : 9 - 10	+					
76	Deformaţia exagerată verticală sau orizontală a urşilor şi/sau pachetelor de urşi sau suburşi	6 - 8	+					
77	Urşi suprapuşi sau cu pene fără rost de aerisire sau cu pene care se mişcă În locaşurile lor	4 - 6	+					
78	Degradarea înjuguirilor pachetelor de urşi, solidarizări necorespunzătoare sau inexistente	4 - 6	+					
79	Coroziunea elementelor metalice de prindere (buloane, tiranţi, scoabe, etc)	4 - 6 Buloane şi scoabe 7-8 Pentru tiranţi	+					
80	Degradare dulapilor, lipsa montanţilor, a diagonalelor sau cedarea îmbinărilor, rugtnirea cuielor de prindere în cazul grinzilor alcătuite din dulapi	6 - 8	+					

81	Degradarea podinei de rezistenţă (mucegai, crăpături, atac insecte, etc)	Pentru suprafeţe: < 30% : 4 - 6 30-60% : 7 - 8 > 60% : 9 - 10		+				
82	Podina de rezistenţă cu tendinţă de ridicare, denivelată datorită uscării lemnului sau prinderii necorespunzătoare	3 - 5		+				
83	Elementele componente ale podinei de rezistenţă lipsă sau fixate necorespunzător	4 - 6		+				
84	Ridicarea piloţilor	4			+			
85	Degradarea biologică a elementelor din lemn (piloţi, babe, dulapii de la culei şi/sau aripi), cedarea ancorajelor	4 - 6			+			
86	Încovoieri mari ale babelor	4 - 6			+			
87	Palee instabilă	6 - 8			+			Poduri lemn
88	Lipsa sau degradarea spargheţurilor (unde sunt necesare)	4 - 6			+			
89	Lipsa sau degradarea contravântuirilor, contrafişelor sau moazelor	5 - 7			+			
90	Degradarea piloţilor în zona de contact cu terenul sau a etiajul	Reducerea secţiunii < 20% : 4 - 6 20-50% : 7 - 8 > 50% : 9 - 10			+			
91	Lipsa sau degradarea podinei de uzura	Suprafaţa afectată < 30% : 3 - 4 > 30% : 5 - 6					+	
92	îmbrăcăminte din asfalt: - fisurată, crăpată - cu denivelări	3 - 4 5 - 6					+	Poduri lemn
93	Desprinderea elementelor ce alcătuiesc podina de uzură (lemnărie ecarisată sau semirotundă)	3 - 4					+	
94	Degradarea sau lipsa longrinei apără-roată sau a longrinelor de trotuar	3 - 4					+	
95	Degradarea sau lipsa podinei de trotuar	4 - 6						

96	Lipsa sau degradarea mâinii curente a parapetului sau umplutura	5 - 6					+	
97	Lipsa sau degradarea stîlpilor parapetului, prinderea necospunzătoare a acestora de elementele de sustinere	3 - 5					+	
Numarul de defecte - N			15	14	16	5	8	
Depunctarea maxima - Di			10	9	9	9	8	
Valoarea indicilor de calitate Ci = 10 - Di			0	1	1	1	2	
Indicele de calitate al starii tehnice C = □Ci			5					

C1 =C1 = Suprastructura - elemente principale de rezistenţă;
C2 = Elemente de rezistenţă care susţin calea;
C3 = Infrastructuri, aparate de reazem, dispozitive antiseismice, sferturi de con sau aripi;
C4 = Albia, apărări de maluri, rampe de acces, instalaţii pozate sau suspendate pe pod.
C5 = Calea podului, guri de scurgere, trotuare, parapete, rosturi.

În coloanele 3 - 7 s-a notat cu „ + „ elementul la care se urmăreşte degradarea sau defectul descris.

3. NOTAREA CARACTERISTICILOR DE FUNCŢIONALITATE

Indicele de funcţionalitate F1

Depunctarea se face în funcţie de condiţiile de desfăşurare a traficului pe pod (lăţimea părţii carosabile şi lungimea podului) şi clasa tehnică a drumului pe care este amplasat podul, conform tabelului nr. 1

Tabelul nr. 1

Nr. Crt.	Clasa tehnică a drumului (conf. Ord. Min. Transp. Nr. 48/1998)	Lungimea podului (L) (m)								
		L < 25 m			L = 26 - 100 m			L > 101 m		
		Lăţimea podurilor (m)								
		care corespunde cu lăţimea părţii carosabile a drumului		care nu corespunde cu lăţimea părţii carosabile a drumului	care corespunde cu lăţimea părţii carosabile a drumului		care nu corespunde cu lăţimea părţii carosabile a drumului	care corespunde cu lăţimea părţii carosabile a drumului		care nu corespunde cu lăţimea părţii carosabile a drumului
		cu spaţiu de siguranţa	fără* spaţiu de siguranţă		cu spaţiu de siguranţă	fără* spaţiu de siguranţă		cu* spaţiu de siguranţă	fără spaţiu de siguranţă	
0	1	2	3	4	5	6	7	8	9	10
1	I	0	7	8	0	8	9	0	9	10
2	II	0	6	7	0	7	8	0	8	9
3	III	0	4	5	0	5	6	0	6	7
4	IV	0	0	1	0	2	3	0	4	5
5	V	0	0	0	0	1	2	0	3	4

1	Latimea partii carosabile	B =	7.00
2	Lungimea podului	L =	9.00
3	Categoria drumului	Cd =	III
F1 (depunctare) = f (Latimea partii carosabile, Lungimea podului, Categoria drumului)		=	4
		F1 =	4

Lăţimea părţii carosabile şi a spaţiului de siguranţă, banda de ghidare (bg) plus efectul optic (Eo) sunt conform Ordinului Ministrului Transporturilor Nr. 45/1998 inclusiv spaţiul necesar pentru amenajarea podurilor amplasate în curbă (supralărgire, supraînalţare).

*La podurile amplasate în localităţi lăţimea părţii carosabile se va corela cu cea a drumului, respectiv a străzilor.

INDICELE DE FUNCŢIONALITATE F2
Depunctarea se face în funcţie de clasa de încărcare a podului şi clasa tehnică a drumului, conform tabelului nr, 2

Tabelul nr. 2

Nr. Crt.	Clasa tehnică a drumului	Clasa de încărcare pod		
		E	I	II
1	I	0	10	10
2	II	0	9	10
3	III	0	6	10
4	IV	0	3	8
5	V	-	-	3

Pentru poduriie dimensionate Ia clasa III de încărcare se consideră depunctarea maximă de 10.

F2 (depunctare) = f (Clasa de incarcare, Categoria drumului)	=	6
	F2 =	6

INDICELE DE FUNCŢIONALITATE F3

Depunctarea se face în funcţie de durata de exploatare a podului, care a trecut de Ia construcţia, sau de la ultima reparaţie capitală (lărgire şi/sau consolidare) şi tipul podului, conform tabelului nr.3

Tabelul nr. 3

Nr. crt.	Materialul din care este realizat podul	Tipul suprastructurii	Durata de exploatare a podului, care a trecut de la construcţie sau de la ultima reparaţie capitală (lărgire şi/sau consolidare]					
			0 - 5	6 - 15	16 - 25	26 - 35	36 - 45	> 45
1	Metal	Grinzi nituite	-	2	5	6	7	8
		Sudate	-	5	6	7	8	9
2	Beton armat	Grinzi Matarov	-	2	4	7	8	9
		Grinzi Gerber	2	4	6	7	8	9
		Alte categorii	-	3	5	6	7	8
3	Beton precomprimat	Fasii cu goluri*	3	7	8	9	10	10
		Grinzi tronsonate (tronsoane mici)	2	4	7	8	9	10
		Grinzi pref. din tronsoane mari sau monobloc şi grinzi monolite	-	2	5	7	8	9
4	Lemn		5	7	9	10	10	10
5	Zidărie de piatră sau cărămidă	Bolţi	-	3	5	6	7	8

*la fâşiile cu goluri Ia care s-a executat o suprabetonare depunctarea se va reduce, cu 2 unităţi,

NOTĂ: în cazul în care suprastructura este alcătuită din elemente diferite (ex, boltă din zidărie şi fâşii cu goluri) se la în calcul elementul cu depunctare maximă*

F3 (depunctare) = f (Durata de exploatare, tipul podului)	=	10
	F3 =	10

INDICELE DE FUNCŢONALITATE F4

Depunctarea se face în funcţie de modul de respectare la executIe a proiectului, modul de asigurare a condiţiilor de efectuare a lucrărilor de întreţinere şi reparaţii şi a condiţiilor de exploatare, modul de semnalizare

Nr. Crt.	Denumire defect	Depunctare	
		Posibila	Obtinuta
1	Lipsa de estetică a încadrării podului în mediul înconjurător	3 - 4	4
2	Lipsa marcajelor şi/sau a indicatoarelor de semnalizare, lipsa panourilor de protecţie Ia pasajele superioare peste căi ferate electrificate	2 - 3	
3	Lipsa indicatoarelor de restricţie viteză, tonaj şi gabarit	7 - 8	8
4	Lipsa sau nefuncţionarea dispozitivelor de întreţinere (cărucioare, platforme acces etc.), imposibilitatea accesului ia elementele podului pentru inspecţii, întreţinere şi reparaţii	5 - 6	
5	Neasigurarea scurgerii apei, stagnarea apei pe pod, existenţa unor straturi suplimentare a îmbrăcăminţii pe pod	2 - 5	5
6	Necorelarea amplasamentului podului cu CF. şi traseul albiei, amplasarea în gabarit a unor elemente de construcţie şi/sau instalaţii, restricţii de viteză	7 - 8	
7	Nerespectarea dimensiunilor la elementele de rezistenţă ale suprastructurii Rezemare incorectă a grinzilor pe infrastructură sau lipsa aparatelor de reazem	5 - 6 8 -9	9
8	Prezenţa balastierelor active care influenţează coborârea talvegului şi stabilitatea albiei în zona podului.	8 - 9	

F4 (depunctare) = f (Tipul defectului)	=	9
	F4 =	9

INDICELE DE FUNCŢIONALITATE F5

Depunctarea se face în funcţie de calitatea lucrărilor de întreţinere curentă, conform prevederilor din tabelul 4

Nr Crt.	Calitatea lucrărilor de întreţinere	Depunctare	
		Posibila	Obtinuta
1	Buna (Maximum 20% din lucrările de întreţinere nerealizate}	1 - 2	
2	Satisfăcătoare (Maximum 50% din lucrările de întreţinere nerealizate)	3 - 6	
3	Lipsa totală a lucrărilor de întreţinere (Peste 50% din lucrările de întreţinere nerealizate)	7 - 9	9

F5 (depunctare) = f (Tipul defectului podului)	=	9
	F5 =	9

4. DETERMINAREA INDICELUI DE STARE TEHNICA

Indici de calitate ai starii ehnice (Ci)	**C1**	**C2**	**C3**	**C4**	**C5**	**Total**
Punctajul maxim	10	10	10	10	10	50
Depunctarea maxima	10	9	9	9	8	45
Ci	**0**	**1**	**1**	**1**	**2**	**5**
Indici de functionalitate	**F1**	**F2**	**F3**	**F4**	**F5**	
Punctajul maxim	10	10	10	10	10	50
Depunctare	4	6	10	9	9	38
Fi	**6**	**4**	**0**	**1**	**1**	**12**

$$Ist = Ci + Fi = 5 + 12 = 17$$

Conform " Instrucțiunilor pentru stabilirea stării tehnice a unui pod" indicativ AND522-2006, pentru o valoare a ***indicelui total Ist = 17***, podul se încadrează în clasa stării tehnice IV, prezentând o ***stare tehnica CRITICA***.

ANEXA 1 - FOTOGRAFII RELEVANTE



Foto.1- vedere pod – dinspre Suceava



Foto.2- vedere pod – dinspre Dorohoi



Foto.3- vedere pod – amonte dinspre Dorohoi



Foto. 4 – vedere pod – aval



Foto.5- Fasie marginala



Foto.6- Fasie marginala



Foto.7 – Fasie marginala



Foto.8- Infiltratii puternice la intrados

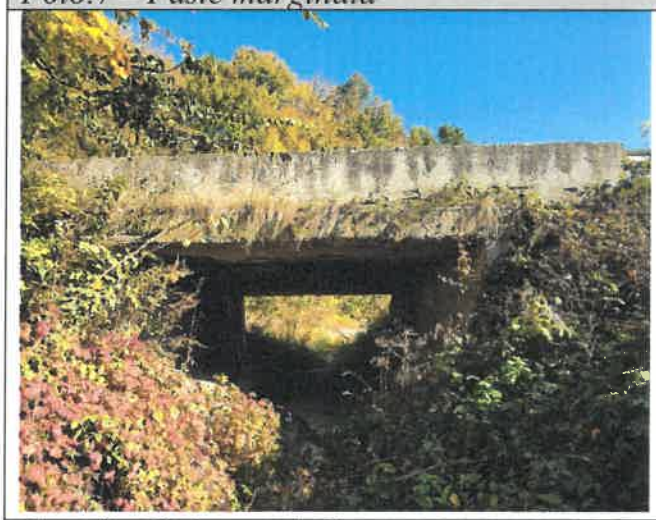


Foto.9 – Vedere pod dinspre amonte



Foto.10- Armaturi fara acoperire

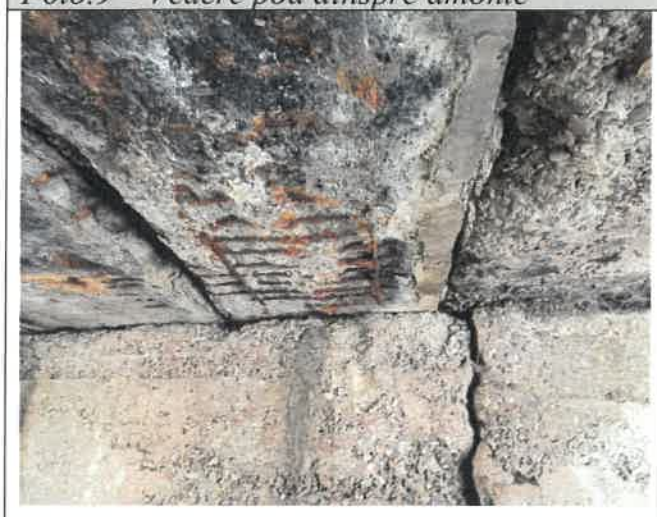


Foto.11- Pete de rugina si armaturi fara acoperire



Foto.12- Pereu degradat



Foto.13 – Rost intre cele doua elevatii



Foto.14- Rost intre cele doua elevatii

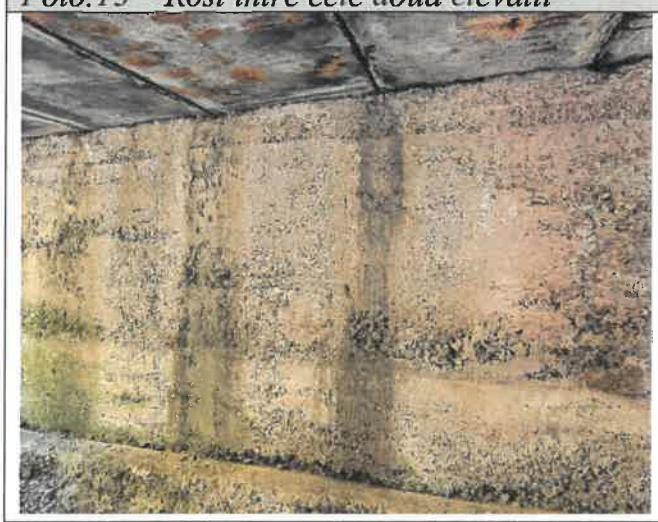


Foto.15- Infiltratii pe fata culeei C1



Foto.16- urma de infiltratii pe fata culeei C2



Foto.17- Pereu degradat culee C1



Foto.18- Pereu degradat culee C2



Foto.19- Albie aval



Foto.20 – Albie amonte



Foto.21- Pereu degradat

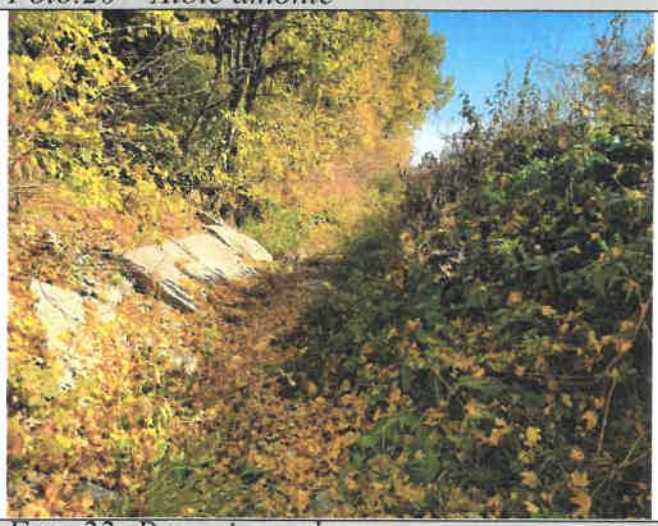


Foto.22- Pereu in aval

ANEXA 2 – STUDIU HIDROLOGIC

STUDIU HIDROLOGIC

Privind debite maxime cu diferite probabilitati de depasire
pe un torent nenominalizat
situat in localitatea Calugareni, UAT Adancata, judetul Suceava

Torentul nenominalizat este afluent al raului Valea Mare, care la randul sau se varsa in raul Siret, sub denumirea de raul Hantesti.

Bazinul sau hidrografic, de mici dimensiuni, este situat in Podisul Dragomirnei, sub unitatea Podisului Sucevei. Din punct de vedere geologic, aici se afla Platforma Moldoveneasca, cu roci sedimentare (marne, argile, nisipuri cu intercalatii de gresii calcaroase), dispuse in monoclin.

In relief se disting dealuri si platoruri structurale (Platoul Adancata – 401 m, Dealul Plesei – 436 m).

Clima este temperat – continentala, moderata, cu temeperatura medie multianuala a aerului de 7.5 – 8.0°C si cu precipitatii de 580-600 l/m^2, care in sezonul cald, prezinta un mare grad de torentialitate.

Suprafata bazinului hidrografic a torentului a fost masurata pe harta topografica si este de 0.5 km^2, iar altitudinea medie a fost apreciata la 335 m.

In conformitate cu Instructiunile INHGA si cu recomandarile din literatura de specialitate, in cazul unor suprafete de bazin hidrografic mai mici de 10 km^2, pentru calculul debitului maxim cu probabilitatea de depasire de 1% se utilizeaza formula rationala:

$$Q_{max.1\%} = 16{,}67 \times \alpha \times i_{1\%} \times F,$$

unde:
- 16,67 = coeficient de transformare
- α = coeficient de scurgere (zonat)
- $i_{1\%}$ = intensitatea ploii maxime 1% (se calculeaza)
- F = suprafata b.h.

Parametrul $i_{1\%}$ se calculeaza cu formula:

$$i_{1\%} = \frac{S_{1\%}}{(t_{c+1})^n}, unde:$$

- $S_{1\%}$= parametrul zonal ;
- t_c = durata de concentrare a scurgerii in sectiune .
- n = coeficient reductional;

La randul sau t_c se calculeaza cu formula :

$$t_c = 1{,}2\, t_a^{1,1} + t_v\,, unde:$$

- t_a = durata de concentrare a scurgerii in albie ;
- t_v = durata de concentrare a scurgerii pe versant .

$t_a = \frac{1000\ x\ L_a}{ma\ x\ {I_a}^{1/3}\ x\ {Q_{max}}^{1/4}}$, *unde*

- L_a = lungimea albiei ;
- ma = coeficient de rugozitate in albie , cuprins intre 7 si 1 tabelat:
- I_a= panta medie a albiei (m/km);
- Q_{max} = debitul maxim cautat (apreciat).

$$t_v = \frac{(1000\ x\ Lv)^{1/2}}{n_v\ x\ {I_v}^{1/4}\ x\ {h_v}^{1/2}}\ , unde:$$

- L_v = lungimea medie a versantilor ;
- n_v = rugozitatea versantilor (intre 0,1 – 0,50) - tabelat ;
- I_v = panta medie a versantilor ;
- h_v = intensitatea medie a scurgeri maxime (mm/m) ;

h_v se poate calcula cu formula : h_v = 0,06 B_1% unde : B_1% = este zonat.

Traducem in formule valorile preluate de pe lista topografica sau de pe harti de sinteza si tabele sintetice.

$$t_a = \frac{1000\ x\ 0{,}7}{10\ x\ 15^{1/3} x\ 8^{1/4}} = \frac{700}{10\ x\ 2{,}44\ x\ 1{,}68} = 17{,}1'\ (rot.17')$$

$$t_v = \frac{(1000\ x\ 0{,}20\ )^{1/2}}{0{,}20\ x\ 31^{1/4} x\ (0{,}06x\ 20)^{1/2}} = \frac{14{,}1}{0{,}20\ x\ 2{,}36x\ 1{,}1} = 5{,}45'\ (rot.6')$$

$$t_c = 1{,}2\ {t_a}^{1{,}1} + t_v = (1{,}2\ x\ 22{,}6) + 6 = 33{,}1'(rot.33')$$

$$i_{1\%} = \frac{S_{1\%}}{(t_{c+1})^{0{,}5}}, = \frac{12{,}0}{34^{0{,}5}} = \frac{12{,}0}{5{,}83} = 2{,}0\ mm/min$$

$$Q_{max}1\% = 16{,}67x0{,}5x2{,}0x0{,}5 = 8{,}33 m^3/s\ (rot.8{,}0\ m^3/s)$$

Apreciem valoarea ca fiind acoperitoare

Trecerea de la Q_max 1% la celelalte probabilitati de depasire ,se face cu ajutorul coeficientilor Curbei Pearson III (Cv=1; Cs=4Cv) obtinem:


$Q_{max\ 1\%}$ = 8,00 m^3/s

$Q_{max\ 2\%}$ = 6,32 m^3/s

$Q_{max\ 5\%}$ = 4,32 m^3/s

$Q_{max\ 10\%}$ = 2,96 m^3/s

PLAN DE AMPLASARE IN ZONA PODET PE DN 29A KM 12+856
sc. 1:25000

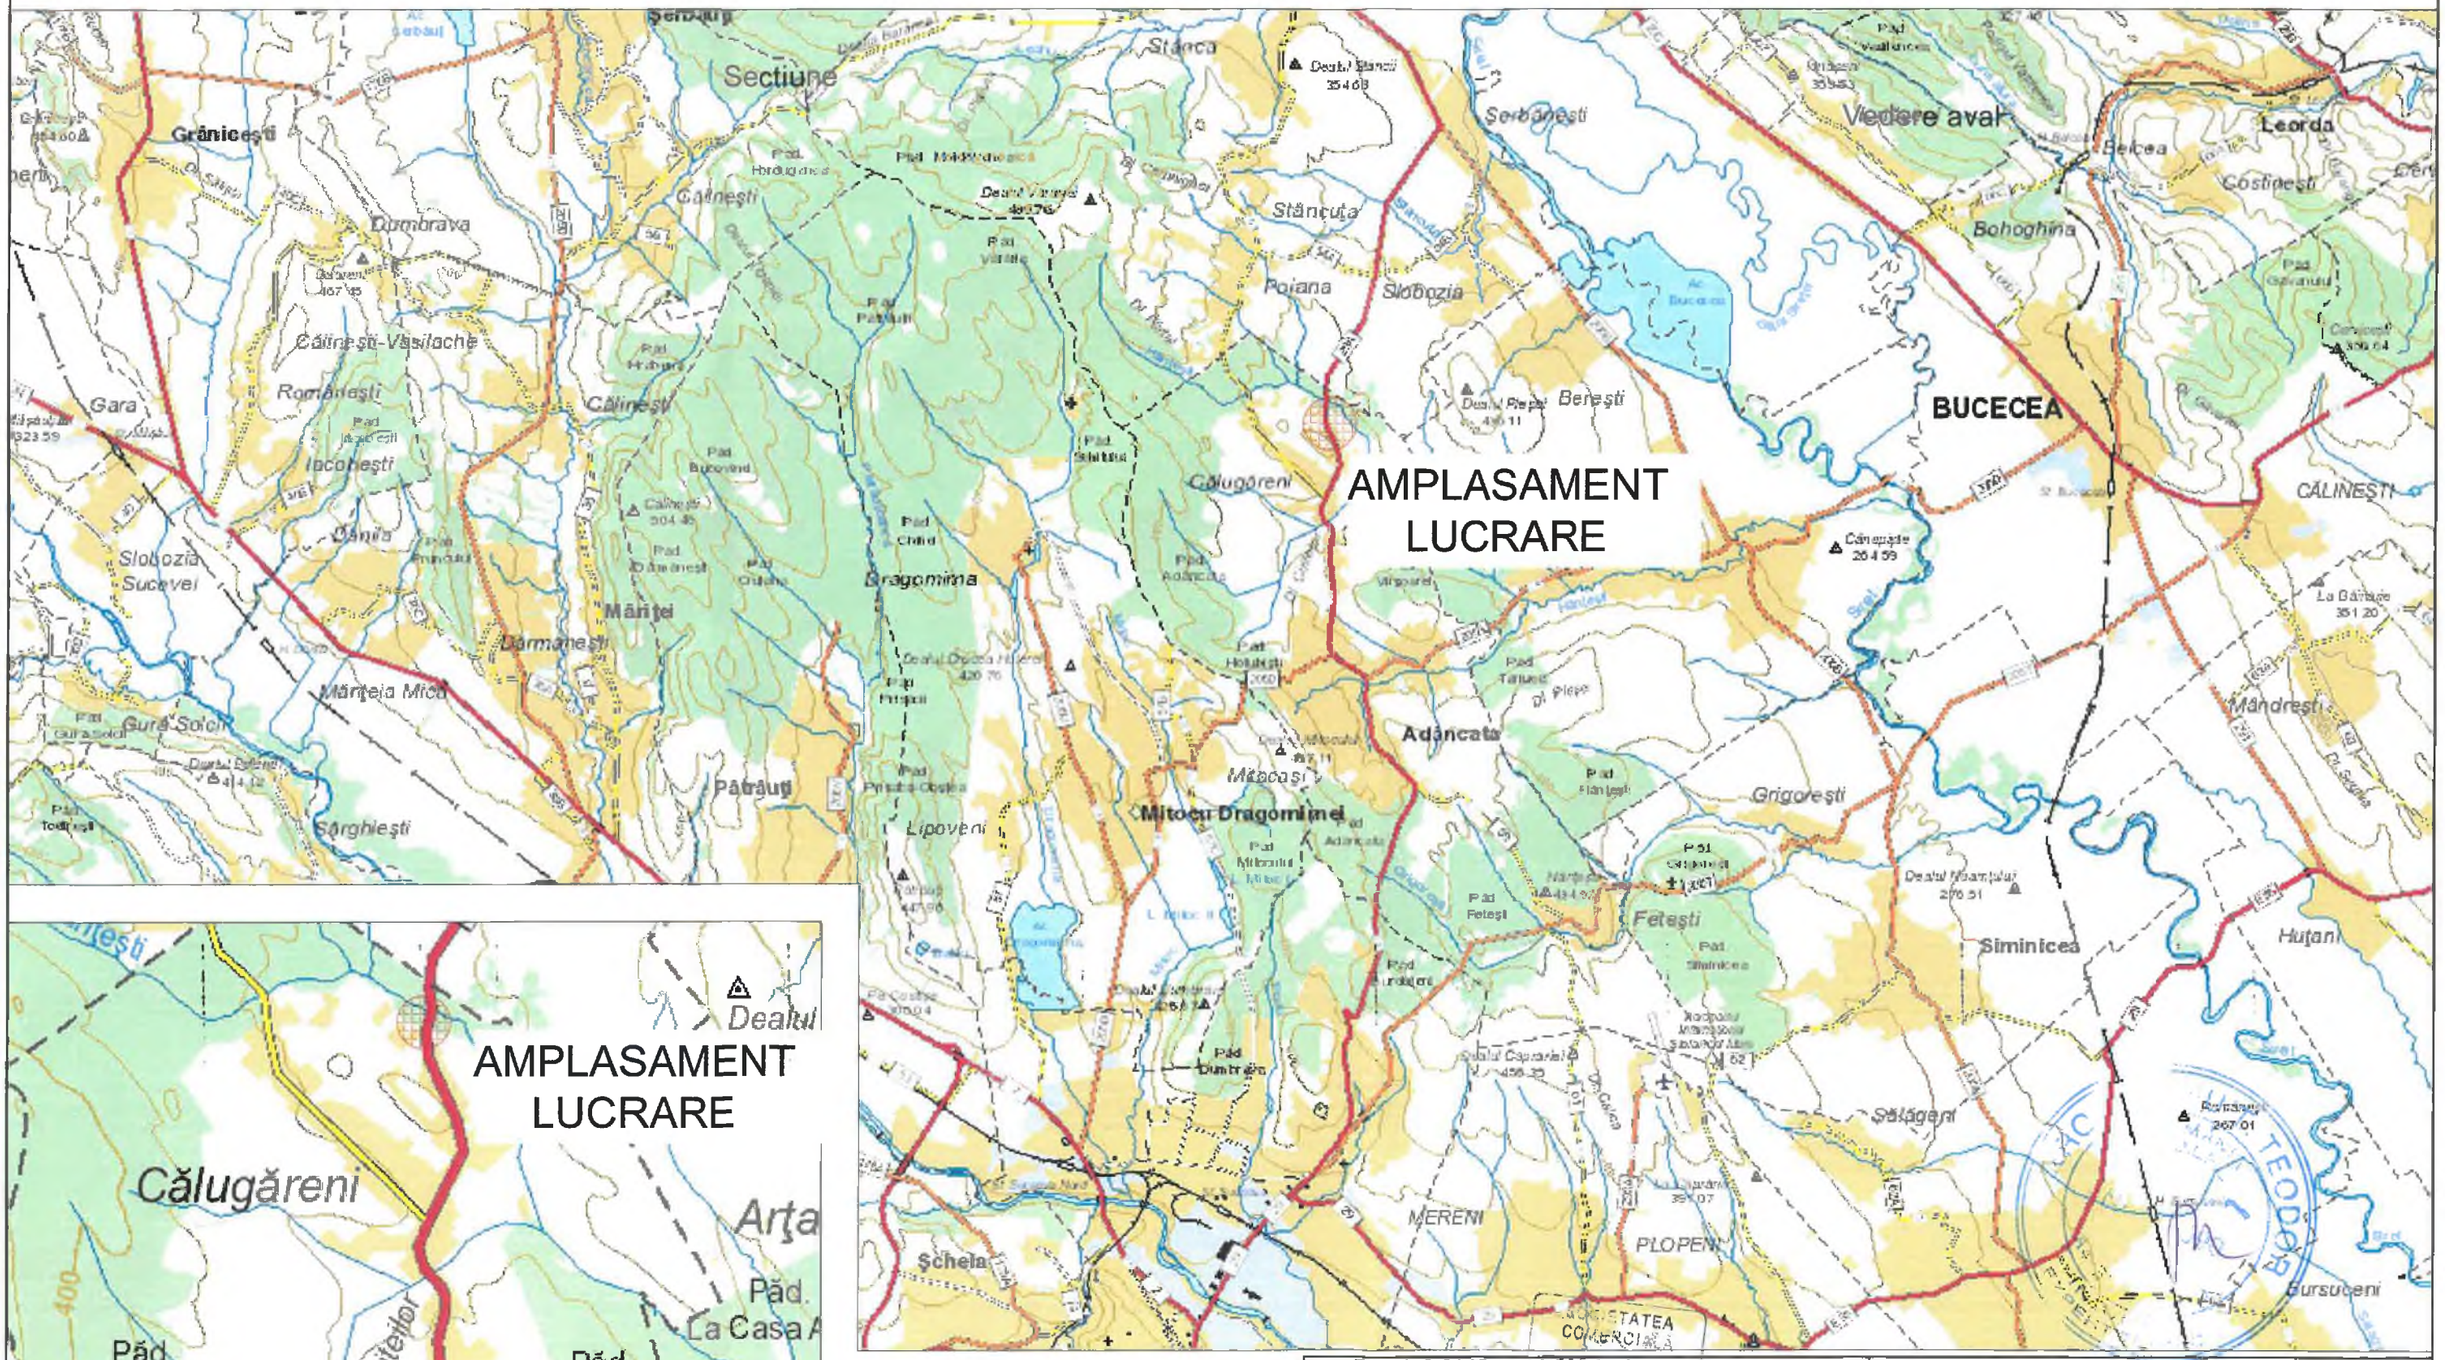

s.c.EVALCONS - TECH CONS SRL BACĂU - ROMÂNIA			CUI: 27788696 Nr. Reg. Com. : J04/986/2010 Str. I.L.Caragiale, nr.1 sc. A, ap.2	LUCRARE: *"Expertize Tehnice pentru podurile din administrarea C.N.A.I.R. S.A.- D.R.D.P. IASI "* AMPLASAMENT: DN29A km 12+856 Localitatea Adancata, jud Suceava BENEFICIAR: C.N.A.I.R. S.A. prin DRDP IASI ;
SPECIFICATIE	NUME	SEMN.	Scara: 1:25000	Proiect Nr.: 161/2021
SEF PROIECT	Ing. Mata I.			Faza: E.T.
PROIECTAT	Ing. Furdui E.		Data: 10/2021	Titlu plansa: Plan de amplasare in zona
DESENAT	Ing. Apreotesei A			Plansa: D - 01

PLAN DE SITUATIE
POD PE DN 29A - LA KM 12+856
SC. 1:500

Legenda

- -Margine drum
- -Axa
- -Taluz sus/ Mal sus
- -Taluz jos/ Mal jos
- -Margine gard
- -Fir apa
- -Timpan
- -Cap pod
- -Parapet metal
- -Parapet metal pe taluz sus
- -Pereu sus
- -Pereu jos
- -Stalp beton

N

Spre Serbanesti

Spre Calugareni


H: 312.0856M
H: 311.0166M
H: 310.105IM
H: 309.7123M
H: 309.0432M
H: 308.8952M
H: 308.9792M
308.936IM
308.888IM
309.016IM
H: 312.3762M
H: 312.449IM
H: 311.9902M
H: 311.8303M
H: 312.5062M
H: 312.82M
H: 310.5474M
H: 310.2865M
H: 309.6846M
H: 308.8655M
H: 308.7815M
H: 308.7655M
H: 308.7175M
H: 308.8855M
H: 308.7425M
H: 308.2395M


BROSTEANU T. TEODOR
ROMÂNIA
M.D.L.P.L.
NR. C0960
A5. B2. A5. B3. D
INGINER
EXPERT TEHNIC


s.c.EVALCONS - TECH s.r.l. CUI: 27288696 Nr. Reg. Com. : J04/986/2010 Str. I.L. Caragiale, nr.1 sc. A, ap.2			
SPECIFICATIE	NUME	SEMN.	Scara: 1:500
SEF PROIECT	Ing. Mata I.		
PROIECTAT	Ing. Furdui E.		Data: 10/2021
DESENAT	Ing. Apreotesei A		

LUCRARE: *"Expertize Tehnice pentru podurile din administrarea C.N.A.I.R. S.A.- D.R.D.P. IASI "*	Proiect Nr.: 161/2021
AMPLASAMENT: DN29A km 12+856 Localitatea Adancata, jud Suceava	Faza: E.T.
BENEFICIAR: C.N.A.I.R. S.A. prin DRDP IASI ;	
Titlu plansa: Plan de situatie	Plansa: PS - 01

RELEVEU POD EXISTENT PE DN29A LA KM 12+856

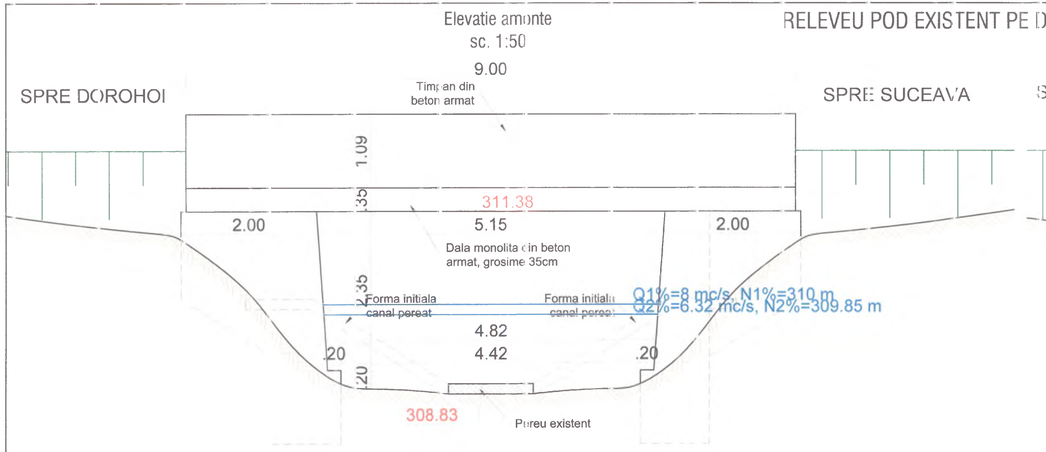

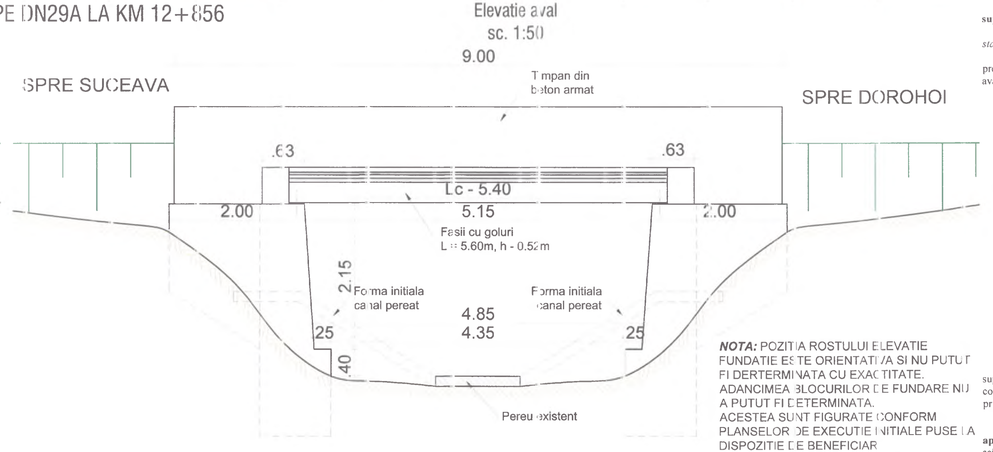

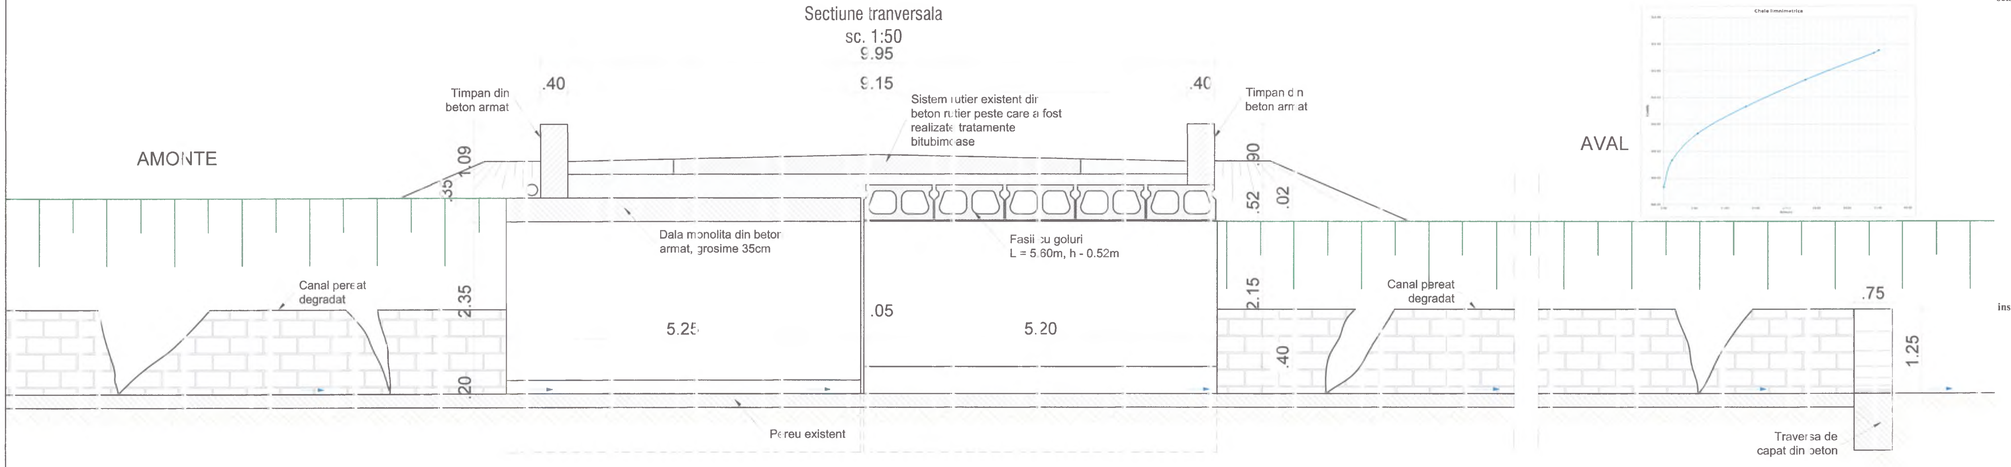

NOTA: POZITIA ROSTULUI ELEVATIE FUNDATIE ESTE ORIENTATIVA SI NU PUTUT FI DERTERMINATA CU EXACTITATE. ADANCIMEA BLOCURILOR DE FUNDARE NU A PUTUT FI DETERMINATA. ACESTEA SUNT FIGURATE CONFORM PLANSELOR DE EXECUTIE INITIALE PUSE LA DISPOZITIE DE BENEFICIAR

C1. Elementele principale de rezistență ale suprastructurii.

Pentru stabilirea indicelui de calitate se va verifica starea dalei si a grinzilor

Dala din beton armat si grinzile din beton precomprimat se prezinta intr-o stare de degradare avansata, fiind vizibile degradari cum ar fi:

- Rezemarea necorespunzatoare pe banchetele culeelor;
- Grinda marginala compromisa, cu ruperea peretelui vertical si dezvelirea golului din fasie;
- Partea marginala a dalei prezinta beton exfoliat cu dezvelirea si corodarea armaturilor
- Cu nularea a mai multor degradari la acelasi element, modificarea exagerată a formei si proprietăților fizico-mecanice ale betonului;
- Armături fără strat de acoperire, corodate cu reducerea avansata a sectiunii atat la dala cat si la grinzi;
- Beton degradat prin carbonatare;
- Zone cu defecte de suprafață ale feței văzute, culoare neuniformă, pete negre;
- Eroziunea betonului, prezența unor zone pe suprafața elementului în care agregatele nu sunt înglobate în pasta de ciment;
- Infiltrații, eflorescențe stalactite la rostul intre grinzi etc.

C2. Elemente de rezistență care susțin calea

Avand in vedere ca nu exista alte elemente de suprastructura distincte care sustin calea podului, se va considera aceea ca depunctare ca pentru elementele principale de rezistenta ale suprastructurii (C1).

C3. Elemente ale infrastructurii (pile și culei), aparate de reazem, dispozitive de protecție la acțiuni seismice, sferturi de con sau aripi

Pentru stabilirea indicelui de calitate se va verifica starea:

- culeelor;
- sferturilor de con (racordarilor cu terasamentele).

Infrastructurile prezintă următoarele degradări:

- Fisuri si crapaturi profunde in elevatiile culeelor, la rostul dintre elevatia podului existent si extinderea acestuia;
- Beton degradat prin carbonatare, segregare, cu aspect friabil și zone din beton exfoliat;
- Cu nularea a mai multor degradari la acelasi element, modificarea exagerată a formei si proprietăților fizico-mecanice ale betonului;
- Zone cu defecte de suprafață ale feței văzute;
- Cu oare neuniformă, pete negre și impurități;
- Eroziunea betonului, prezența unor zone pe suprafața elementului în care agregatele nu sunt înglobate în pasta de ciment,etc.

C4. Albia. apărări de maluri, rampe de acces, instalații pozate/suspendate de pod

Pentru stabilirea indicelui de calitate se va verifica starea:

- albiei;
- lucrarilor de aparare;
- rampelor de acces;
- instalatiilor pozate sau suspendate de pod.

Sunt constatate urmatoarele defecte si degradari:

- Peretii canalului disfunctionali;
- Rampe de acces cu denivelari, necorelate cu gabaritul podului;
- Nu sunt vizibile instalatii sau retele ancorate de elementele podului.

C5. Calea pe pod, guri de scurgere, trotuare, parapete, rosturi

Pentru stabilirea indicelui de calitate se va verifica starea:

- imbracamintii pe partea carosabila;
- hidroizolatiei.

Sunt constatate urmatoarele defecte si degradari

- calea pe pod prezinta asfaltari asfaltice suplimentare;
- nu exista parapete de siguranta;
- infiltrații si eflorescente cauzate de deteriorarea hidroizolației etc.


Proiect Nr.: 161/2021	Faza: E.T.		
ELABORARE: "Expertize tehnice pentru podurile din administrarea C.N.A.I.R. S.A. prin D.R.D.P. IASI" Nr. Reg. Com. J04/982/2010 Str. I.L.Caragiale, nr.1 sc. A, ap.2 IAMPLASAMENT: DN29A km 12+856 Localitatea Adancata, jud Suceava	BENEFICIAR: C.N.A.I.R. S.A. prin DRDP IASI	Titlu planșa: RELEVEU Elevatii - Sectiune transversala	Planșa PD - 01
s.c.EVALCONS - TECH s.r.l.	Scara: 1:50	Data: 10/2021	
SPECIFICATIE	NUME	SEMN.	
SEF PROIECT	Ing. Mata I.		
PROIECTAT	Ing. Furdui E.		
DESENAT	Ing. Apreotesei A.		

SOCIETATEA CONSULTANTA EVALCONS TECH

ROSTEANU ROMANIA MOLDOVA NR. 1950 INGINER CONSTRUCTII

RELEVEU POD EXISTENT PE DN29A LA KM 12+856

Vedere in plan
sc. 1:100

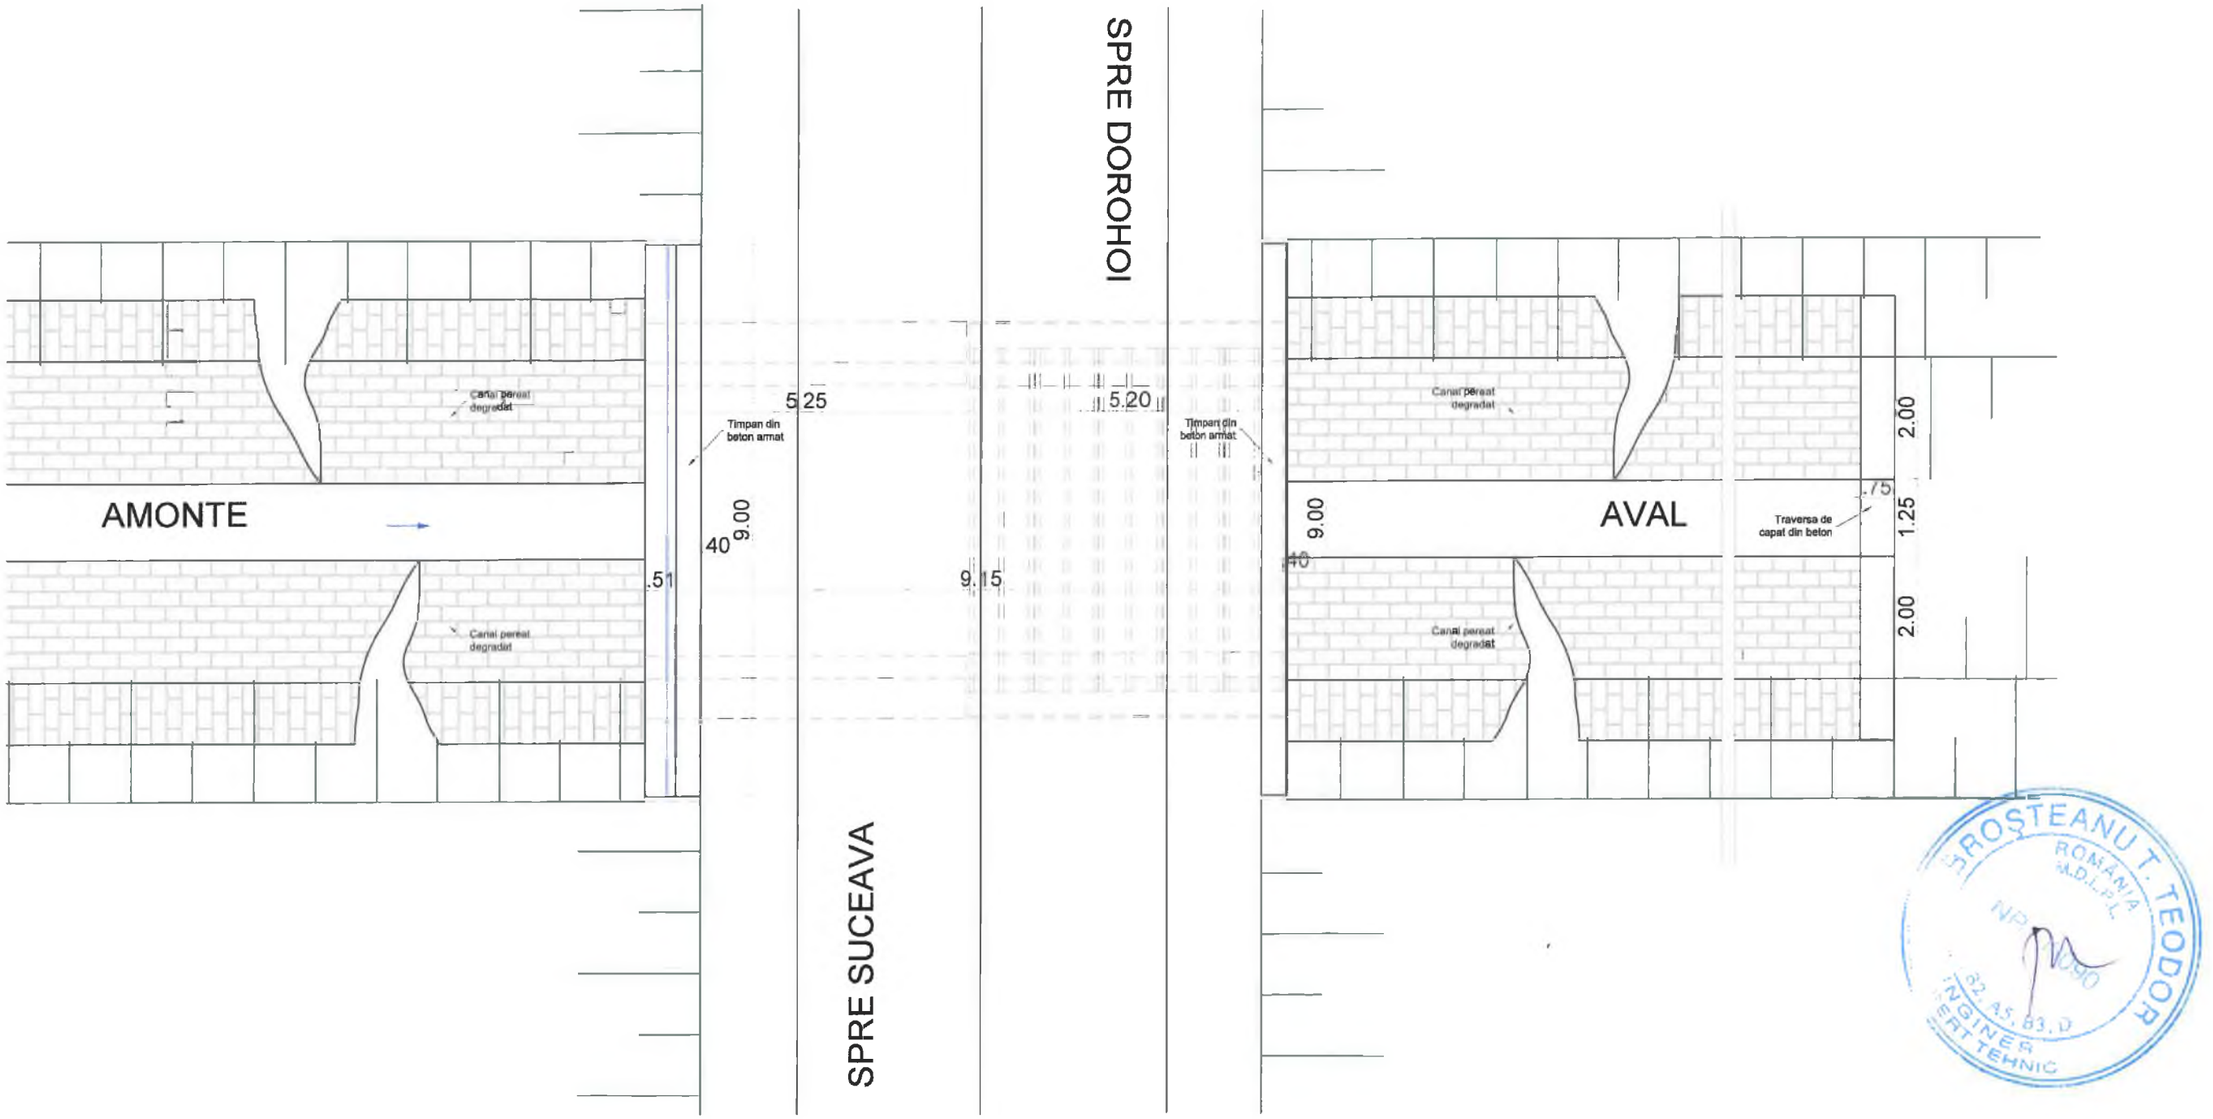

NOTA: POZITIA ROSTULUI ELEVATIE FUNDATIE ESTE ORIENTATIVA SI NU PUTUT FI DERTERMINATA CU EXACTITATE.
ADANCIMEA BLOCURILOR DE FUNDARE NU A PUTUT FI DETERMINATA.
ACESTEA SUNT FIGURATE CONFORM PLANSELOR DE EXECUTIE INITIALE PUSE LA DISPOZITIE DE BENEFICIAR

s.c.EVALCONS - TECH S.R.L.			CUI: 27788696 Nr. Reg. Com. : J04/986/2010 Str. I.I.Caragiale, nr.1 sc. A, ap.2	LUCRARE: *"Expertize Tehnice pentru podurile din administrarea C.N.A.I.R. S.A.- D.R.D.P. IASI "*	Proiect Nr.: 161/2021
SPECIFICATIE	NUME	SEMN	Scara: 1:100	AMPLASAMENT: DN29A km 12+856 Localitatea Adancata, jud Suceava	Faza: E.T.
SEF PROIECT	Ing. Mata I.			BENEFICIAR: C.N.A.I.R. S.A. prin DRDP IASI ;	
PROIECTAT	Ing. Furdui E.		Data: 10/2021	Titlu plansa: RELEVEU Vedere in plan	Plansa: PD - 02
DESENAT	Ing. Apreotesei A				

SOCIETATEA COMERCIALA EVALCONS TECH BACAU - ROMANIA

ROSTEANU T. TEODOR ROMÂNIA M.D.L.P.L. NR. 0090 32.A5.83.D INGINER EXPERT TEHNIC