

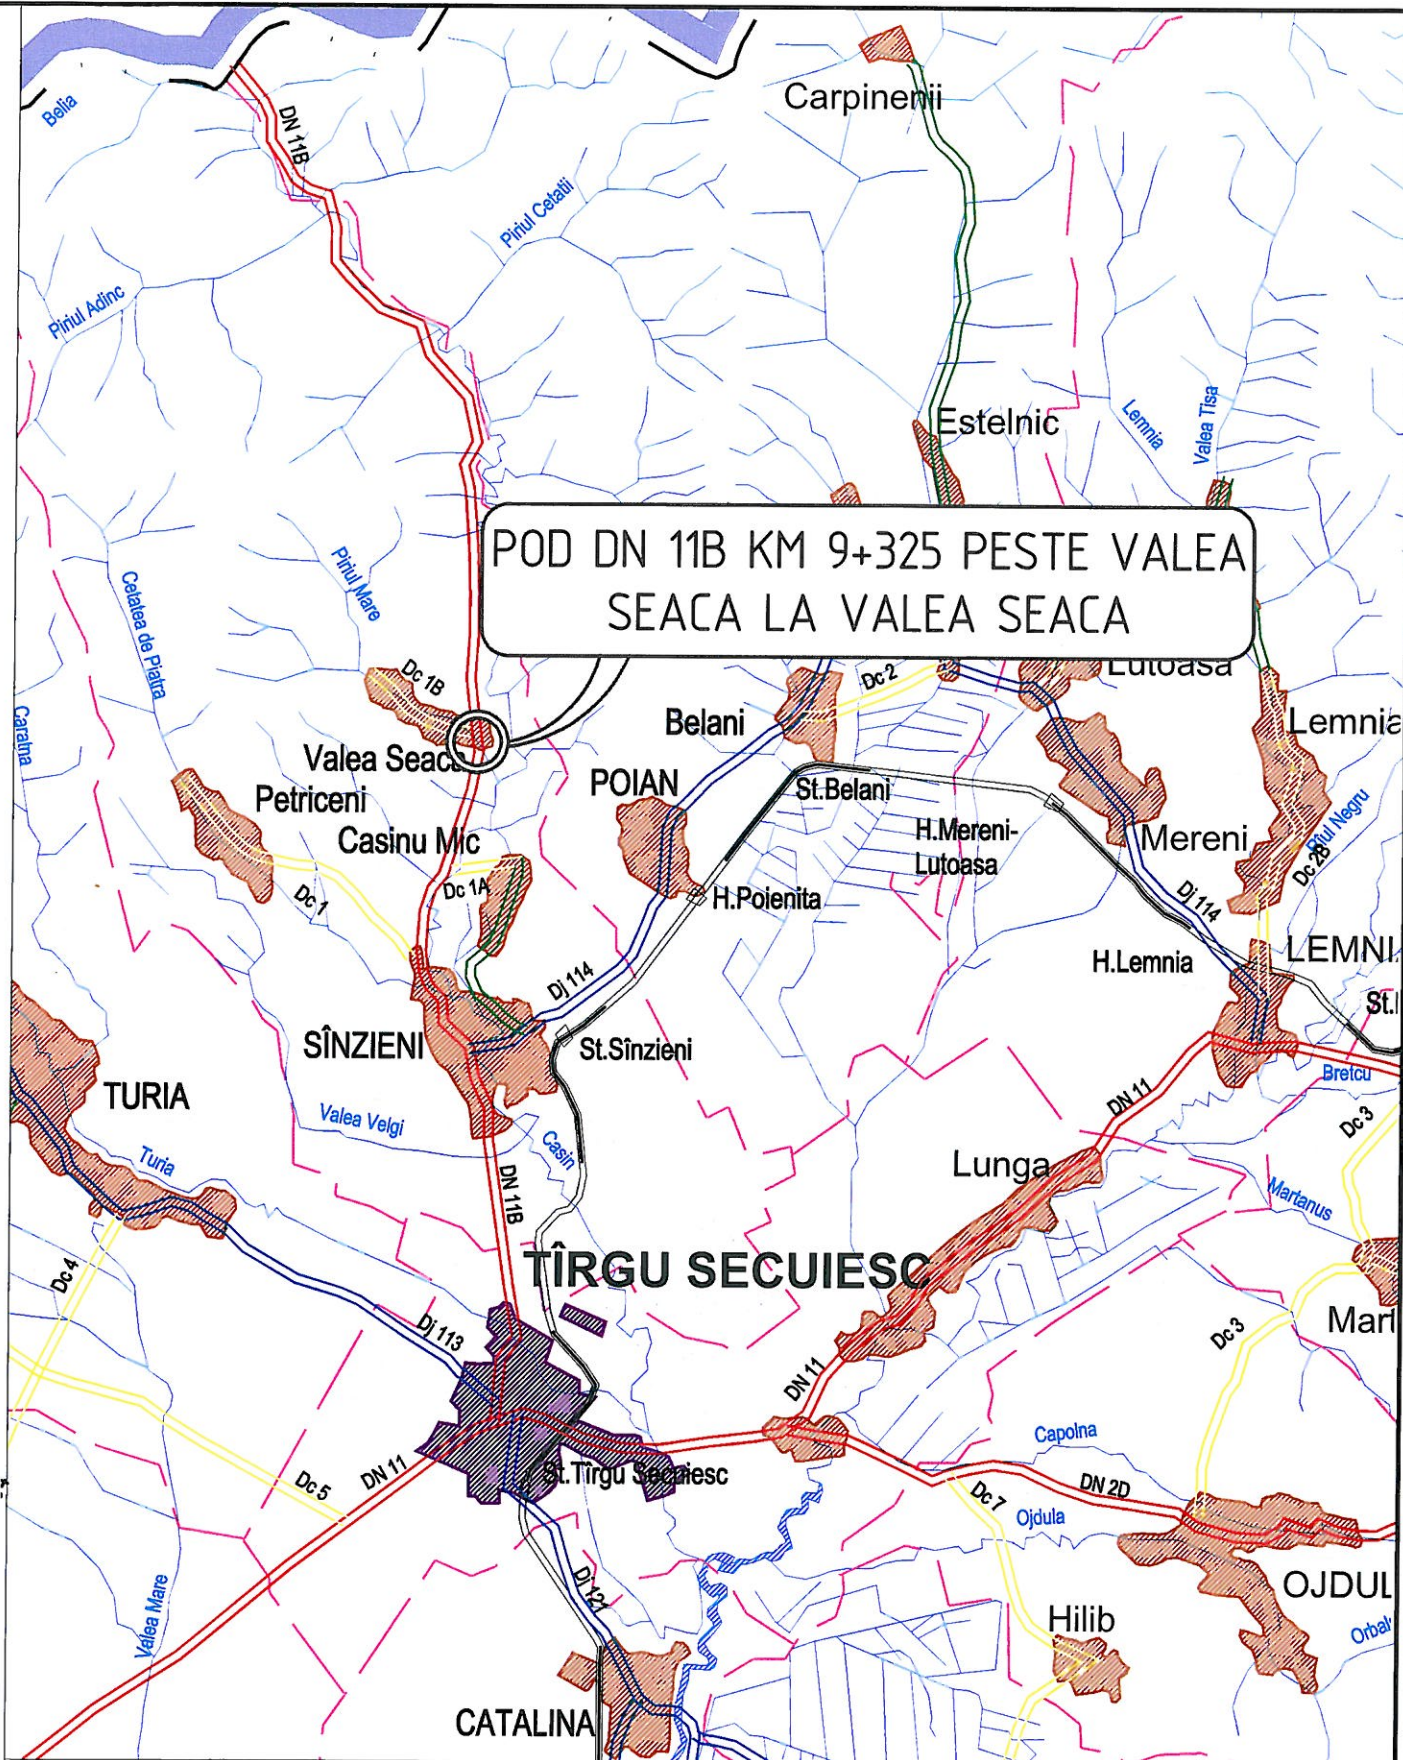
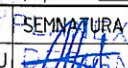




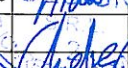


TITLATURA	NUME	SEMNAȚURA	CERINTA	REFAERAT / EXPERTIZA, NUMAR, DATA	
			A4, B2, D		
PROIECTANT PLANEXE DESIGN SRL J40/12847/2015 CUI R035147048 ADRESA București, S3, Str. Liviu Rebreanu, Nr.46-58, Sc.E, Et.7, Ap.79				BENEFICIAR C.N.A.I.R. S.A. - D.R.D.P. BRASOV	PROJECT NR. 3/2022
				TITLU PROIECT INTOCMIRE EXPERTIZE TEHNICE PENTRU PODURILE DIN ADMINISTRAREA C.N.A.I.R. S.A. - D.R.D.P. BRASOV CONTRACT 119 DIN 26.04.2022	FAZA ET REVIZIA
SPECIFICATIE	NUME	SEMNAȚURA	SCARA	TITLU PLANSA PLAN DE ANSAMBLU POD DN 11B KM 9+325 PESTE VALEA SEACA LA VALEA SEACA	
SEF PROIECT	Ing. ALEXANDRU ANTONESCU		1:100000		
PROIECTAT	Ing. ANDREJ ZVOLENSZKI		DATA 11.2022		
DESENAT	Ing. ANDREJ ZVOLENSZKI			PLANSA NR. 1	

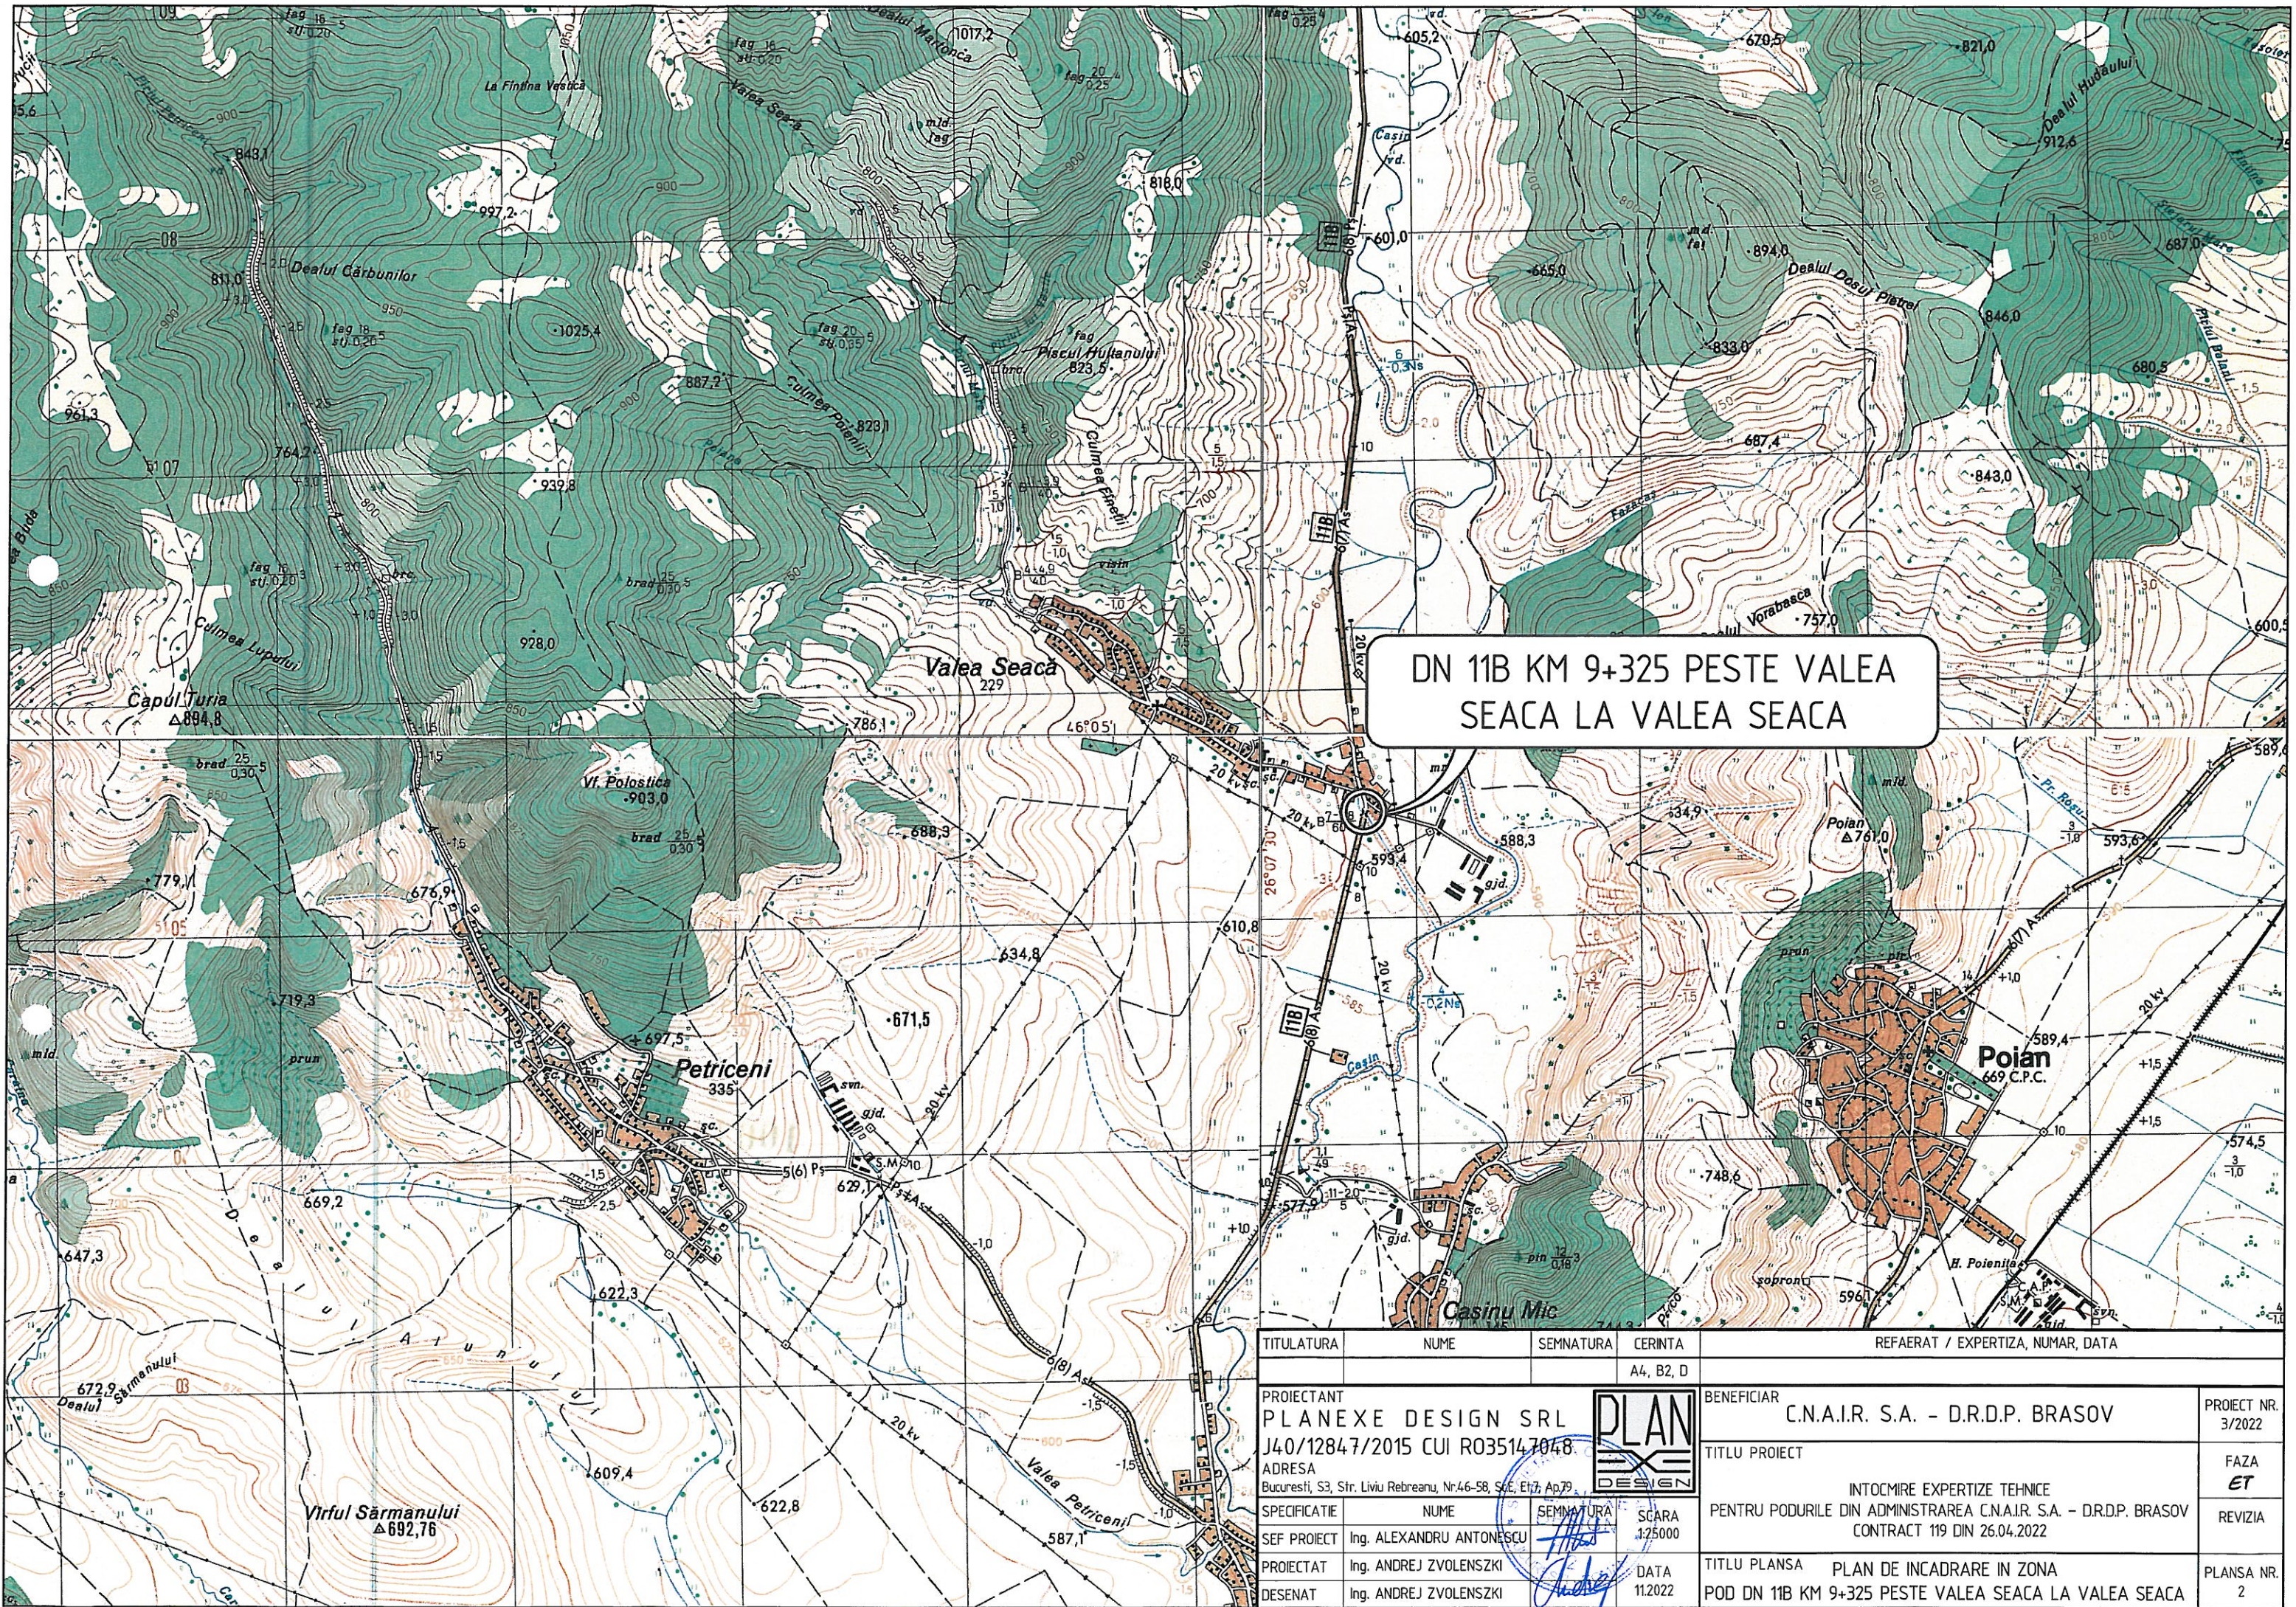

DN 11B KM 9+325 PESTE VALEA SEACA LA VALEA SEACA

TITULATURA	NUME	SEMNTATURA	CERINTA	REFAERAT / EXPERTIZA, NUMAR, DATA	
			A4, B2, D		
PROIECTANT			BENEFICIAR		PROIECT NR.
PLANEXE DESIGN SRL			C.N.A.I.R. S.A. - D.R.D.P. BRASOV		3/2022
J40/12847/2015 CUI R035147048			TITLU PROIECT		FAZA
ADRESA			INTOCMIRE EXPERTIZE TEHNICE		ET
Bucuresti, S3, Str. Liviu Rebreanu, Nr.46-58, S.C.E. Et.3, Ap.79			PENTRU PODURILE DIN ADMINISTRAREA C.N.A.I.R. S.A. - D.R.D.P. BRASOV		REVIZIA
SPECIFICATIE			CONTRACT 119 DIN 26.04.2022		
SEF PROIECT	Ing. ALEXANDRU ANTONESCU	SEMNTATURA	SCARA	TITLU PLANSA	
			1:25000	PLAN DE INCADRARE IN ZONA	
PROIECTAT	Ing. ANDREJ ZVOLENSZKI	DATA		POD DN 11B KM 9+325 PESTE VALEA SEACA LA VALEA SEACA	
DESENAT	Ing. ANDREJ ZVOLENSZKI	11.2022		PLANSA NR.	
				2	

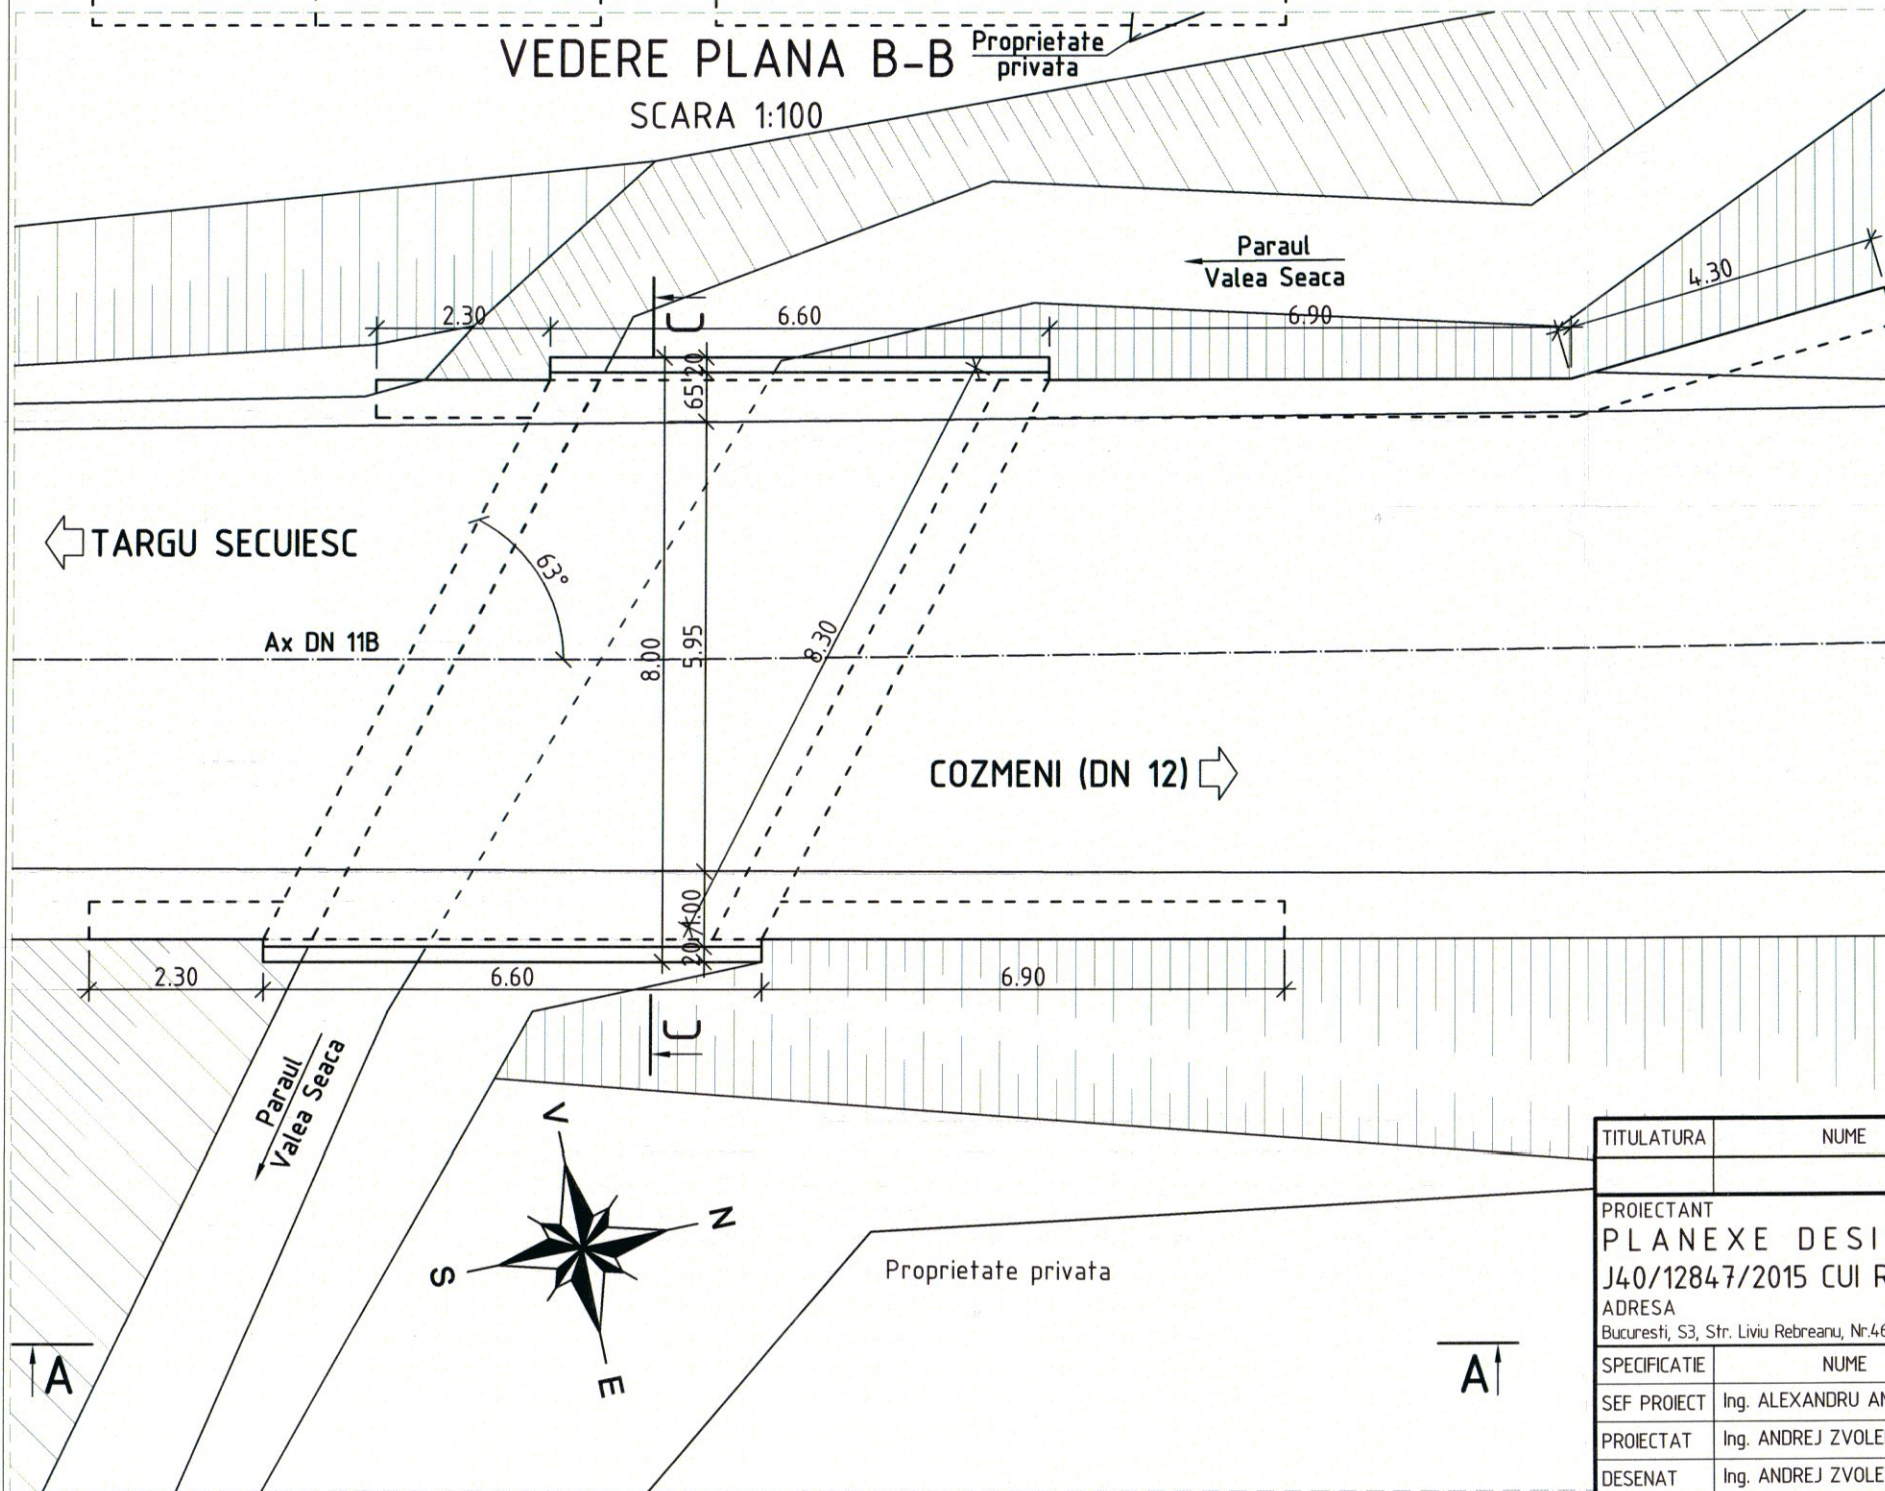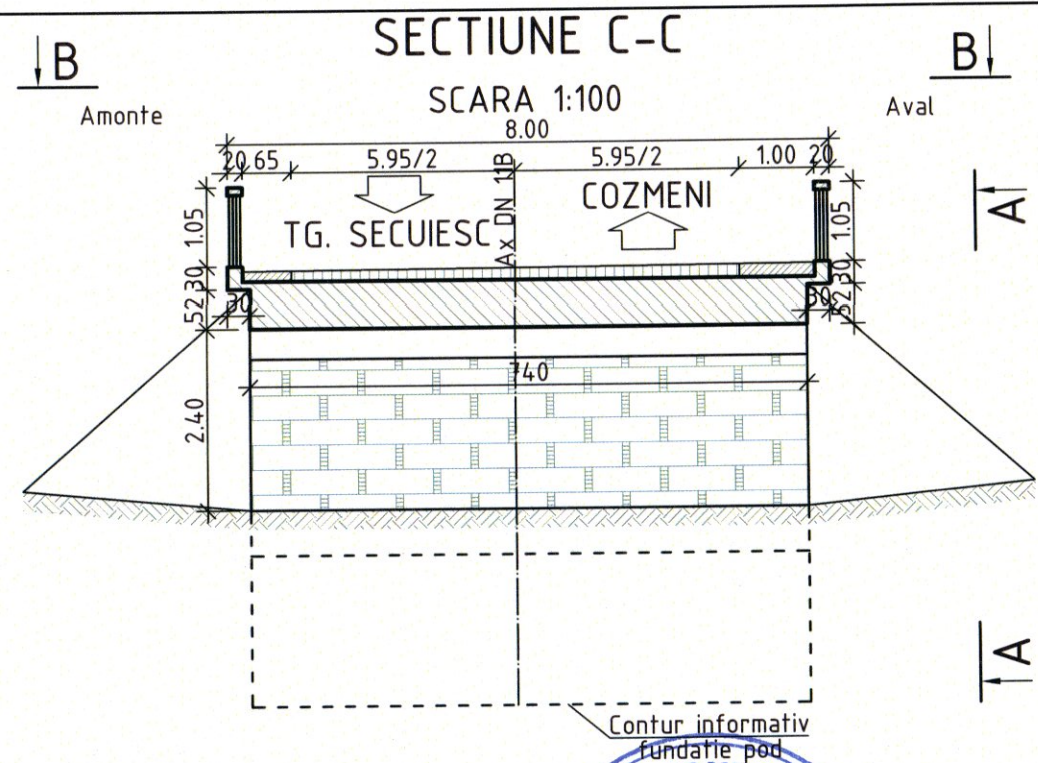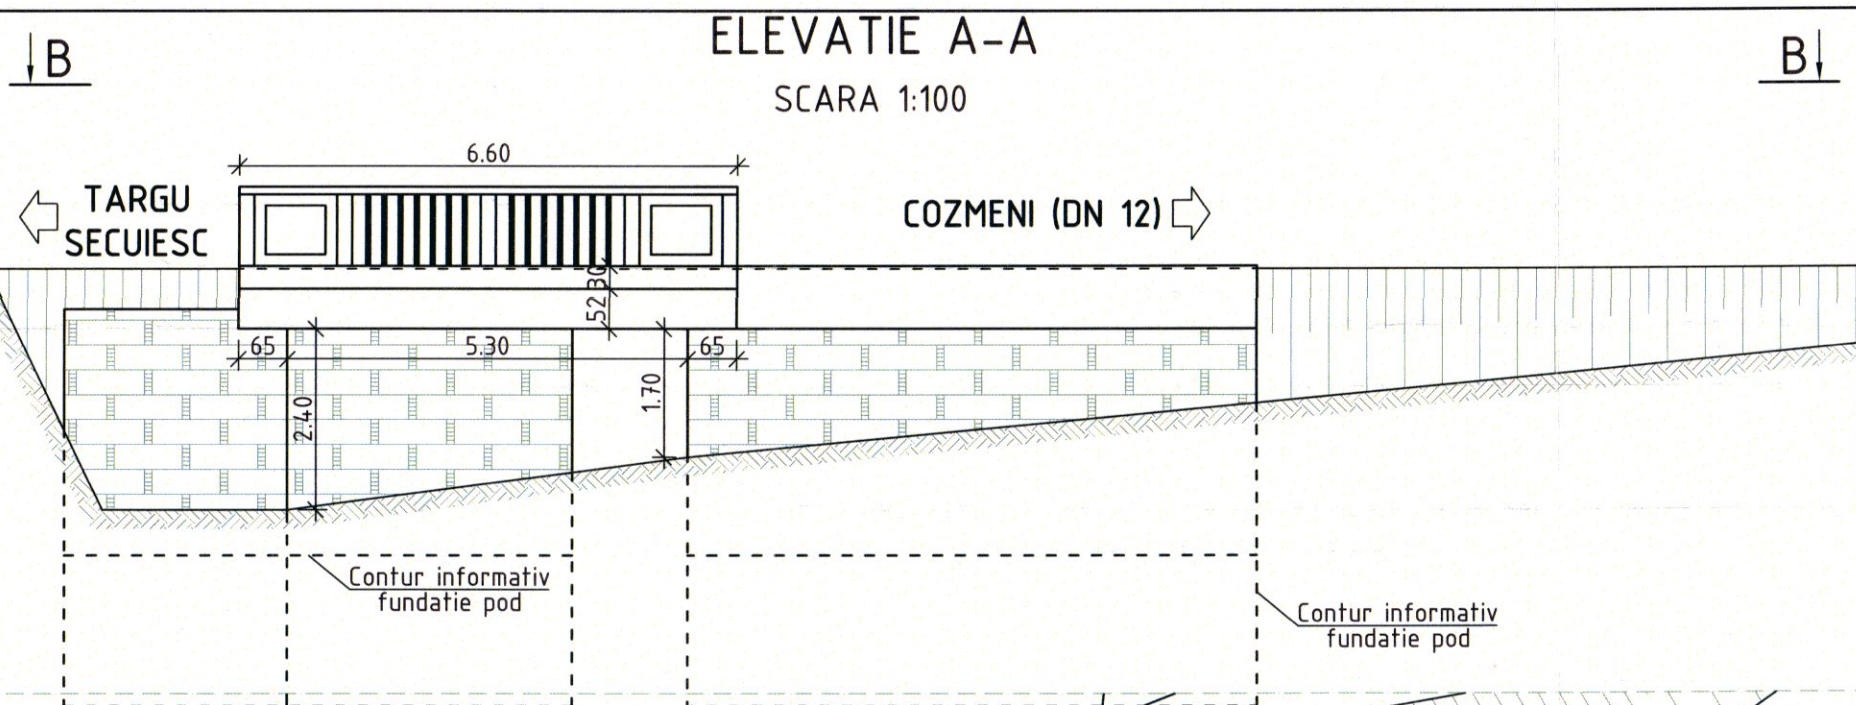

SCHEMA STATICA - DALA SIMPLU REZEMATA

6.00m

ANUL CONSTRUCTIEI: 1975
CLASA DE INCARCARE: I ($A_{13} S_{60}$)
SEISMICITATE CONF. P100-1-2013: $a_g=0.25g$; $T_c=0.70s$
CATEGORIE DE IMPORTANTA: C (NORMALA)

TITULATURA	NUME	SEMNTURA	CERINTA	REFAERAT / EXPERTIZA, NUMAR, DATA	
			A4, B2, D		
PROIECTANT	PLANEXE DESIGN SRL			BENEFICIAR	C.N.A.I.R. S.A. - D.R.D.P. BRASOV
ADRESA	J40/12847/2015 CUI R035147048			TITLU PROIECT	INTOCMIRE EXPERTIZE TEHNICE
	Bucuresti, S3, Str. Liviu Rebreanu, Nr.46-58, Sc.E, Et.7, Ap.79			PENTRU PODURILE DIN ADMINISTRAREA C.N.A.I.R. S.A. - D.R.D.P. BRASOV	CONTRACT 119 DIN 26.04.2022
SPECIFICATIE	NUME	SEMNTURA	SCARA	TITLU PLANSA	RELEVU
SEF PROIECT	Ing. ALEXANDRU ANTONESCU		1:100	POD DN 11B KM 9+325 PESTE VALEA SEACA LA VALEA SEACA	
PROIECTAT	Ing. ANDREJ ZVOLENSZKI				
DESENAT	Ing. ANDREJ ZVOLENSZKI				