

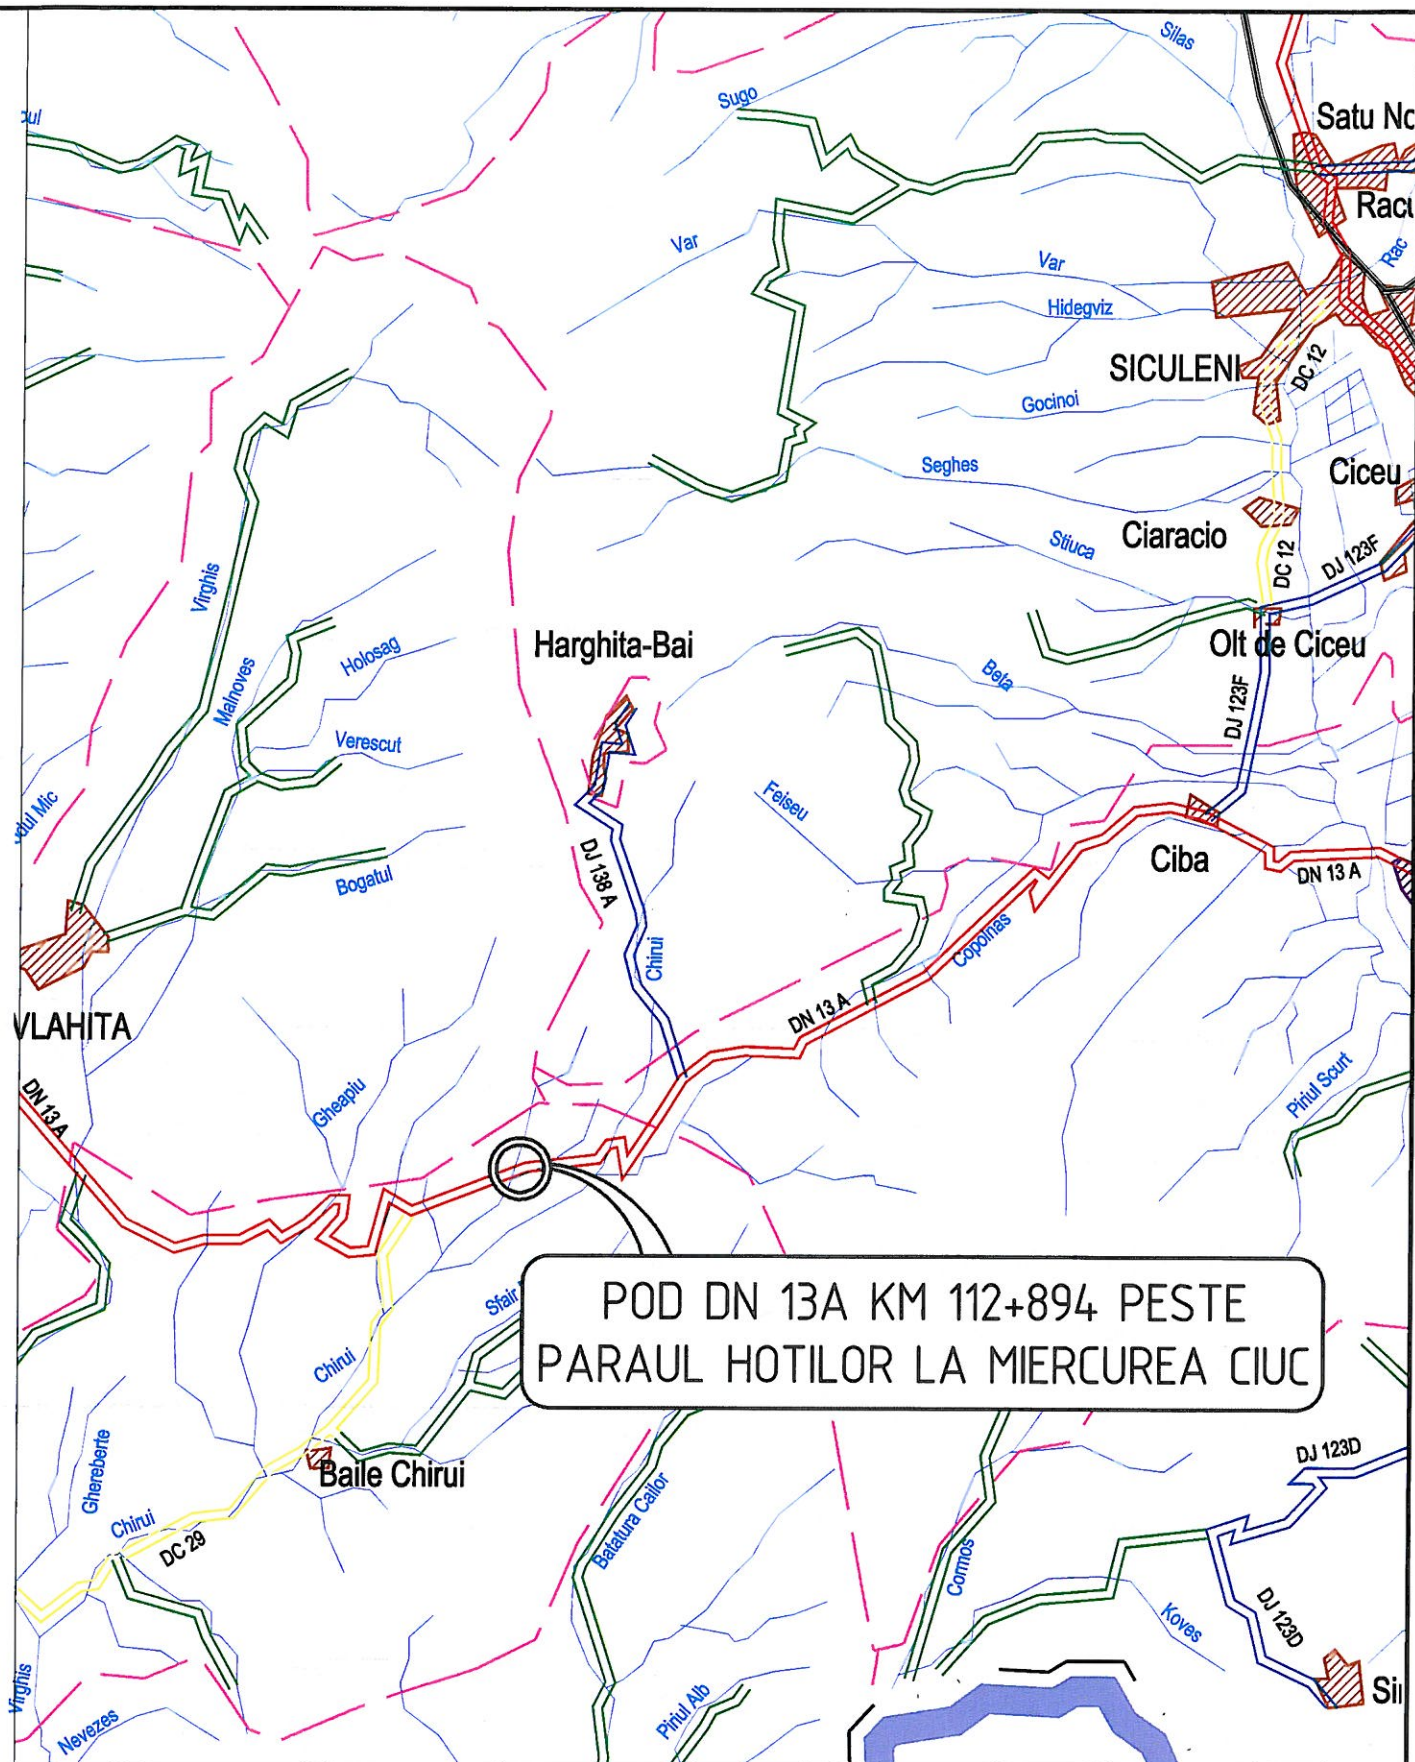



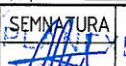


TITULATURA	NUME	SEMNATURA	CERINTA	REFERAAT / EXPERTIZA, NUMAR, DATA	
			A4, B2, D		
PROIECTANT PLANEXE DESIGN SRL J40/12847/2015 CUI R035147048 ADRESA Bucuresti, S3, Str. Liviu Rebreanu, Nr.46-58, Sc.E, Et.1, Ap.79				BENEFICIAR C.N.A.I.R. S.A. - D.R.D.P. BRASOV TITLU PROIECT INTOCMIRE EXPERTIZE TEHNICE PENTRU PODURILE DIN ADMINISTRAREA C.N.A.I.R. S.A. - D.R.D.P. BRASOV CONTRACT 119 DIN 26.04.2022	PROIECT NR. 3/2022 FAZA ET REVIZIA
SPECIFICATIE	NUME	SEMNATURA	SCARA		
SEF PROIECT	Ing. ALEXANDRU ANTONESCUI		1:100000		
PROIECTAT	Ing. ANDREJ ZVOLENSZKI		DATA		
DESENAT	Ing. ANDREJ ZVOLENSZKI		11.2022		
			TITLU PLANSA PLAN DE ANSAMBLU POD DN 13A KM 112+894 PESTE PARAUL HOTILOR LA M. CIUC	PLANSA NR. 1	



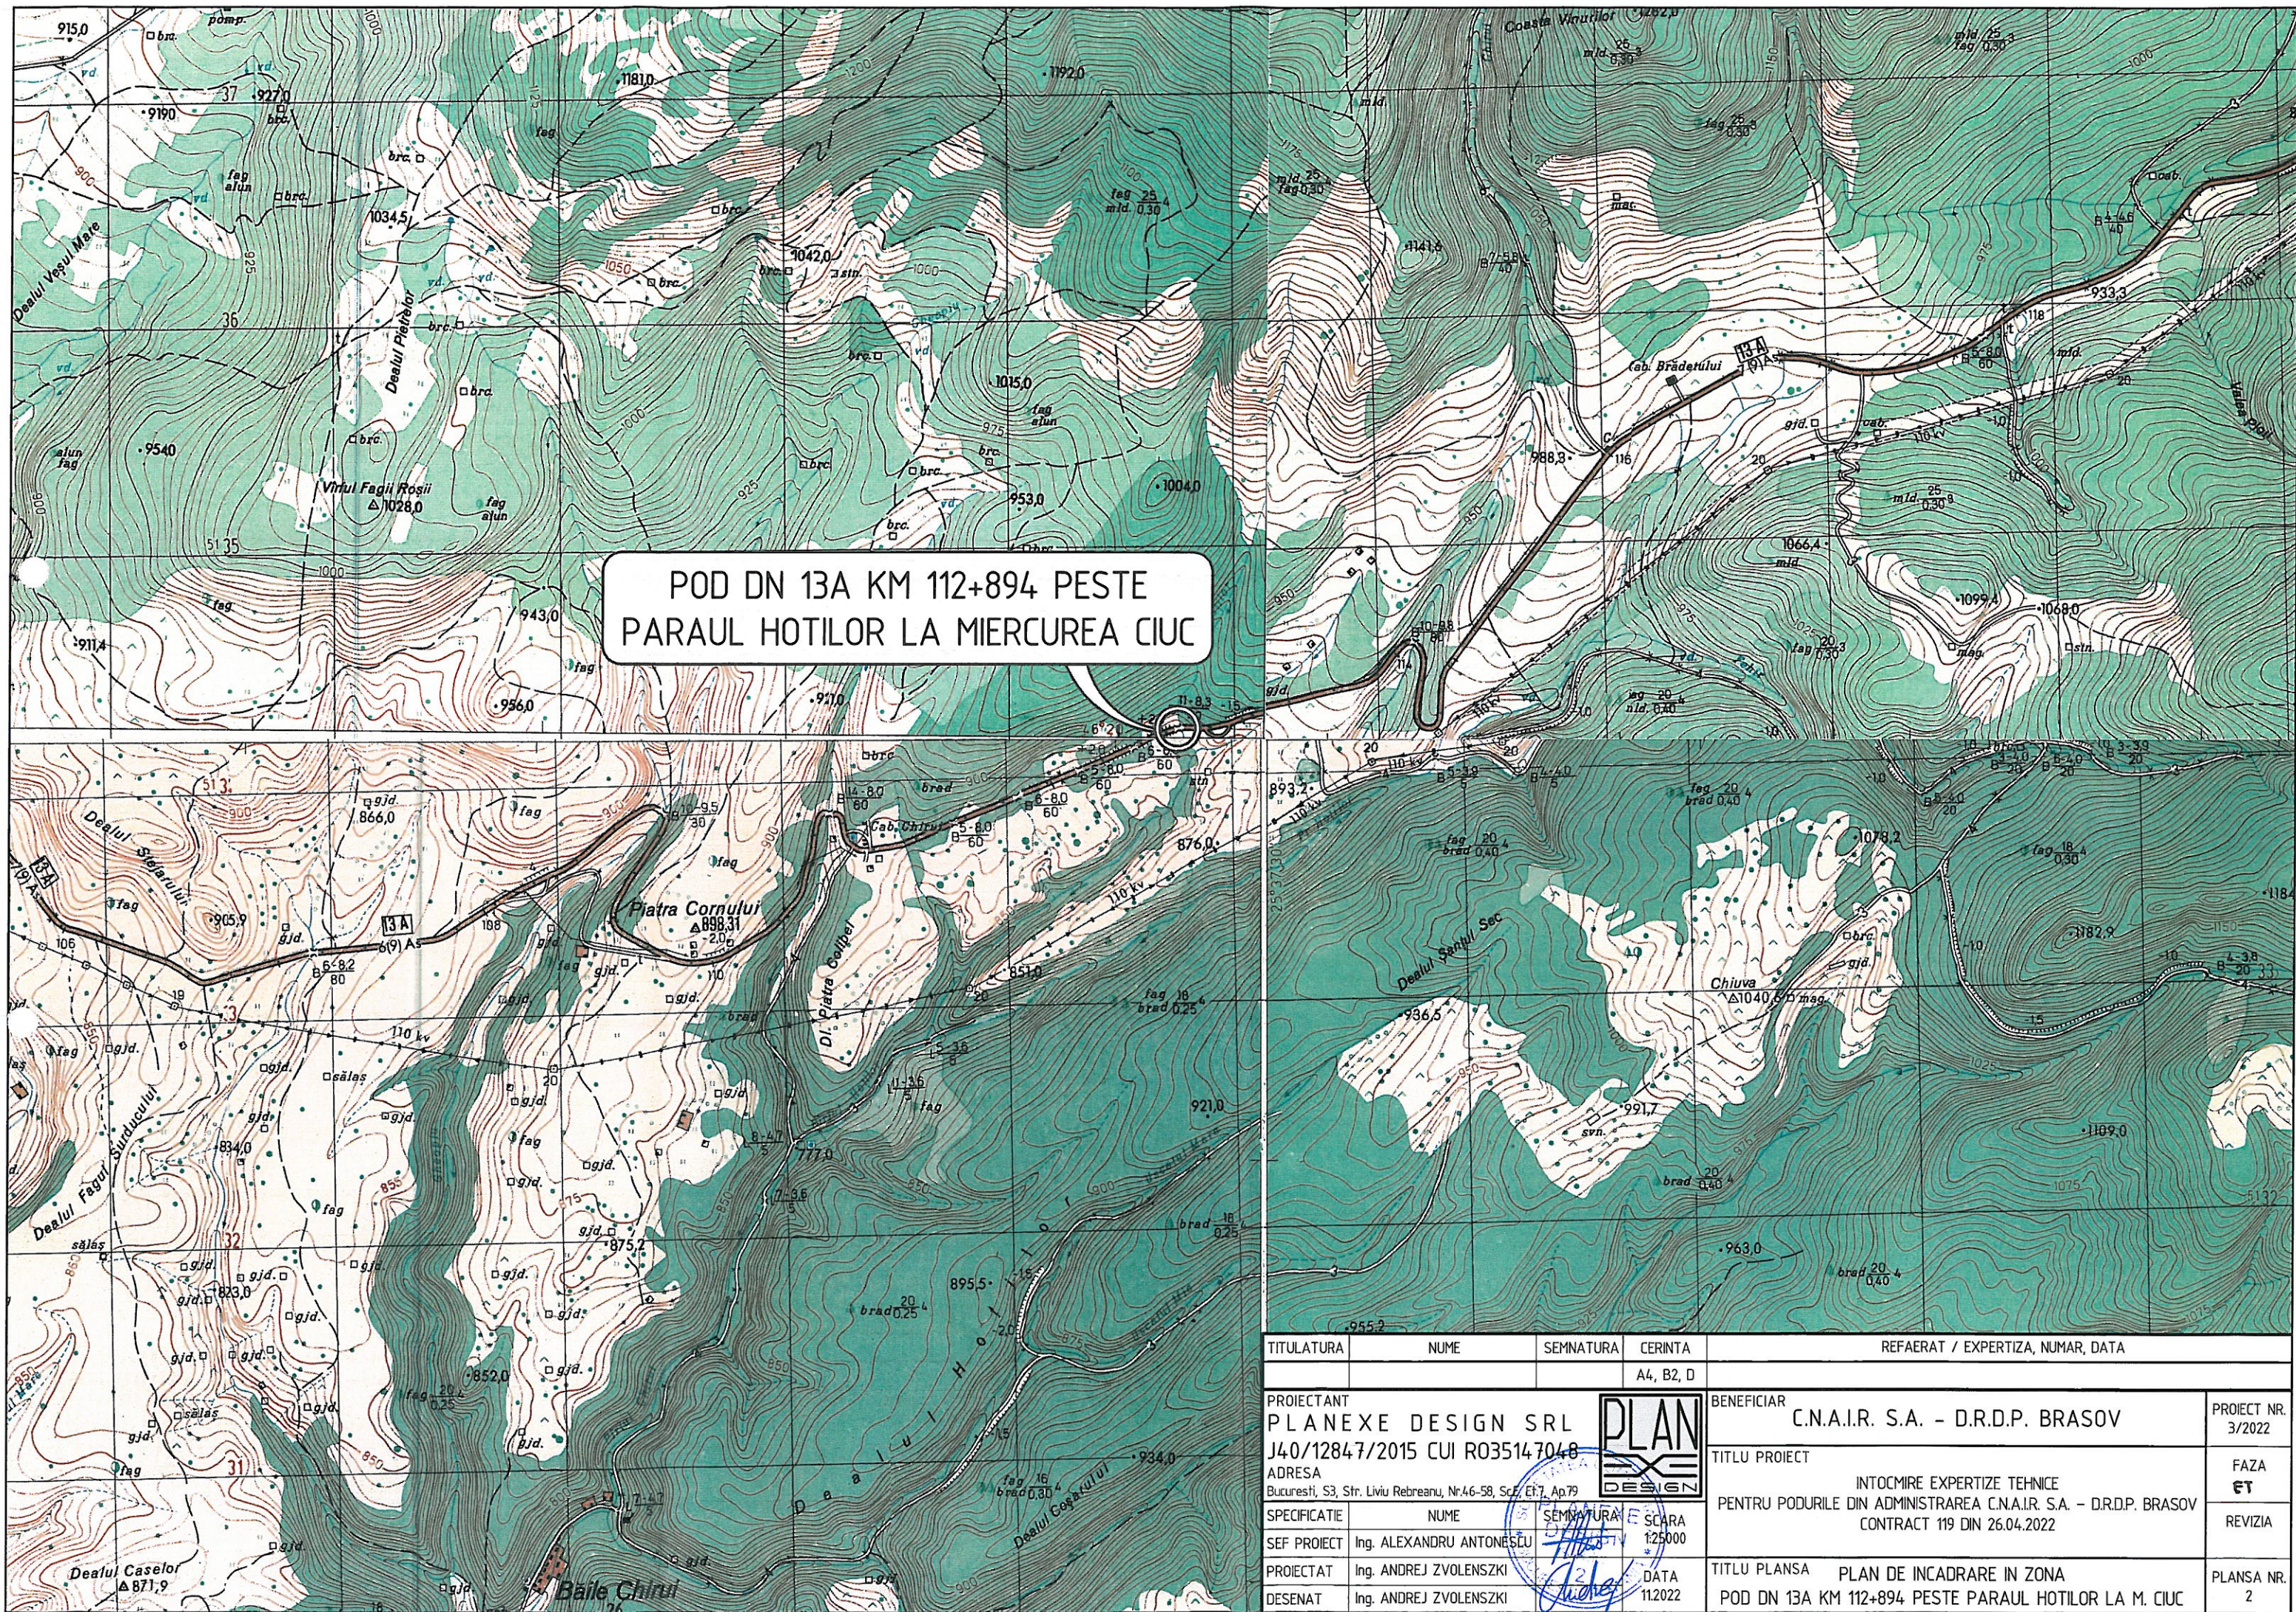


POD DN 13A KM 112+894 PESTE
PARAUUL HOTILOR LA MIERCUREA CIUC

TITLATURA	NUME	SEMNTATURA	CERINTA	REFAERAT / EXPERTIZA, NUMAR, DATA		
			A4, B2, D			
PROIECTANT PLANEXE DESIGN SRL J40/12847/2015 CUI R035147048 ADRESA Bucuresti, S3, Str. Liviu Rebreanu, Nr.46-58, Sc3, Et.7, Ap.79				BENEFICIAR C.N.A.I.R. S.A. - D.R.D.P. BRASOV		PROIECT NR. 3/2022
SPECIFICATIE SEF PROIECT Ing. ALEXANDRU ANTONESCU				TITLU PROIECT INTOCMIRE EXPERTIZE TEHNICE PENTRU PODURILE DIN ADMINISTRAREA C.N.A.I.R. S.A. - D.R.D.P. BRASOV CONTRACT 119 DIN 26.04.2022		FAZA ET
PROIECTAT Ing. ANDREJ ZVOLENSZKI			SCARA 1:25000	TITLU PLANSA PLAN DE INCADRARE IN ZONA POD DN 13A KM 112+894 PESTE PARAUUL HOTILOR LA M. CIUC		REVIZIA
DESENAT Ing. ANDREJ ZVOLENSZKI			DATA 11.2022			PLANSA NR. 2

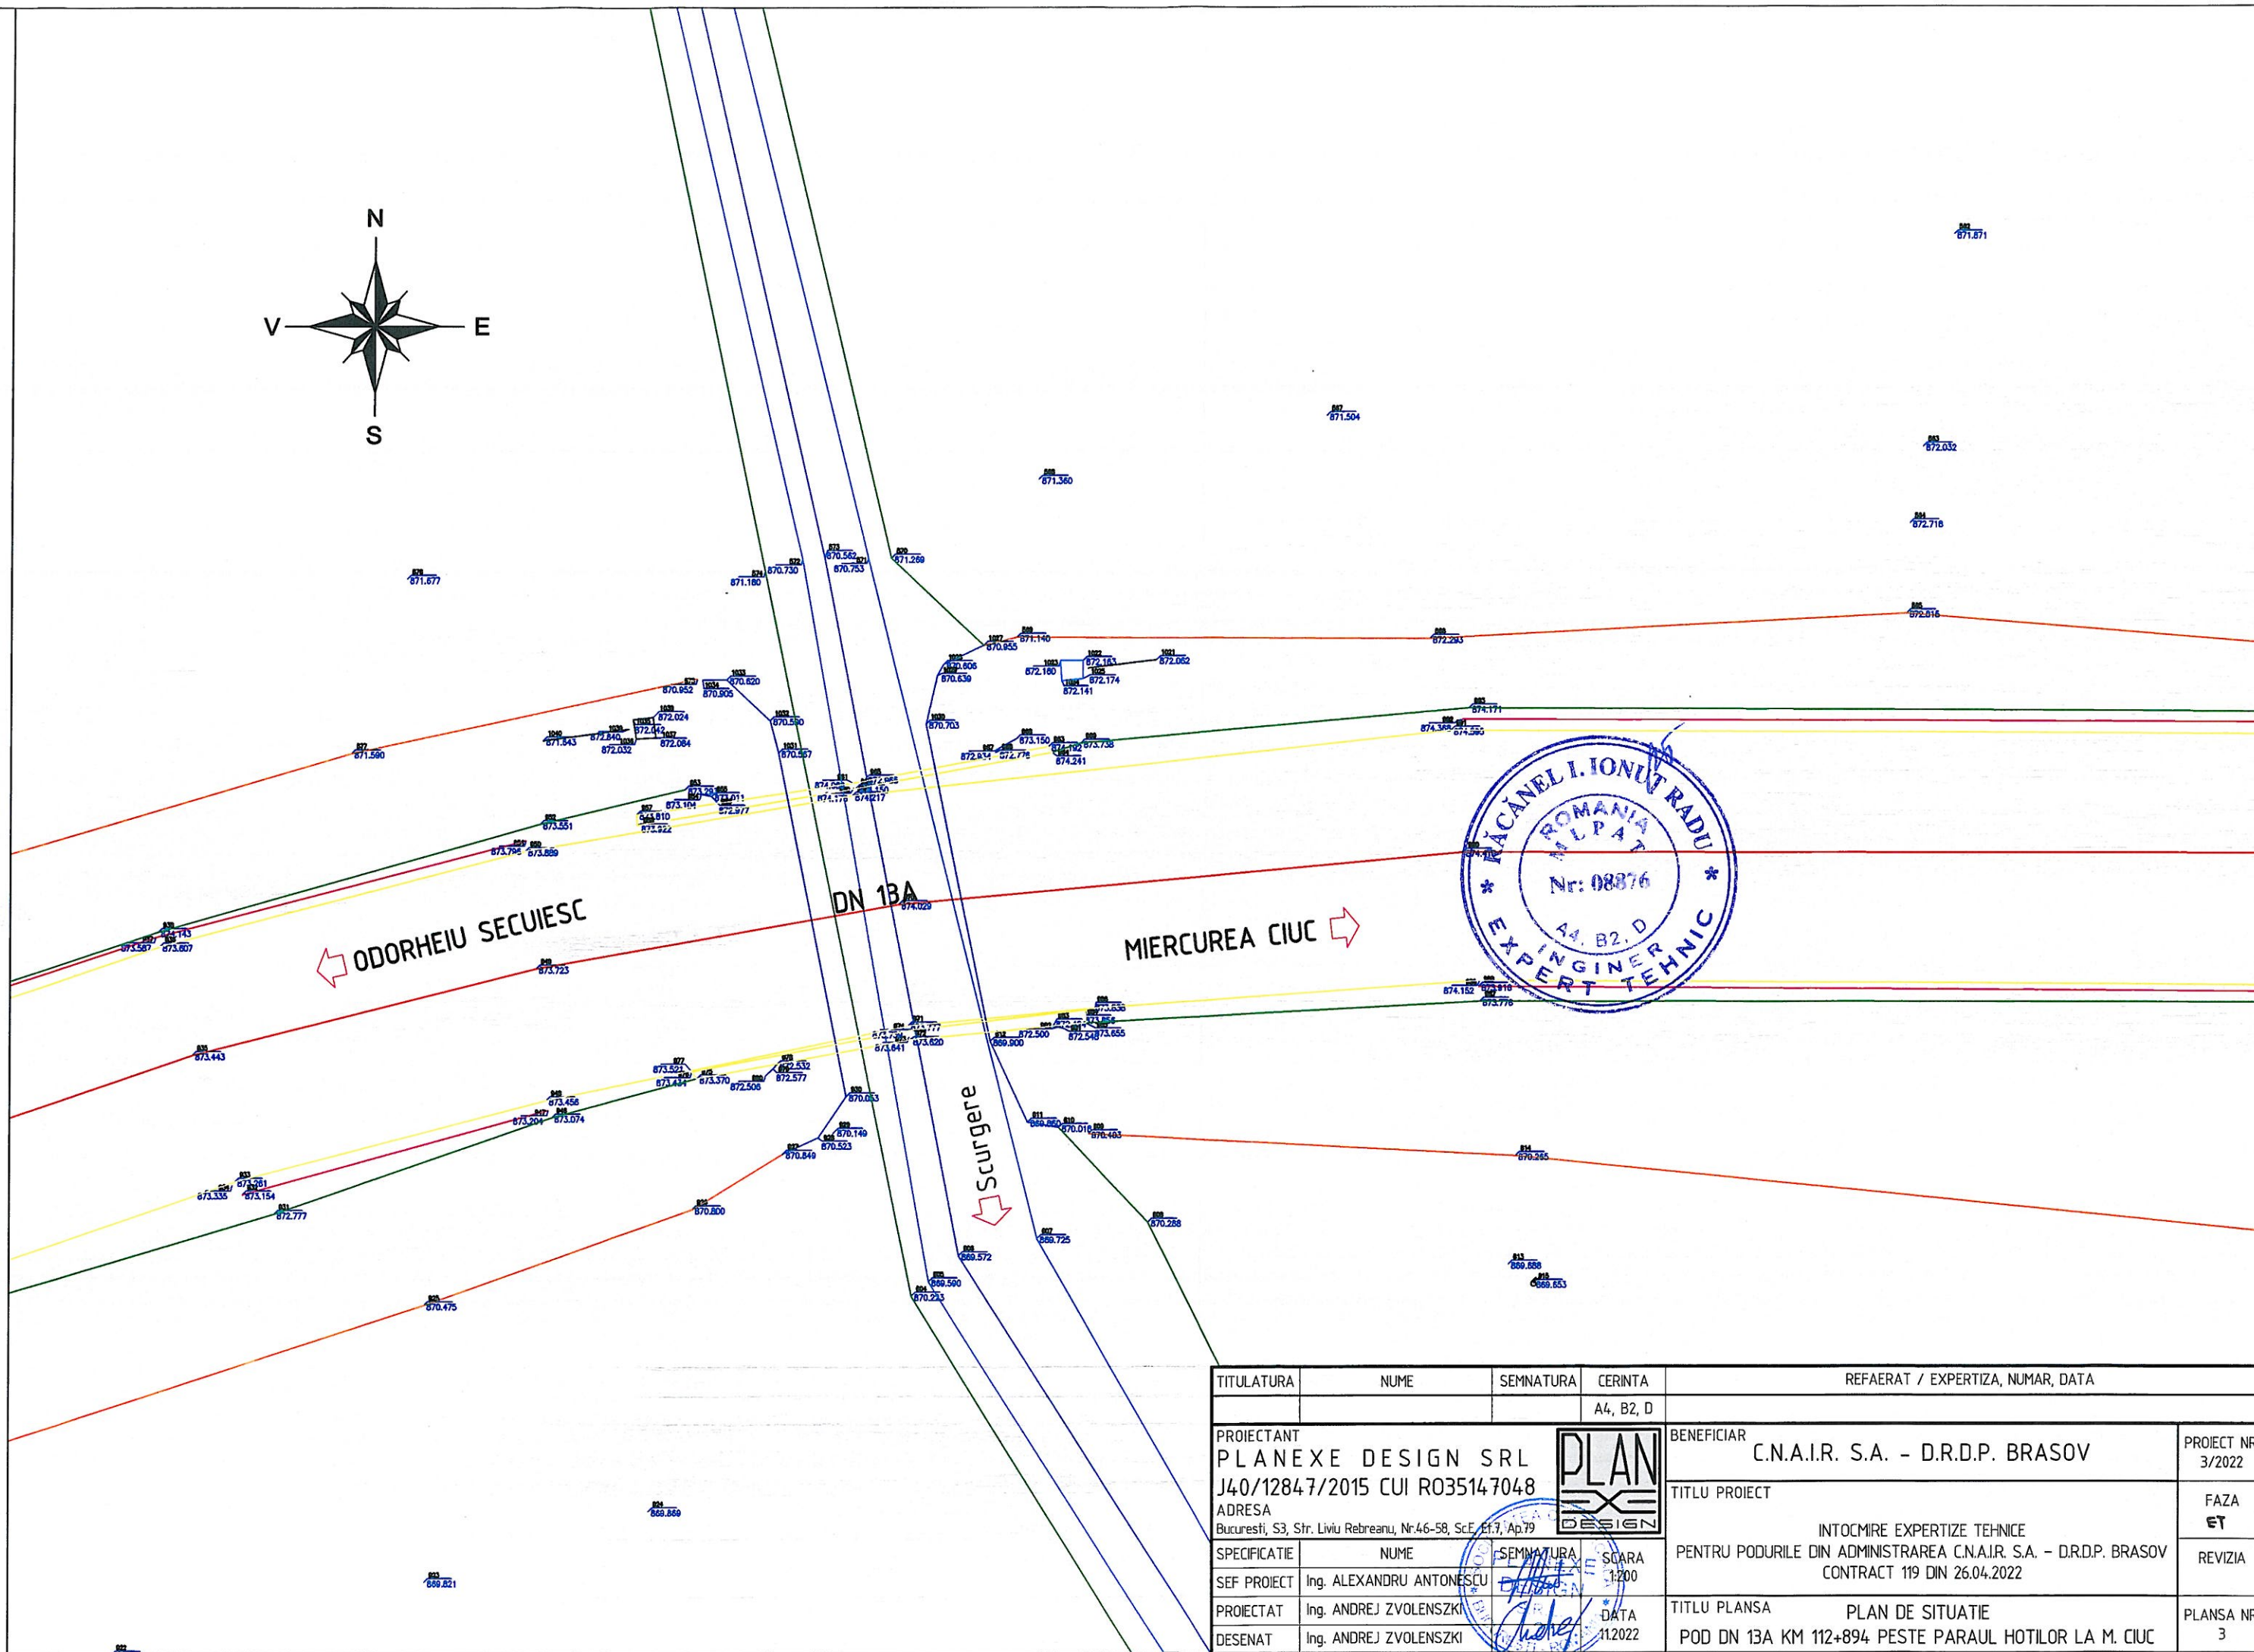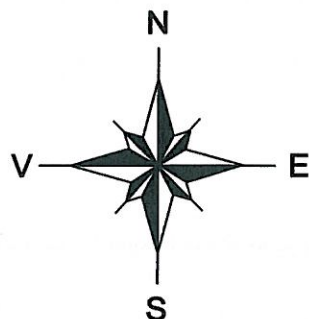

TITULATURA	NUME	SEMNATURA	CERINTA	REFAERAT / EXPERTIZA, NUMAR, DATA	
			A4, B2, D		
PROIECTANT PLANEXE DESIGN SRL J40/12847/2015 CUI R035147048 ADRESA Bucuresti, S3, Str. Liviu Rebreanu, Nr.46-58, Sc.Et.7, Ap.79			BENEFICIAR C.N.A.I.R. S.A. - D.R.D.P. BRASOV		PROIECT NR. 3/2022
SPECIFICATIE			TITLU PROIECT		FAZA ET
SEF PROIECT			PENTRU PODURILE DIN ADMINISTRAREA C.N.A.I.R. S.A. - D.R.D.P. BRASOV CONTRACT 119 DIN 26.04.2022		REVIZIA
PROIECTAT			TITLU PLANSA		PLANSA NR. 3
DESENAT			PLAN DE SITUATIE POD DN 13A KM 112+894 PESTE PARAUL HOTILOR LA M. CIUC		

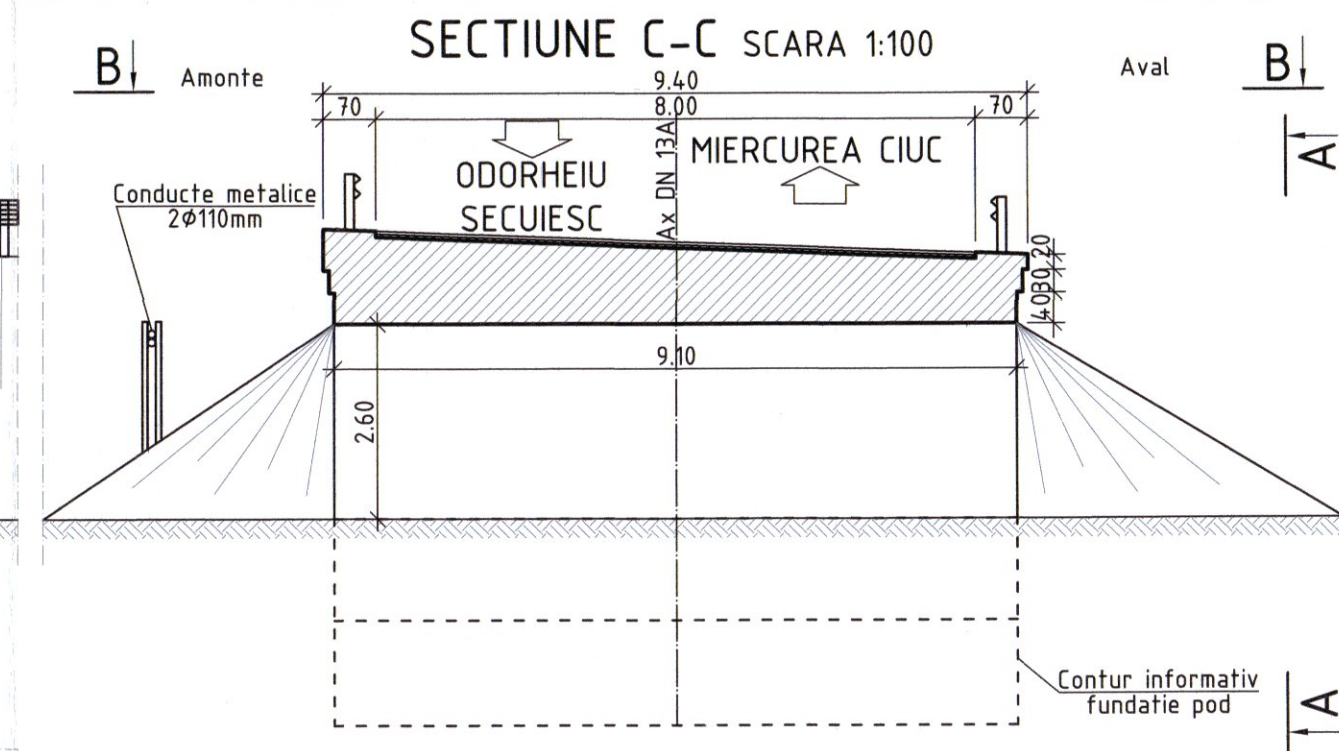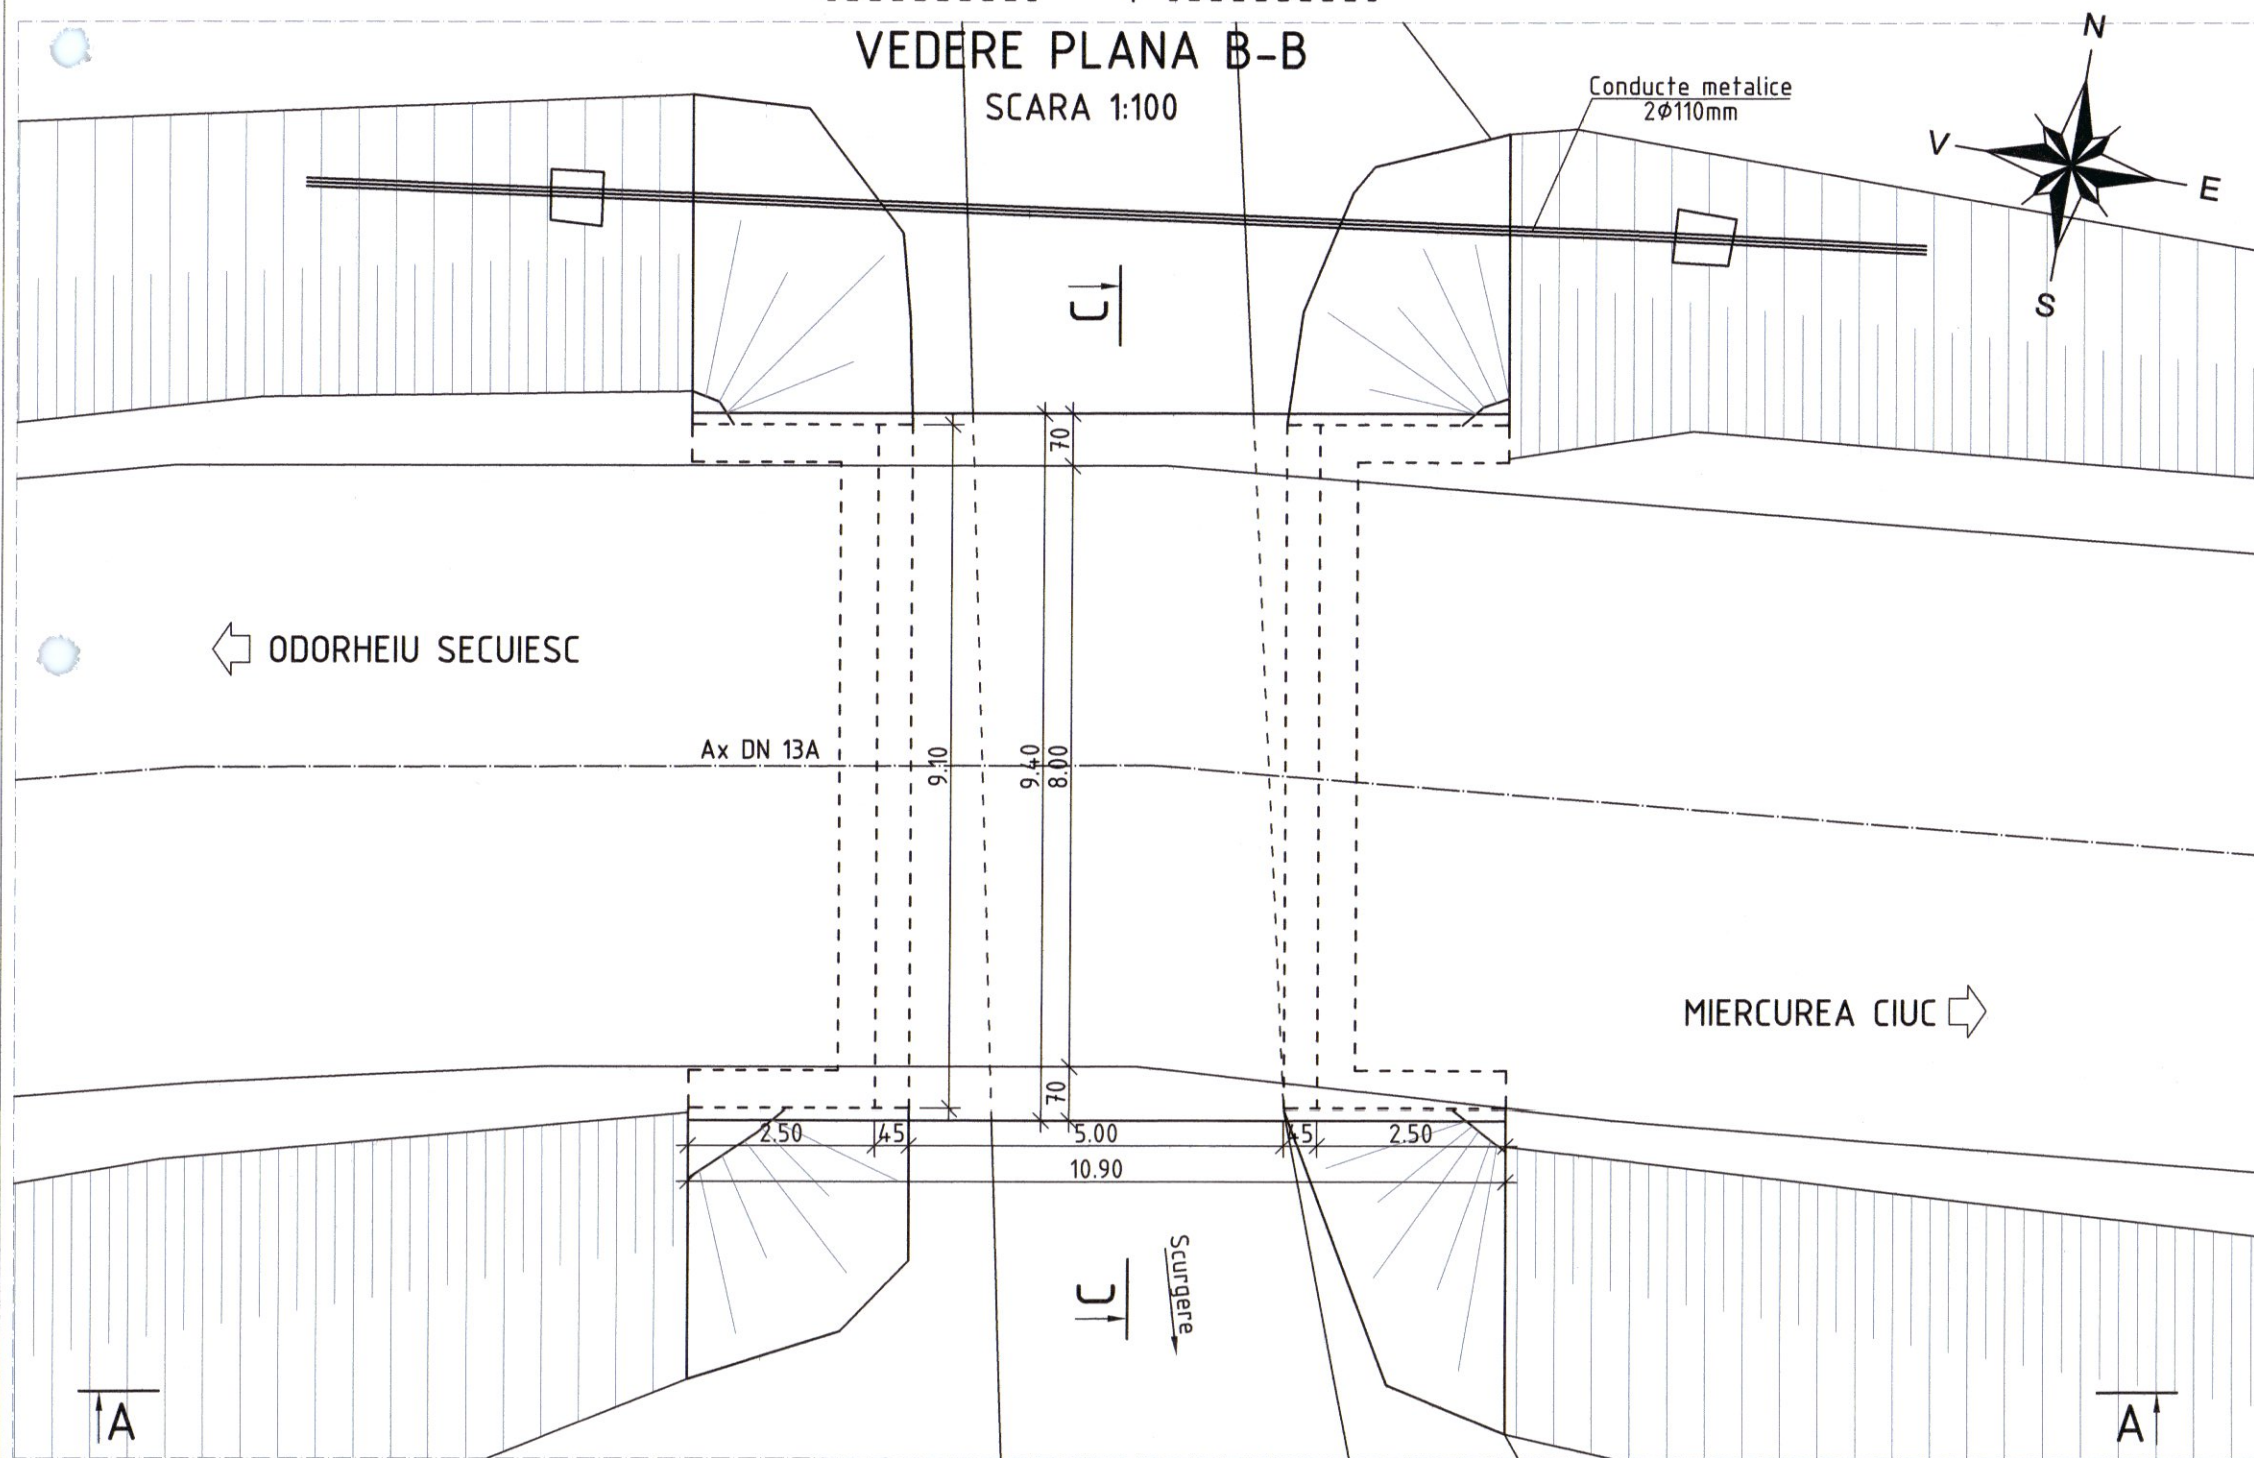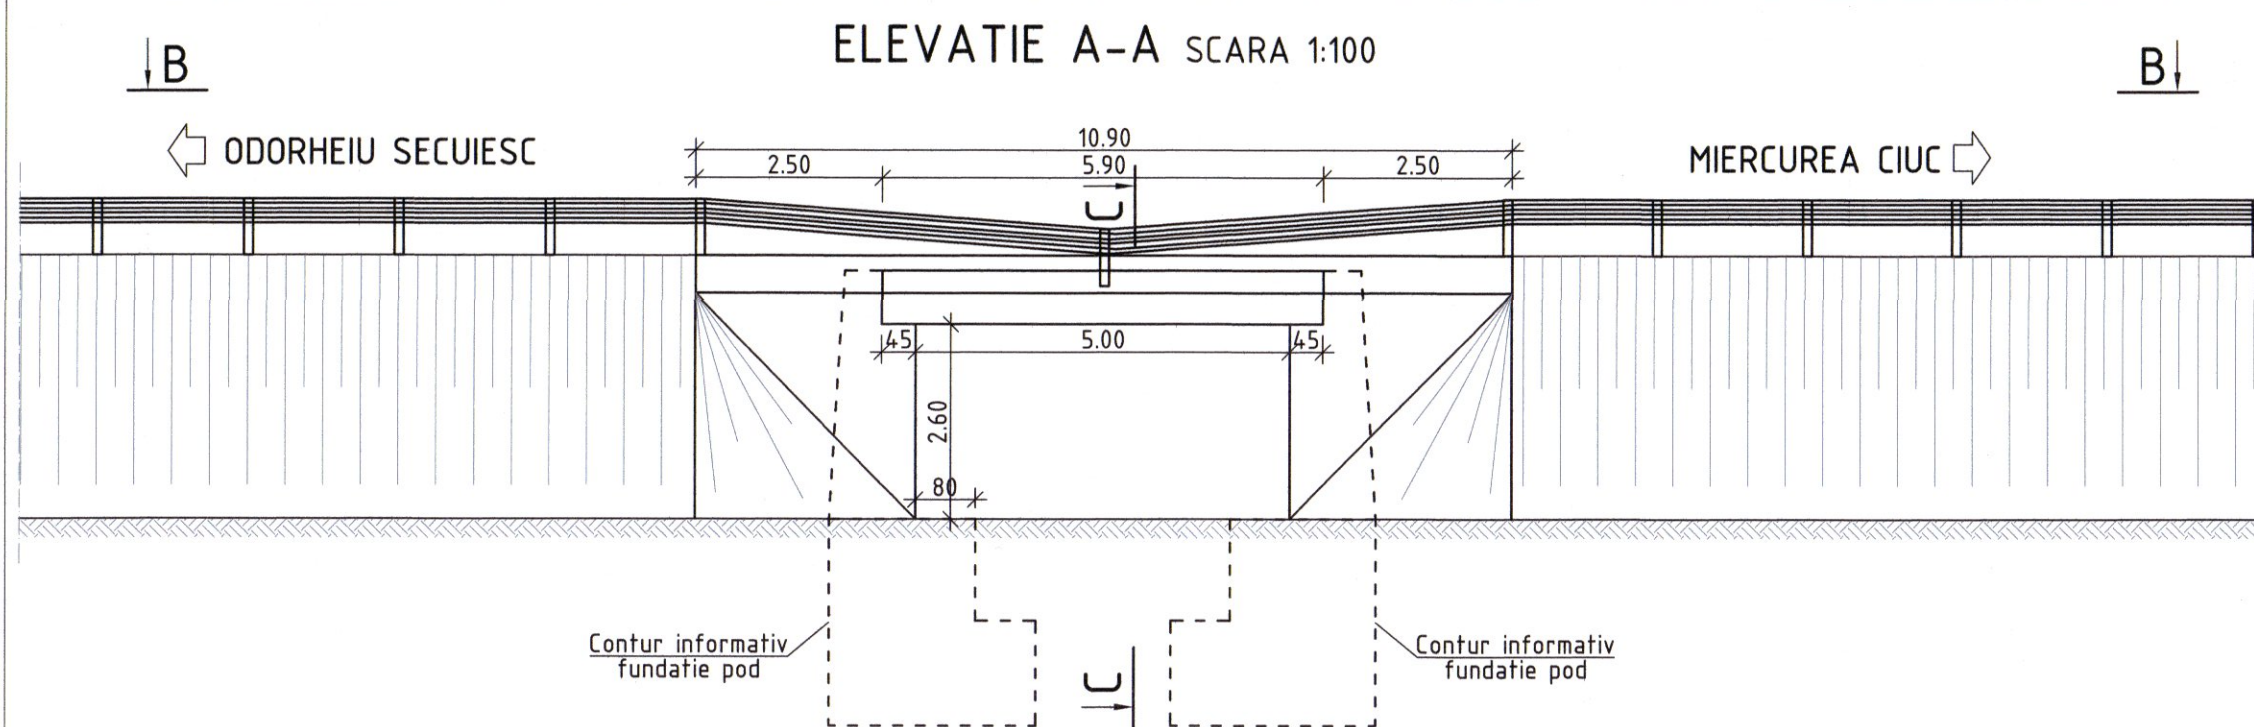

SCHEMA STATICA - DALA SIMPLU REZEMATA



5.90m

ANUL CONSTRUCTIEI: 1962
ANUL REABILITARII: -
CLASA DE INCARCARE: I (A13, S60)
SEISMICITATE CONF. P100-1-2013: $a_g=0.15g$; $T_c=0.70s$
CATEGORIE DE IMPORTANTA: C (NORMALA)



TITLATURA		NUME	SEMNATURA	CERINTA	REFAERAT / EXPERTIZA, NUMAR, DATA		
				A4, B2, D			
PROIECTANT PLANEXE DESIGN SRL J40/12847/2015 CUI R035147048 ADRESA Bucuresti, S3, Str. Liviu Rebreanu, Nr.46-58, Sc.E, Et.7, Ap.79					BENEFICIAR C.N.A.I.R. S.A. - D.R.D.P. BRASOV		PROJECT NR. 3/2022
SPECIFICATIE					TITLU PROIECT INTOCMIRE EXPERTIZE TEHNICE PENTRU PODURILE DIN ADMINISTRAREA C.N.A.I.R. S.A. - D.R.D.P. BRASOV CONTRACT 119 DIN 26.04.2022		FAZA ET
SEF PROIECT	Ing. ALEXANDRU ANTONESCU	SEMNATURA	SCARA 1:100				REVIZIA
PROIECTAT	Ing. ANDREJ ZVOLENSZKI	DATA	11.2022	TITLU PLANSA RELEVU POD DN 13A KM 112+894 PESTE PARAUUL HOTILOR LA M. CIUC			PLANSĂ NR. 4
DESENAT	Ing. ANDREJ ZVOLENSZKI						