
ELEVAȚIE A-A

Scara 1:100

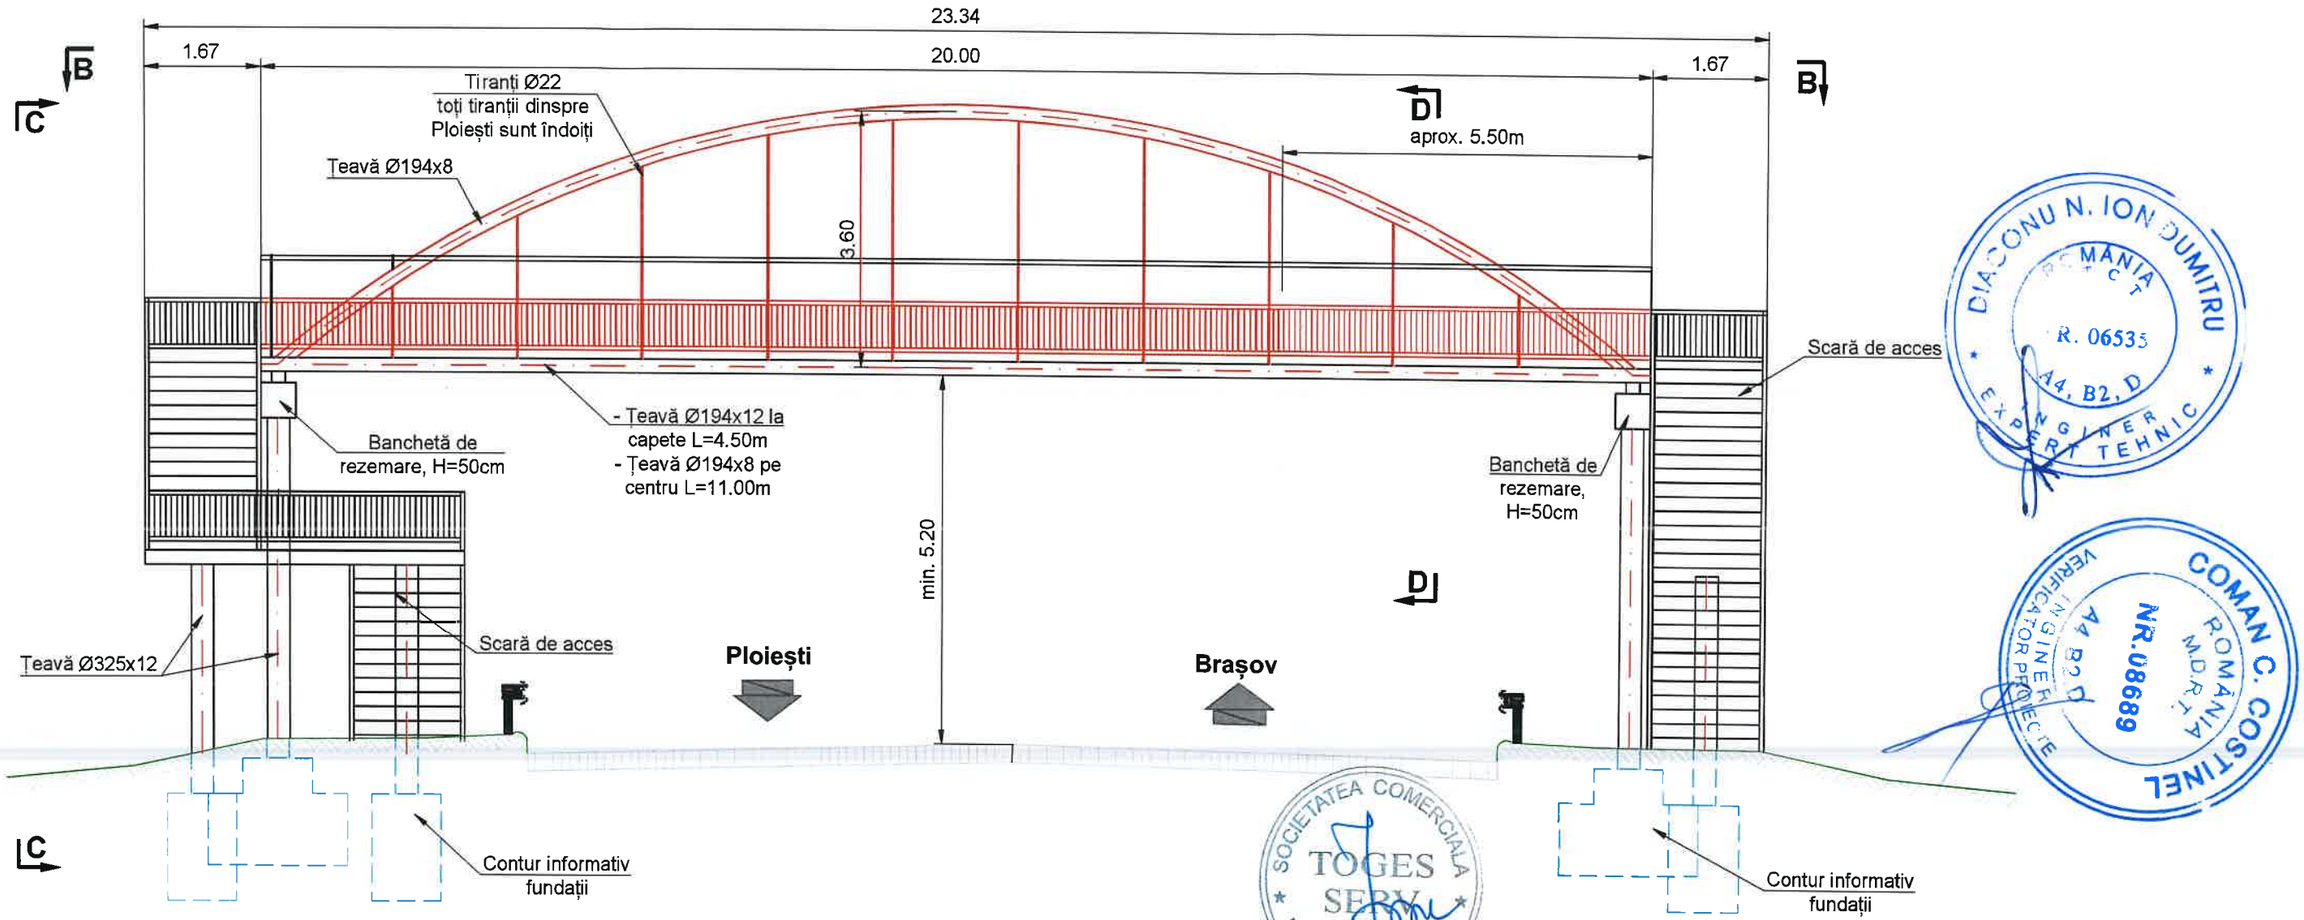

LEGENDA:

SUPRASTRUCTURA REFACUTA

STRUCTURA SCARI MODERNIZATA

DOMENIUL DE EXIGENTA "A4, B2, D" (cf. HG 925/95)
CATEGORIA DE IMPORTANTA A CONSTRUCTIEI „C" NORMALA

DIACONU N. ION DUMITRU ROMÂNIA R. 06535 A4, B2, D EXPERT TEHNIC

COMAN C. COSTINEL ROMÂNIA M.D.R.L.T. NR.U8689 A4 B2 D VERIFICATOR PROIECTE INGINER

SOCIETATEA COMERCIALA TOGES SERV S.R.L. PLOIESTI - PRAHOVA

S.C. TOGES SERV S.R.L. J29/1372/2002 CIF: RO15056328 PLOIESTI, STRADA MARASESTI, NR. 118 TELEFON 0722 610 696	*BENEFICIAR:* CNAIR - DRDP BUCURESTI
	TITLUL PROIECT: "PUNERE IN SIGURANTA PASARELA PIETONALA DE PE DN1 km 88+610 LA BANESTI"
	DENUMIREA PLANSEI: PLAN GENERAL

	NUMELE SI PRENUMELE	SEMNATURA
INTOCMIT:	CUCULICI R.	
DESENAT:	ZIDARESCU M.	
VERIFICAT:	IONESCU A.	

SCARA: 1:100

2025


PROIECT Nr.335

FAZA PTE

PLANSA R01/1

VEDERE PLANĂ B-B

Scara 1:100

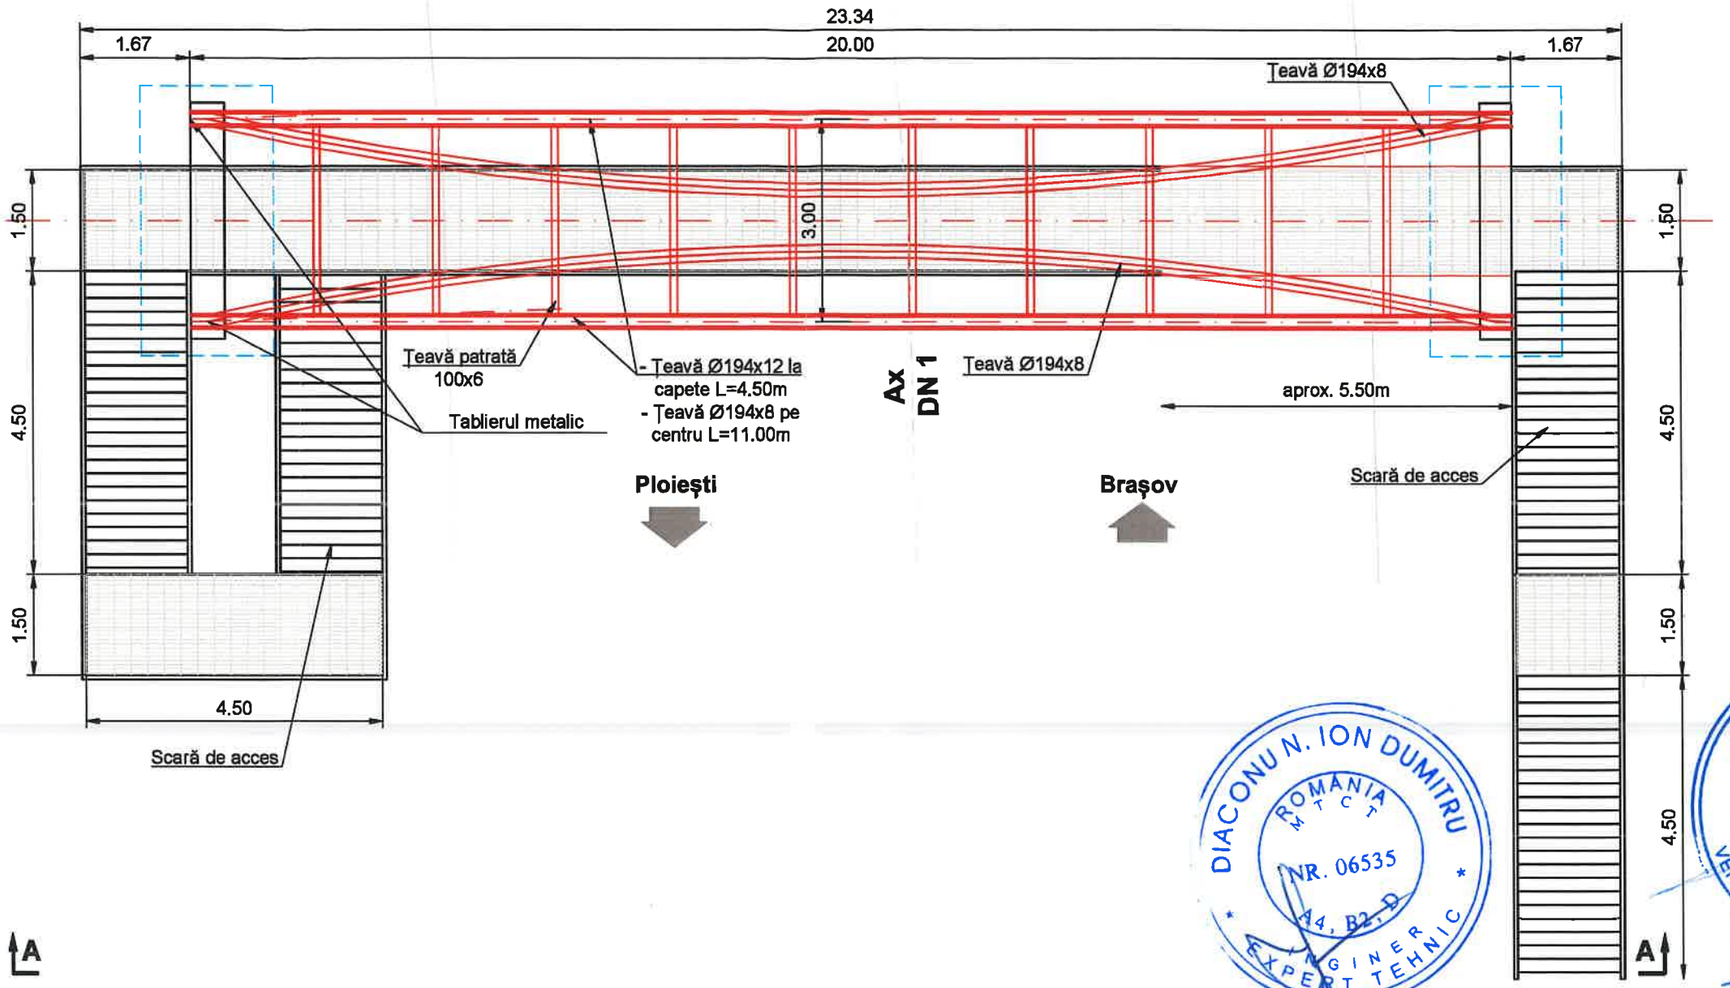


DOMENIUL DE EXIGENTA "A4, B2, D" (cf. HG 925/95)
CATEGORIA DE IMPORTANTA A CONSTRUCTIEI „C" NORMALA

S.C. TOGES SERV S.R.L. J29/1372/2002 CIF: RO15056328 PLOIESTI, STRADA MARASESTI, NR. 118 TELEFON 0722 610 696			*BENEFICIAR:* CNAIR - DRDP BUCURESTI	PROIECT Nr.335
			TITLUL PROIECT: "PUNERE IN SIGURANTA PASARELA PIETONALA DE PE DN1 km 88+610 LA BANESTI"	FAZA PTE
	NUMELE SI PRENUMELE	SEMNATURA:	SCARA: 1:100	
INTOCMIT:	CUCULICI R.			
DESENAT:	ZIDARESCU M.			
VERIFICAT:	IONESCU A.		2025	
			DENUMIREA PLANSEI: VEDERE PLANA B-B	PLANSA R01/2

VEDERE TRANSVERSALĂ C-C

Scara 1:100

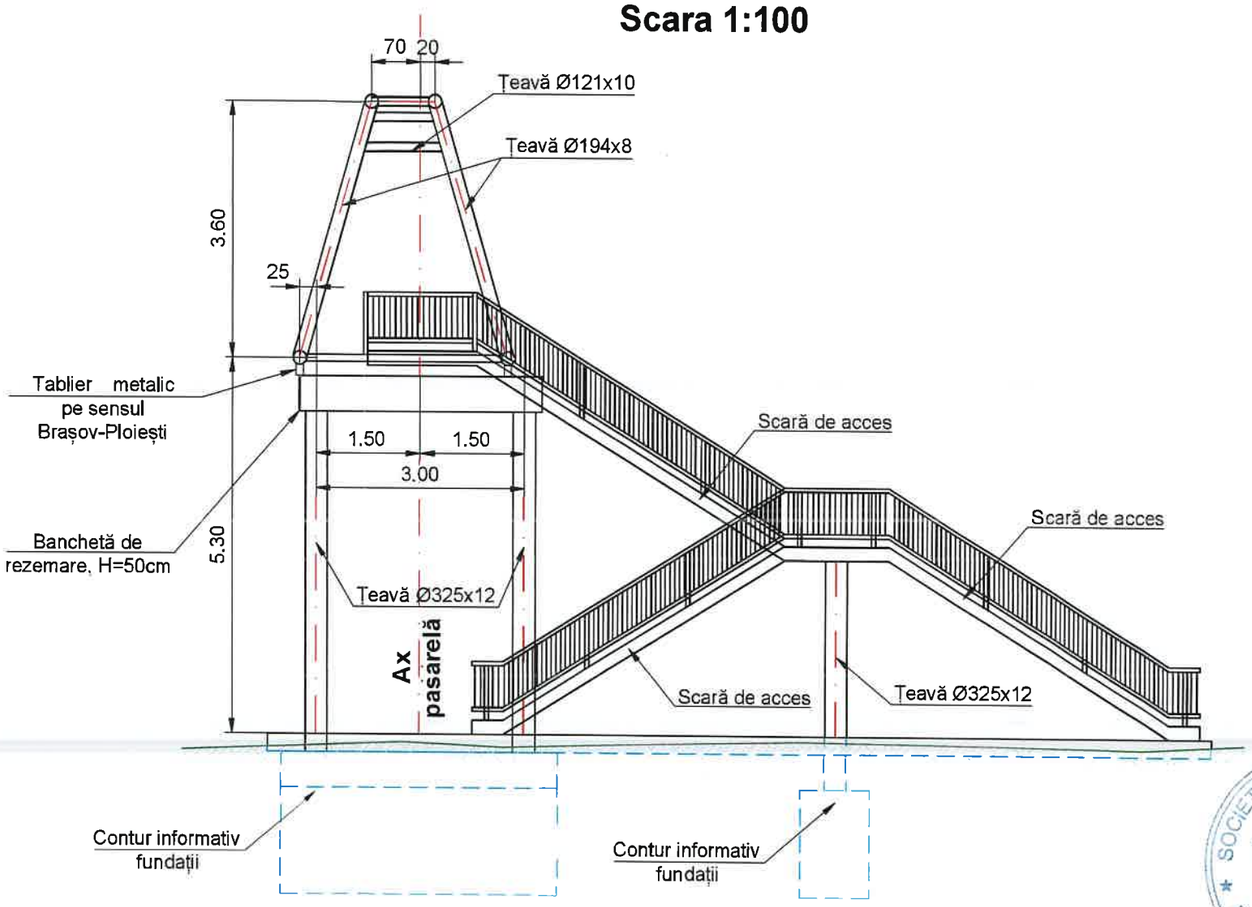

DOMENIUL DE EXIGENTA "A4, B2, D" (cf. HG 925/95)
CATEGORIA DE IMPORTANTA A CONSTRUCTIEI „C" NORMALA

S.C. TOGES SERV S.R.L. J29/1372/2002 CIF: RO15056328 PLOIESTI, STRADA MARASESTI, NR. 118 TELEFON 0722 610 696			*BENEFICIAR:* CNAIR - DRDP BUCURESTI
			TITLUL PROIECT: "PUNERE IN SIGURANTA PASAREA PIETONALA DE PE DN1 km 88+610 LA BANESTI"
	NUMELE SI PRENUMELE	SEMNATURA	SCARA 1:100
INTOCMIT	CUCULICI R.		
DESENAT	ZIDARESCU M.		
VERIFICAT	IONESCU A.		2025
			DENUMIREA PLANSEI: VEDERE TRANSVERSALA C-C

PROIECT Nr.335

FAZA PTE

PLANSA R01/3