
PLAN DE AMPLASARE IN ZONA



Proiectant / Designer **ROYAL CDV G2** Suceava, Str. Eroilor, Nr.45F, Romania	*Beneficiar / Beneficiary* Compania Nationala de Administrare a Infrastructurii Rutiere S.A. prin Directia Regionala de Drumuri si Poduri Iasi	*Expert tehnic/Technical expert*		*Faza / Phase* ET	*Denumire proiect / Project name* Servicii de expertiza tehnica pentru punerea in siguranta a obiectivelor de pe DN 17A km 43+800, DN17A km 43+196, DN 17A km 29+830
		Sef proiect / Design Team Leader	ing. Jitariuc Robert		
		Proiectat / Designer	ing. Franciuc Vasile	*Scara / Scale* 1:20000	*Denumire plansa / Drawing name* Obiect 3: Pod pe DN 17A la km 29+830 Plan de Amplasare in zona
		Proiectat / Designer	ing. Coniac Marius		
		Proiect numar / Project number	19.3 – 2021	*Data / Date* 2021	*Revizia / Revision* 00 *Format / Size* A3 420mmx297mm *Pagina / Page* PA-01

Aceasta plansa este proprietatea SC ROYAL CDV G2 SRL. Este interzisa copierea, difuzarea sau utilizarea in alte scopuri fara permisiunea scrisa si explicita a SC ROYAL CDV G2 SRL

SITUATIA EXISTENTA - VEDERE PLANA

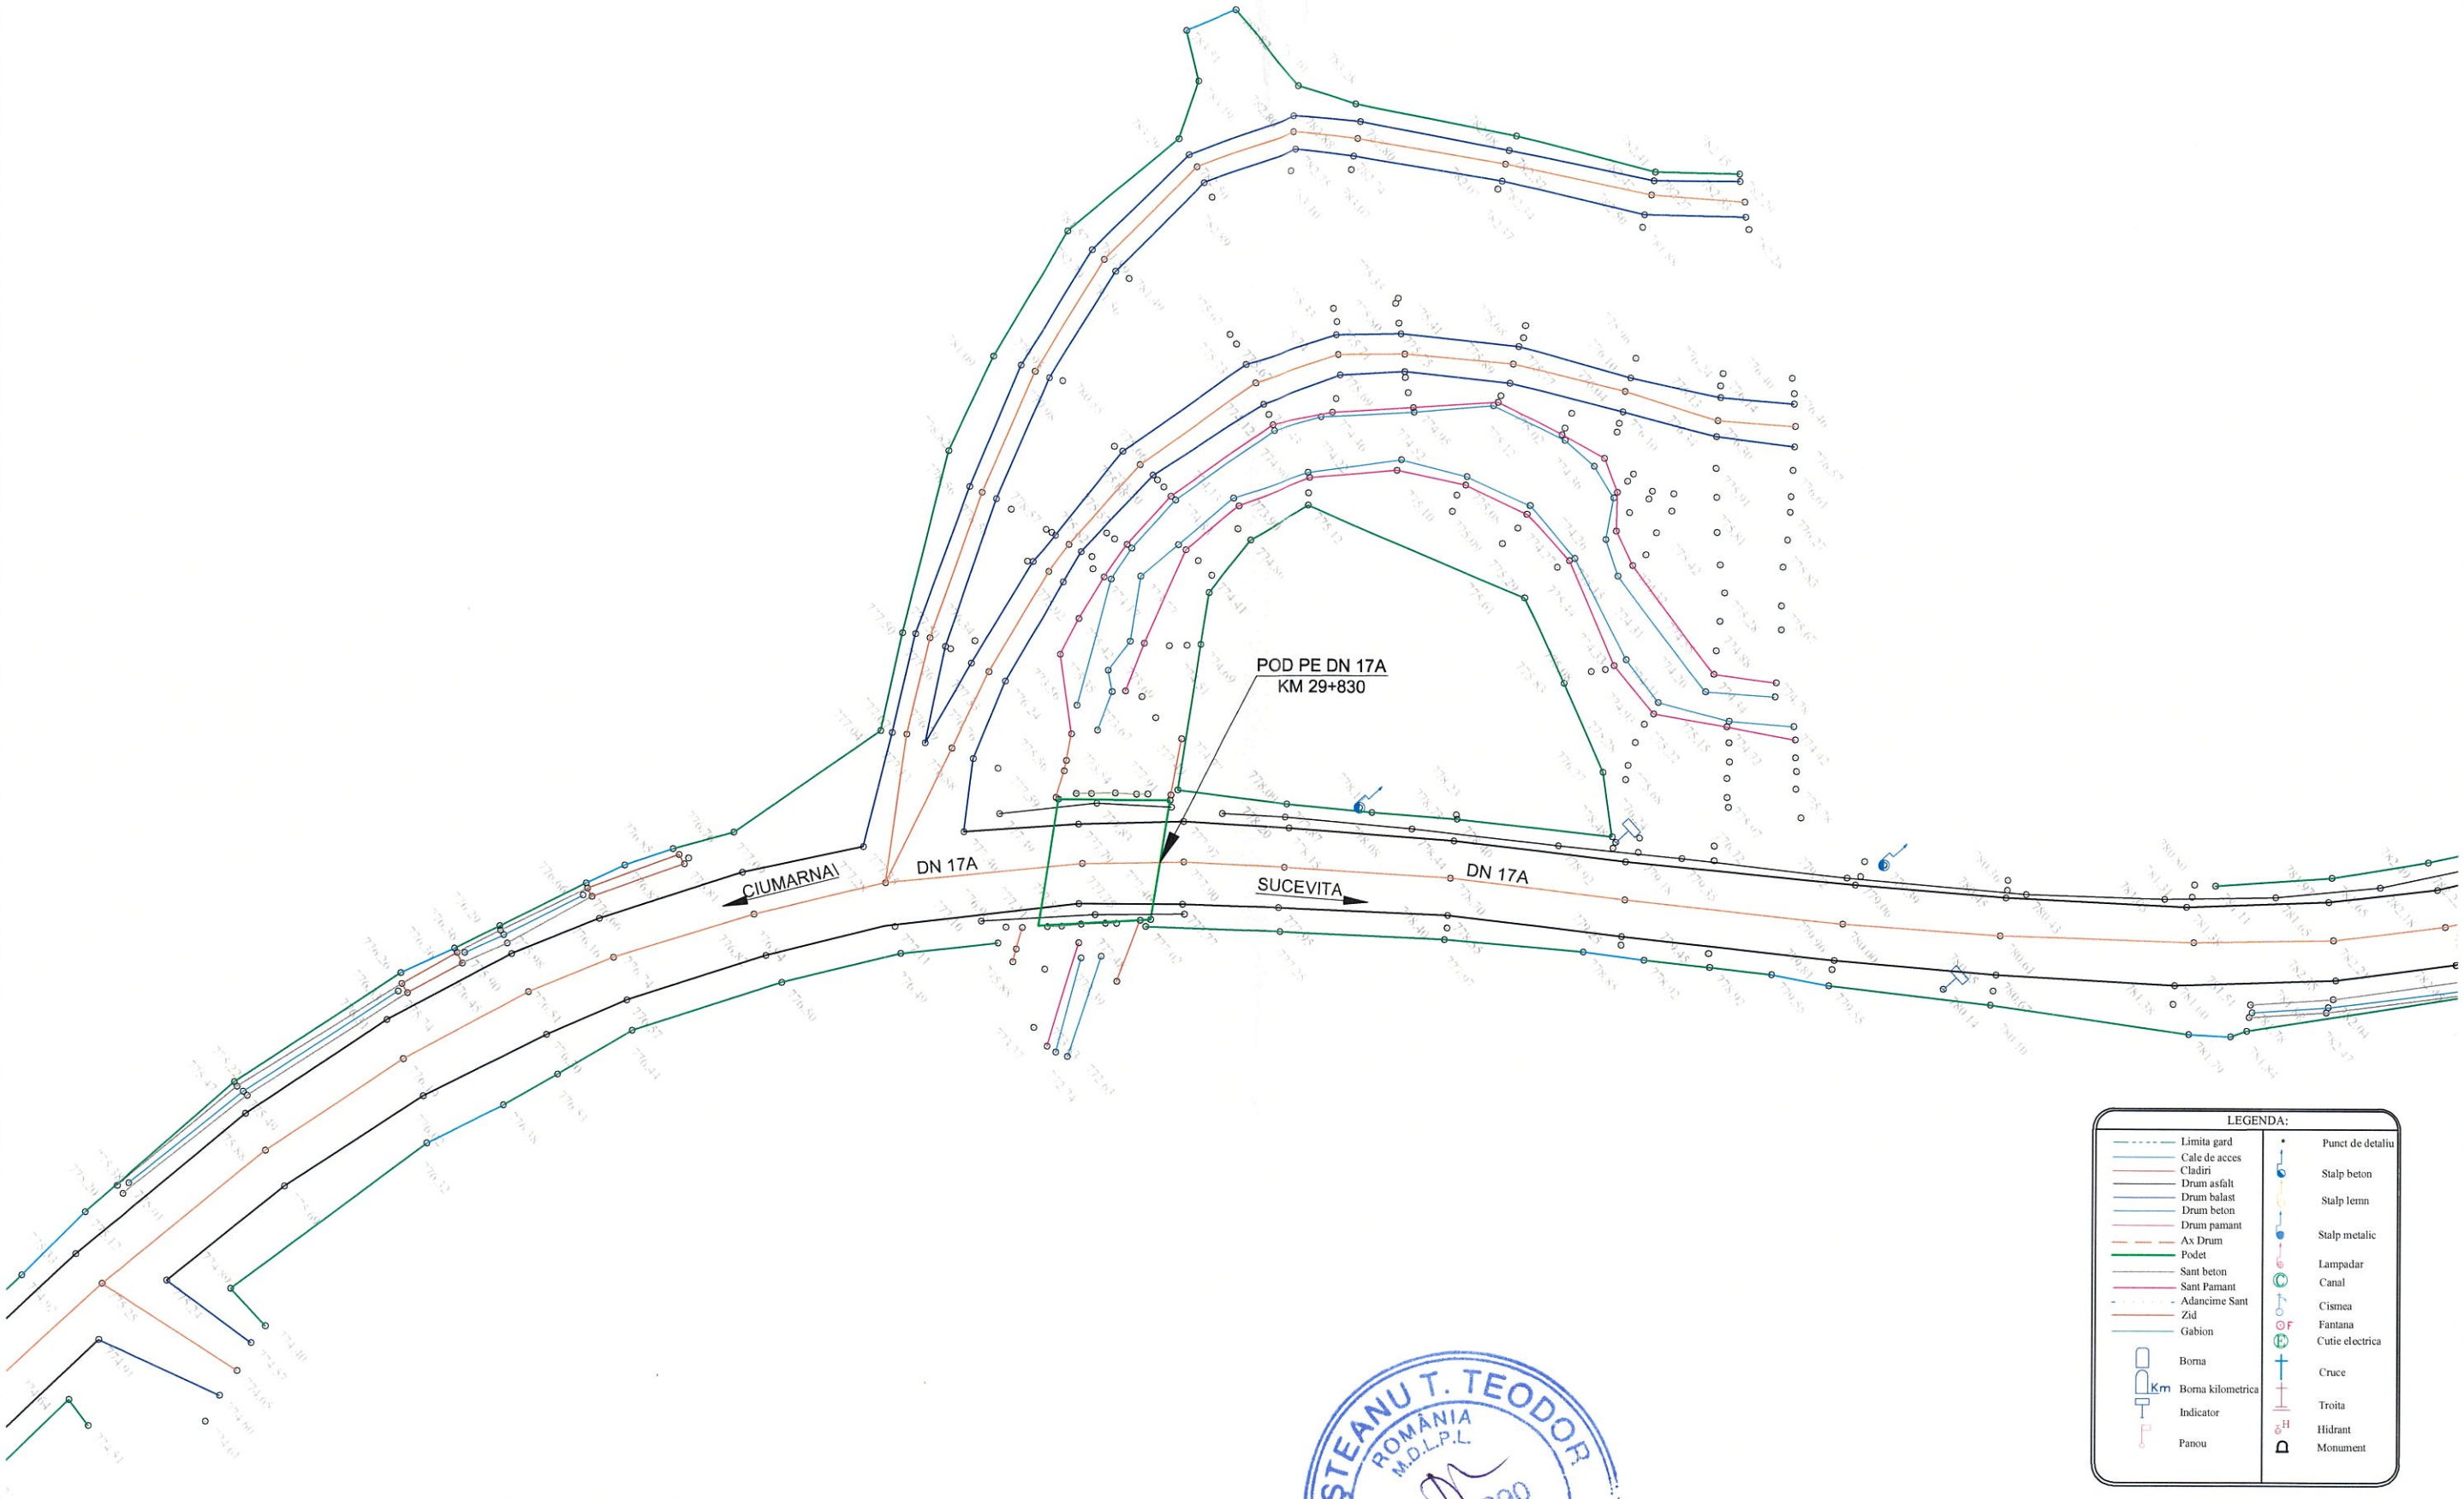

Proiectant / Designer

ROYAL CDV G2

Suceava, Str. Eroilor, Nr.45F, Romania

Beneficiar / Beneficiary

Compania Nationala de Administrare a Infrastructurii Rutiere S.A. prin Directia Regionala de Drumuri si Poduri Iasi

Expert tehnic/Technical expert			
Sef proiect / Design Team Leader	ing. Jitariuc Robert		
Proiectat / Designer	ing. Franciuc Vasile		
Proiectat / Designer	ing. Coniac Marius		
Proiect numar / Project number	19.3 - 2021	*Data / Date*	2021

PROSTEANU T. TEODOR ROMANIA M.D.L.P.L NR. 98090 A4, B2, A5, B3, D INGINER EXPERT TEHNIC

Faza / Phase: ET

Scara / Scale: 1:500

Denumire proiect / Project name: Servicii de expertiza tehnica pentru punerea in siguranta a obiectivelor de pe DN 17A km 43+800, DN17A km 43+196, DN 17A km 29+830

Denumire plansa / Drawing name: Obiect 3: Pod pe DN 17A la km 29+830
Situatia existenta - Vedere plana


Revizia / Revision: 00

Format / Size: A3 420mmx297mm

Pagina / Page: SE-01

Aceasta plansa este proprietatea SC ROYAL CDV G2 SRL. Este interzisa copierea, difuzarea sau utilizarea in alte scopuri fara permisiunea scrisa si explicita a SC ROYAL CDV G2 SRL

SITUATIA EXISTENTA - VEDERE PLANA

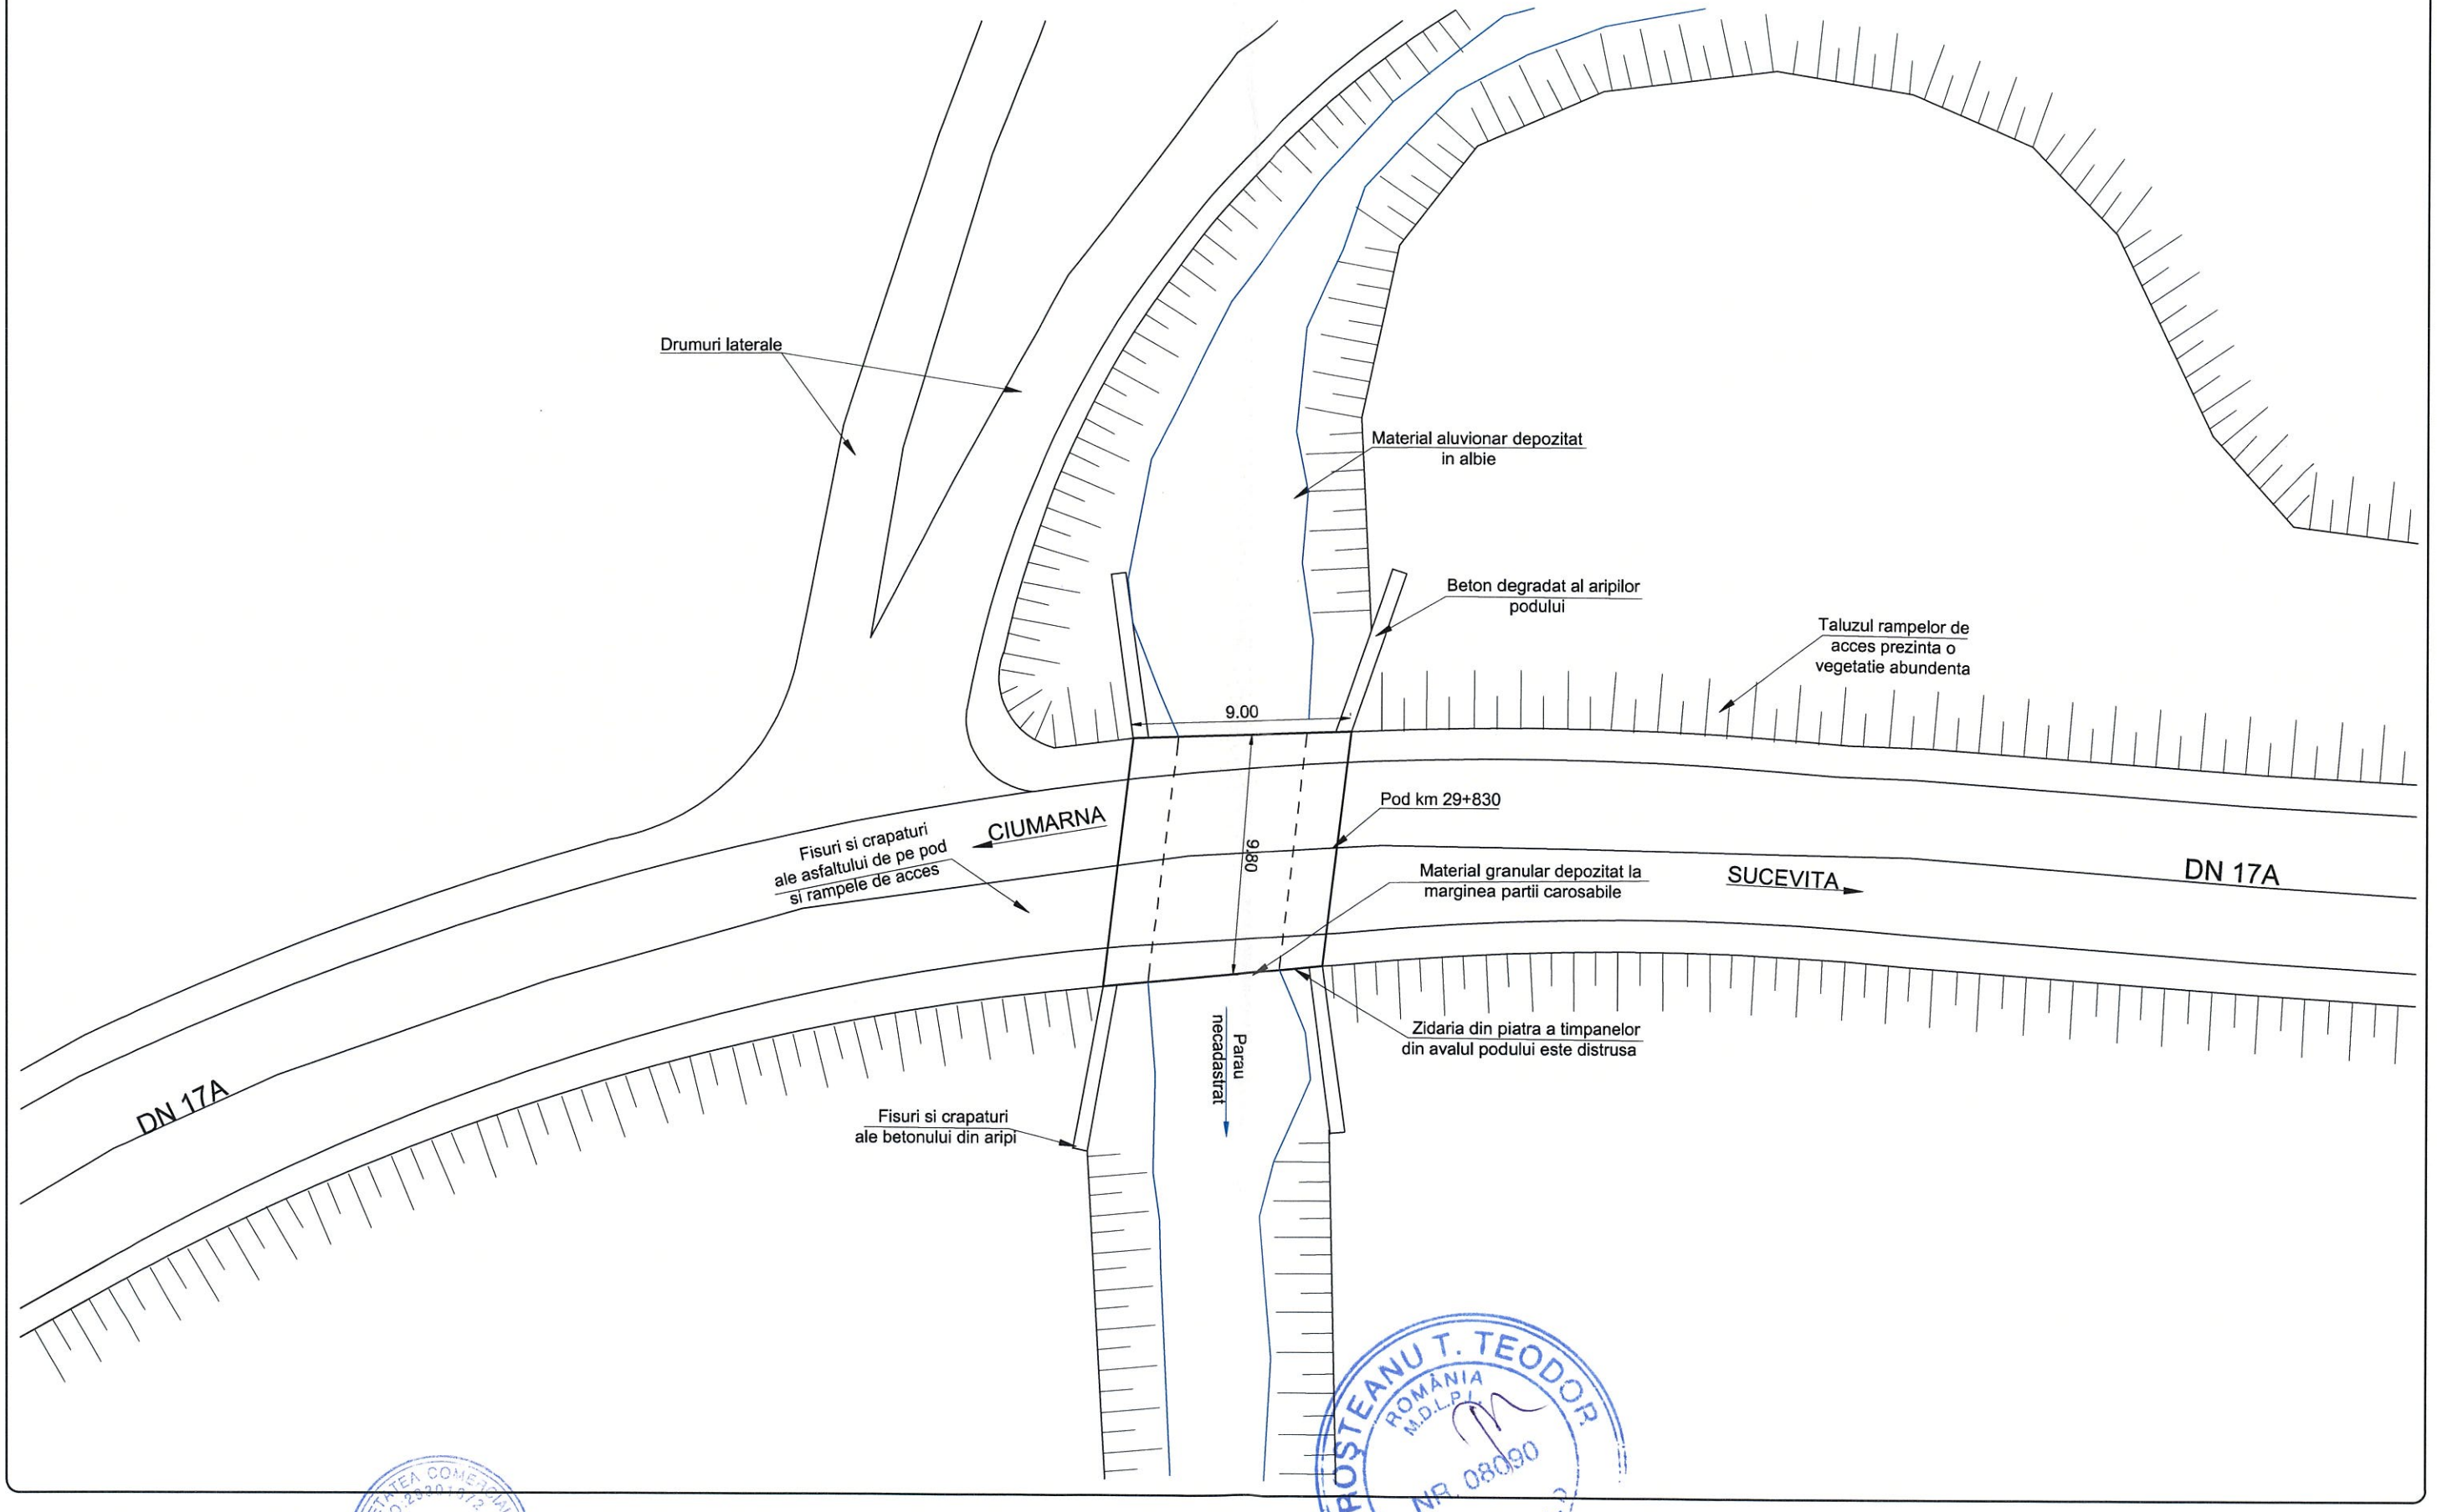


BUSTEANU T. TEODOR
ROMÂNIA
M.D.L.P.L.
NR. 08090
INGINER EXPERT TEHNIC
A1, B2, A5, R3, D

Proiectant / Designer	*Beneficiar / Beneficiary*	*Expert tehnic/Technical expert*	
ROYAL CDV G2	Compania Nationala de Administrare a Infrastructurii Rutiere S.A. prin Directia Regionala de Drumuri si Poduri Iasi	*Sef proiect / Design Team Leader*	ing. Jitariuc Robert
Suceava, Str. Eroilor, Nr.45F, Romania		*Proiectat / Designer*	ing. Franciuc Vasile
		Proiectat / Designer	ing. Coniac Marius
		Proiect numar / Project number	19.3 - 2021
		Data / Date	2021

Faza / Phase	ET
Scara / Scale	1:250
Denumire proiect / Project name	Servicii de expertiza tehnica pentru punerea in siguranta a obiectivelor de pe DN 17A km 43+800, DN17A km 43+196, DN 17A km 29+830
Denumire plansa / Drawing name	Obiect 3: Pod pe DN 17A la km 29+830 Plan de Amplasare in zona
Revizia / Revision	00
Format / Size	A3 420mmx297mm
Pagina / Page	SE-01

Aceasta planse este proprietatea SC ROYAL CDV G2 SRL. Este interzisa copierea, difuzarea sau utilizarea in alte scopuri fara permisiunea scrisa si explicita a SC ROYAL CDV G2 SRL

SITUATIA EXISTENTA - SECTIUNE TRANSVERSALA

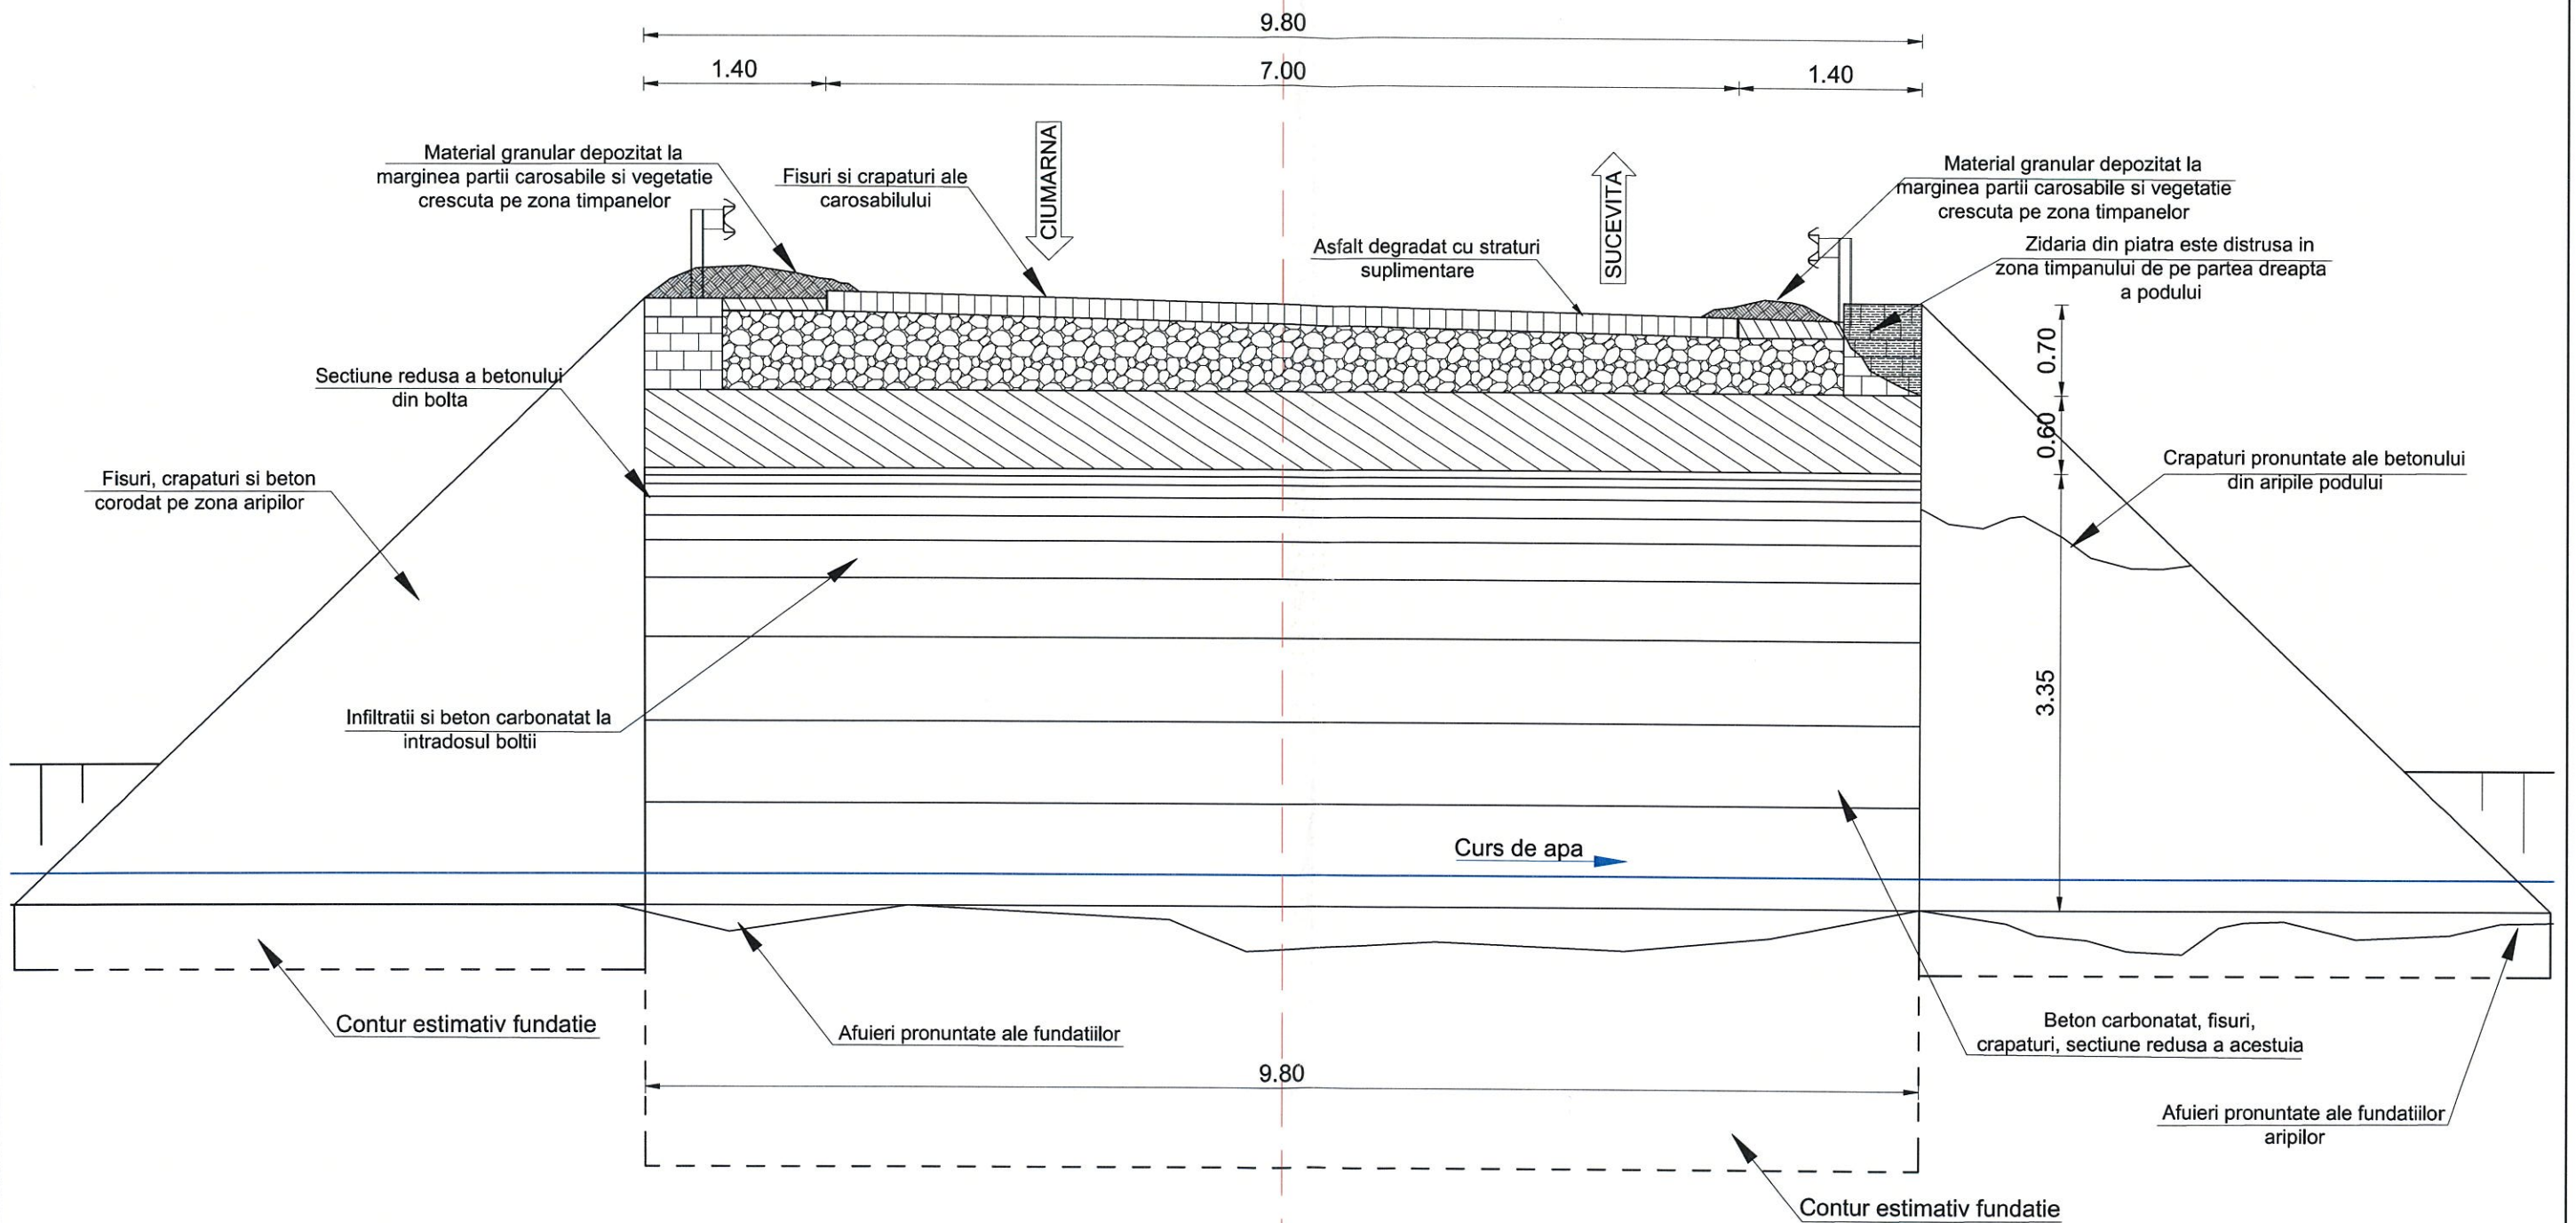


BROSTEANU T. TEODOR ROMÂNIA M.D.L.P.L. AP.L.08090 INGINER TEHNIC

Proiectant / Designer **ROYAL CDV G2** Suceava, Str. Eroilor, Nr.45F, Romania	*Beneficiar / Beneficiary* Compania Nationala de Administrare a Infrastructurii Rutiere S.A. prin Directia Regionala de Drumuri si Poduri Iasi	*Expert tehnic/Technical expert*		*Faza / Phase* ET A4, B2, A5, B3.1) *Scara / Scale* 1:50	*Denumire proiect / Project name* Servicii de expertiza tehnica pentru punerea in siguranta a obiectivelor de pe DN 17A km 43+800, DN17A km 43+196, DN 17A km 29+830 *Denumire plansa / Drawing name* Obiect 3: Pod pe DN 17A la km 29+830 Plan de Amplasare in zona	*Revizia / Revision* 00 *Format / Size* A3 420mmx297mm *Pagina / Page* SE-03
		Sef proiect / Design Team Leader	ing. Jitariuc Robert			
		Proiectat / Designer	ing. Franciuc Vasile			
		Proiectat / Designer	ing. Coniac Marius			
		Proiect numar / Project number	19.3 - 2021	*Data / Date* 2021		

Aceasta planse este proprietatea SC ROYAL CDV G2 SRL. Este interzisa copierea, difuzarea sau utilizarea in alte scopuri fara permisiunea scrisa si explicita a SC ROYAL CDV G2 SRL

SITUATIA EXISTENTA - ELEVATIE

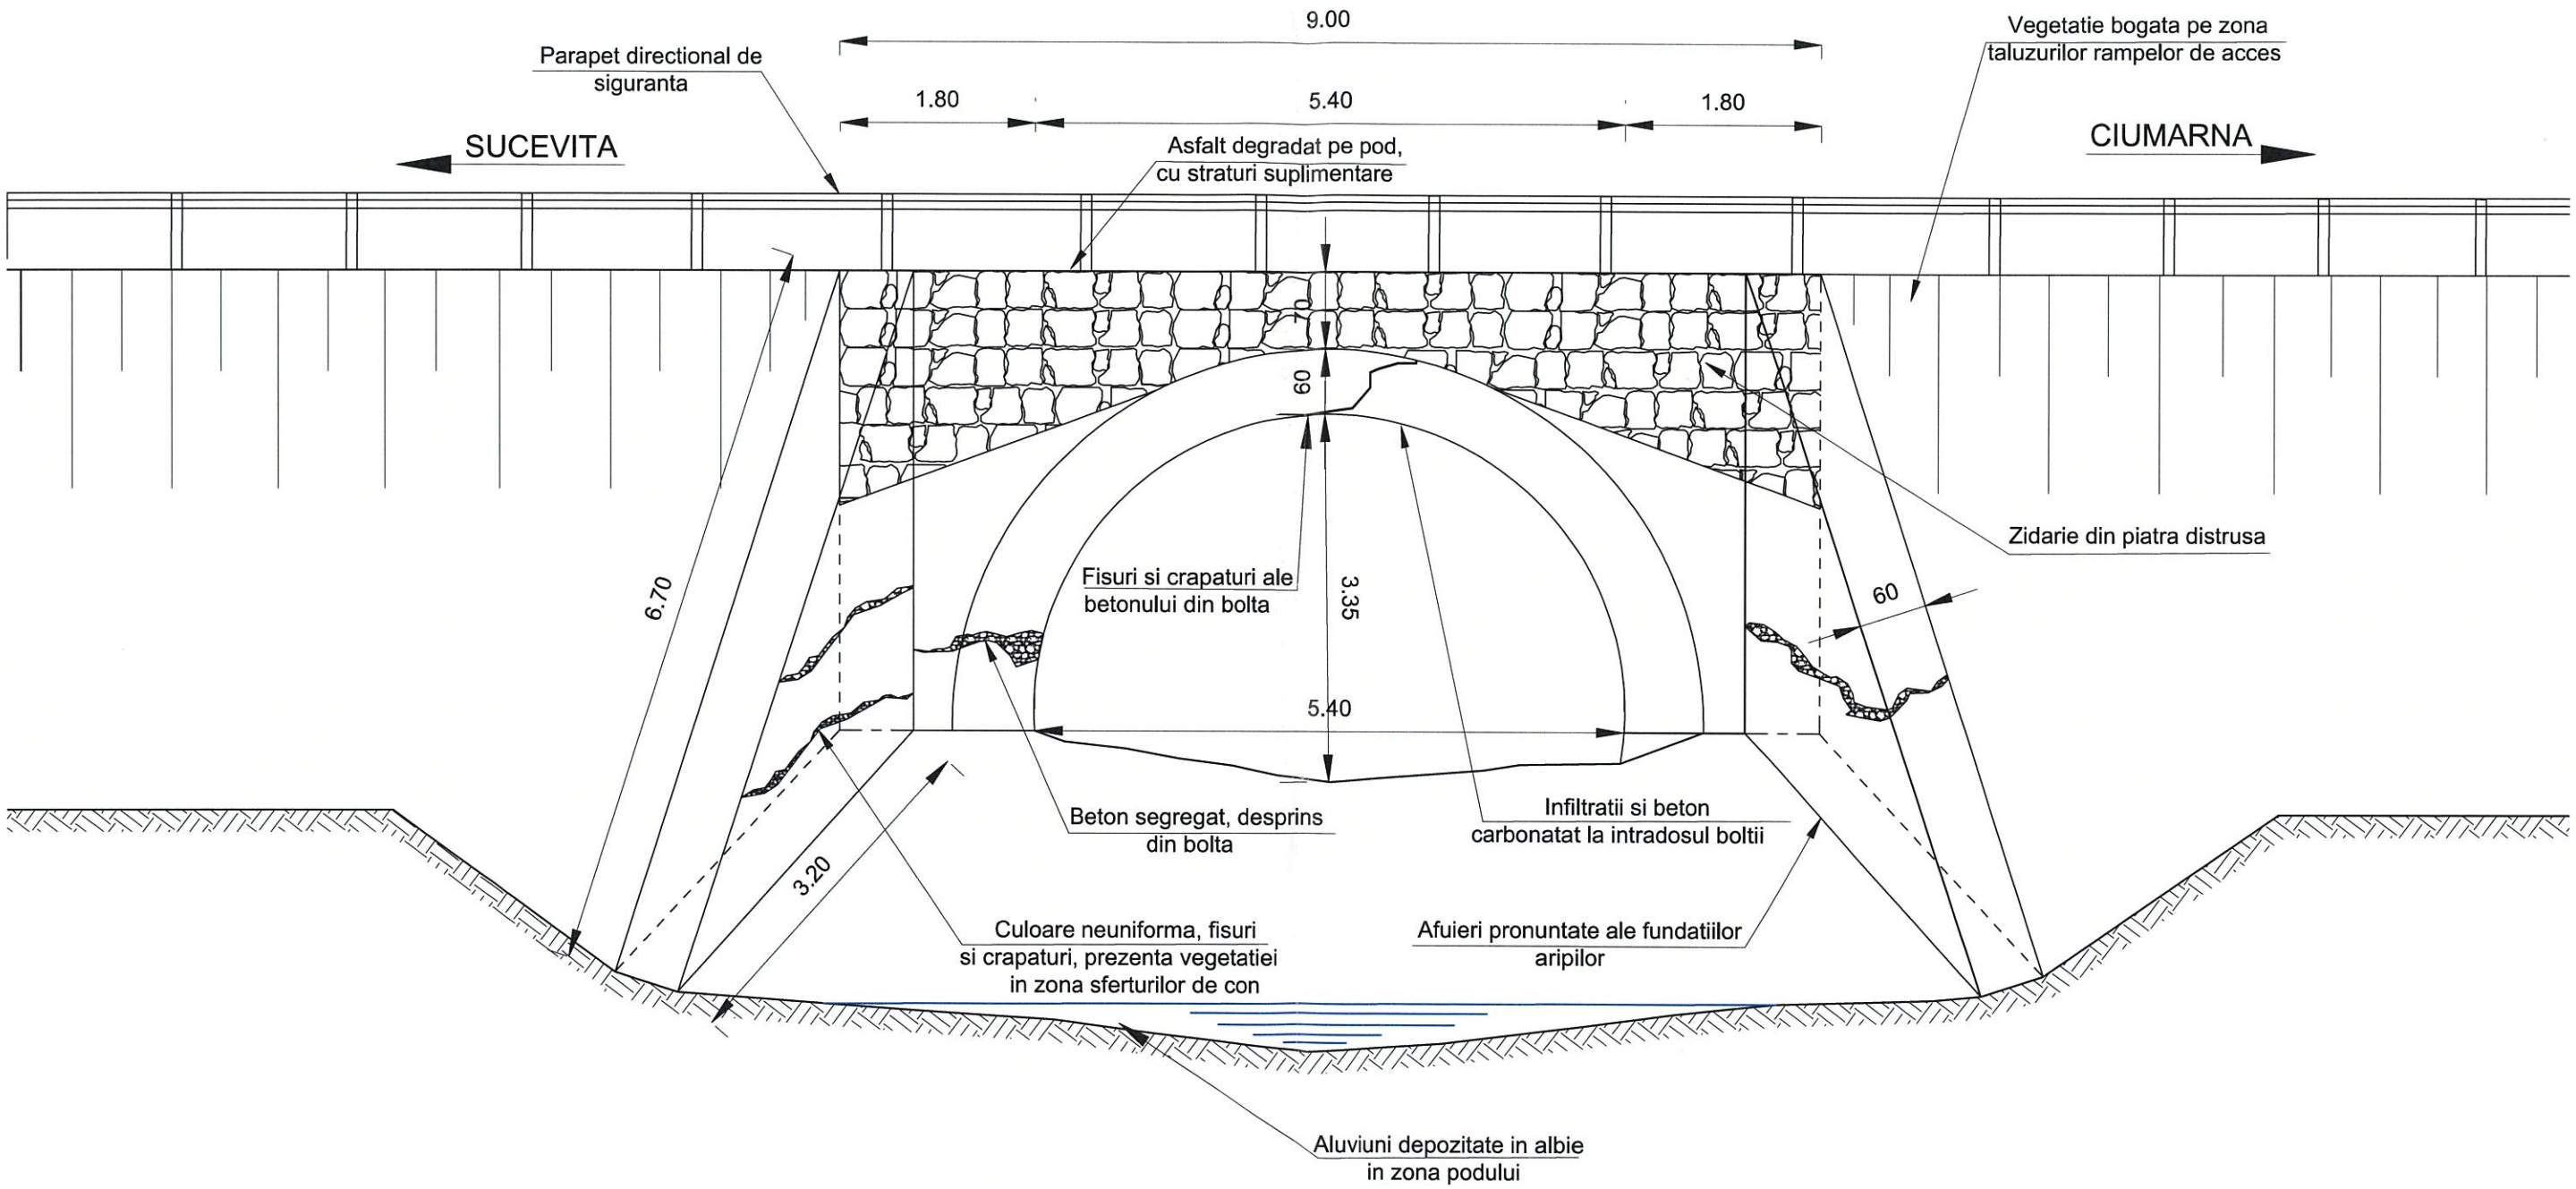

Proiectant / Designer **ROYAL CDV G2** Suceava, Str. Eroilor, Nr.45F, Romania	*Beneficiar / Beneficiary* Compania Nationala de Administrare a Infrastructurii Rutiere S.A. prin Directia Regionala de Drumuri si Poduri Iasi	*Expert tehnic/Technical expert*		*Faza / Phase* ET	*Denumire proiect / Project name* Servicii de expertiza tehnica pentru punerea in siguranta a obiectivelor de pe DN 17A km 43+800, DN17A km 43+196, DN 17A km 29+830	*Revizia / Revision* 00
		Sef proiect / Design Team Leader	ing. Jitariuc Robert			*Format / Size* A3 420mmx297mm
		Proiectat / Designer	ing. Franciuc Vasile	*Scara / Scale* 1:100	*Denumire plansa / Drawing name* Obiect 3: Pod pe DN 17A la km 29+830 Plan de Amplasare in zona	
		Proiectat / Designer	ing. Coniac Marius			*Pagina / Page* SE-02
		Proiect numar / Project number	19.3 - 2021	*Data / Date*	2021	

Aceasta planse este proprietatea SC ROYAL CDV G2 SRL. Este interzisa copierea, difuzarea sau utilizarea in alte scopuri fara permisiunea scrisa si explicita a SC ROYAL CDV G2 SRL