

BENEFICIAR :



COMPANIA NAȚIONALĂ DE AUTOSTRĂZI ȘI DRUMURI NAȚIONALE DIN ROMÂNIA S.A.

B-dul Dinicu Golescu nr. 38, sector 1, București

AUTOSTRADA DE CENTURA BUCUREȘTI km 0+000 - km 100+900
SECTOR CENTURA NORD km 0+000 - km 52+770

VOL. 10 DOCUMENTATIE DE IDENTIFICARE A PROPRIETARILOR DE TERENURI

FAZA: STUDIU DE FEZABILITATE
CONTRACT: 2467/3819/2007
DATA: AUGUST 2007



PROIECTANT GENERAL:


IPTANA - S.A.



B-dul Dinicu Golescu Nr. 38, 010867 Bucuresti, Sector 1; CUI: 1583816; J40/1747/1991


Telefon: +40-21- 318 20 00; Fax: +40-21- 312 14 16; Centrala: +40-21- 318 19 77

E-mail office@iptana.ro; [http:// www.iptana.ro](http://www.iptana.ro)

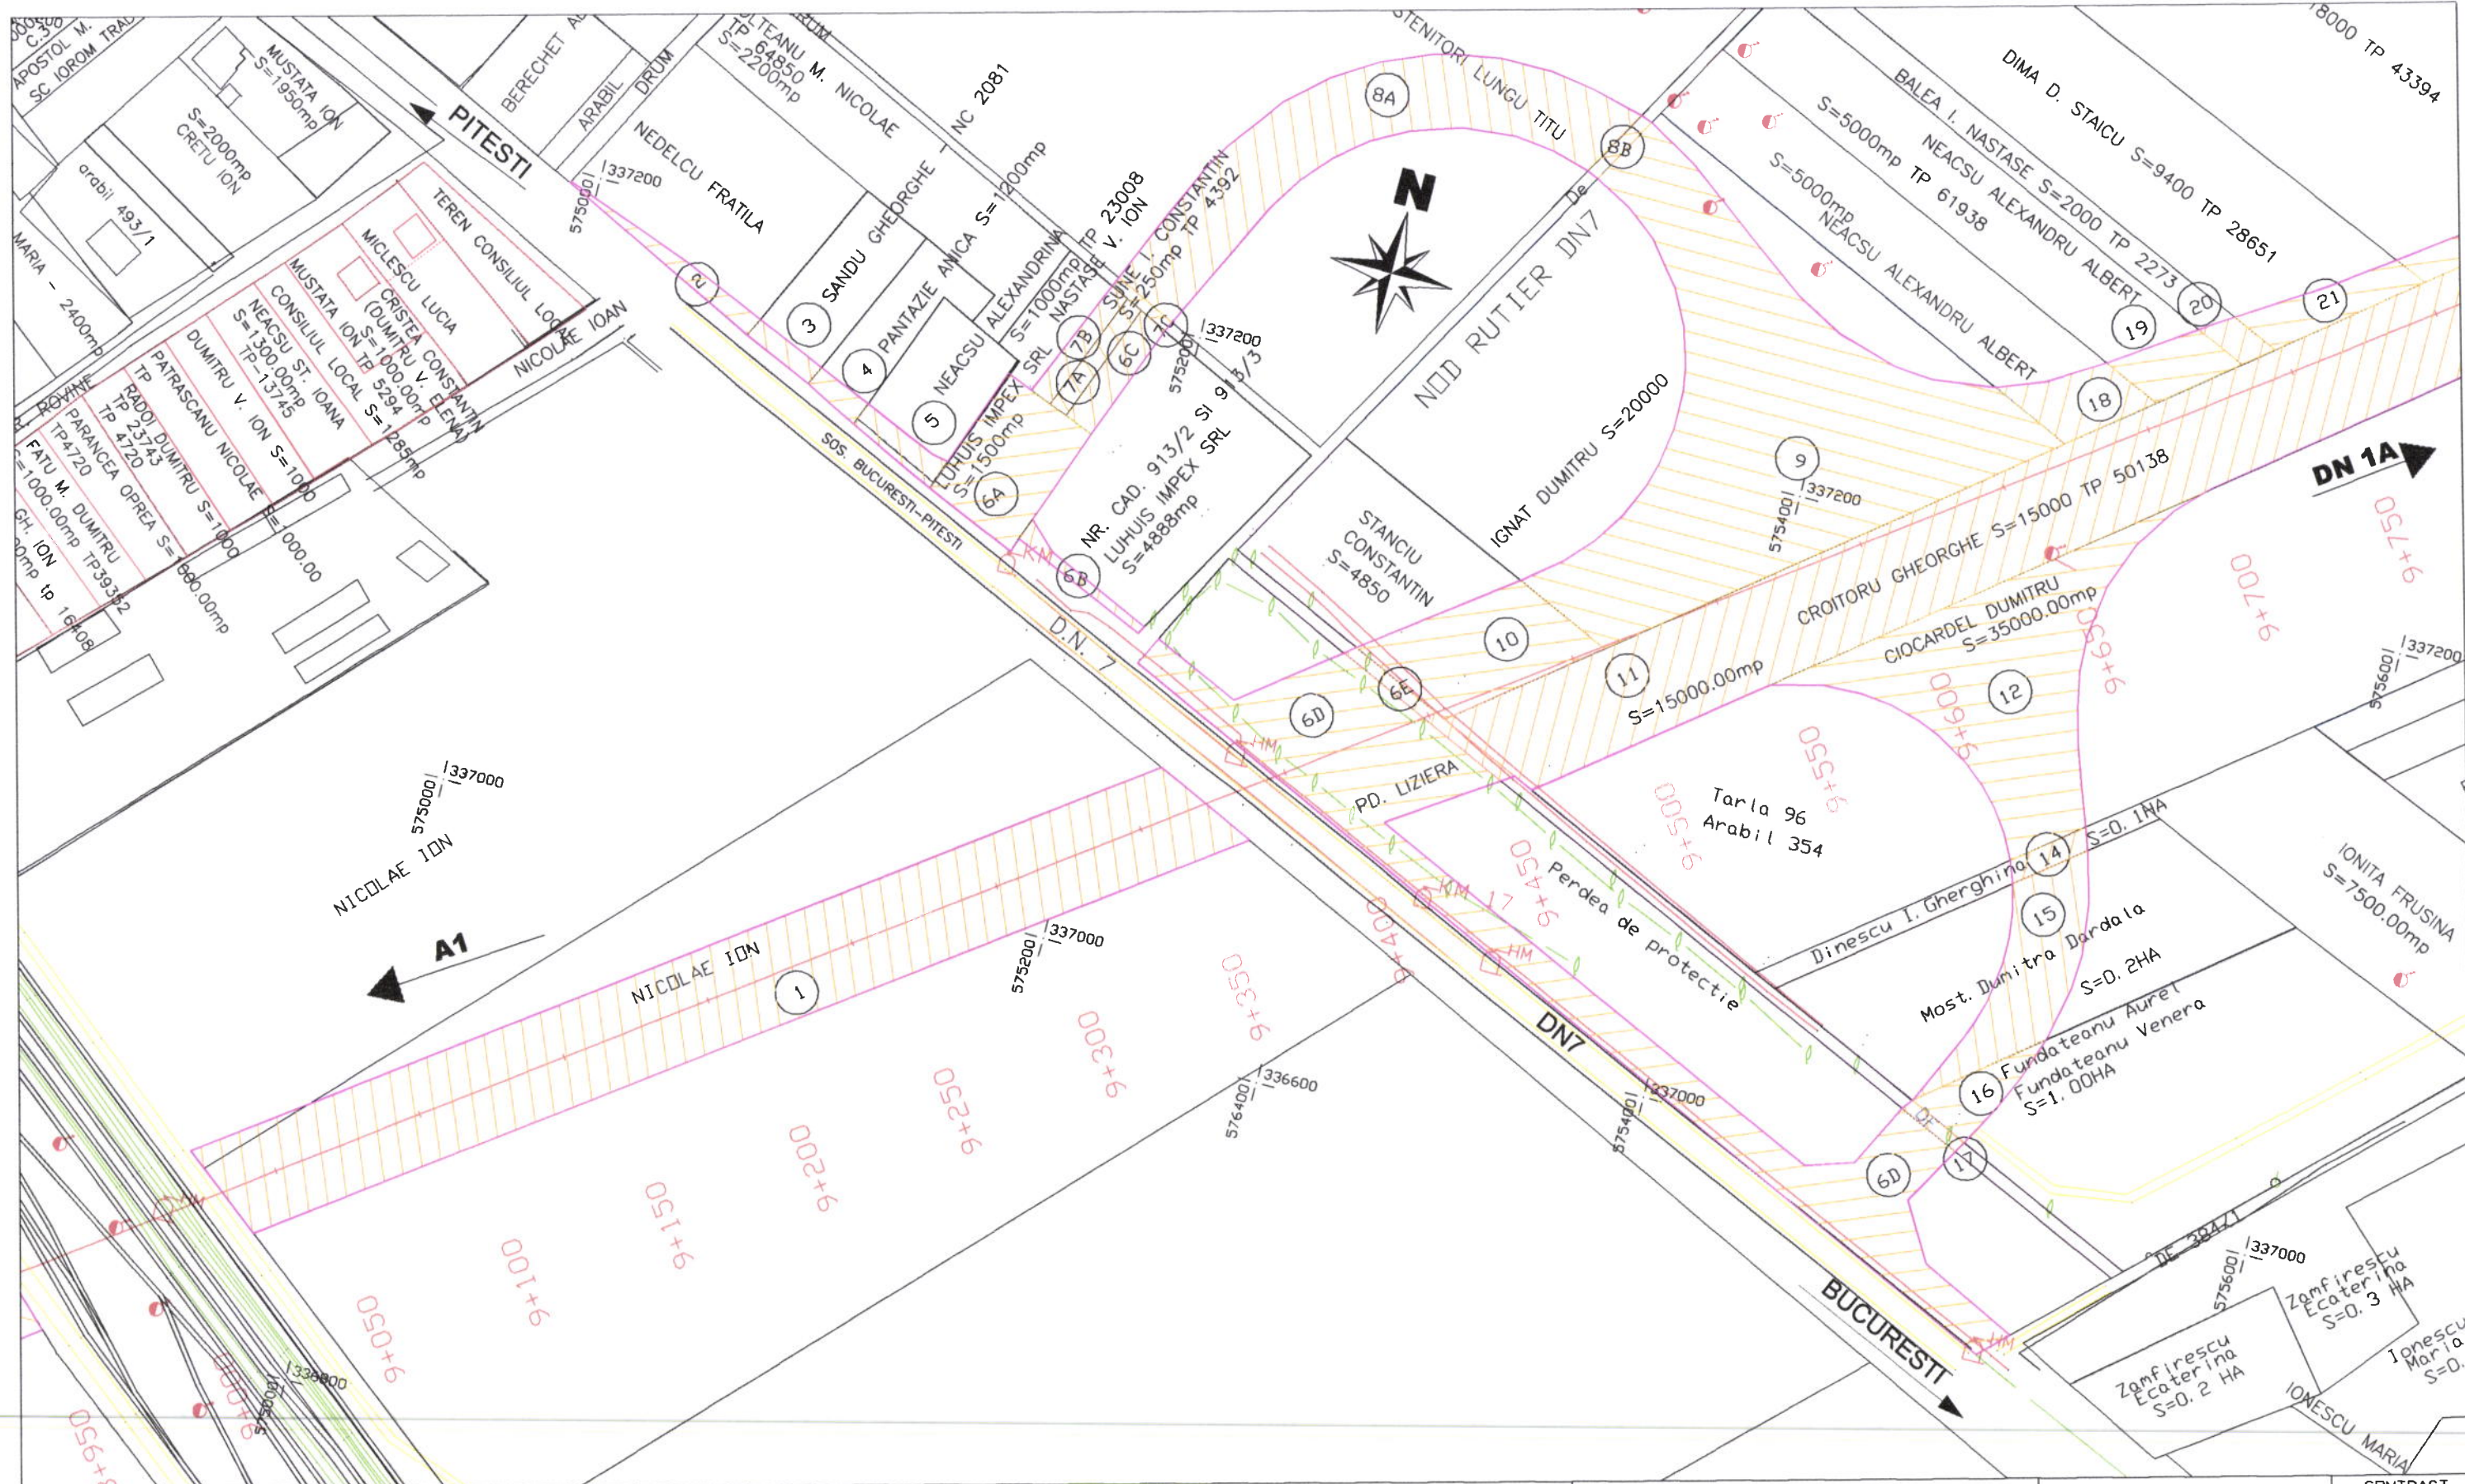

LEGENDA

- LIMITA DE EXPROPRIERE
- SUPRAFATA EXPROPRIATA

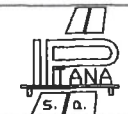BENEFICIAR: C.N.A.D.N.R. S.A.		AUTOSTRADA DE CENTURA BUCURESTI		CONTRACT 2467/3819/2
 DIVIZIA DRUMURI COLECTIV CADASTRU		SECTOR BUCURESTI NORD Km 0+000 - Km 52+770		FAZA S. F.
PROIECTAT	Sing. Gh. Platon	SCARA 1:2000	DOCUMENTATIE DE IDENTIFICARE A PROPRIETARILOR DE TERENURI	Cod plan
DESENAT	Teh. V. Dumitru			Nr. plan 14
VERIFICAT	Ing. Gh. Nastase			Nr. inreg.
SEF PROIECT	Ing. V. Gligor			
SEF COLECTIV	Ing. R. Vlad	DATA 2007		