

PLAN DE ÎNCADRARE
Sc. 1:15 000

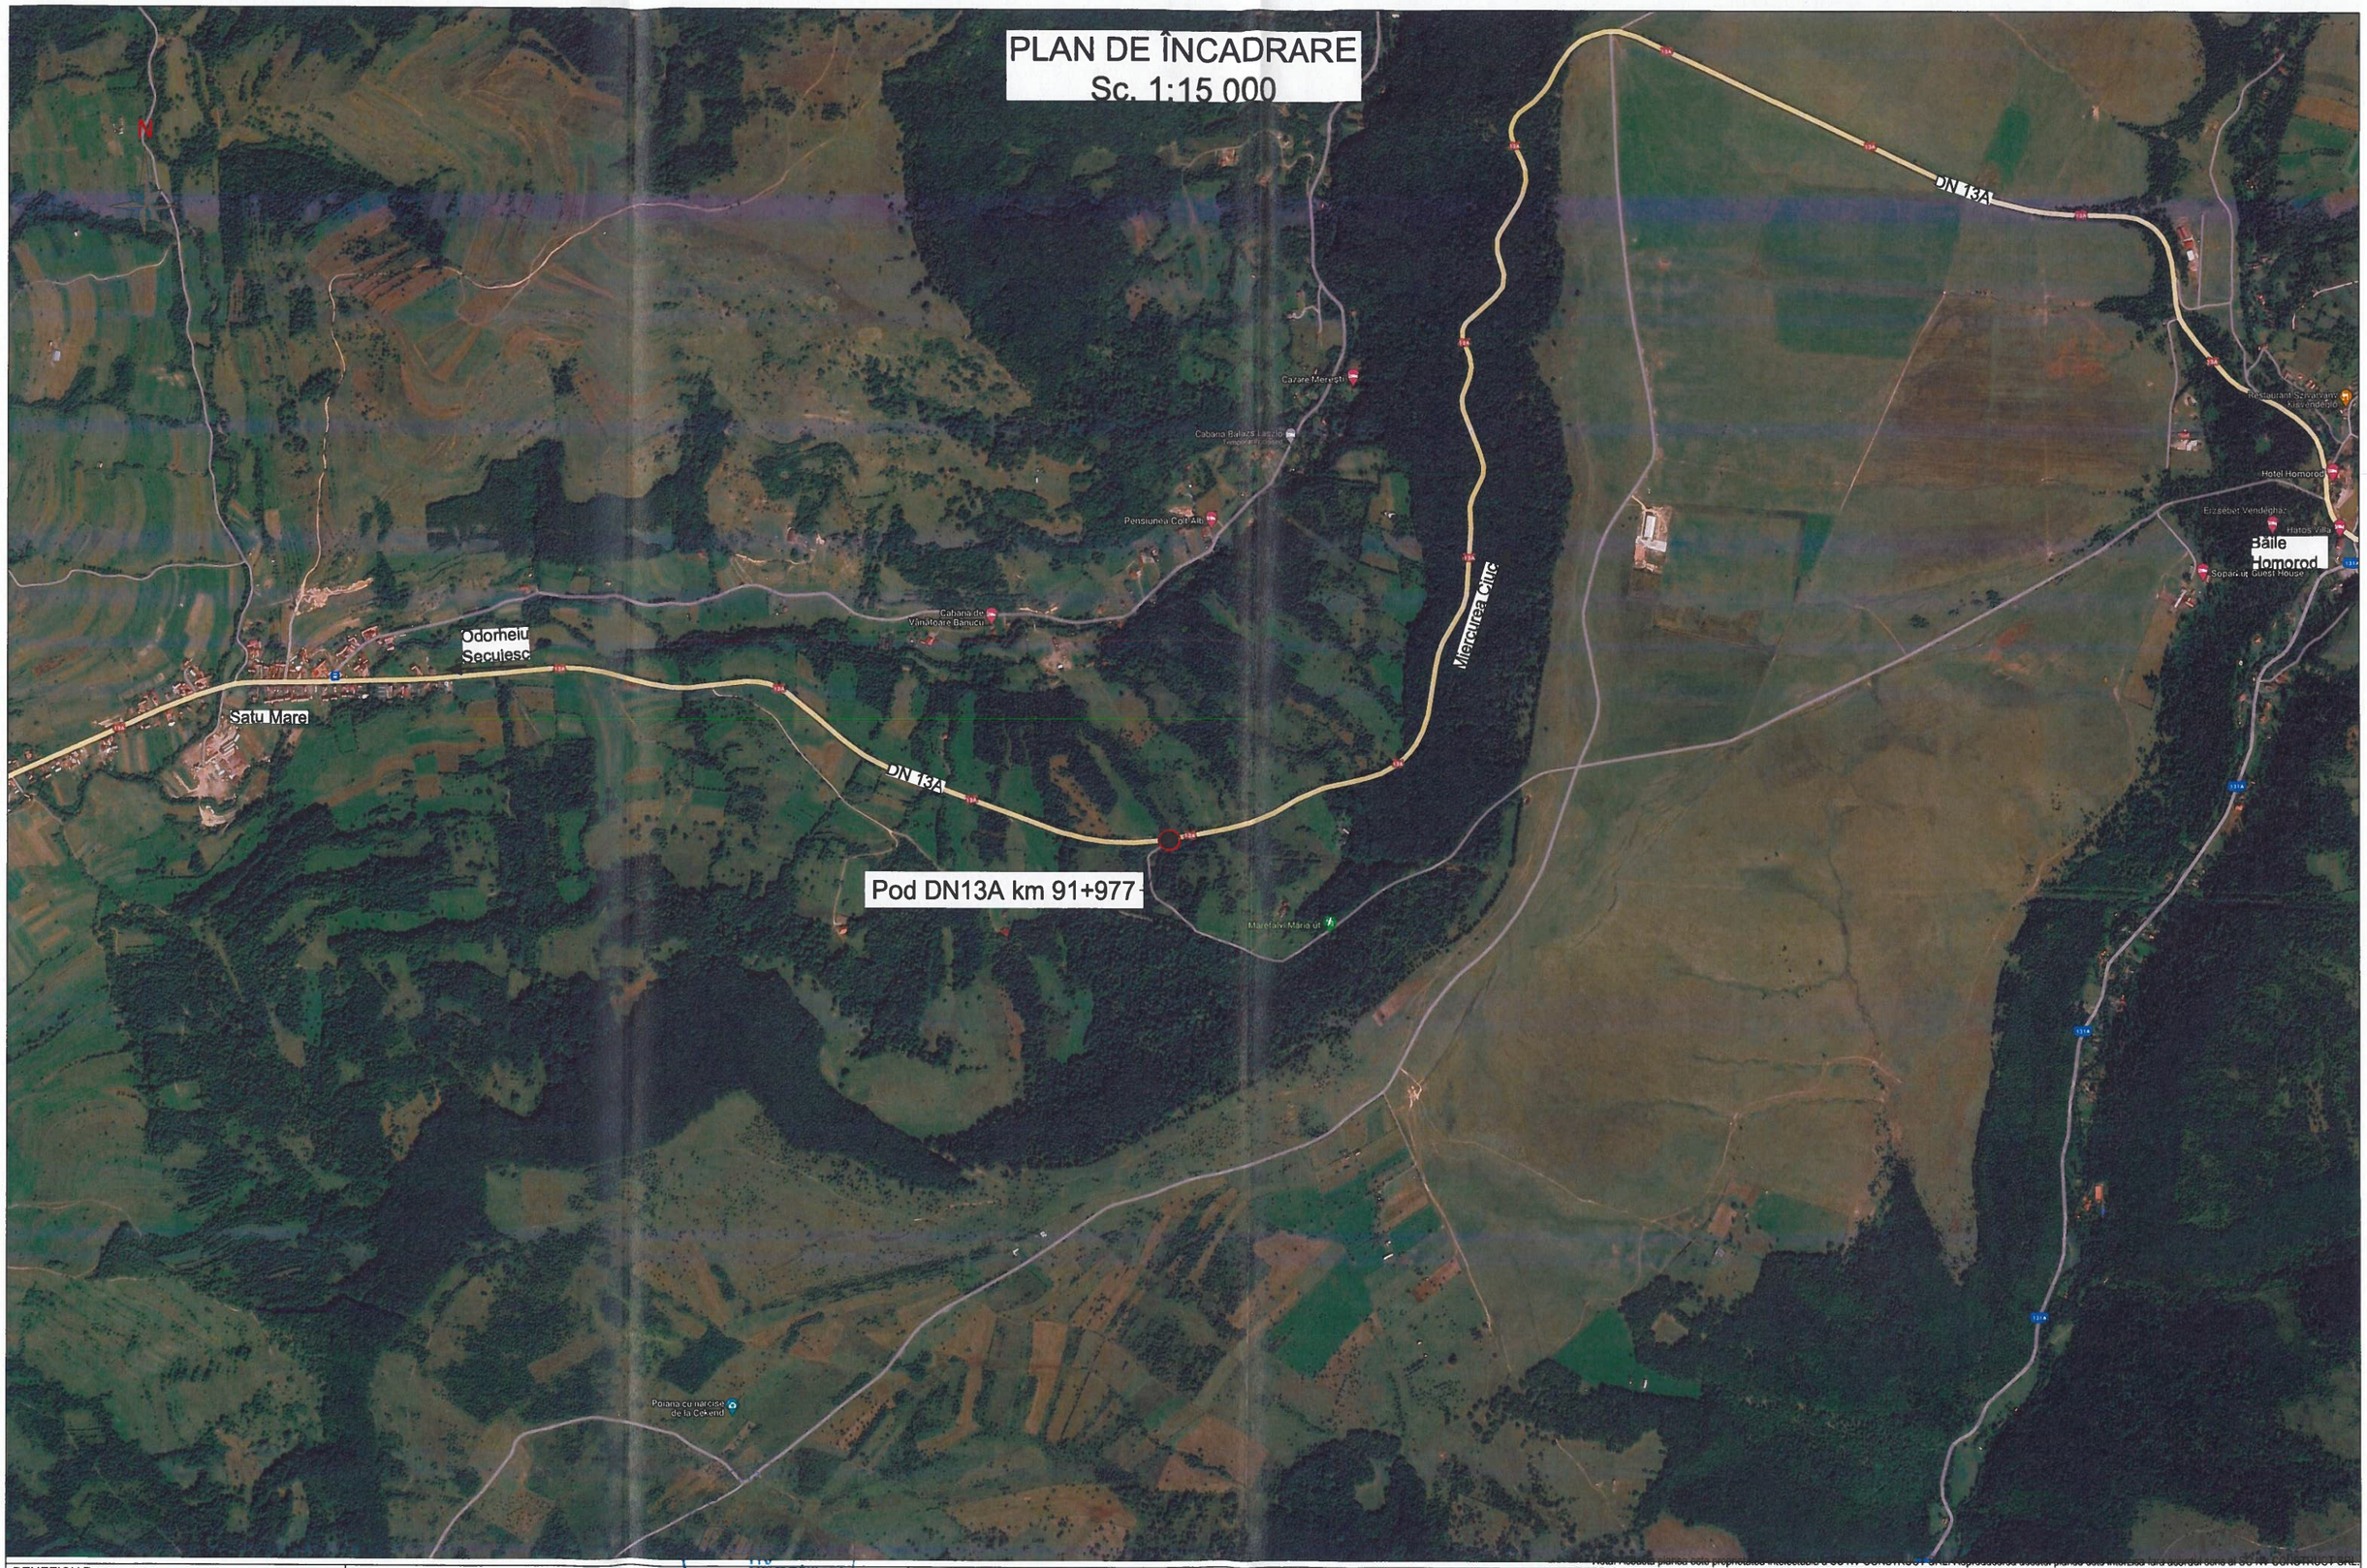

BENEFICIAR : COMPANIA NAȚIONALĂ DE ADMINISTRARE A INFRASTRUCTURII RUTIERE S.A. Adresa:B-dul Dinicu Golescu 38, Sector 1, București, România, 010873 Tel.: 021.264 32 00 / Fax: 021.312 09 84 E-mail: office@andnet.ro	PROIECTANT GENERAL: S.C. NV CONSTRUCT S.R.L Cluj-Napoca, Str. Ravasului, nr.22 C.U.I: RO18639415, Nr.Reg. Com:J12/1520/2006	TITLU PROIECT: "Pod DN13A km 91+997"	Coord. Proiect:	ing. Dan SIMA		Numar Proiect: 596/2022	TITLU PLANSA: Pod DN 13A km 91+997 Plan de incadrare	
			Proiectat:	Ing. Bogdan DEMIAN		Scara: 1:15 000		
			Desenat:	Ing. Bogdan DEMIAN				
		FAZA: Studiu de Fezabilitate	Verificat:	Ing. Maria FLOREA		Data: Iulie 2024	PROIECT: 596/2022 · LOT: 01 · FAZA: SF · OBIECT: 01 · SUBIECT: PD01 · NUMAR: PI · REVIZIA: 1	

PLAN DE SITUATIE
Sc. 1:500

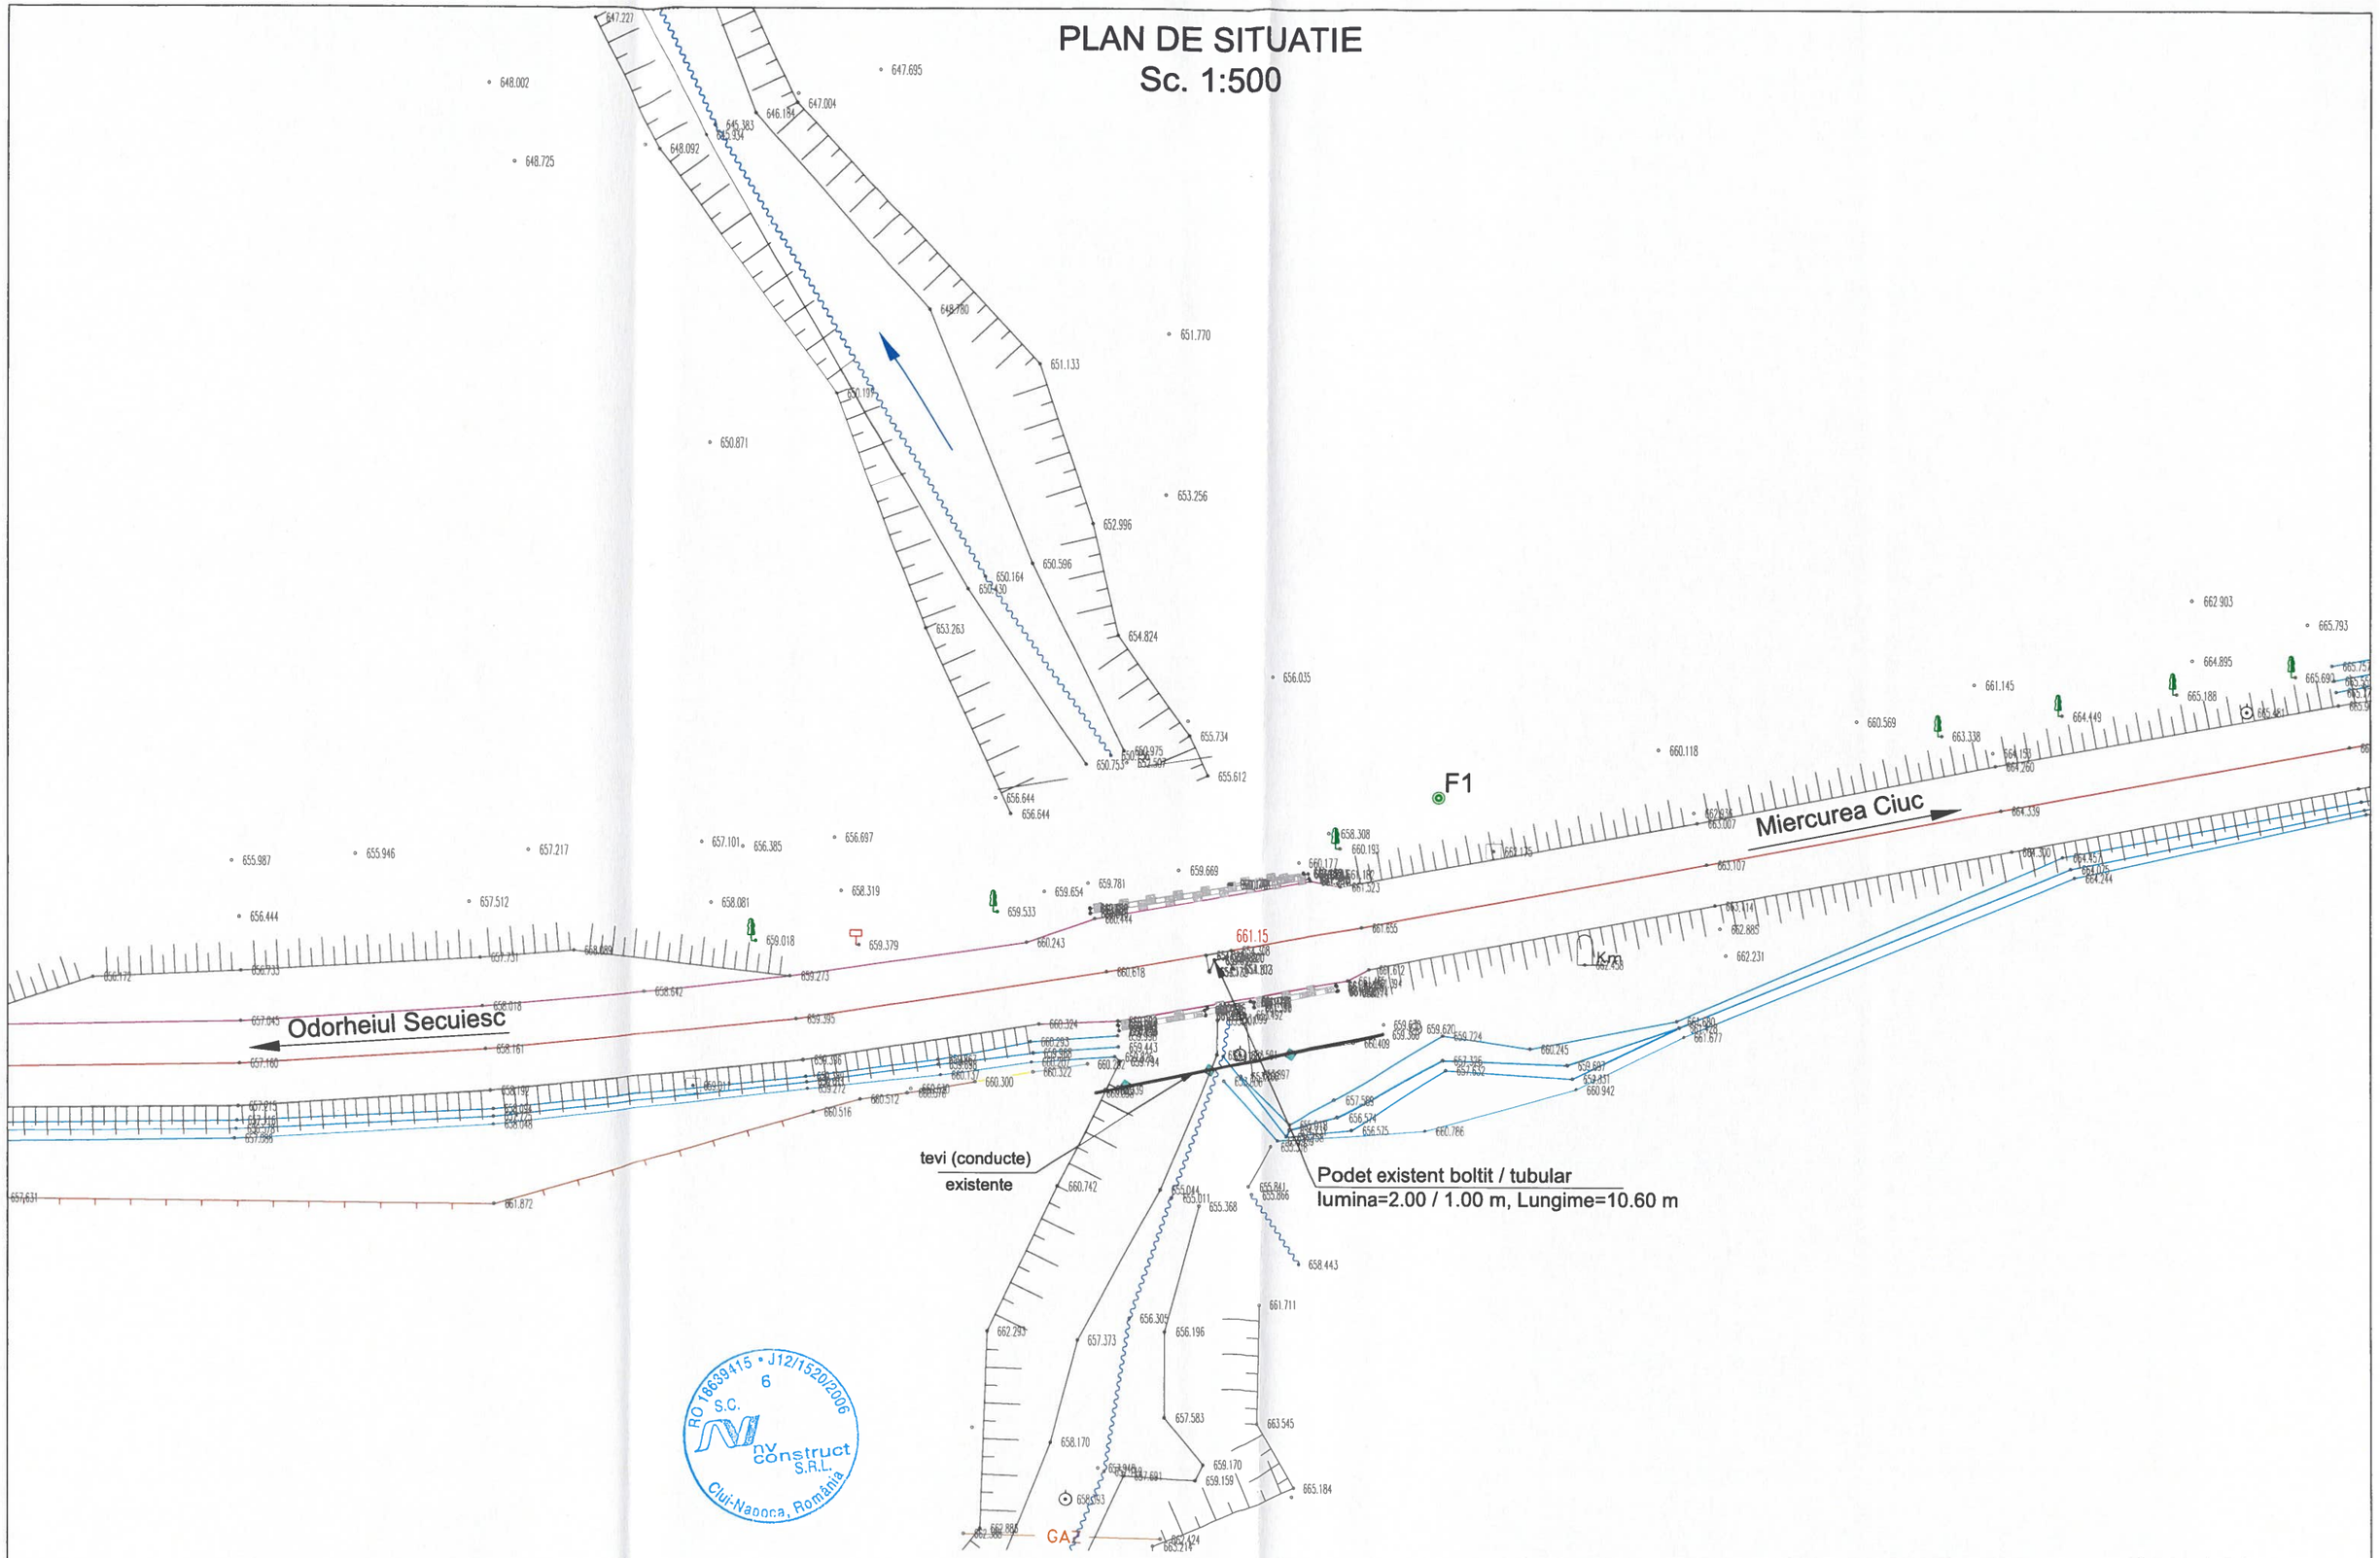

RO 18639415 • J12/1520/2006
S.C. nv construct S.R.L.
Cluj-Napoca, România

Nota: Aceasta plansa este proprietatea inteiectuala a SC NV CONSTRUCT SRL. Reproducerea acestei planse este interzisa fara acordul scris al SC NV CONSTRUCT SRL.

BENEFICIAR :
COMPANIA NAȚIONALĂ DE ADMINISTRARE A INFRASTRUCTURII RUTIERE S.A.
Adresa:B-dul Dinicu Golescu 38, Sector 1, București, România, 010873
Tel.: 021.264 32 00 / Fax: 021.312 09 84
E-mail: office@andnet.ro

PROIECTANT GENERAL:
S.C. NV CONSTRUCT S.R.L
Cluj-Napoca, Str. Ravasului, nr.22
C.U.I: RO18639415,
Nr.Reg. Com:J12/1520/2006
nv construct INFRASTRUCTURE DESIGN

TITLU PROIECT:
"Pod DN13A km 91+997"

FAZA: Studiu de Fezabilitate


Coord. Proiect:	ing. Dan SIMA	
Proiectat:	Ing. Bogdan DEMIAN	
Desenat:	Ing. Bogdan DEMIAN	
Verificat:	Ing. Valeria TONU	

Numar Proiect: 596/2022
Scara: 1:500
Data: Iulie 2024


TITLU PLANSA:
Pod DN 13A km 91+997
Plan de situatie existent

PROIECT	LOT	FAZA	OBIECT	SUBIECT	NUMAR	REVIZIA
596/2022	01	SF	01	PD01	001	1


ELEVATIE AVAL
scara 1:100

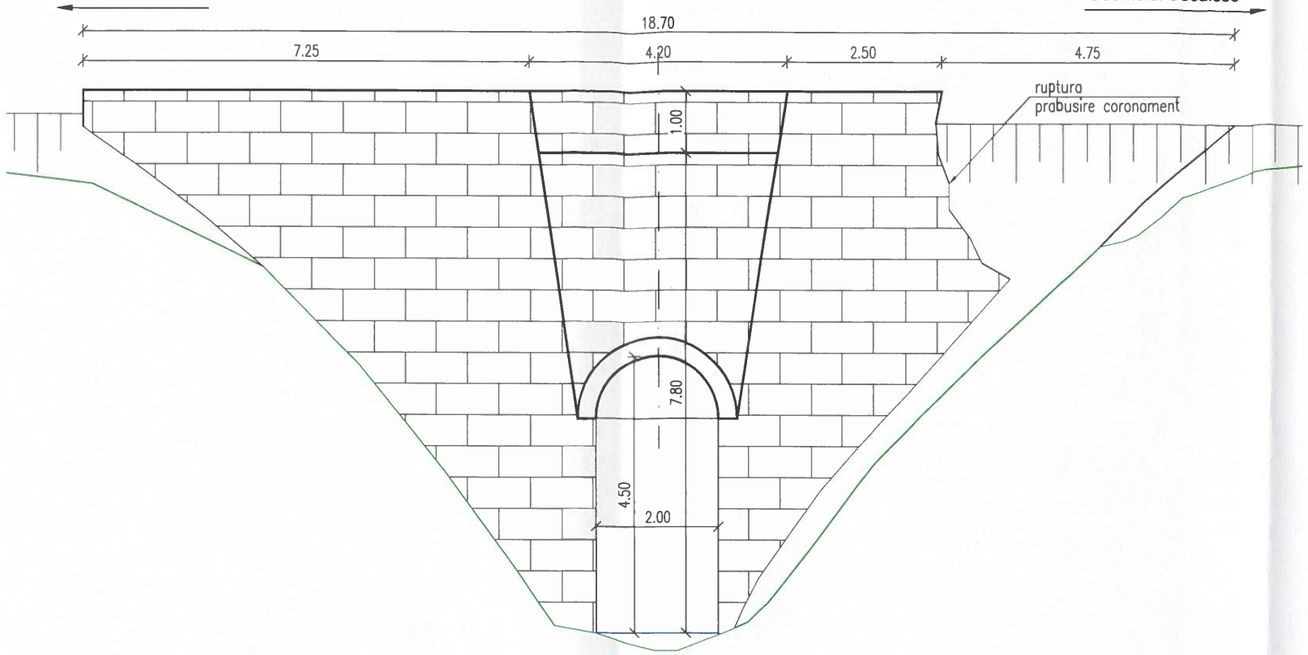

SECTIUNE TRANSVERSALA
scara 1:100

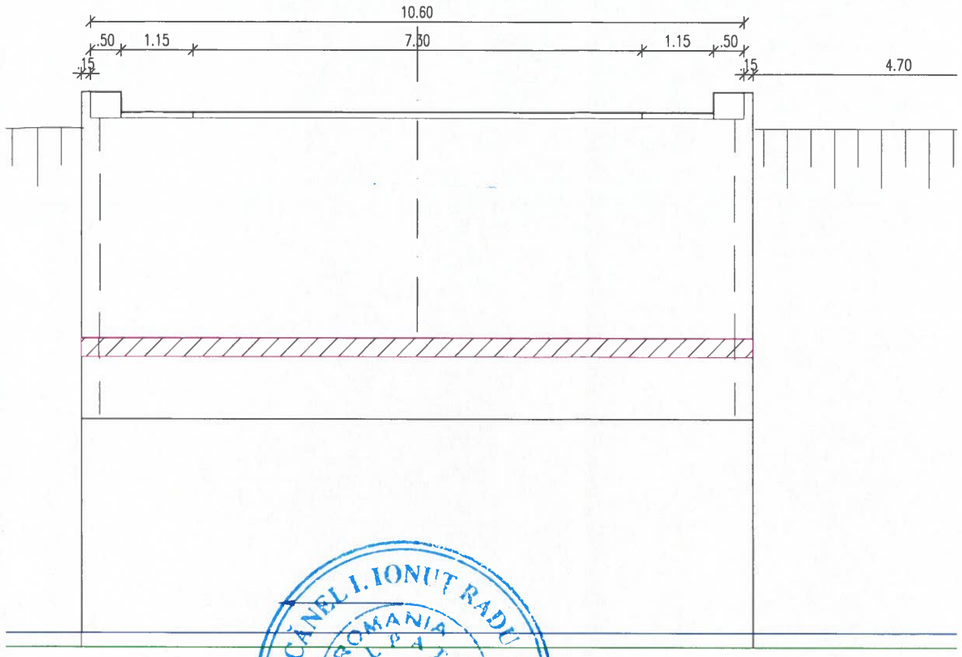

VEDERE PLANA
scara 1:200

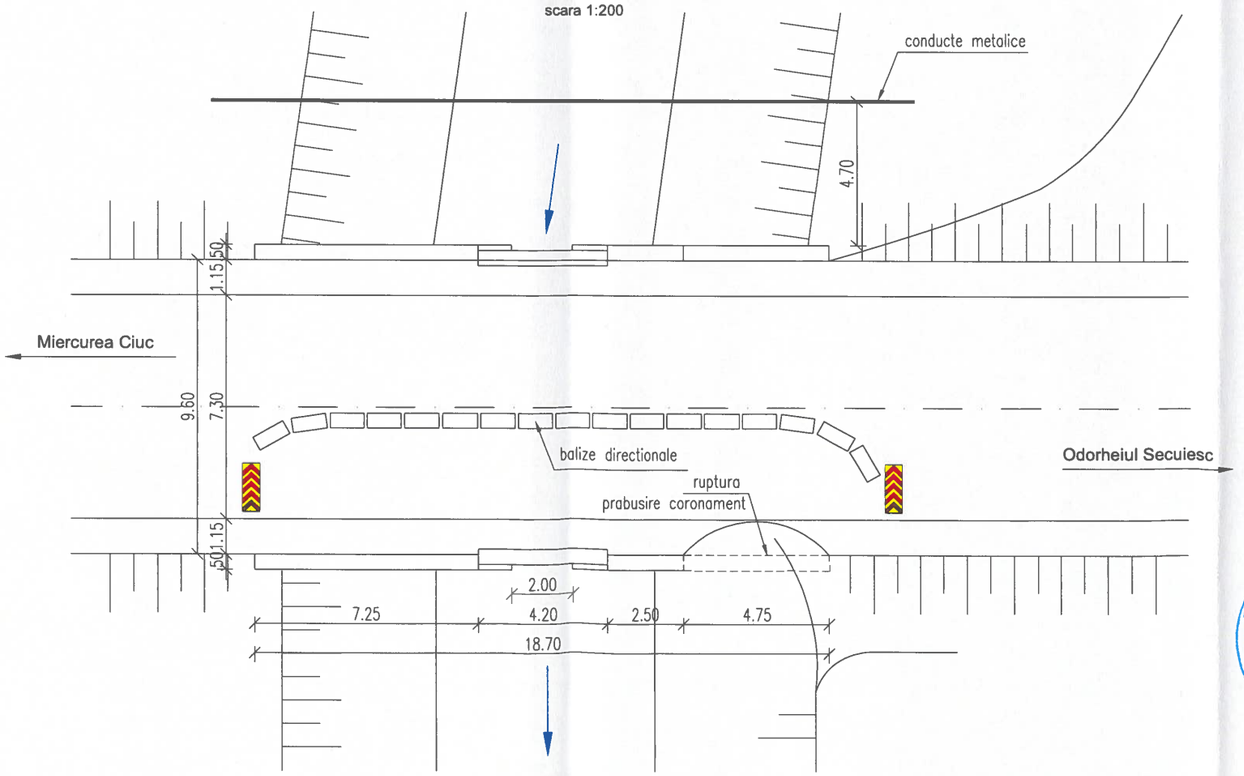

RĂCĂNEL I. IONUȚ RADU * ROMÂNIA * INGINER EXPERT TEHNIC * Nr: 08876 A4. B2. 8

S.C. nv construct S.R.L. RO 18639415 • J12/1520/2006 Cluj-Napoca, România

Nota: Aceasta planșa este proprietatea intelectuala a SC NV CONSTRUCT SRL. Reproducerea acestei planse este interzisa fara acordul scris al SC NV CONSTRUCT SRL.

BENEFICIAR :
COMPANIA NAȚIONALĂ DE ADMINISTRARE A INFRASTRUCTURII RUTIERE S.A.
Adresa:B-dul Dinicu Golescu 38, Sector 1, București, România, 010873
Tel.: 021.264 32 00 / Fax: 021.312 09 84
E-mail: office@andnet.ro

PROIECTANT GENERAL:
S.C. NV CONSTRUCT S.R.L
Cluj-Napoca, Str. Ravasului, nr.22
C.U.I: RO18639415,
Nr.Reg. Com:J12/1520/2006
nv construct INFRASTRUCTURE DESIGN

TITLU PROIECT:
"Pod DN13A km 91+997"


FAZA: Studiu de Fezabilitate

Coord. Proiect:	ing. Dan SIMA	
Proiectat:	Ing. Bogdan DEMIAN	
Desenat:	Ing. Bogdan DEMIAN	
Verificat:	Ing. Valeria TONU	

Numar Proiect: 596/2022
Scara: 1:100;1:200
Data: Iulie 2024

TITLU PLANSA:
Pod DN 13A km 91+997
Releveu
Vedere plana, Elevetie, Sectiune

PROIECT	LOT	FAZA	OBIECT	SUBIECT	NUMAR	REVIZIA
596/2022	01	SF	01	PD01	002	1

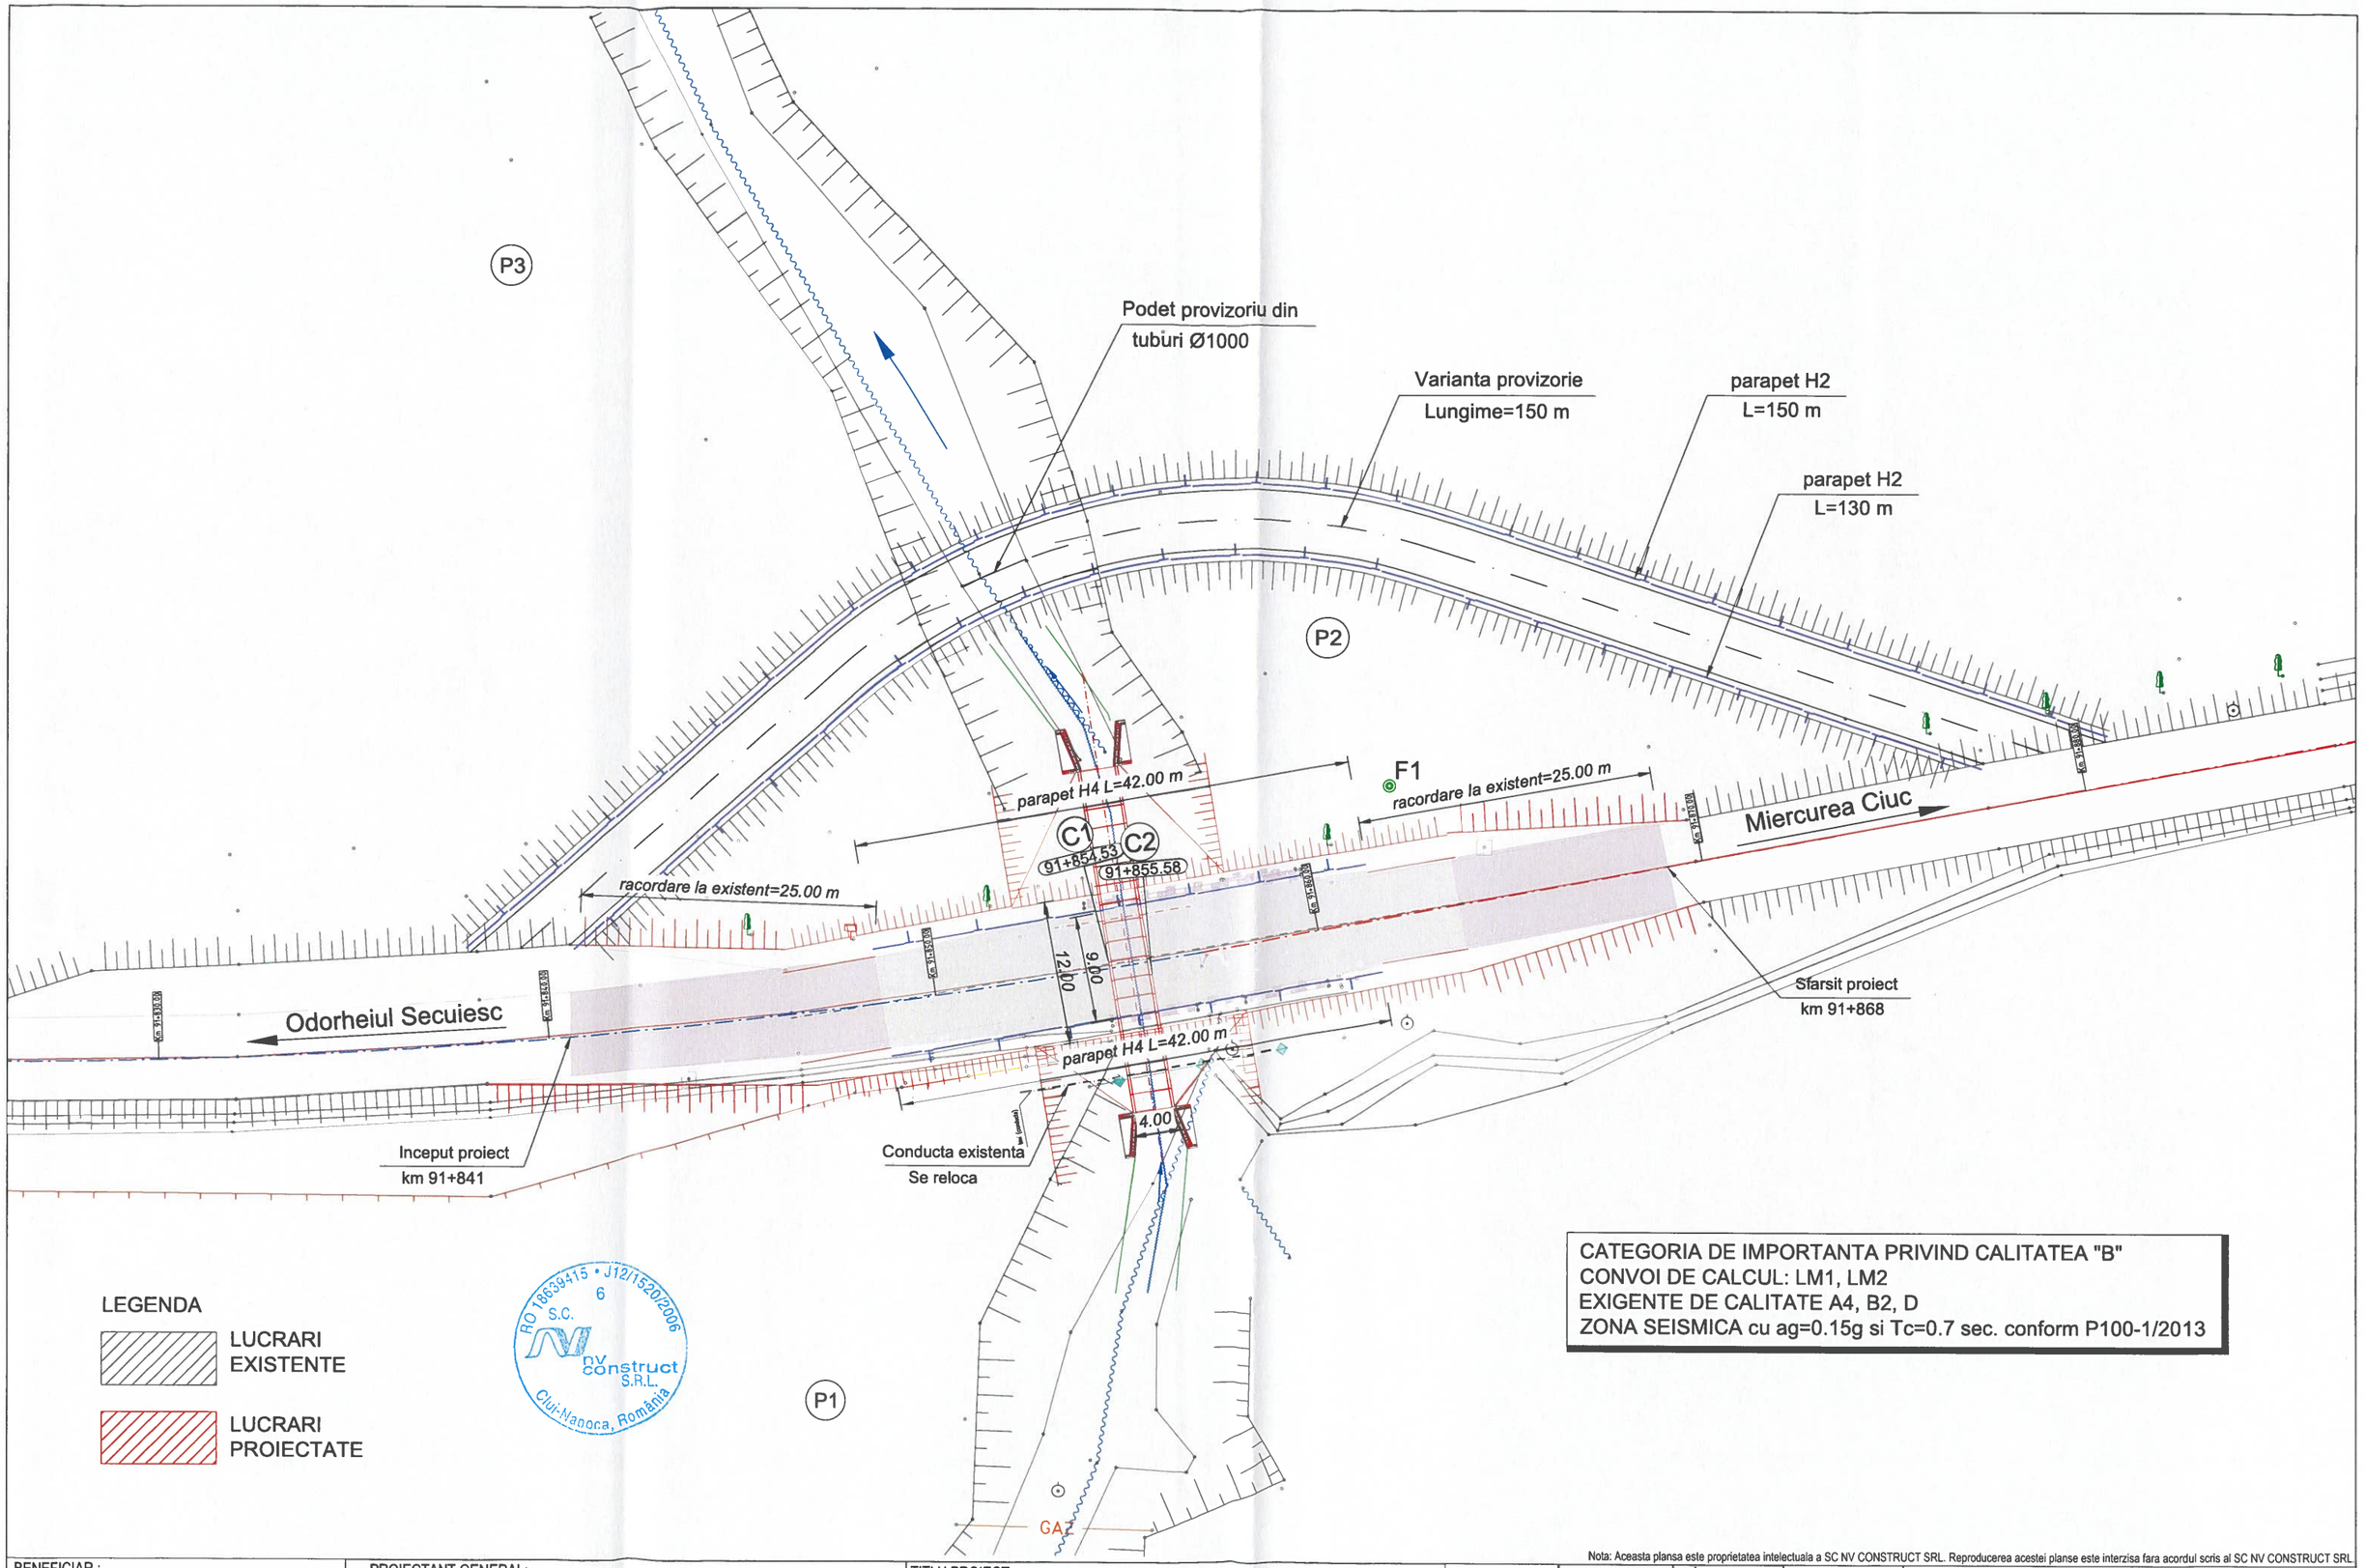

Nota: Aceasta plansa este proprietatea intelectuala a SC NV CONSTRUCT SRL. Reproducerea acestei planse este interzisa fara acordul scris al SC NV CONSTRUCT SRL.

BENEFICIAR :
COMPANIA NAȚIONALĂ DE ADMINISTRARE A INFRASTRUCTURII RUTIERE S.A.
CNAIR
Adresa:B-dul Dinicu Golescu 38, Sector 1, București, România, 010873
Tel.: 021.264 32 00 / Fax: 021.312 09 84
E-mail: office@andnet.ro

PROIECTANT GENERAL:
S.C. NV CONSTRUCT S.R.L
Cluj-Napoca, Str. Ravasului, nr.22
C.U.I: RO18639415,
Nr.Reg. Com:J12/1520/2006
nv construct INFRASTRUCTURE DESIGN

TITLU PROIECT:
"Pod DN13A km 91+997"

FAZA: Studiu de Fezabilitate


Coord. Proiect:	ing. Dan SIMA	
Proiectat:	Ing. Bogdan DEMIAN	
Desenat:	Ing. Bogdan DEMIAN	
Verificat:	Ing. Valeria TONU	

Numar Proiect: 596/2022
Scara: 1:500
Data: Iulie 2024

TITLU PLANSA:
Pod DN 13A km 91+997
Plan de situatie proiectat

PROIECT	LOT	FAZA	OBIECT	SUBIECT	NUMAR	REVIZIA
596/2022	01	SF	01	PD01	100	1

VEDERE PLANA
scara 1:200

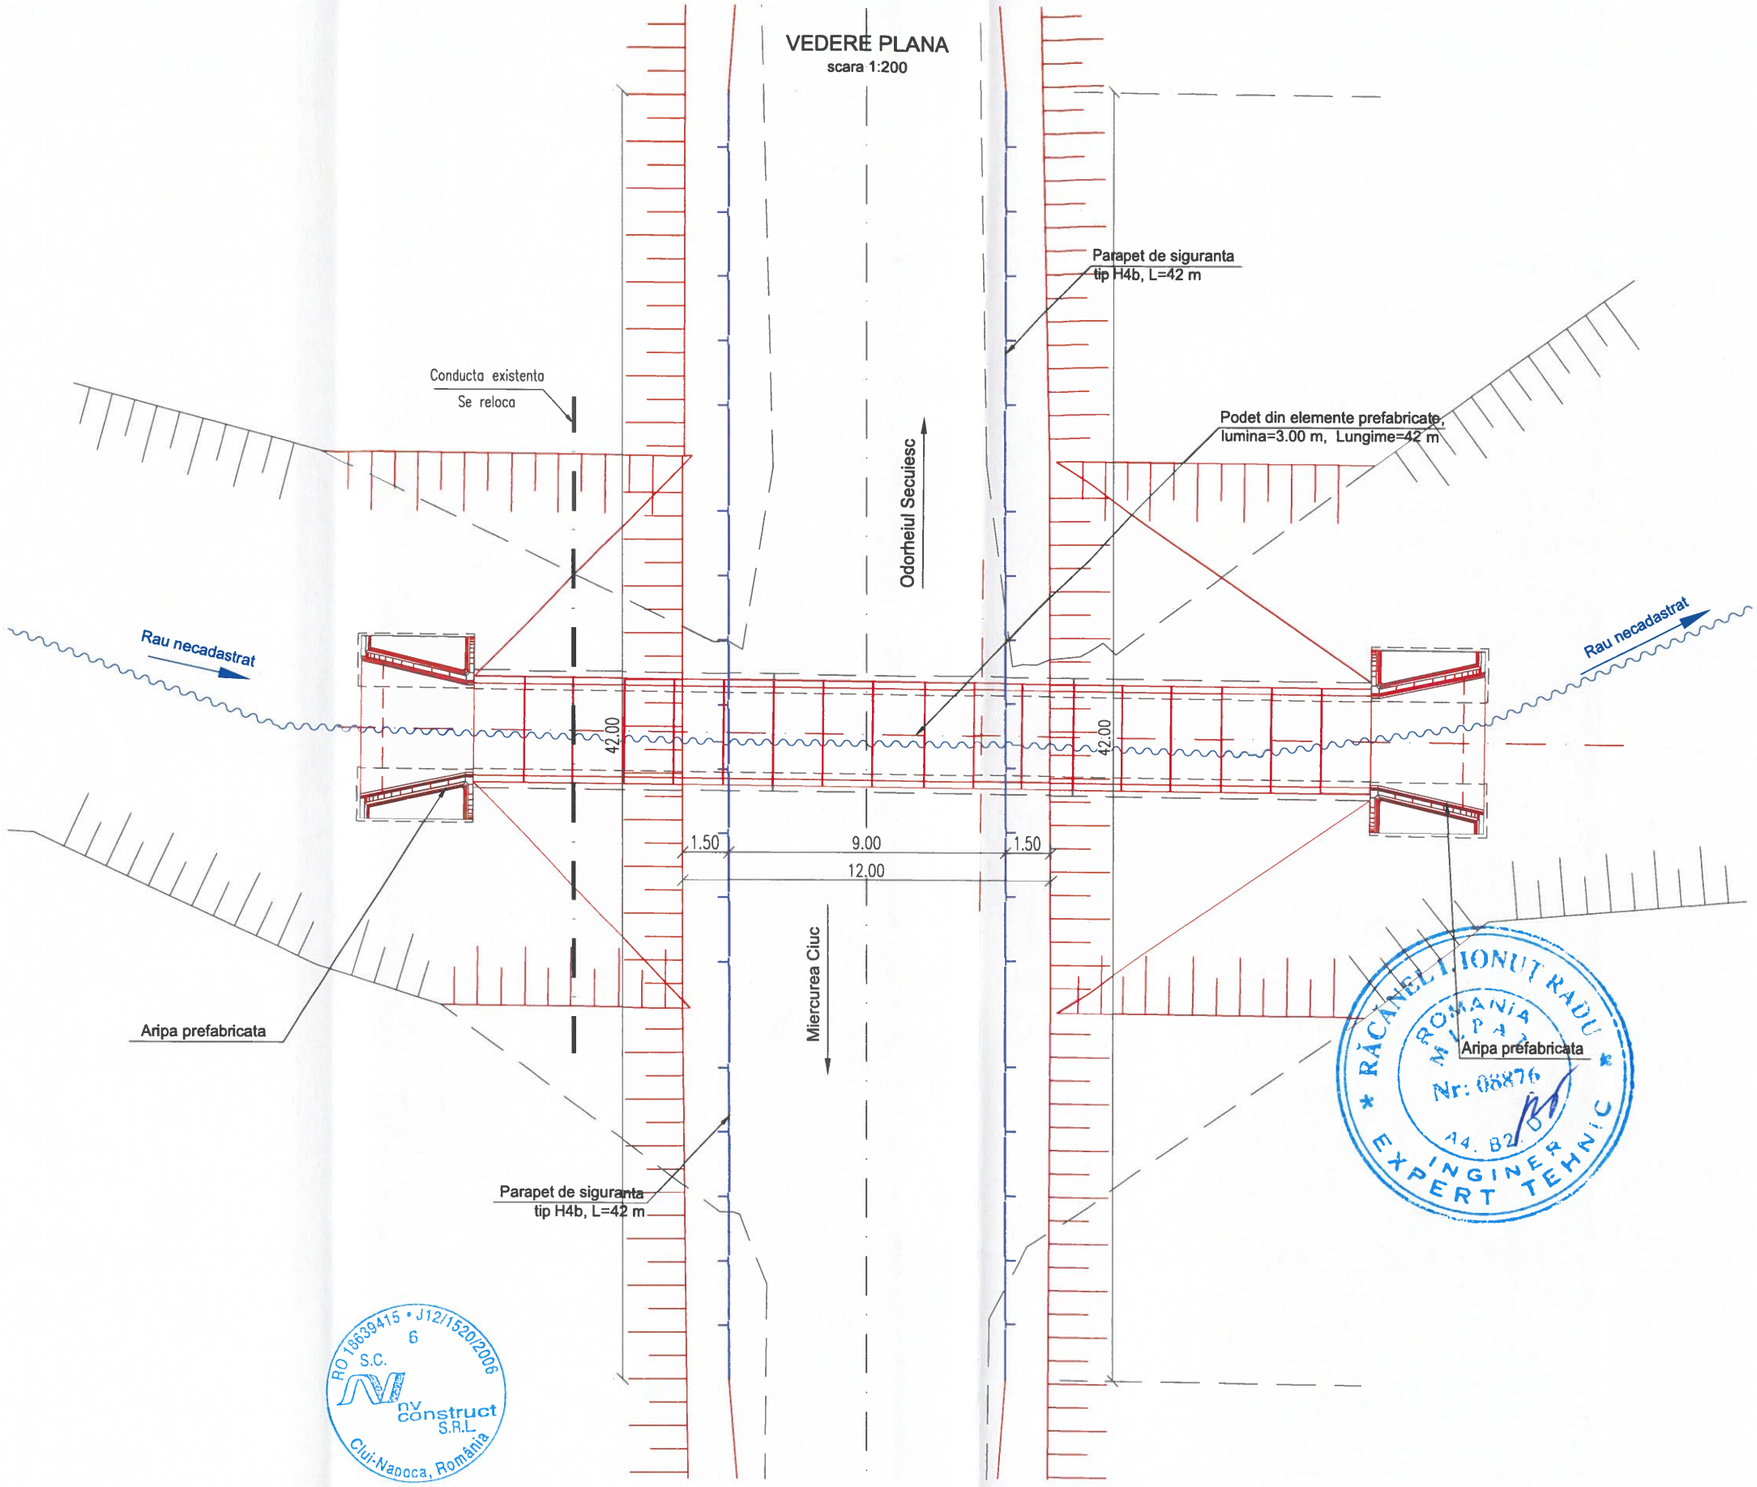

RĂCĂNEL IONUȚ RADU
ROMÂNIA
M V P A
Nr: 08876
44. 82
INGINER
EXPERT TEHNIC

RO 18639415 • J12/1520/2006
6
S.C.
nv construct S.R.L.
Cluj-Napoca, România


Nota: Aceasta plansa este proprietatea intelectuala a SC NV CONSTRUCT SRL. Reproducerea acestei planse este interzisa fara acordul scris al SC NV CONSTRUCT SRL.

BENEFICIAR: CNAIR — COMPANIA NAȚIONALĂ DE ADMINISTRARE A INFRASTRUCTURII RUTIERE S.A. Adresa:B-dul Dinicu Golescu 38, Sector 1, București, România, 010873 Tel.: 021.264 32 00 / Fax: 021.312 09 84 E-mail: office@andnet.ro	PROIECTANT GENERAL: S.C. NV CONSTRUCT S.R.L Cluj-Napoca, Str. Ravasului, nr.22 C.U.I: RO18639415, Nr.Reg. Com:J12/1520/2006 nv construct INFRASTRUCTURE DESIGN	TITLU PROIECT: "Pod DN13A km 91+997"	Coord. Proiect:	ing. Dan SIMA	Numar Proiect: 596/2022
			Proiectat:	Ing. Bogdan DEMIAN	Scara: 1:200
			Desenat:	Ing. Bogdan DEMIAN	Data: Iulie 2024
		FAZA: Studiu de Fezabilitate	Verificat:	Ing. Valeria TONU	


TITLU PLANSA: Pod DN 13A km 91+997 Dispozitie Generala Vedere plana

PROIECT	LOT	FAZA	OBIECT	SUBIECT	NUMAR	REVIZIA
596/2022	01	SF	01	PD01	101	1


SECTIUNE PODET
scara 1:200

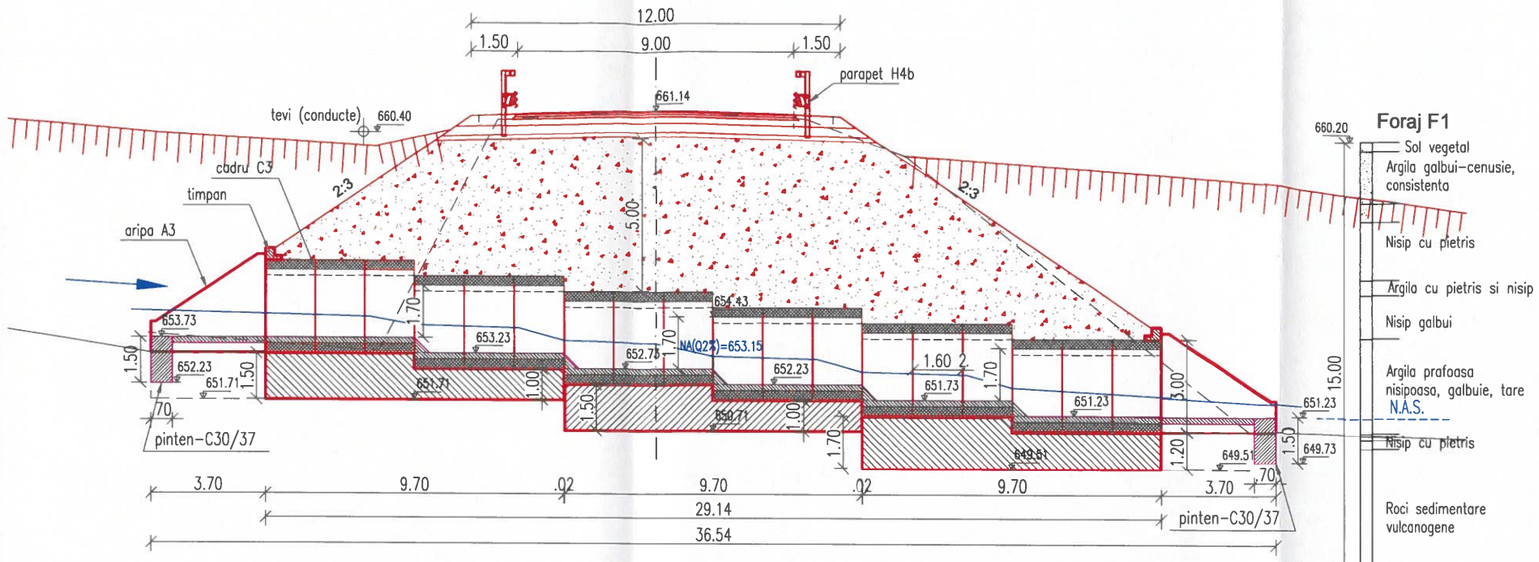

ELEVATIE AVAL
scara 1:200

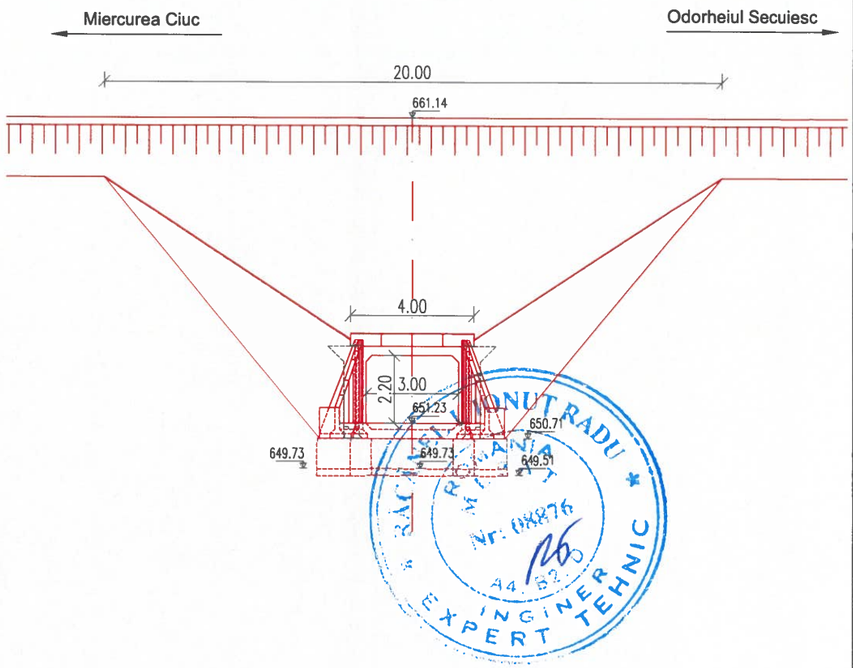

Sectiune Transversala
Structura rutiera
Sc. 1:100

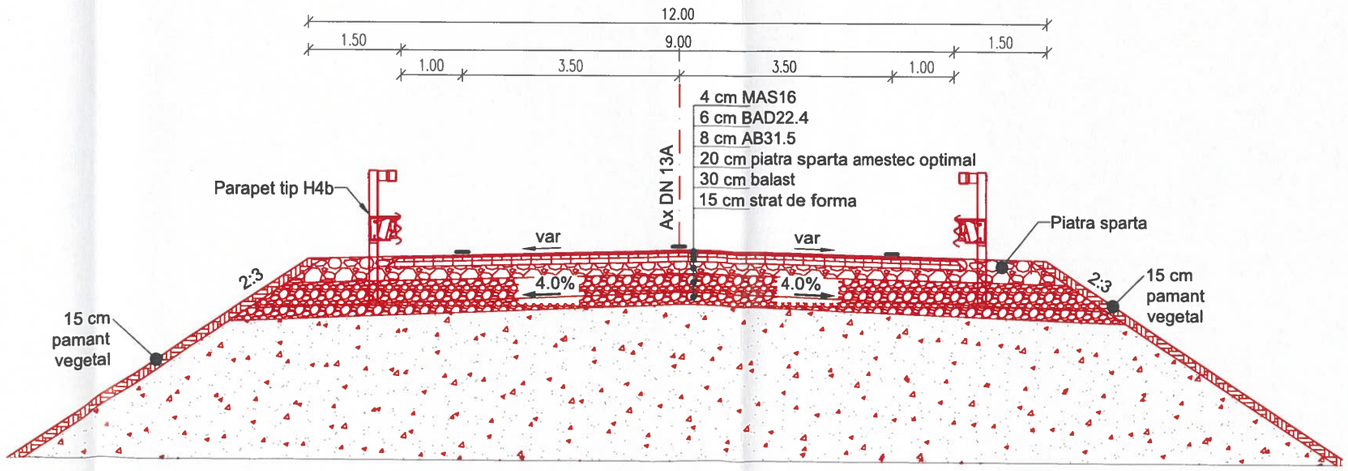

RO 18639415 • J12/1520/2006 6 S.C. NV Construct S.R.L. România


ROMÂNIA MINISTERUL TRANSPORTURILOR ȘI INFRASTRUCTURII Nr. 04876 INGINER EXPERT TEHNIC

Nota: Aceasta plansa este proprietatea intelectuala a SC NV CONSTRUCT SRL. Reproducerea acestei planse este interzisa fara acordul scris al SC NV CONSTRUCT SRL.


BENEFICIAR: CNAIR — COMPANIA NAȚIONALĂ DE ADMINISTRARE A INFRASTRUCTURII RUTIERE S.A. Adresa:B-dul Dinicu Golescu 38, Sector 1, București, România, 010873 Tel.: 021.264 32 00 / Fax: 021.312 09 84 E-mail: office@andnet.ro	PROIECTANT GENERAL: S.C. NV CONSTRUCT S.R.L Cluj-Napoca, Str. Ravasului, nr.22 C.U.I: RO18639415, Nr.Reg. Com:J12/1520/2006 nv construct INFRASTRUCTURE DESIGN	TITLU PROIECT: "Pod DN13A km 91+997"	Coord. Proiect:	ing. Dan SIMA	Numar Proiect: 596/2022	TITLU PLANSA: Pod DN 13A km 91+997 Dispozitie Generala Elevatie, Sectiuni
			Proiectat:	Ing. Bogdan DEMIAN		
			Desenat:	Ing. Bogdan DEMIAN	Scara: 1:100;1:200	
		FAZA: Studiu de Fezabilitate	Verificat:	Ing. Valeria TONU	Data: Iulie 2024	

PROIECT	LOT	FAZA	OBIECT	SUBIECT	NUMAR	REVIZIA
596/2022	01	SF	01	PD01	102	1

VARIANTA 1 - PODET C3

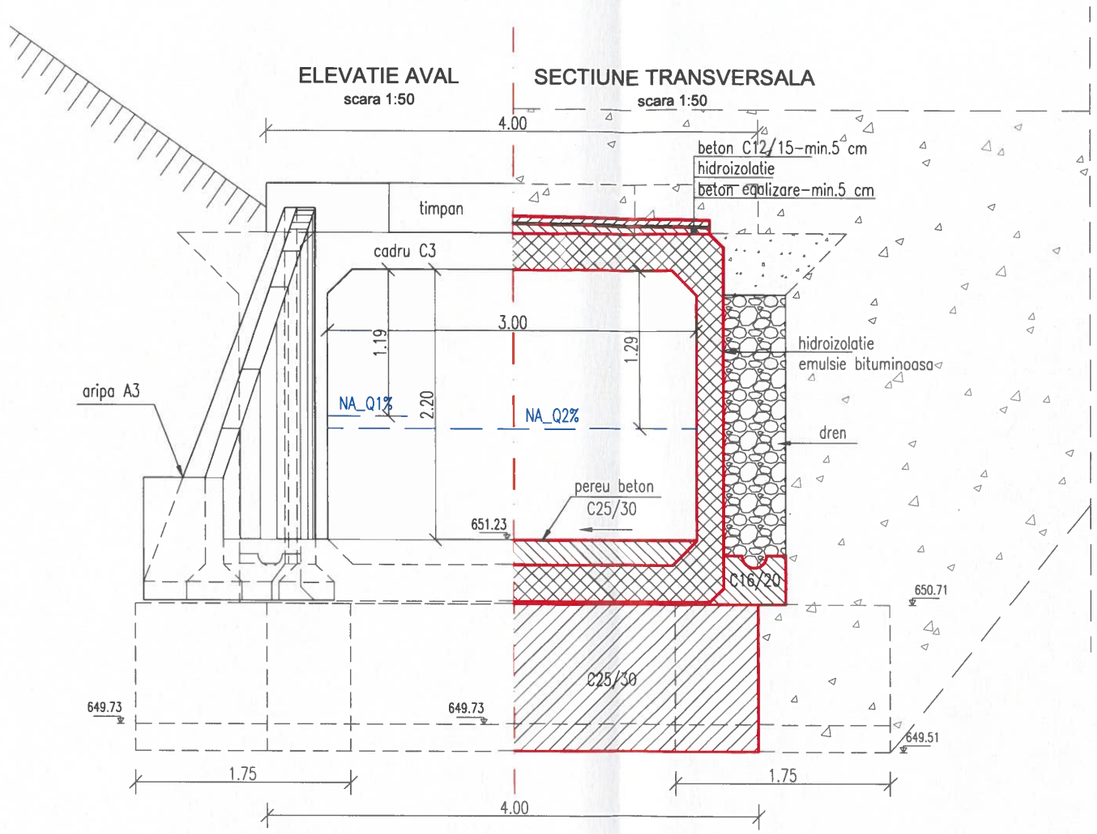


VARIANTA 2 - PODET D3

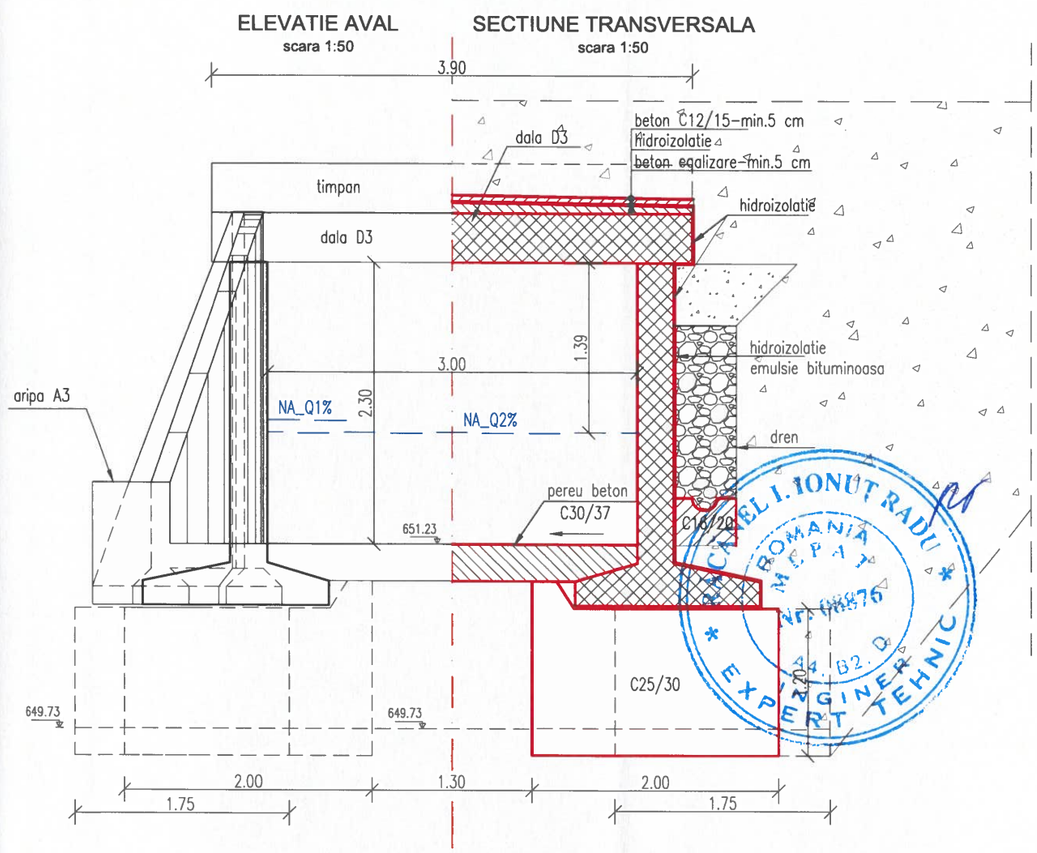

RO 18639415 • J12/1520/2006
6
S.C. nv construct S.R.L.
Cluj-Napoca, România

Nota: Aceasta plansa este proprietatea intelectuala a SC NV CONSTRUCT SRL. Reproducerea acestei planse este interzisa fara acordul scris al SC NV CONSTRUCT SRL.

BENEFICIAR: COMPANIA NAȚIONALĂ DE ADMINISTRARE A INFRASTRUCTURII RUTIERE S.A. Adresa:B-dul Dinicu Golescu 38, Sector 1, București, România, 010873 Tel.: 021.264 32 00 / Fax: 021.312 09 84 E-mail: office@andnet.ro	PROIECTANT GENERAL: S.C. NV CONSTRUCT S.R.L Cluj-Napoca, Str. Ravasului, nr.22 C.U.I: RO18639415, Nr.Reg. Com:J12/1520/2006 nv construct INFRASTRUCTURE DESIGN	TITLU PROIECT: "Pod DN13A km 91+997"	Coord. Proiect:	ing. Dan SIMA		Numar Proiect: 596/2022	TITLU PLANSA: Pod DN 13A km 91+997 Dispozitie generala Sectiune Varianta 1 / Varianta 2						
			Proiectat:	Ing. Bogdan DEMIAN		Scara: 1:50							
			Desenat:	Ing. Bogdan DEMIAN									
		FAZA: Studiu de Fezabilitate	Verificat:	Ing. Valeria TONU		Data: Iulie 2024	PROIECT	LOT	FAZA	OBIECT	SUBIECT	NUMAR	REVIZIA
							596/2022	01	SF	01	PD01	103	1

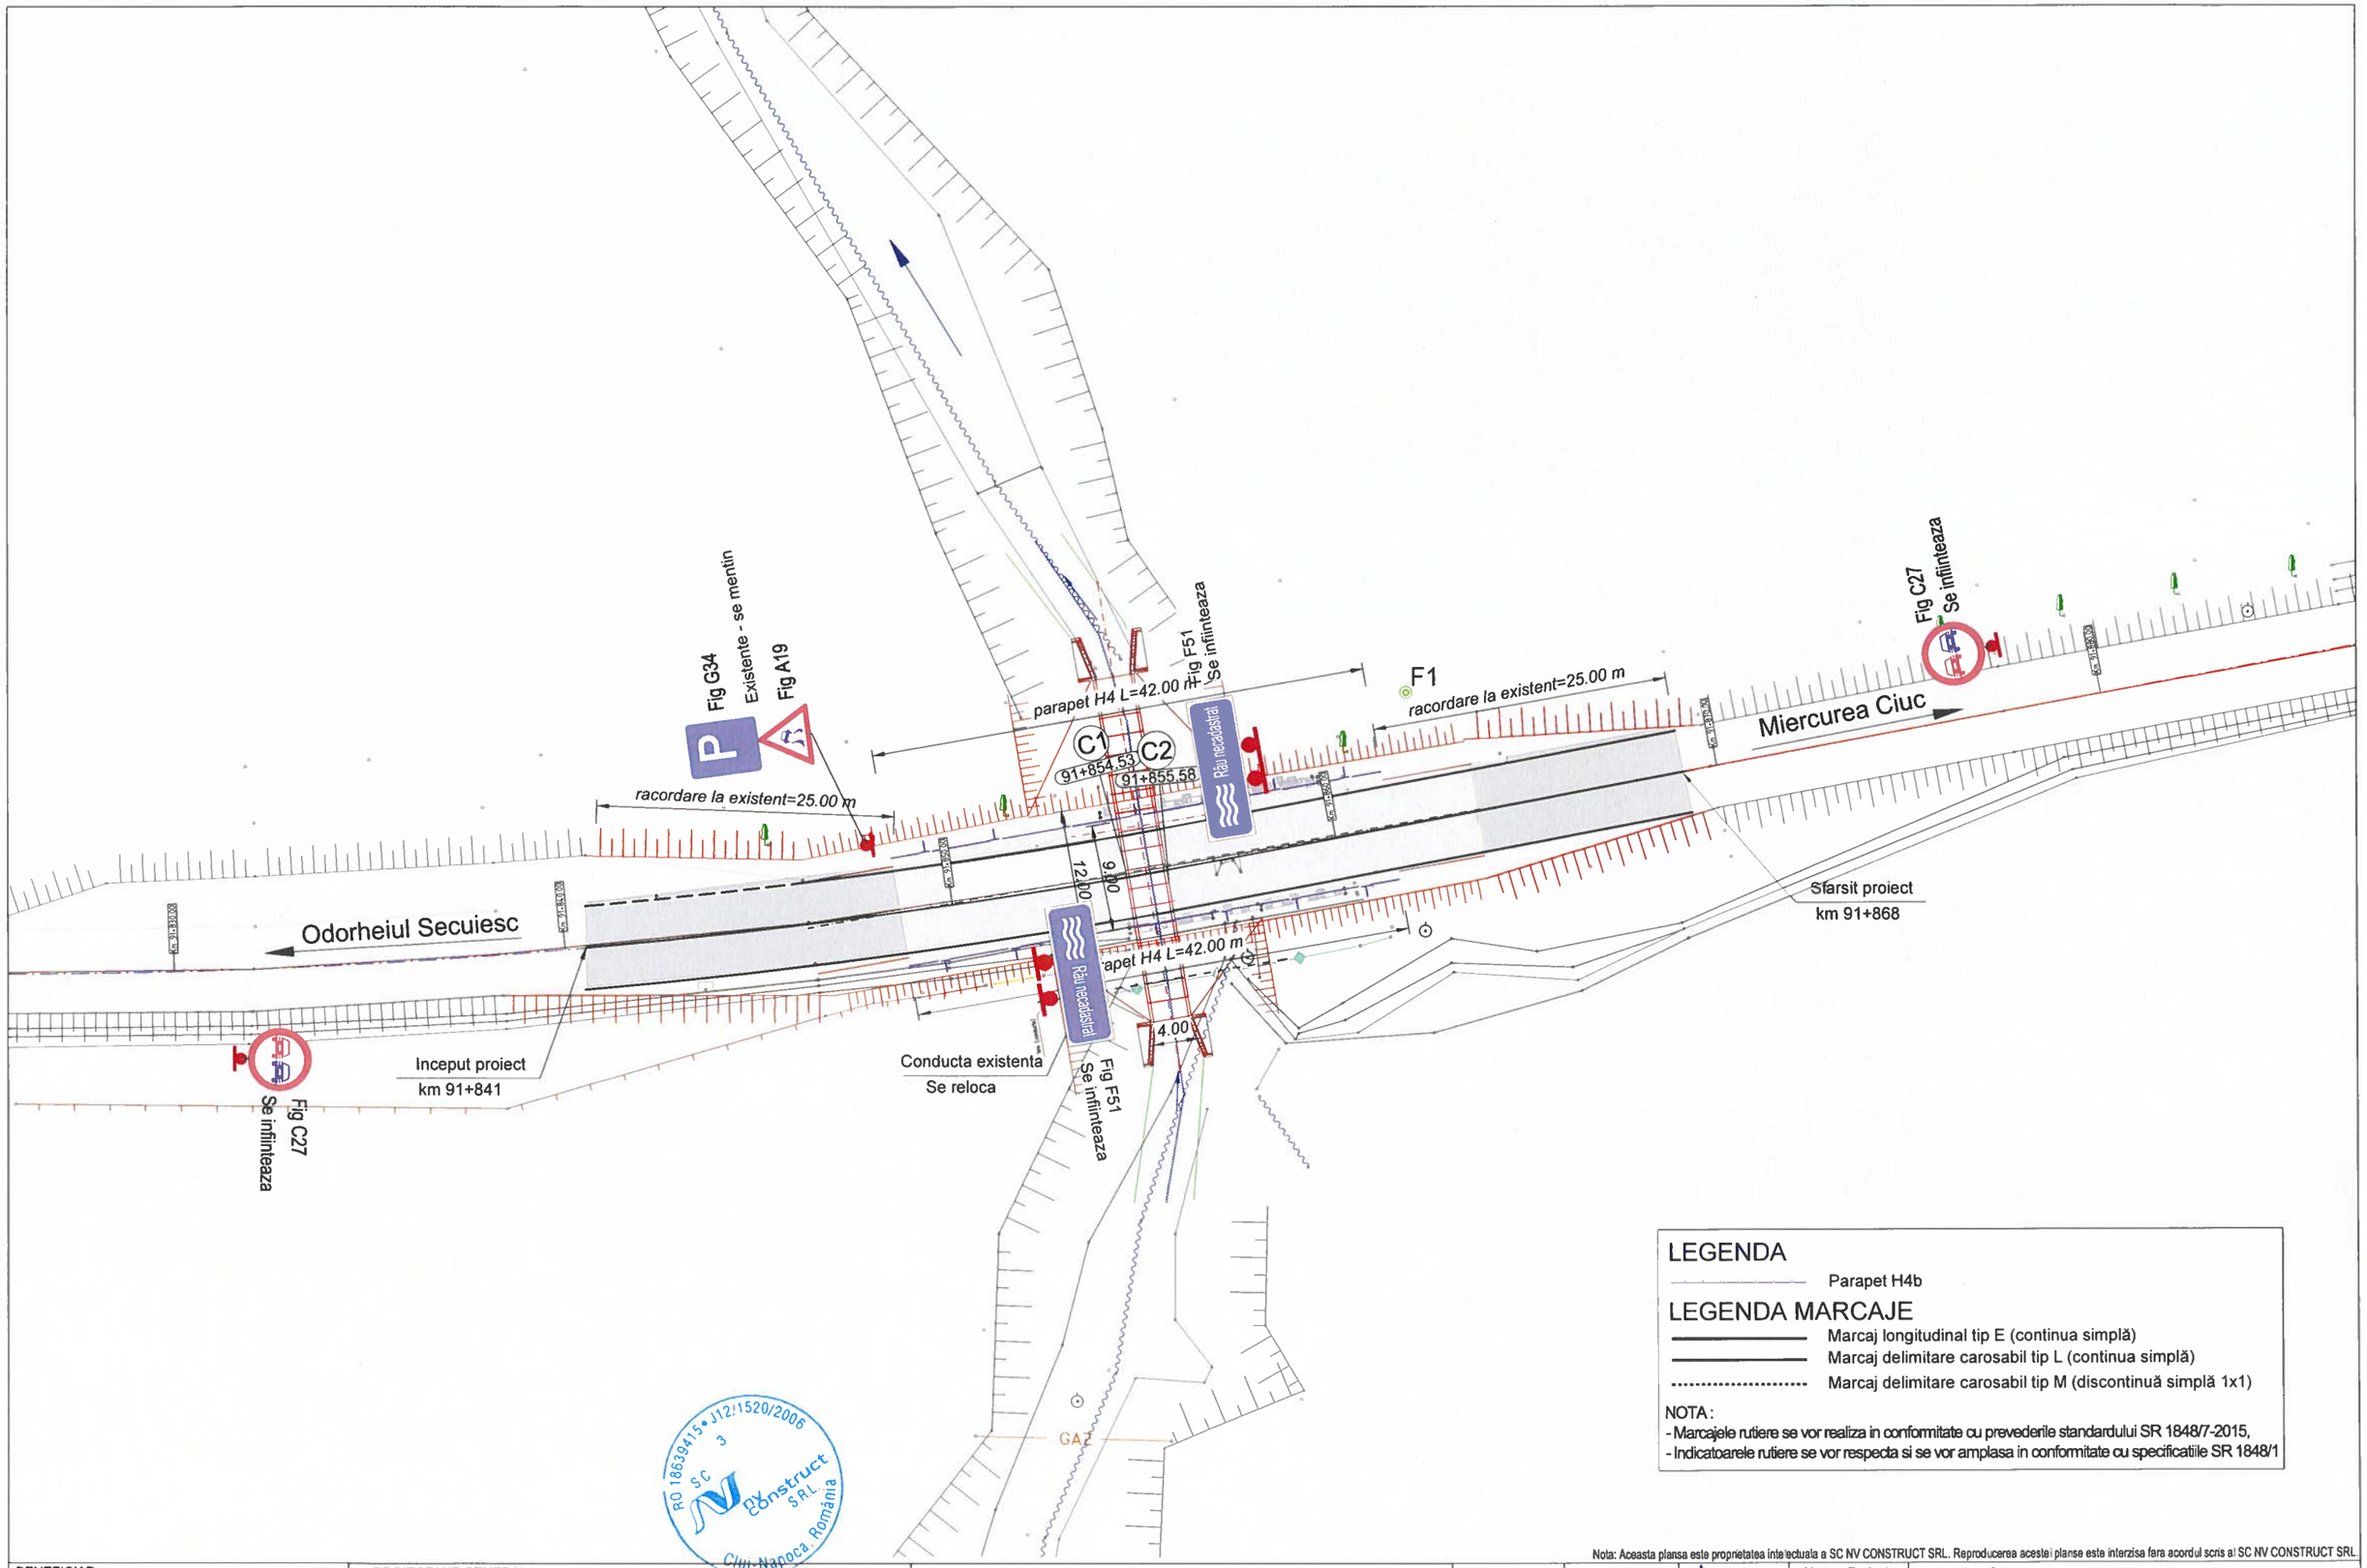

LEGENDA

Parapet H4b

LEGENDA MARCAJE

Marcaj longitudinal tip E (continua simplă)

Marcaj delimitare carosabil tip L (continua simplă)

Marcaj delimitare carosabil tip M (discontinuă simplă 1x1)

NOTA:
- Marcajele rutiere se vor realiza in conformitate cu prevederile standardului SR 1848/7-2015,
- Indicatoarele rutiere se vor respecta si se vor amplasa in conformitate cu specificatiile SR 1848/1

Nota: Aceasta plansa este proprietatea intelectuala a SC NV CONSTRUCT SRL. Reproducerea acestei planse este interzisa fara acordul scris al SC NV CONSTRUCT SRL.

BENEFICIAR:
COMPANIA NAȚIONALĂ DE ADMINISTRARE A INFRASTRUCTURII RUTIERE S.A.
Adresa:B-dul Dinicu Golescu 38, Sector 1, București, România, 010873
Tel.: 021.264 32 00 / Fax: 021.312 09 84
E-mail: office@andnet.ro

PROIECTANT GENERAL:
S.C. NV CONSTRUCT S.R.L
Cluj-Napoca, Str. Ravasului, nr 22
C.U.I: RO18639415,
Nr.Reg. Com:J12/1520/2006

TITLU PROIECT:
"Pod DN13A km 91+997"

FAZA: Studiu de Fezabilitate

Coord. Proiect:	ing. Dan SIMA	
Proiectat:	Ing. Bogdan DEMIAN	
Desenat:	Ing. Bogdan DEMIAN	
Verificat:	Ing. Valeria TONU	

Numar Proiect: 596/2022
Scara: 1:500
Data: Iulie 2024

TITLU PLANSA:
Pod DN 13A km 91+997
Plan de semnalizare rutieră

PROIECT	LOT	FAZA	OBIECT	SUBIECT	NUMAR	REVIZIA
596/2022	01	SF	01	PD01	PSe	1