

PLAN DE ÎNCADRARE
Sc. 1:15 000

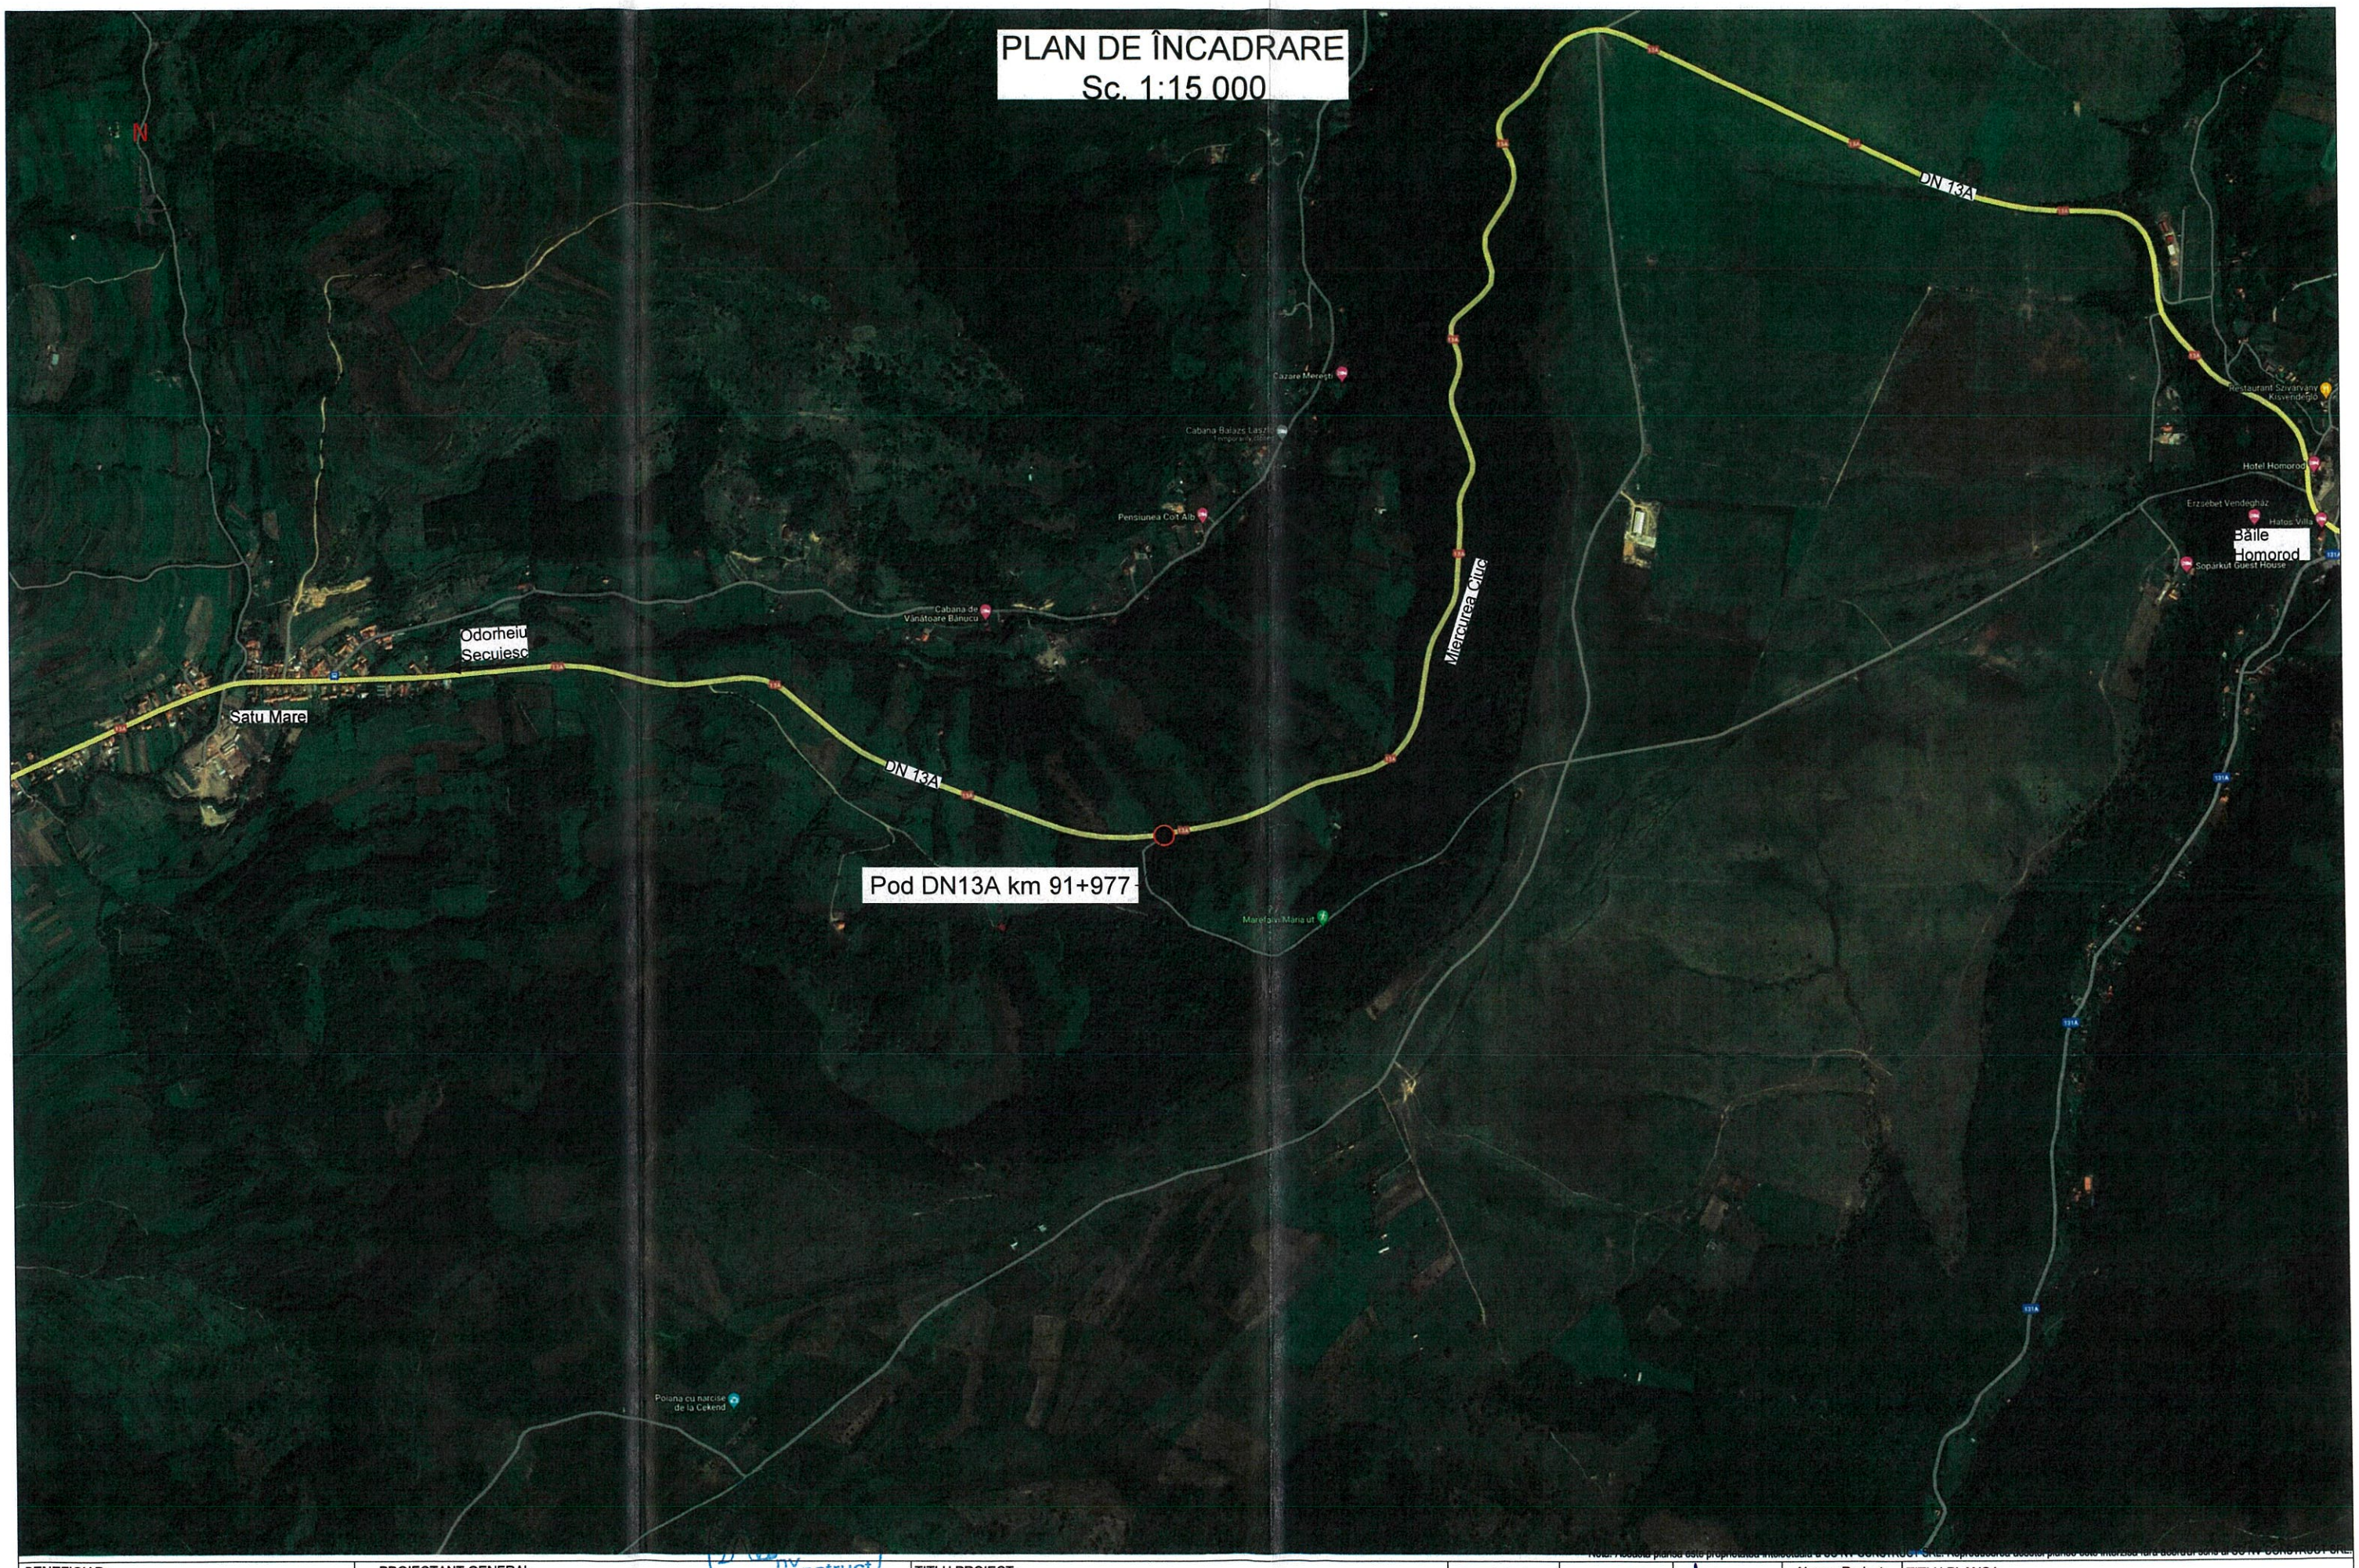

BENEFICIAR: COMPANIA NAȚIONALĂ DE ADMINISTRARE A INFRASTRUCTURII RUTIERE S.A. Adresa:B-dul Dinicu Golescu 38, Sector 1, București, România, 010873 Tel.: 021.264 32 00 / Fax: 021.312 09 84 E-mail: office@andnet.ro	PROIECTANT GENERAL: S.C. NV CONSTRUCT S.R.L Cluj-Napoca, Str. Ravasului, nr.22 C.U.I: RO18639415, Nr.Reg. Com:J12/1520/2006	TITLU PROIECT: "Pod DN13A km 91+997"	Coord. Proiect:	ing. Dan SIMA		Numar Proiect: 596/2022	TITLU PLANSA: Pod DN 13A km 91+997 Plan de incadrare		
			Proiectat:	Ing. Bogdan DEMIAN		Scara: 1:15 000			
			Desenat:	Ing. Bogdan DEMIAN					
		FAZA: Studiu de Fezabilitate	Verificat:	Ing. Maria FLOREA		Data: Noiembrie 2022	PROIECT: 596/2022	LOT: 01	FAZA: SF
							OBIECT: 01	SUBIECT: PD01	NUMAR: PI
									REVIZIA: -

Acest plan este proprietatea intelectuală a SC NV CONSTRUCT SRL. Reproducerea acestui plan este interzisă fără acordul scris al SC NV CONSTRUCT SRL.

PLAN DE SITUATIE
Sc. 1:500

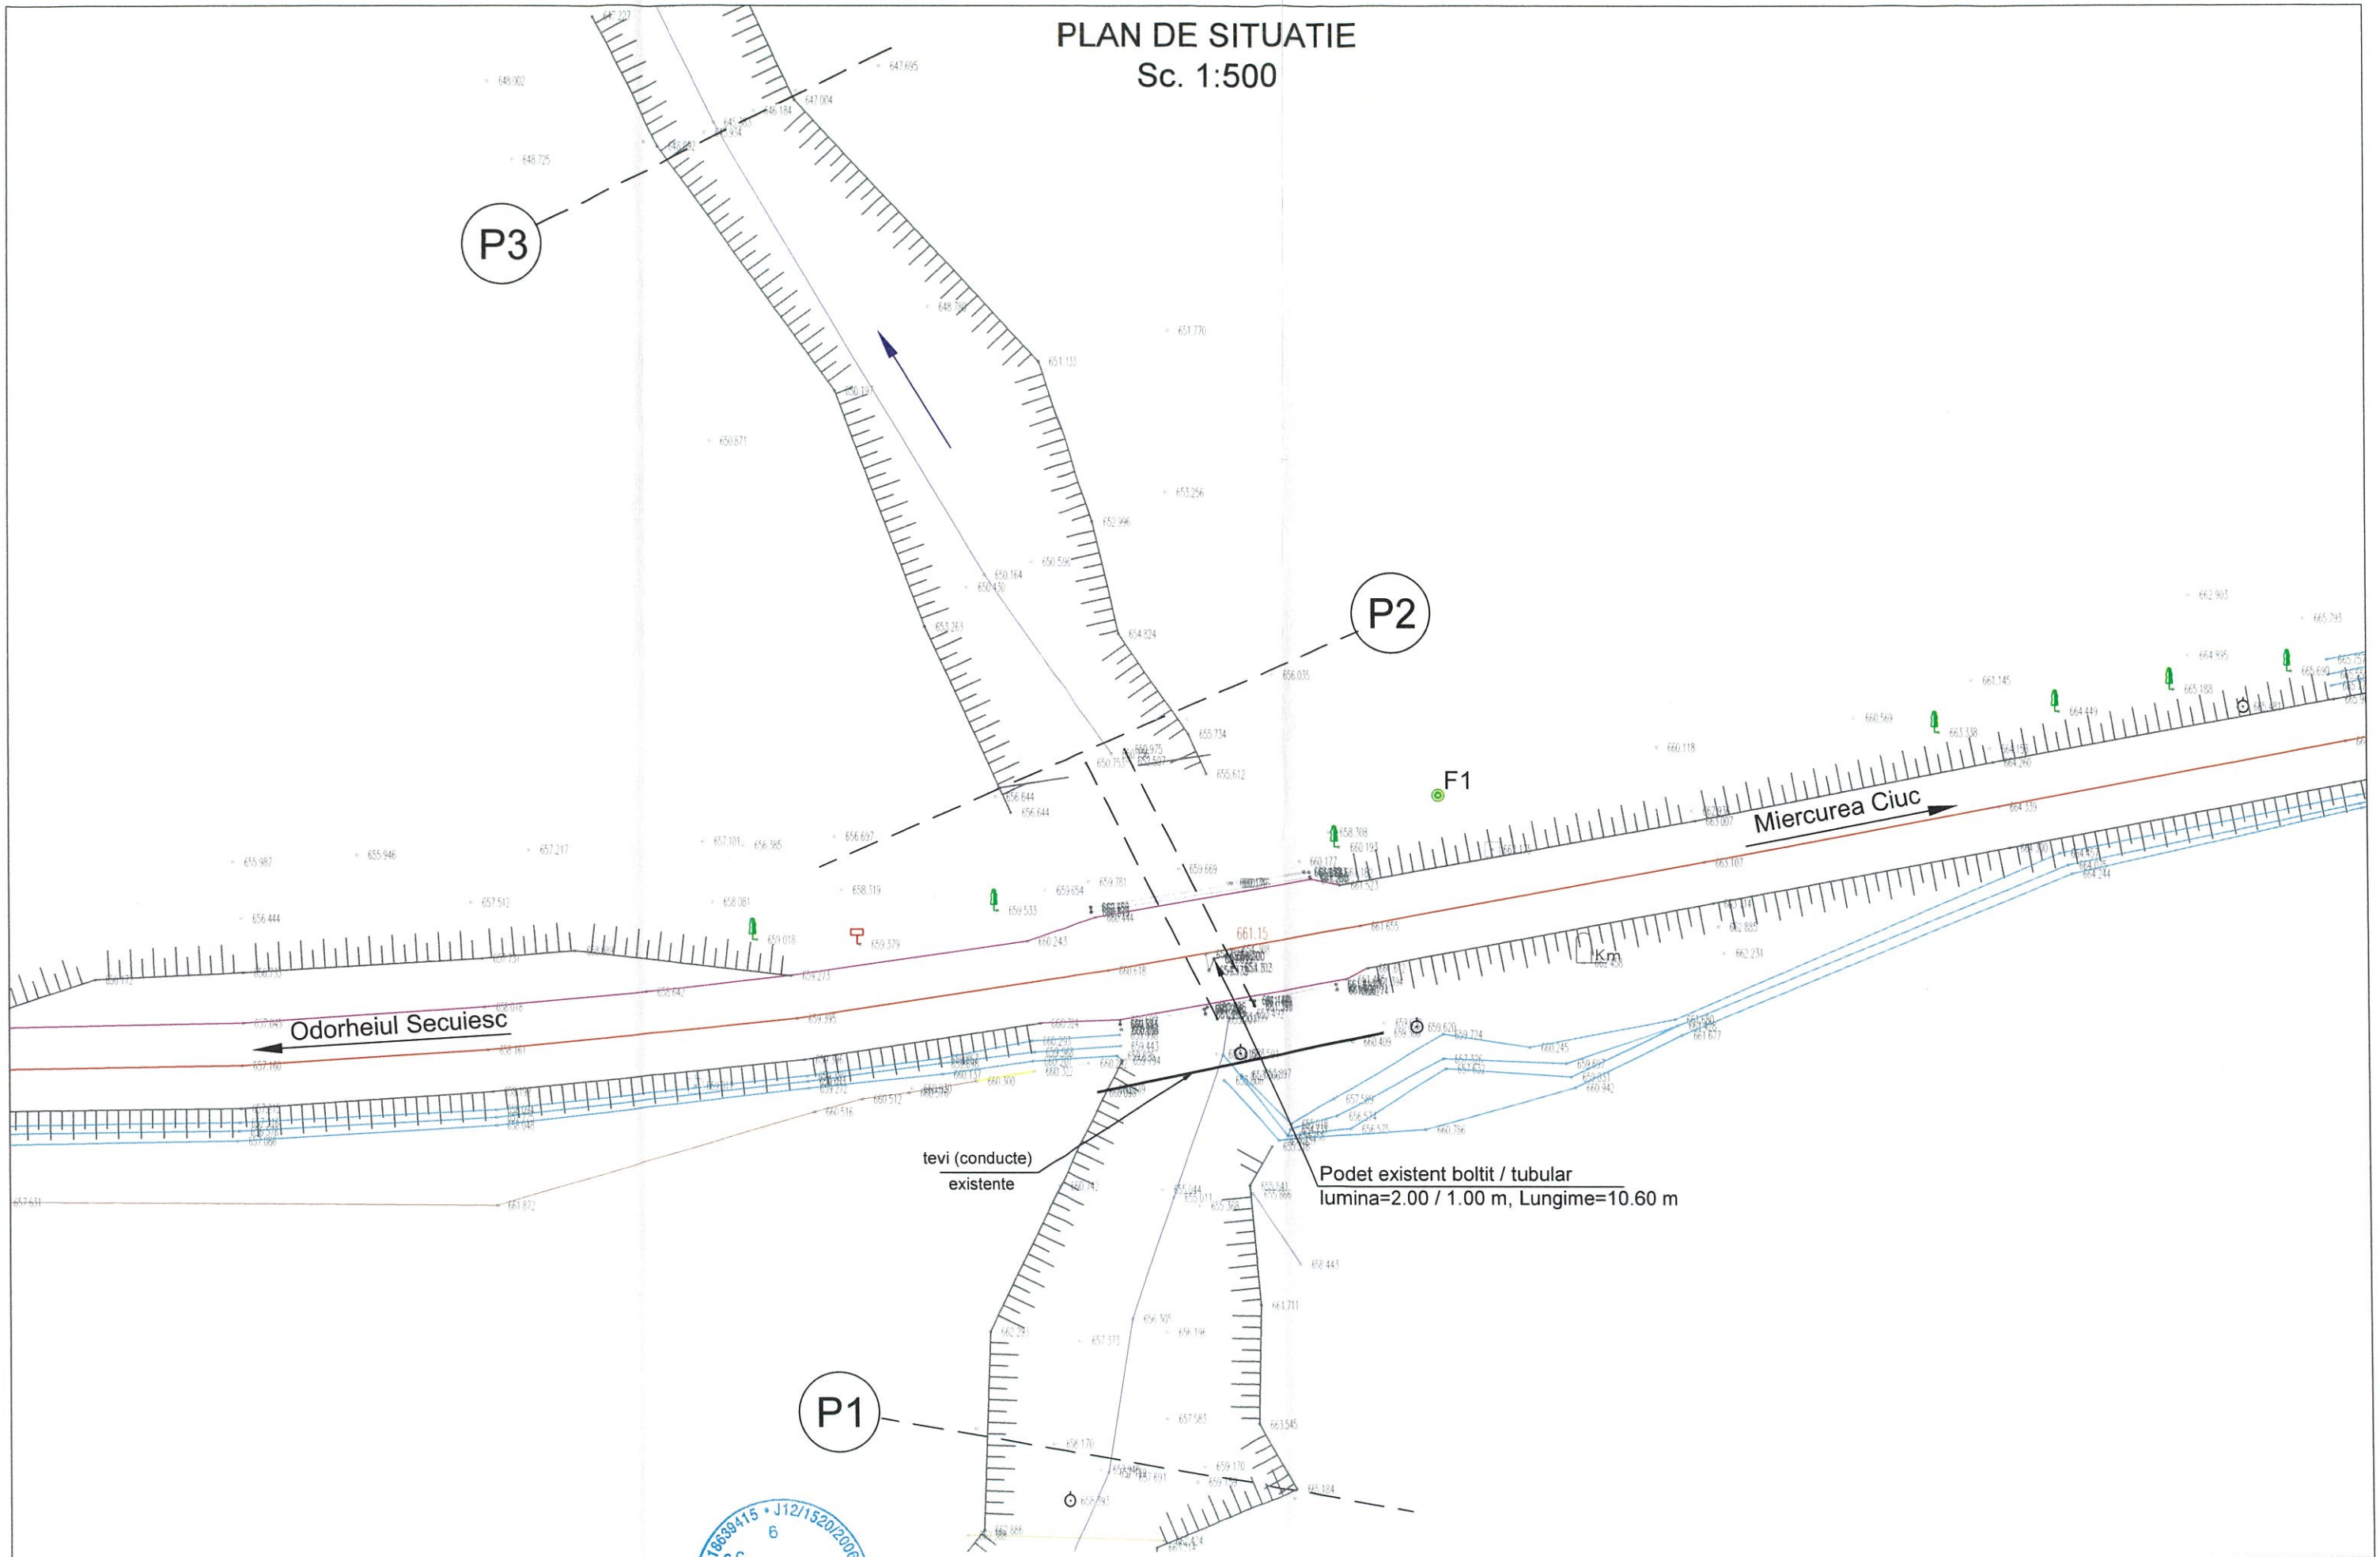

Nota: Aceasta plansa este proprietatea intelectuala a SC NV CONSTRUCT SRL. Reproducerea acestei planse este interzisa fara acordul scris al SC NV CONSTRUCT SRL.

BENEFICIAR :
COMPANIA NAȚIONALĂ DE ADMINISTRARE A INFRASTRUCTURII RUTIERE S.A.
Adresa:B-dul Dinicu Golescu 38, Sector 1, București, România, 010873
Tel.: 021.264 32 00 / Fax: 021.312 09 84
E-mail: office@andnet.ro

PROIECTANT GENERAL:
S.C. NV CONSTRUCT S.R.L
Cluj-Napoca, Str. RSFasului, nr.22
C.U.I: RO18639415,
Nr.Reg. Com:J12/1520/2006

TITLU PROIECT:
"Pod DN13A km 91+997"

FAZA: Studiu de Fezabilitate

Coord. Proiect:	ing. Dan SIMA	
Proiectat:	Ing. Bogdan DEMIAN	
Desenat:	Ing. Bogdan DEMIAN	
Verificat:	Ing. Maria FLOREA	


Numar Proiect: 596/2022
Scara: 1:500
Data: Noiembrie 2022

TITLU PLANSA:
Pod DN 13A km 91+997
Releveu
Plan de situatie

PROIECT	LOT	FAZA	OBIECT	SUBIECT	NUMAR	REVIZIA
596/2022	01	SF	01	PD01	001	-


ELEVATIE AVAL

scara 1:100

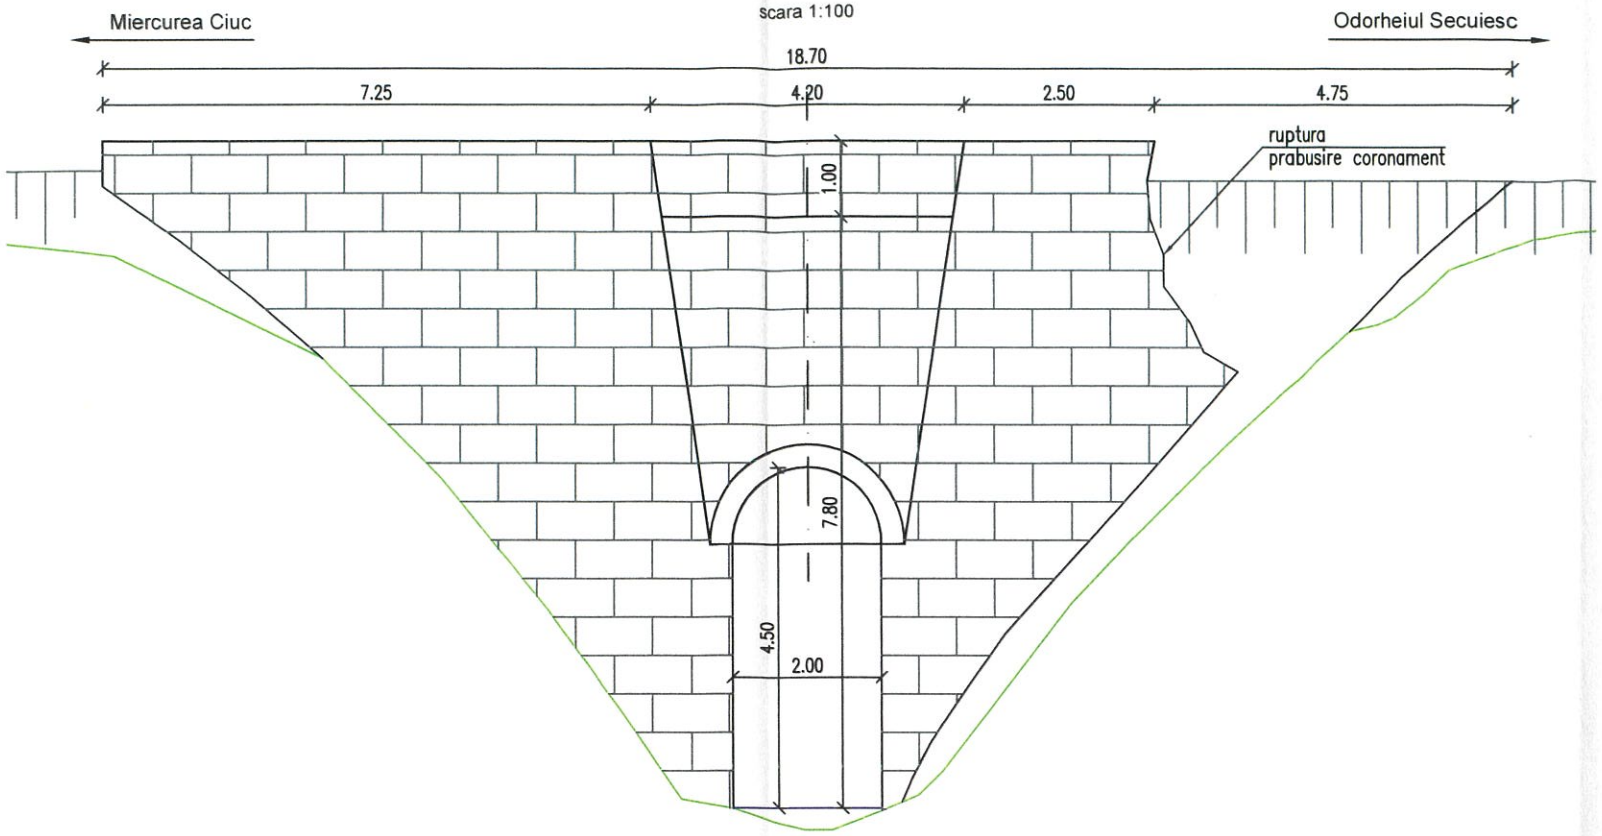


SECTIUNE TRANSVERSALA

scara 1:100

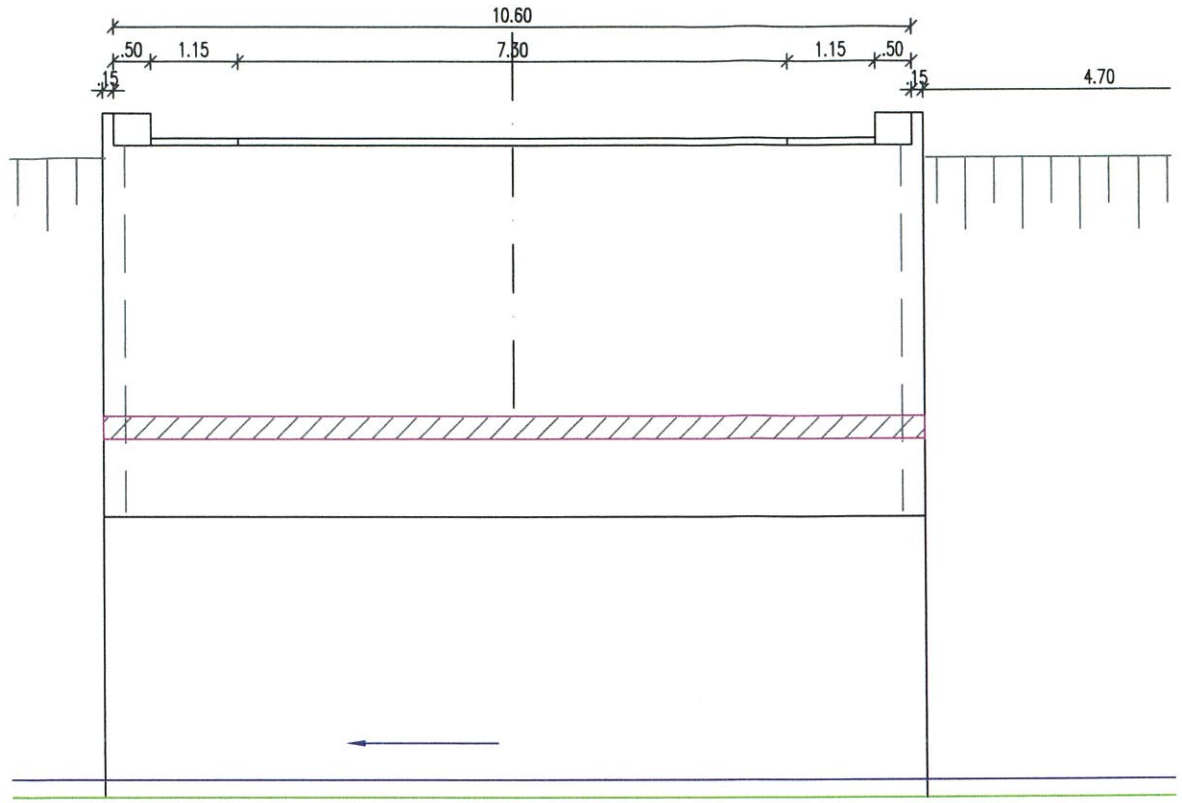

VEDERE PLANA

scara 1:200

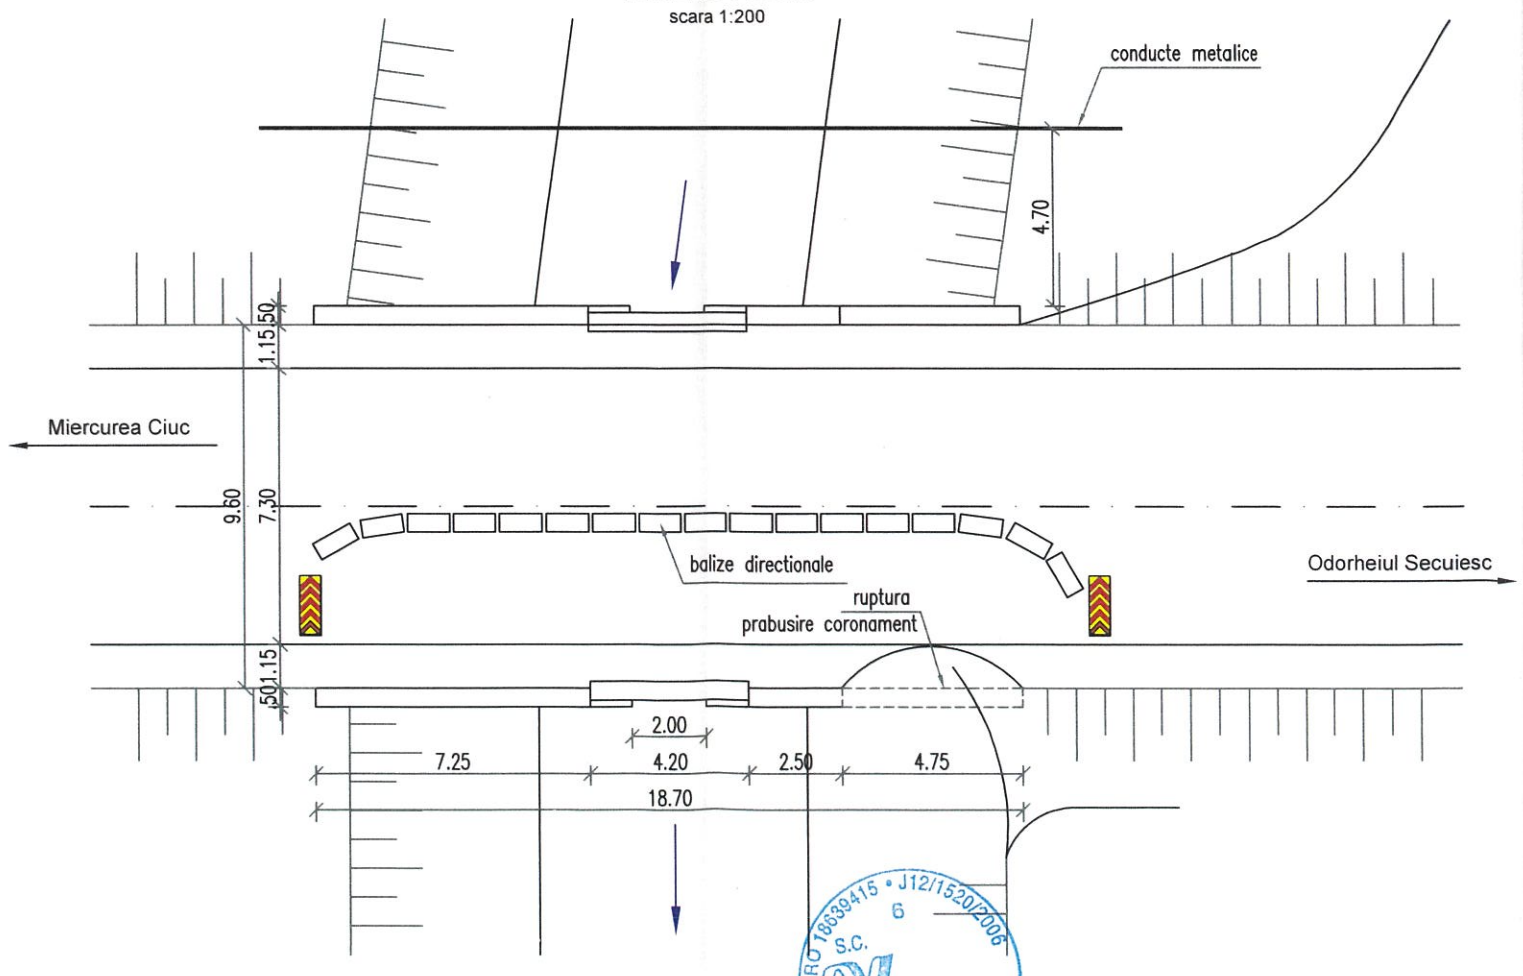


RO 18639415 • J12/1520/2006
S.C. NV CONSTRUCT S.R.L.
Cluj-Napoca, România

Nota: Aceasta plansa este proprietatea intelectuala a SC NV CONSTRUCT SRL. Reproducerea acestei planse este interzisa fara acordul scris al SC NV CONSTRUCT SRL.

BENEFICIAR: COMPANIA NAȚIONALĂ DE ADMINISTRARE A INFRASTRUCTURII RUTIERE S.A. Adresa:B-dul Dinicu Golescu 38, Sector 1, București, România, 010873 Tel.: 021.264 32 00 / Fax: 021.312 09 84 E-mail: office@andnet.ro	PROIECTANT GENERAL: S.C. NV CONSTRUCT S.R.L. Cluj-Napoca, Str. RSFasului, nr.22 C.U.I: RO18639415, Nr.Reg. Com:J12/1520/2006	TITLU PROIECT: "Pod DN13A km 91+997"	Coord. Proiect:	ing. Dan SIMA		Numar Proiect: 596/2022
			Proiectat:	Ing. Bogdan DEMIAN		Scara: 1:100;1:200
			Desenat:	Ing. Bogdan DEMIAN		Data: Noiembrie 2022
		FAZA: Studiu de Fezabilitate	Verificat:	Ing. Maria FLOREA		

TITLU PLANSA: Pod DN 13A km 91+997 Releveu Vedere plana, Elevetie, Sectiune

PROIECT	LOT	FAZA	OBIECT	SUBIECT	NUMAR	REVIZIA
596/2022	01	SF	01	PD01	002	-

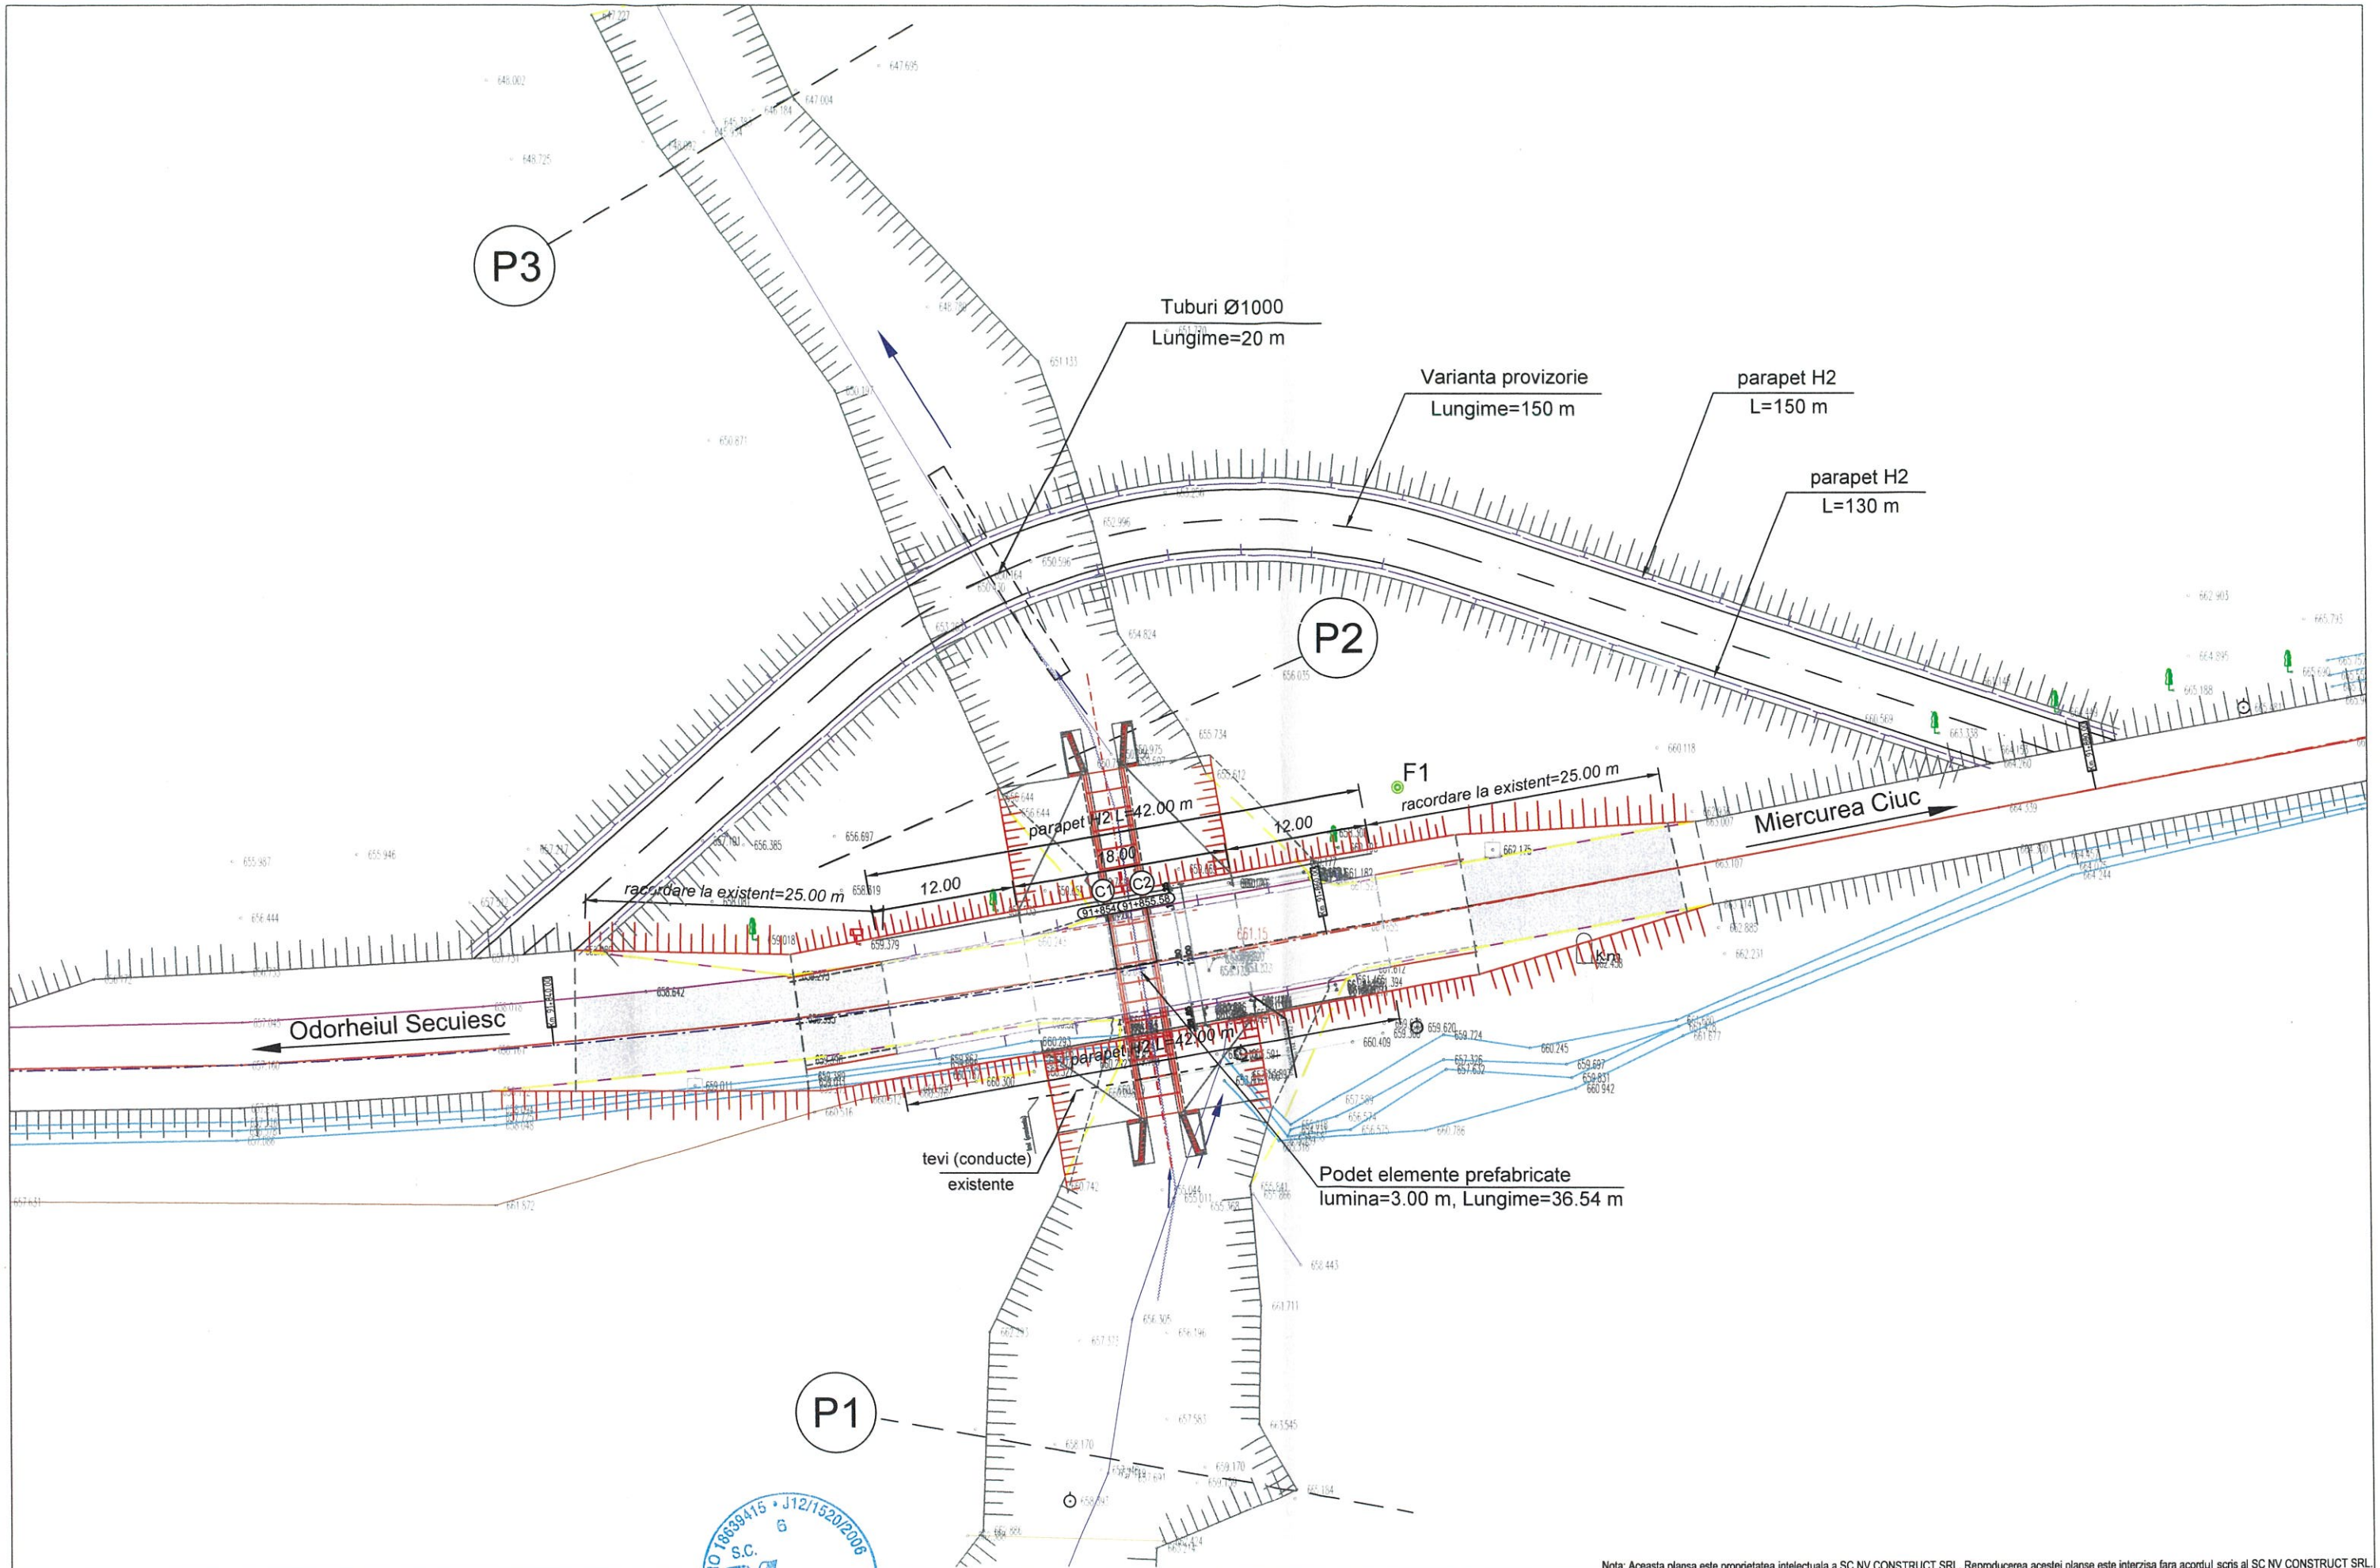

Nota: Aceasta plansa este proprietatea intelectuala a SC NV CONSTRUCT SRL. Reproducerea acestei planse este interzisa fara acordul scris al SC NV CONSTRUCT SRL.

BENEFICIAR :
COMPANIA NAȚIONALĂ DE ADMINISTRARE A INFRASTRUCTURII RUTIERE S.A.
Adresa:B-dul Dinicu Golescu 38, Sector 1, București, România, 010873
Tel.: 021.264 32 00 / Fax: 021.312 09 84
E-mail: office@andnet.ro

PROIECTANT GENERAL:
S.C. NV CONSTRUCT S.R.L
Cluj-Napoca, Str. RSFasului, nr.22
C.U.I: RO18639415,
Nr.Reg. Com:J12/1520/2006

TITLU PROIECT:
"Pod DN13A km 91+997"

FAZA: Studiu de Fezabilitate

Coord. Proiect:	ing. Dan SIMA	
Proiectat:	Ing. Bogdan DEMIAN	
Desenat:	Ing. Bogdan DEMIAN	
Verificat:	Ing. Maria FLOREA	


Numar Proiect: 596/2022
Scara: 1:500
Data: Noiembrie 2022

TITLU PLANSA:
Pod DN 13A km 91+997
Dispozitie generala
Plan de situatie

PROIECT	LOT	FAZA	OBIECT	SUBIECT	NUMAR	REVIZIA
596/2022	01	SF	01	PD01	100	-

SECTIUNE LONGITUDINALA


scara 1:200

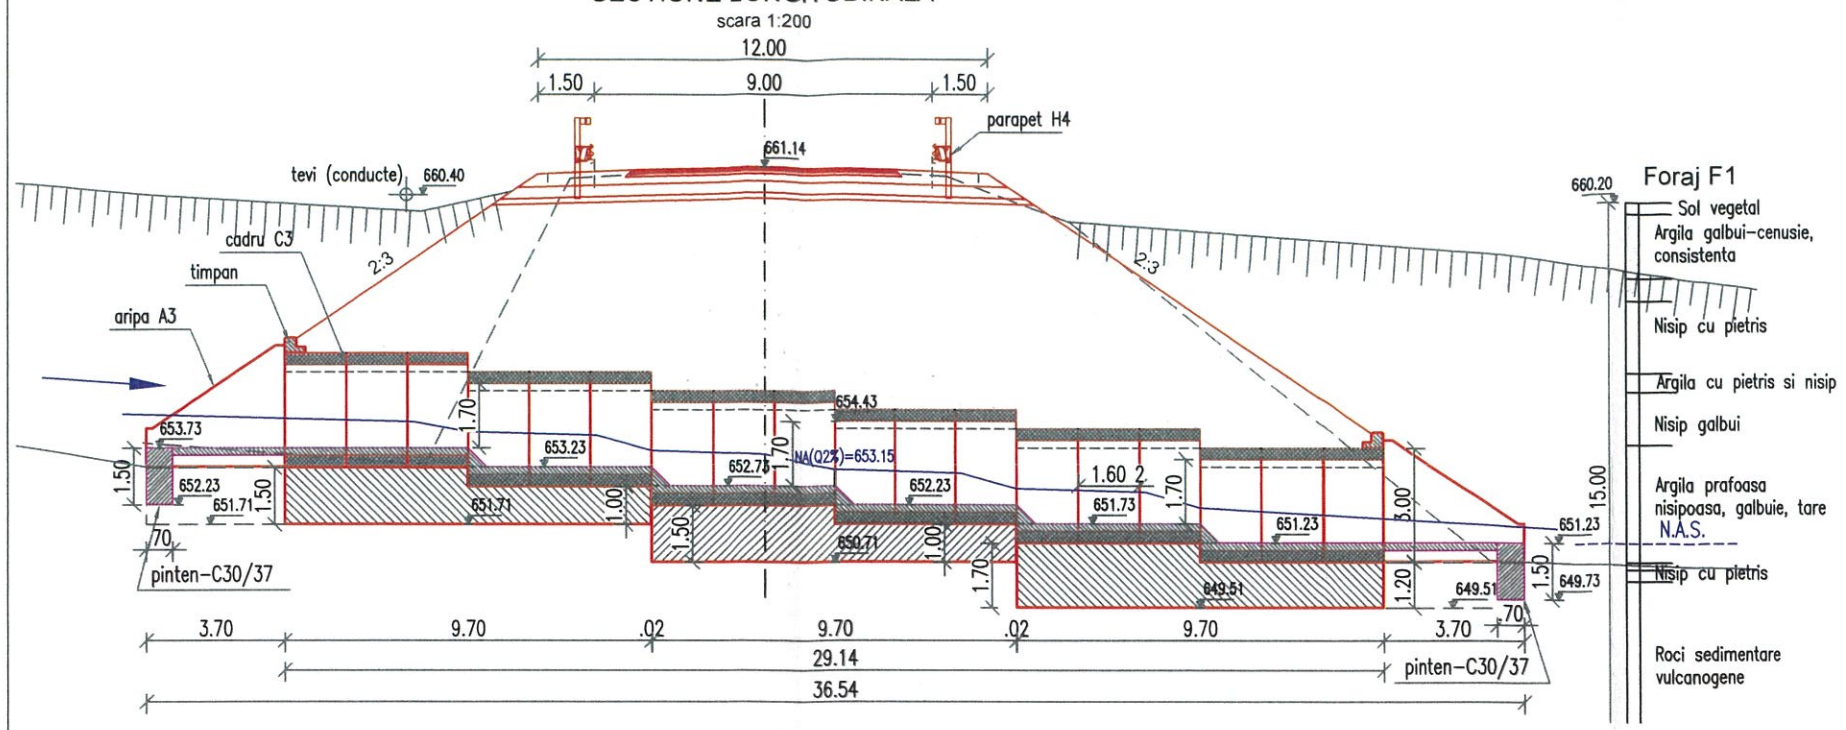

Foraj F1


ELEVATIE AVAL

scara 1:200

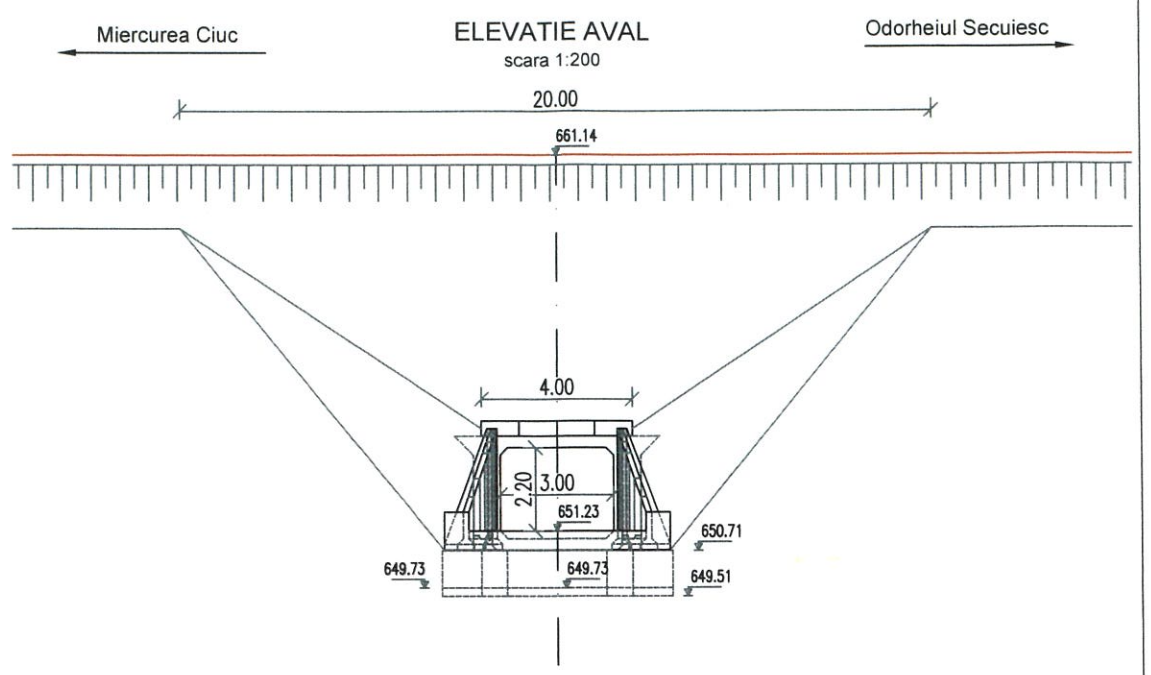


VEDERE PLANA

scara 1:200

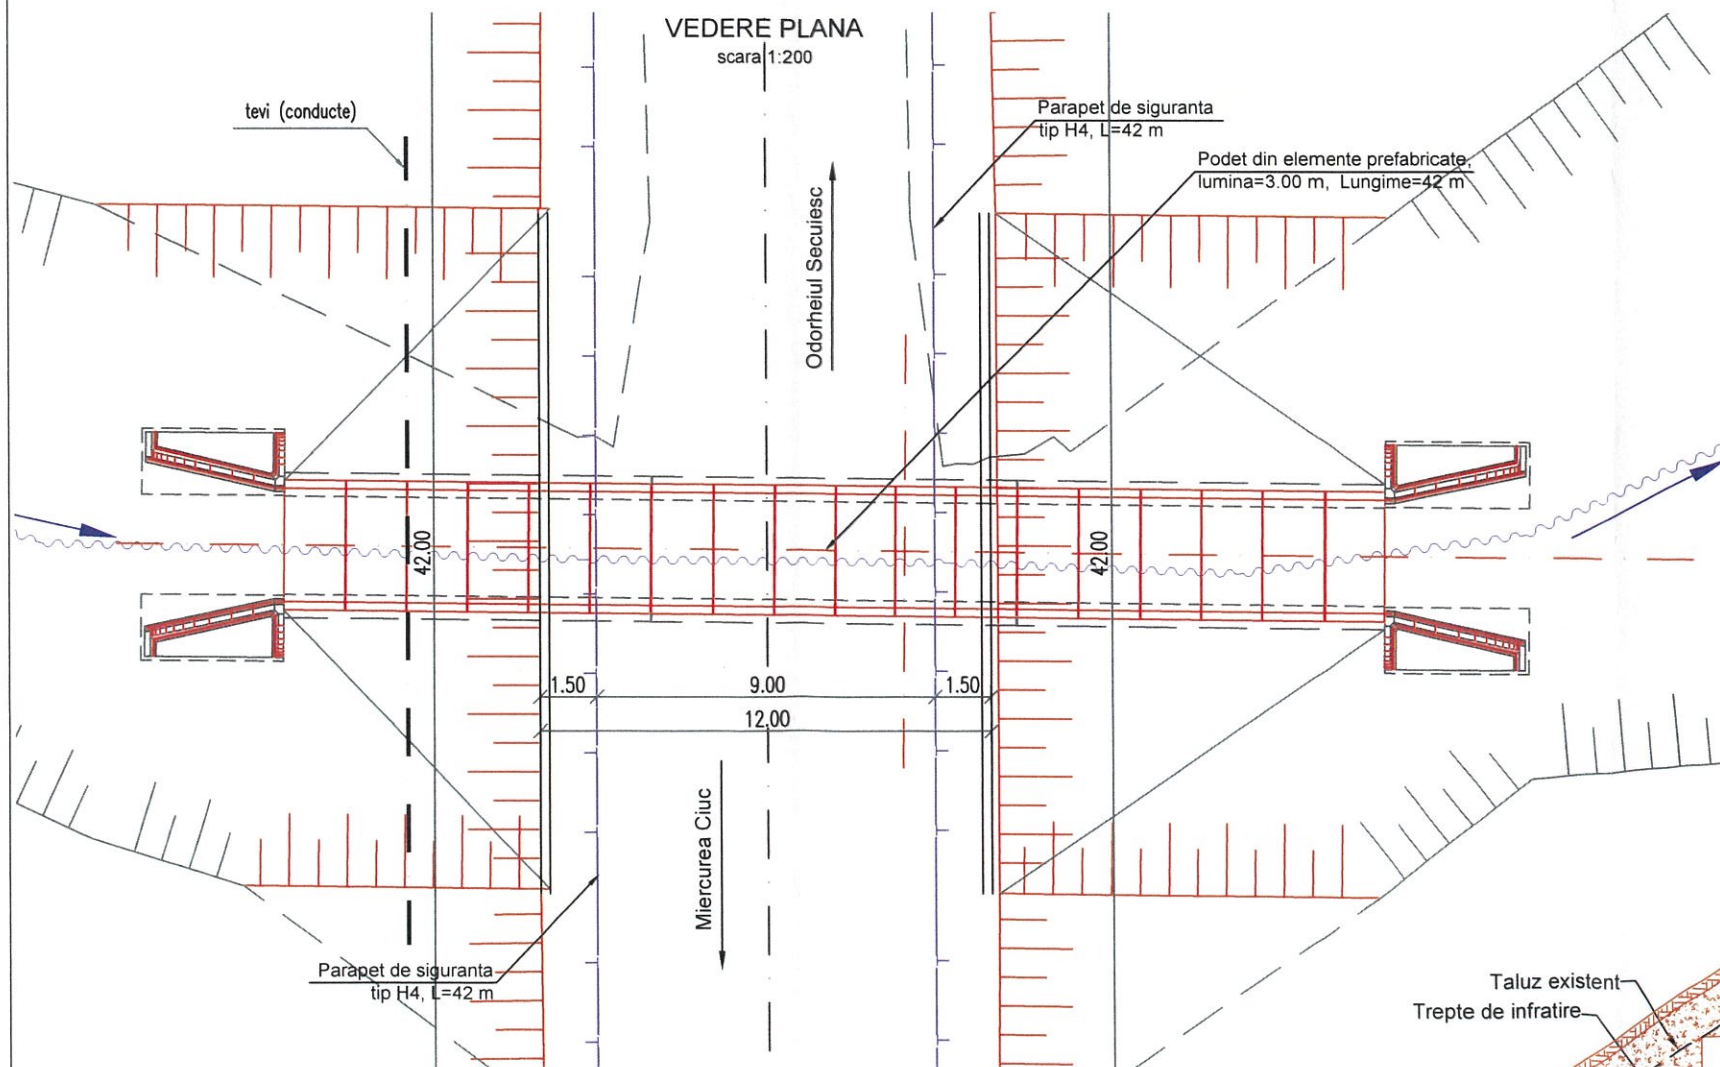

Sectiune Transversala Structura rutiera

Sc. 1:100

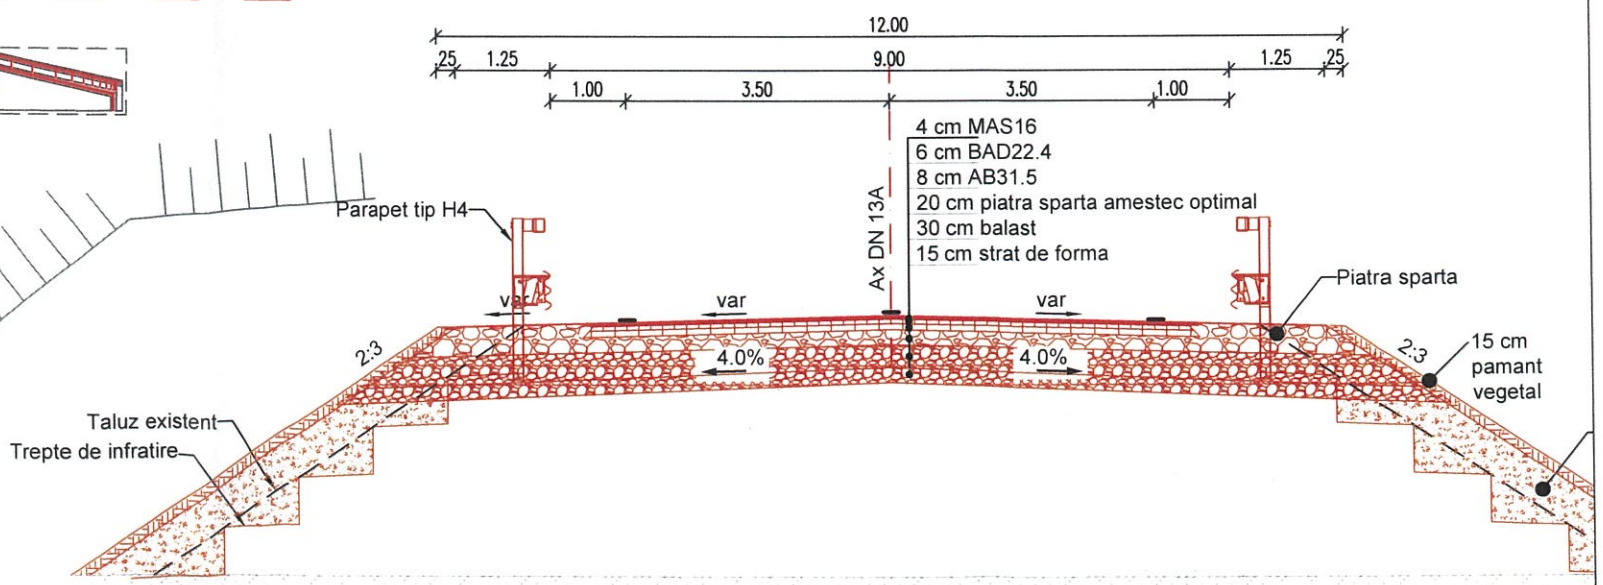

Nota: Aceasta plansa este proprietatea intelectuala a SC NV CONSTRUCT SRL. Reproducerea acestei planse este interzisa fara acordul scris al SC NV CONSTRUCT SRL.

BENEFICIAR :

COMPANIA NAȚIONALĂ DE ADMINISTRARE A INFRASTRUCTURII RUTIERE S.A.

Adresa:B-dul Dinicu Golescu 38, Sector 1, București, România, 010873
Tel.: 021.264 32 00 / Fax: 021.312 09 84
E-mail: office@andnet.ro

PROIECTANT GENERAL:

S.C. NV CONSTRUCT S.R.L
Cluj-Napoca, Str. RSFasului, nr.22
C.U.I: RO18639415,
Nr Reg. Com:J12/1520/2006

nv construct

RO 18639415 • J12/1520/2006 • S.C. NV CONSTRUCT S.R.L. • Cluj-Napoca, România

TITLU PROIECT:

"Pod DN13A km 91+997"

FAZA: Studiu de Fezabilitate

Coord. Proiect:	ing. Dan SIMA	
Proiectat:	Ing. Bogdan DEMIAN	
Desenat:	Ing. Bogdan DEMIAN	
Verificat:	Ing. Maria FLOREA	

Numar Proiect: 596/2022

Scara: 1:100;1.200


Data: Noiembrie 2022

TITLU PLANSA:


Pod DN 13A km 91+997
Dispozitie Generala
Vedere plana, Elevatie, Sectiune

PROIECT	LOT	FAZA	OBIECT	SUBIECT	NUMAR	REVIZIA
596/2022	01	SF	01	PD01	101	-

VARIANTA 1 - PODET C3

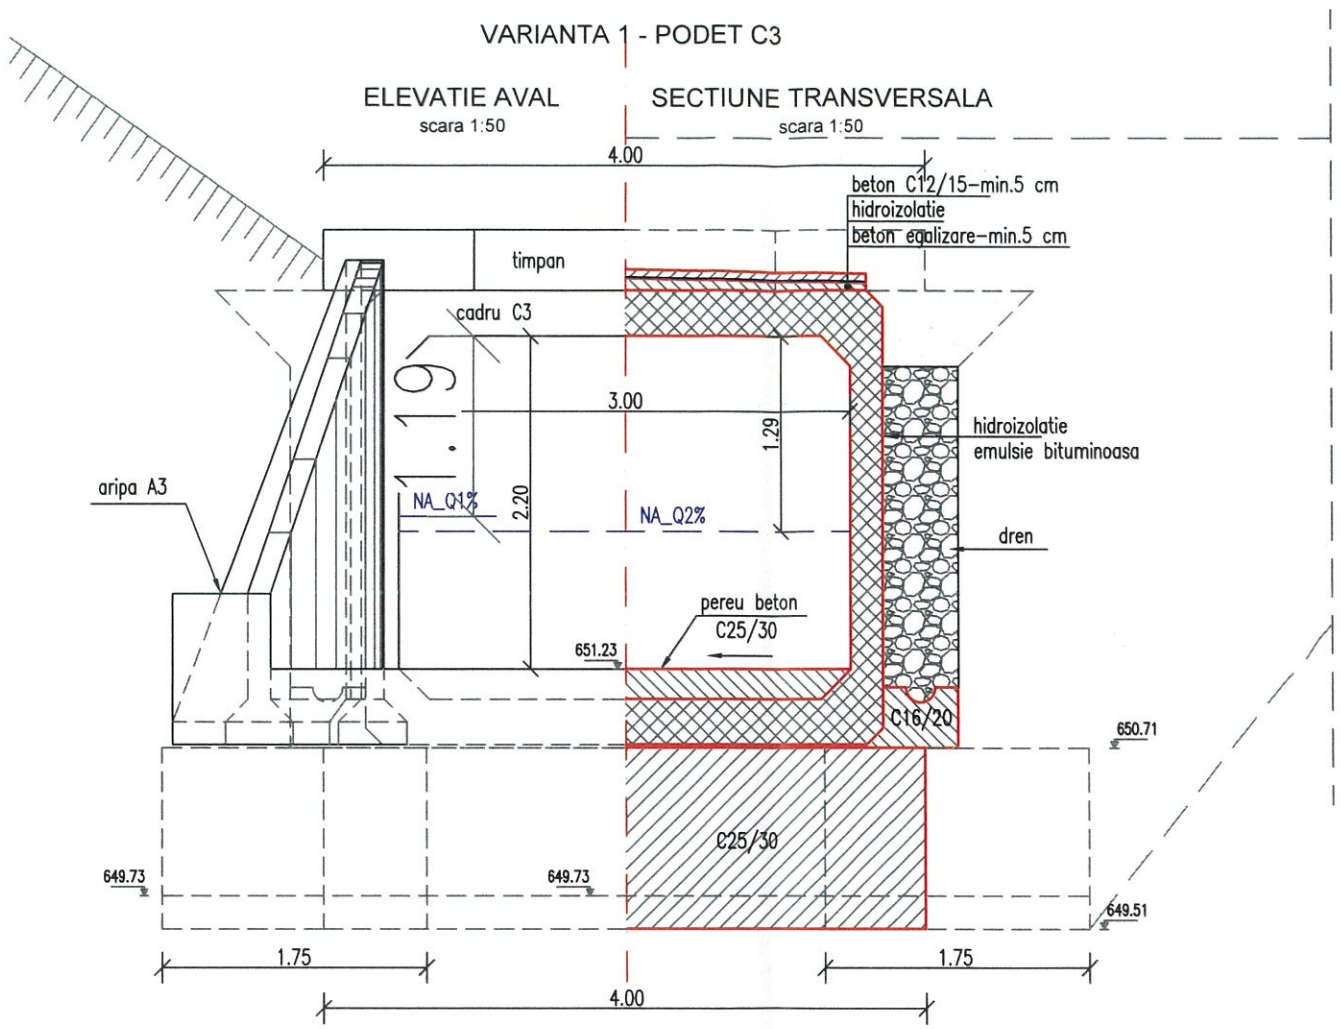

VARIANTA 2 - PODET DD3

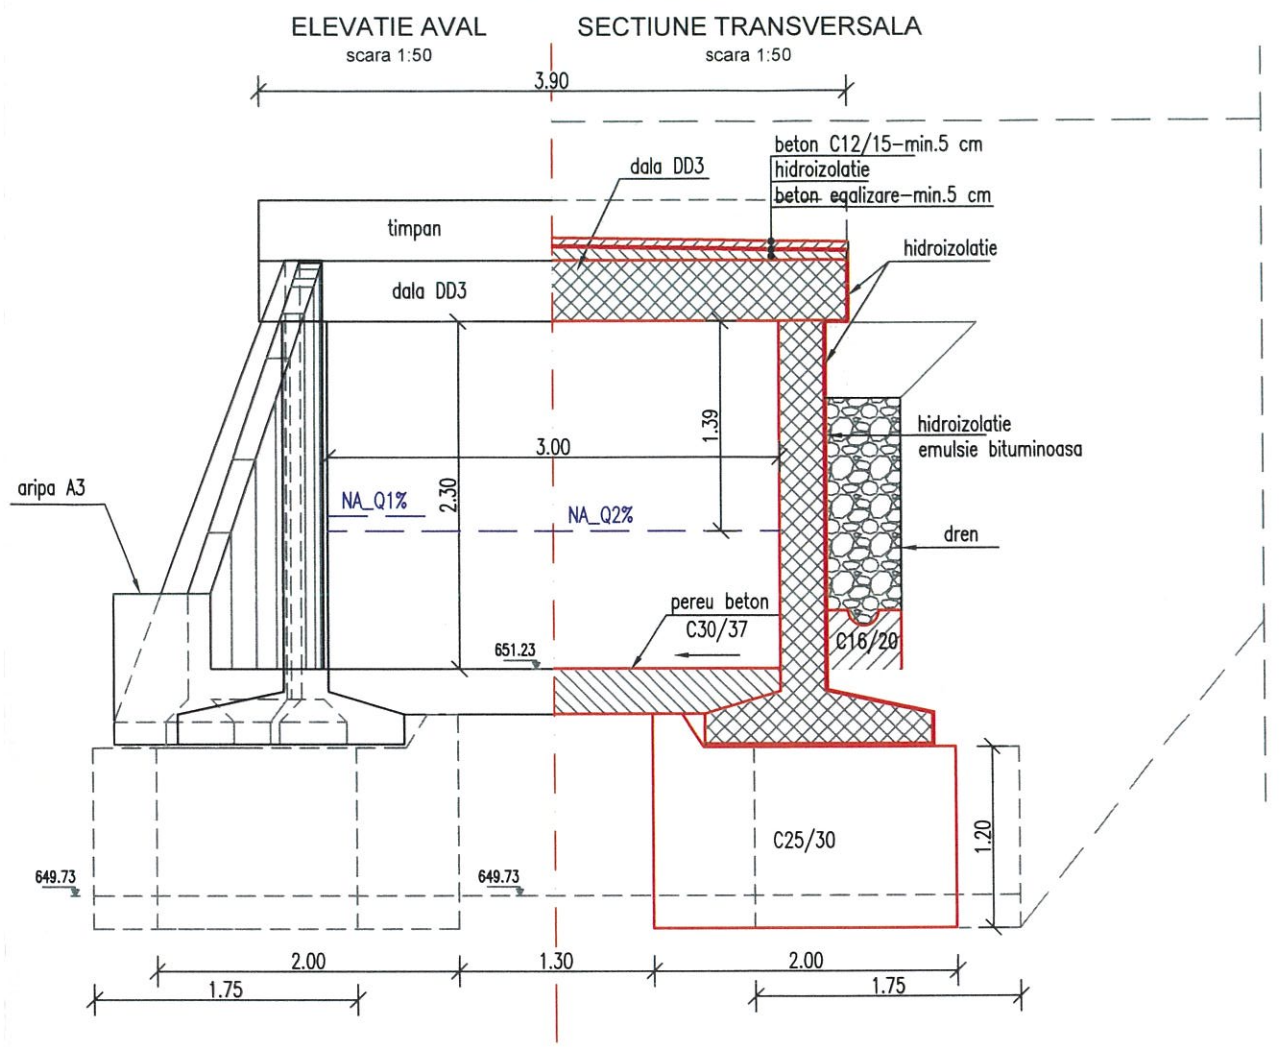

Nota: Aceasta plansa este proprietatea intelectuala a SC NV CONSTRUCT SRL. Reproducerea acestei planse este interzisa fara acordul scris al SC NV CONSTRUCT SRL.

BENEFICIAR: COMPANIA NAȚIONALĂ DE ADMINISTRARE A INFRASTRUCTURII RUTIERE S.A. Adresa:B-dul Dinicu Golescu 38, Sector 1, București, România, 010873 Tel.: 021.264 32 00 / Fax: 021.312 09 84 E-mail: office@andnet.ro	PROIECTANT GENERAL: S.C. NV CONSTRUCT S.R.L Cluj-Napoca, Str RSFasului, nr.22 C.U.I: RO18639415; Nr.Reg. Com:J12/1520/2006	TITLU PROIECT: "Pod DN13A km 91+997"	Coord. Proiect:	ing. Dan SIMA		Numar Proiect: 596/2022	TITLU PLANSA: Pod DN 13A km 91+997 Dispozitie generala Elevatie, Sectiune (Varianta 1 / Varianta 2)	
			Proiectat:	Ing. Bogdan DEMIAN		Scara: 1:50		
			Desenat:	Ing. Bogdan DEMIAN				
		FAZA: Studiu de Fezabilitate	Verificat:	Ing. Maria FLOREA		Data: Noiembrie 2022	PROIECT: 596/2022	LOT: 01 / FAZA: SF / OBIECT: 01 / SUBIECT: PD01 / NUMAR: 102 / REVIZIA: -