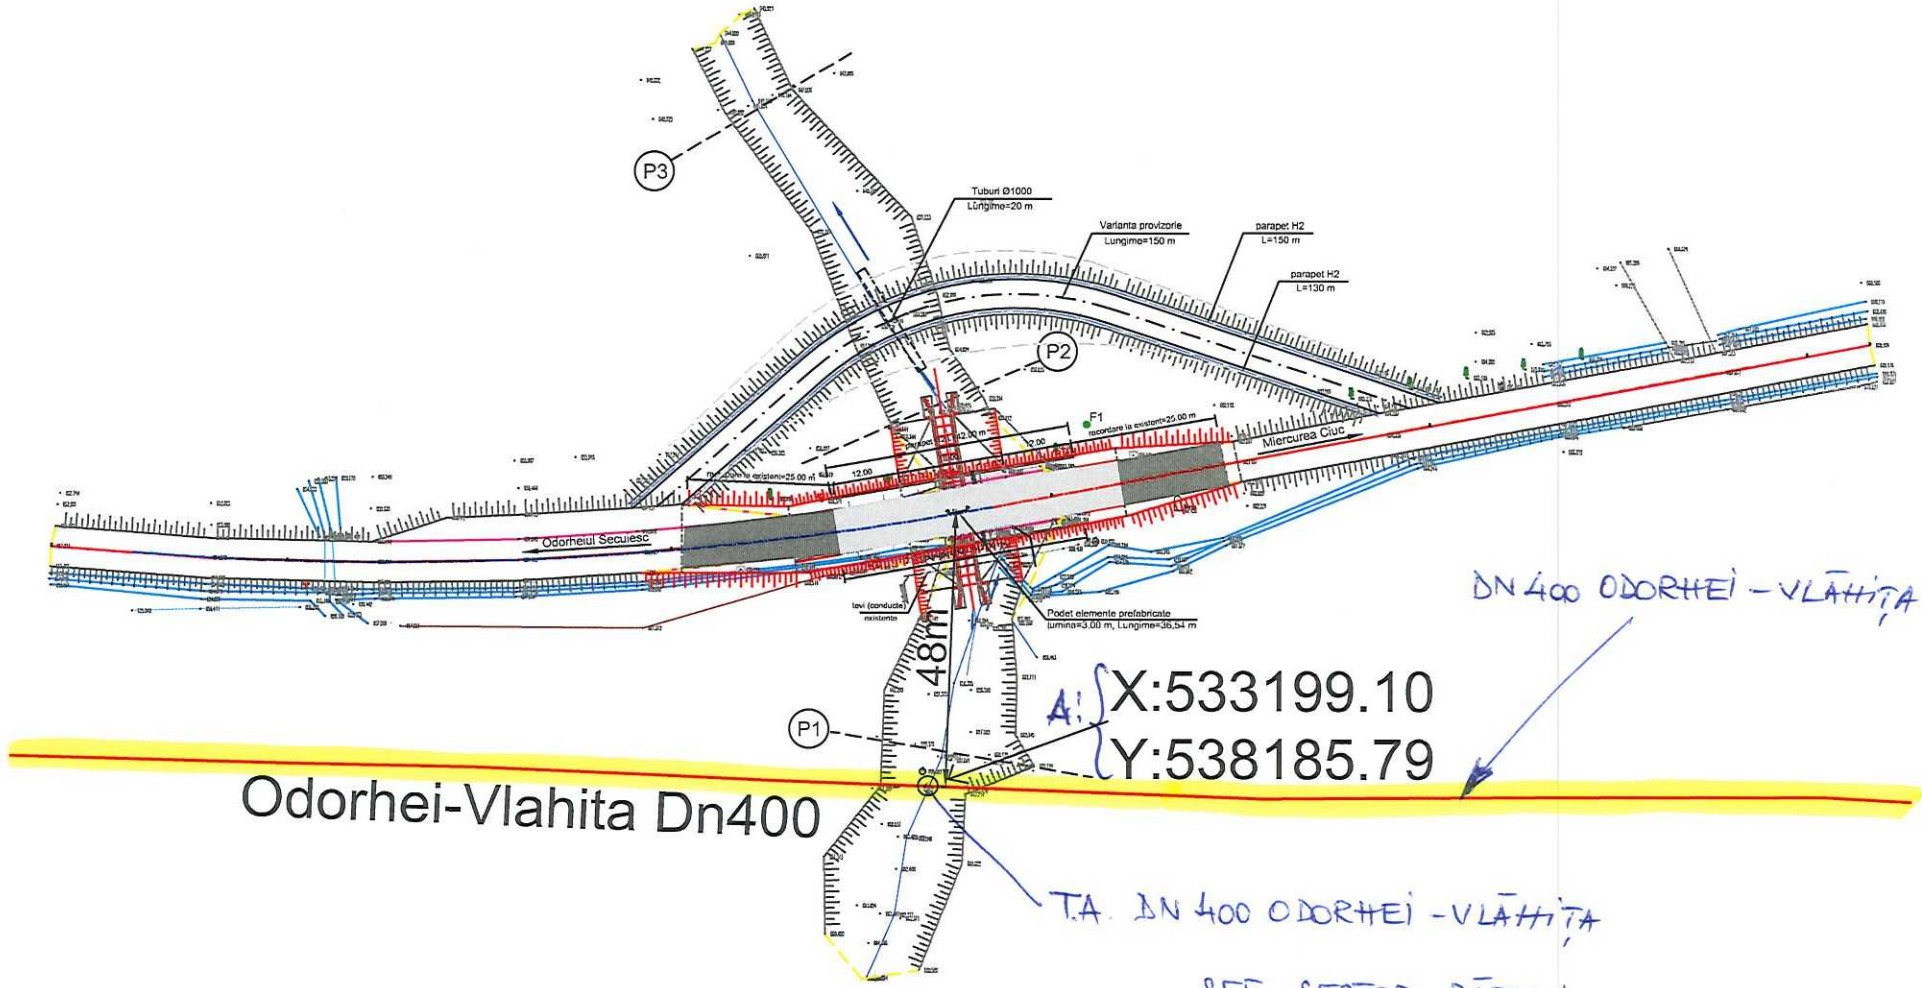

P3
P2
P1
Tuburi Ø1000
Lungime=20 m
Varianta provizorie
Lungime=150 m
parapet H2
L=150 m
parapet H2
L=130 m
F1
Miercurea Ciuc
Odorheiul Secuiesc
Podet elemente prefabricate
lumina=3.00 m, Lungime=36.54 m
48m
A: X:533199.10
Y:538185.79
Odorhei-Vlahita Dn400
DN 400 ODORHEI - VLĂHIȚA
T.A. DN 400 ODORHEI - VLĂHIȚA
ȘEF SECTOR BĂȚANI
GĂDĂLEAN ROBERT 19.12.2022
S.N.T.G.N. TRANSGAZ S.A.
MEDIAȘ
EXPLOATARE TERITORIALĂ
BRAȘOV
SECTOR BĂȚANI