
PLAN DE SITUATIE
Sc. 1:500

Lucrarile nu afecteaza instalatiile aflate
in proprietatea DEE Romania SA

ing. Varga Andras Zsolt
COR MT-JT Odorheiu Secuiesc

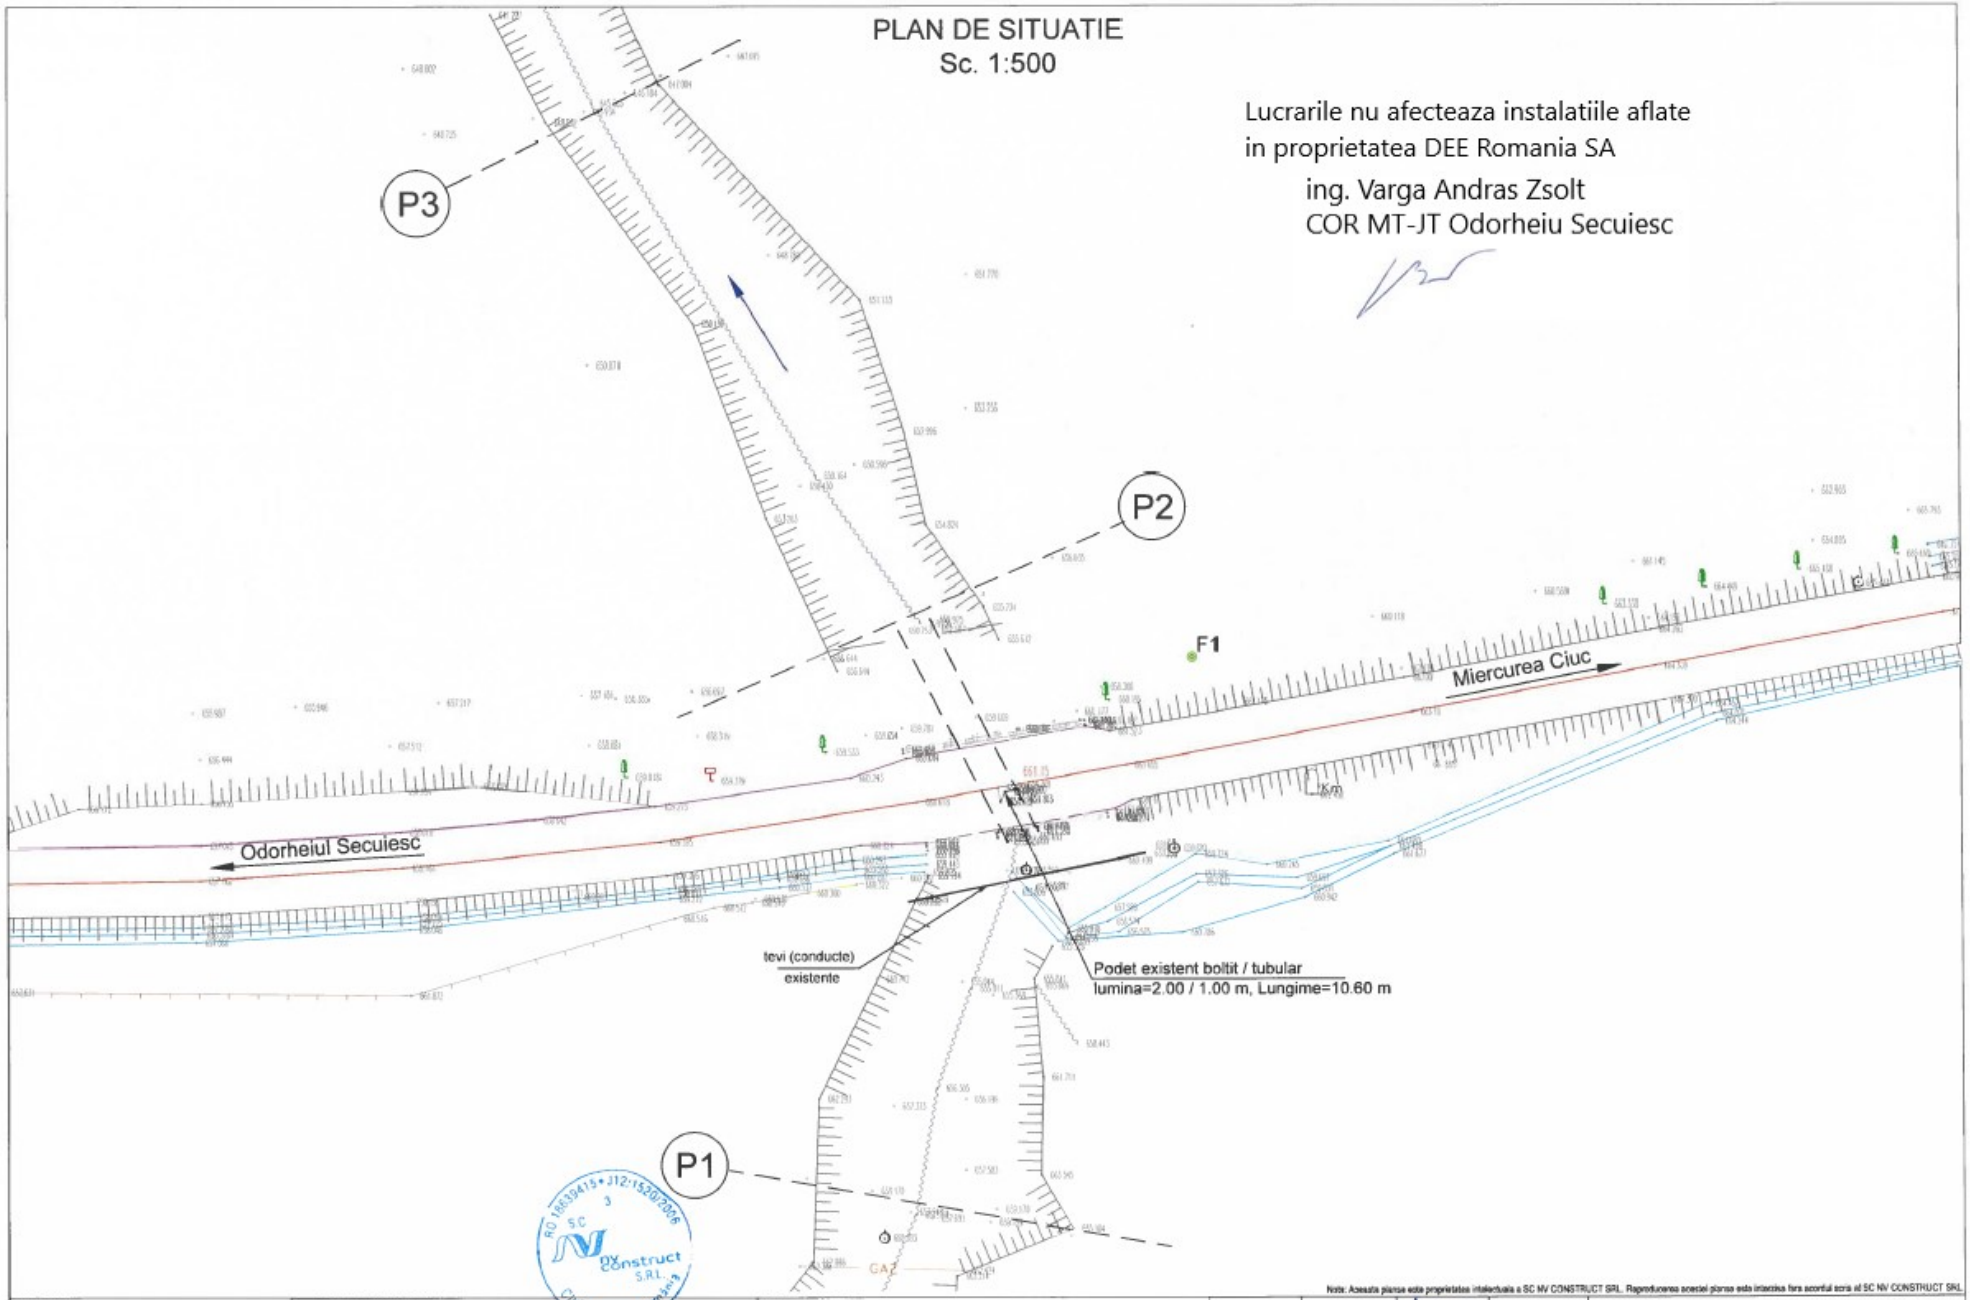

Nota: Aceasta planse este proprietatea intelectuala a SC NV CONSTRUCT SRL. Reproducerea acestei planse este interzisa fara acordul scris al SC NV CONSTRUCT SRL

BENEFICIAR: COMPANIA NAȚIONALĂ DE ADMINISTRARE A INFRASTRUCTURII RUTIERE S.A. Adresa: B-dul Dinicu Golescu 38, Sector 1, București, România, 010873 Tel.: 021.264.32.00 / Fax: 021.312.09.84 E-mail: office@cnadnr.ro	PROIECTANT GENERAL: S.C. NV CONSTRUCT S.R.L. Cluj-Napoca, Str. Ravasiului, nr.22 C.U.I.: RO18639415, Nr.Reg. Com.:J12/1520/2006 nv construct INFRASTRUCTURE DESIGN	TITLU PROIECT: "Pod DN13A km 91+997"	Coord. Proiect:	ing. Dan SIMA		Numar Proiect: 596/2022	TITLU PLANSA: Pod DN 13A km 91+997 Releveu Plan de situatie					
			Proiectat:	Ing. Bogdan DEMIAN		Scara: 1:500						
			Desenat:	Ing. Bogdan DEMIAN								
		FAZA: Documentatie Avize	Verificat:	Ing. Maria FLOREA		Data: Noiembrie 2022	PROIECT 596/2022	LOT 01	FAZA AV	OBIECT 01	SUBIECT PD01	NUMAR 001	REVIZIA -