


LINEIE ELECTRICA AERIANA DE JOASA TENSIUNE - LEA JT

Vedere plana
Sc. 1:200

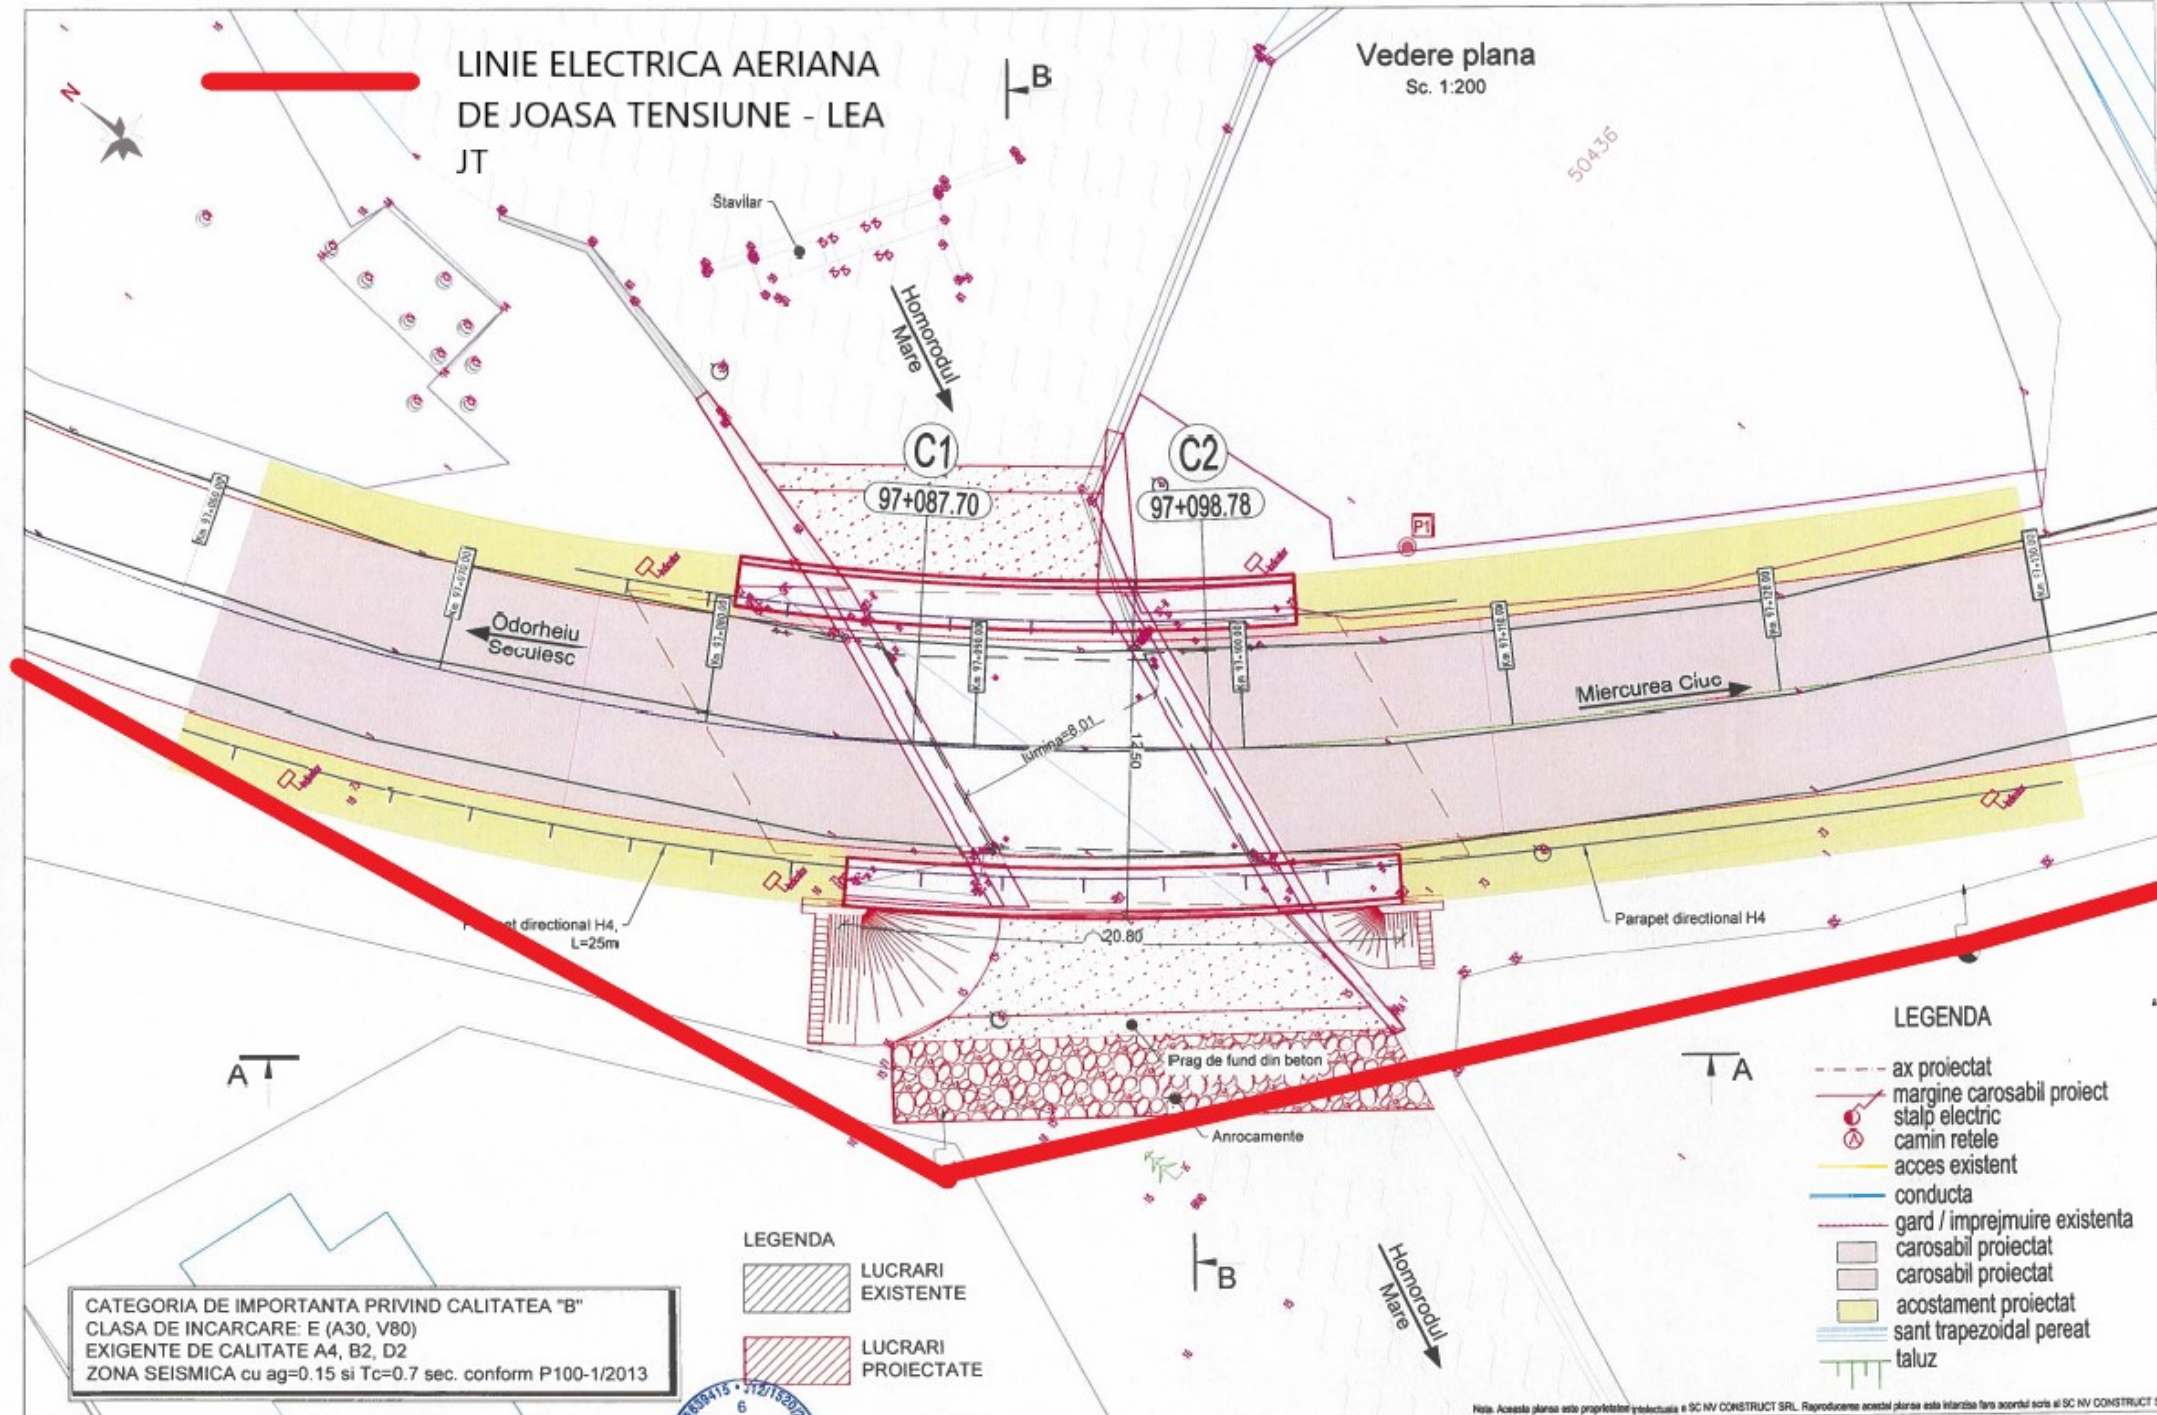

LEGENDA

- ax proiectat
- marginile carosabil proiect
- stalp electric
- camin retele
- acces existent
- conducta
- gard / imprejmuire existenta
- carosabil proiectat
- carosabil proiectat
- acostament proiectat
- sant trapezoidal perat
- taluz

LEGENDA

- LUCRARI EXISTENTE
- LUCRARI PROIECTATE

CATEGORIA DE IMPORTANTA PRIVIND CALITATEA "B"
CLASA DE INCARCARE: E (A30, V80)
EXIGENTE DE CALITATE A4, B2, D2
ZONA SEISMICA cu $ag=0.15$ si $Tc=0.7$ sec. conform P100-1/2013

TITLU PROIECT:

"Pod pe DN13A km 97+087 în orașul Viștița
localitatea componentă Băile Homorod, județul Harghita"

FAZA: Documentatie Avize

Coord. Proiect:

ing. Dan SIMA

Proiectat:

ing. Aneta FERENCZI

Desenat:

ing. Aneta FERENCZI

Verificat:

ing. Bogdan DEMIAN

Numer Proiect:

570/2022

Scara:

1:200

Data:

Septembrie 2022

TITLU PLANSA:

Dispozitie generala

Vedere plana

PROIECT	LOT	FAZA	OBIECT	SUBIECT	NUMAR	REVIZIA
570/2021	01	AV	01	PD05	100	-

BENEFICIAR:

COMPANIA NAȚIONALĂ DE
ADMINISTRARE A
INFRASTRUCTURII RUTIERE S.A.

Adresa: B-dul Dr. D. G. G. nr. 30, Sector 1, București

Tel. 021 264.320, Fax. 021 129.984

PROIECTANT GENERAL:

S.C. NV CONSTRUCT S.R.L.
Cluj-Napoca, Str. Răzvanului, nr. 22
CUI: RO18639415
Nr. Reg. Com. 213/025/2006

nvconstruct
INFRASTRUCTURE DESIGN
Cluj-Napoca, Romania



Notă: Această planșă este proprietatea intelectuală a S.C. NV CONSTRUCT S.R.L. Reproducerea acestei planșe este interzisă fără acordul scris al S.C. NV CONSTRUCT S.R.L.