

Nr. 2784/15.12.2022

42234

CATRE,
CNAIR SA
prin imputernicit SC NV CONSTRUCT SRL
reprezentat prin Sima Dan-Radu
str. Dinicu Golescu, nr.38, sector 1, BUCURESTI

Referitor: traseu retele apa-canal


Urmare adresei dvs. privind: **"Pod DN 1A km 176+606, mun. SACELE, jud. BRASOV"**
va comunicam urmatoarele:

1. Pe planul de situatie s-a trasat orientativ reteaua de apa aflata in exploatarea Companiei APA Brasov;
2. In zona amplasmentului studiat nu exista retele publice de apa-canal;
3. Prezenta traseu este valabil 12 luni.

DIRECTOR TEHNIC,
ing. Balan



SEF STPI,
ing. Ganea Dan

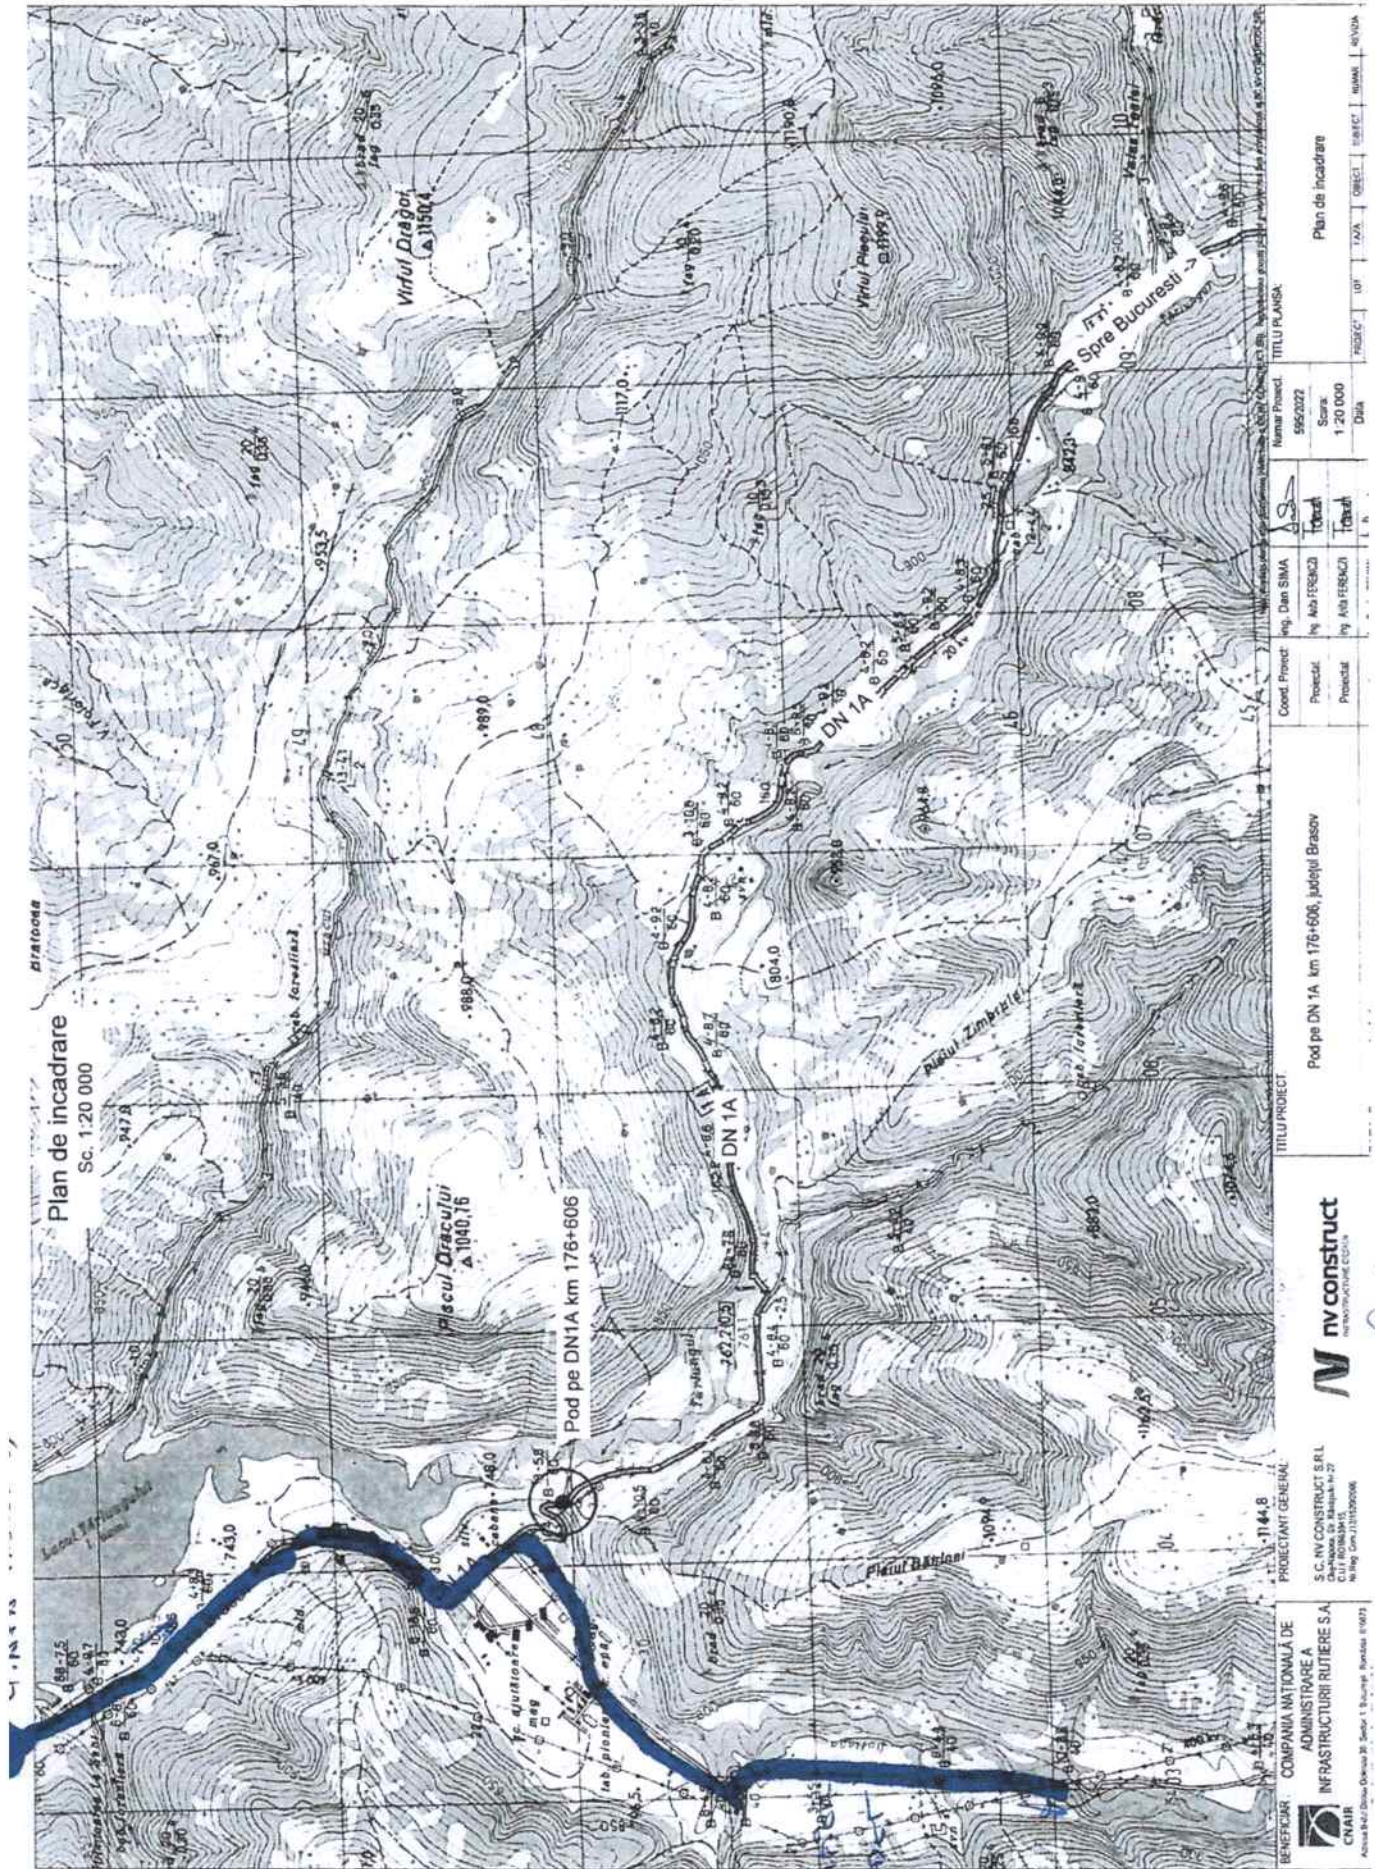

- Părea de la arce
 (carter Păpuș)
 Nu este necesar de construire în teren!


Seta
 Seta

PCD 10
 1

BENEFICIAR: COMPANIA NAȚIONALĂ DE ADMINISTRARE A INFRASTRUCTURII RUTIERE S.A. CNIR		PROIECTANT GENERAL: S.C. IN-CONSTRUCT S.R.L. Cluj Napoca, Str. Mihail Kogălniceanu nr. 27, Ap. Ing. Corp. 115105066		PROIECT: Pod pe DN 1A km 176+606, județul Brașov		TITLU PLANȘA	
S.C. IN-CONSTRUCT S.R.L.		S.C. IN-CONSTRUCT S.R.L.		Coord. Proiect: Ing. Dan SIMA		Normal Proiect: 595/2022	
Cluj Napoca		Cluj Napoca		Proiectat: Ing. Alina FESKACI		Scara: 1:20 000	
Ap. Ing. Corp. 115105066		Ap. Ing. Corp. 115105066		Proiectat: Ing. Alina FESKACI		Data:	
						Plan de încadrare	
						PROIECT: UT: TZA: OBIECT: RASAR: REVIZIA:	

Plan de situatie existent

Sc.1:500

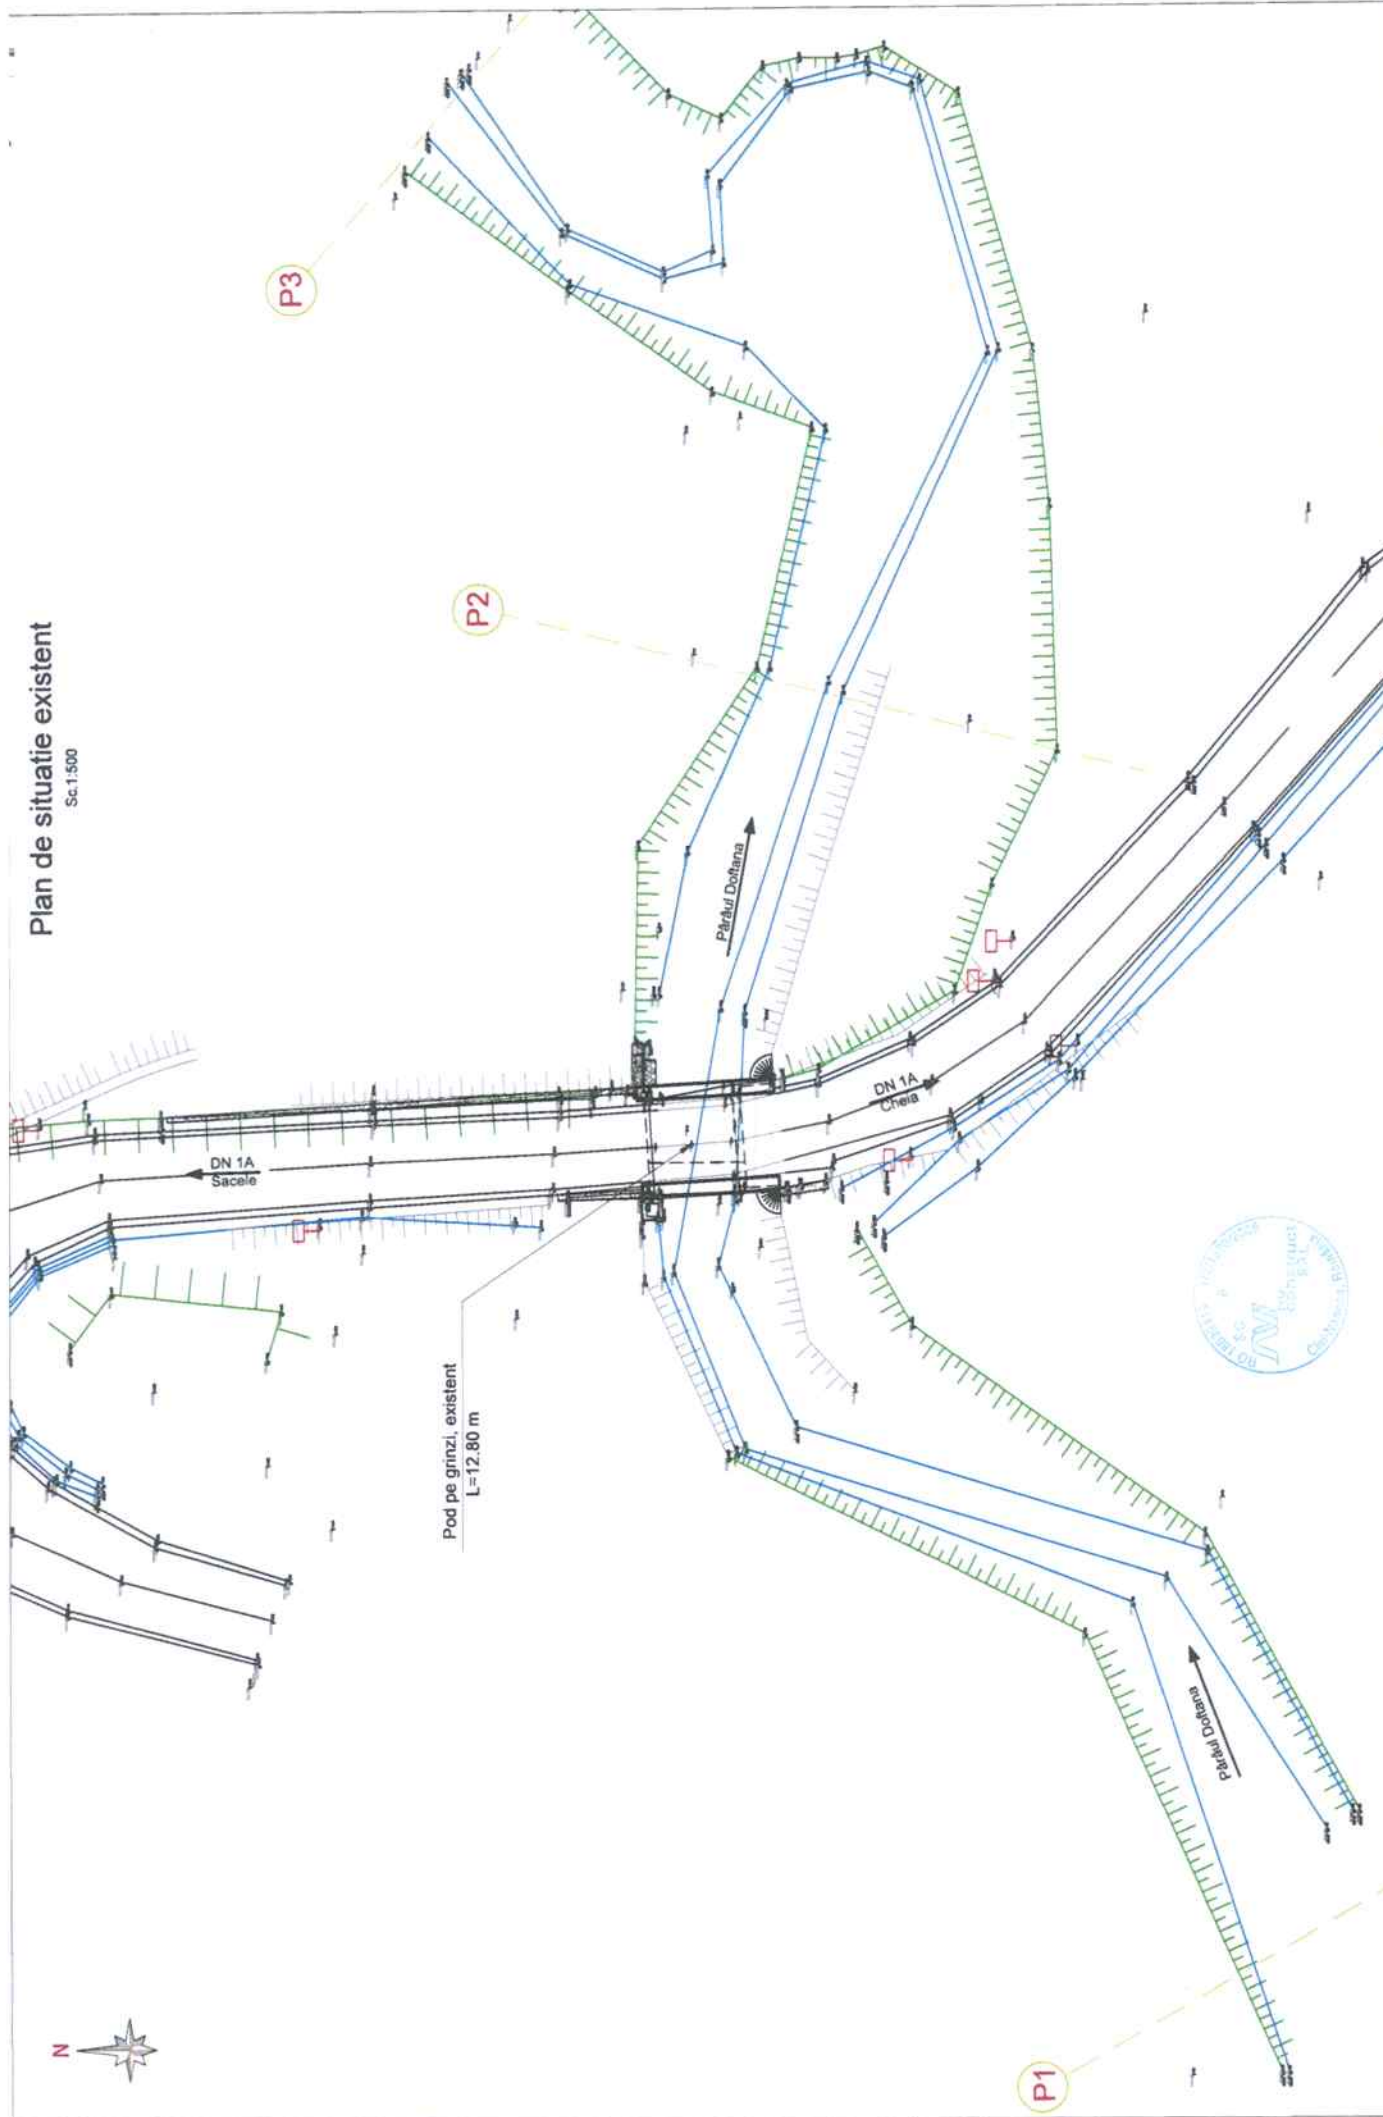

Pod pe grinzi, existent
L=12.80 m

DN 1A
Sacele

DN 1A
Chela

Paraul Dofana



BENEFICIAR : COMPANIA NATIONALA DE ADMINISTRARE A INFRASTRUCTURII RUTIERE SA		PROIECTANT GENERAL : S.C. NV CONSTRUCT S.R.L. Calea Bucuresti, Nr. 22, Sector 1, Bucuresti, Romania, 010373 Nr. Reg. Com: 212502006				TITLU PROIECT: Pod pe DN 1A km 176+606, județul Brasov		Coord. Proiect: Ing. Dan SIMA		Titlu Proiect: 595/2022		Pod DN 1A km 176+606 Plan de situatie existent	
								Proiectat: Ing. Andreea FERENCZI		Scara: 1:500			
								Proiectat: Ing. Andreea FERENCZI		Data: Noiembrie 2022			
Adresa S.C. (Ordn. Calitatea 96, Sec. 1, Bucuresti, Romania, 010373) Tel: 011 204 32 00 / Fax: 011 312 19 84 E-mail: oficiu@anir.ro						FAZA: Documentatie Avize		Verificat: Ing. Bogdan DEMIAN					
										PROIECT		SUBIECT	
										LOT		AV	
										595/2022		POD	
										REVISIA		REVISIA	