

Nr. 2784/15.12.2022

Se prelungește valabilitatea  
pana la data: 15.12.2024

422.34

DM 75203

nr.1594/08.07.2024

CATRE,

CNAIR SA

prin imputernicit SC NV CONSTRUCT SRL

reprezentat prin Sima Dan-Radu

str. Dinicu Golescu, nr.38, sector 1, BUCURESTI



**Referitor: traseu retele apa-canal**

Urmare adresei dvs. privind: "Pod DN 1A km 176+606, mun. SACELE, jud. BRASOV"

va comunicam urmatoarele:

1. Pe planul de situatie s-a trasat orientativ reseaua de apa aflata in exploatarea Companiei APA Brasov;
2. In zona amplasmentului studiat nu exista retele publice de apa-canal;
3. Prezentul traseu este valabil 12 luni.

DIRECTOR TEHNIC,


ing. Balan The



SEF STPI,

ing. Ganea Dan



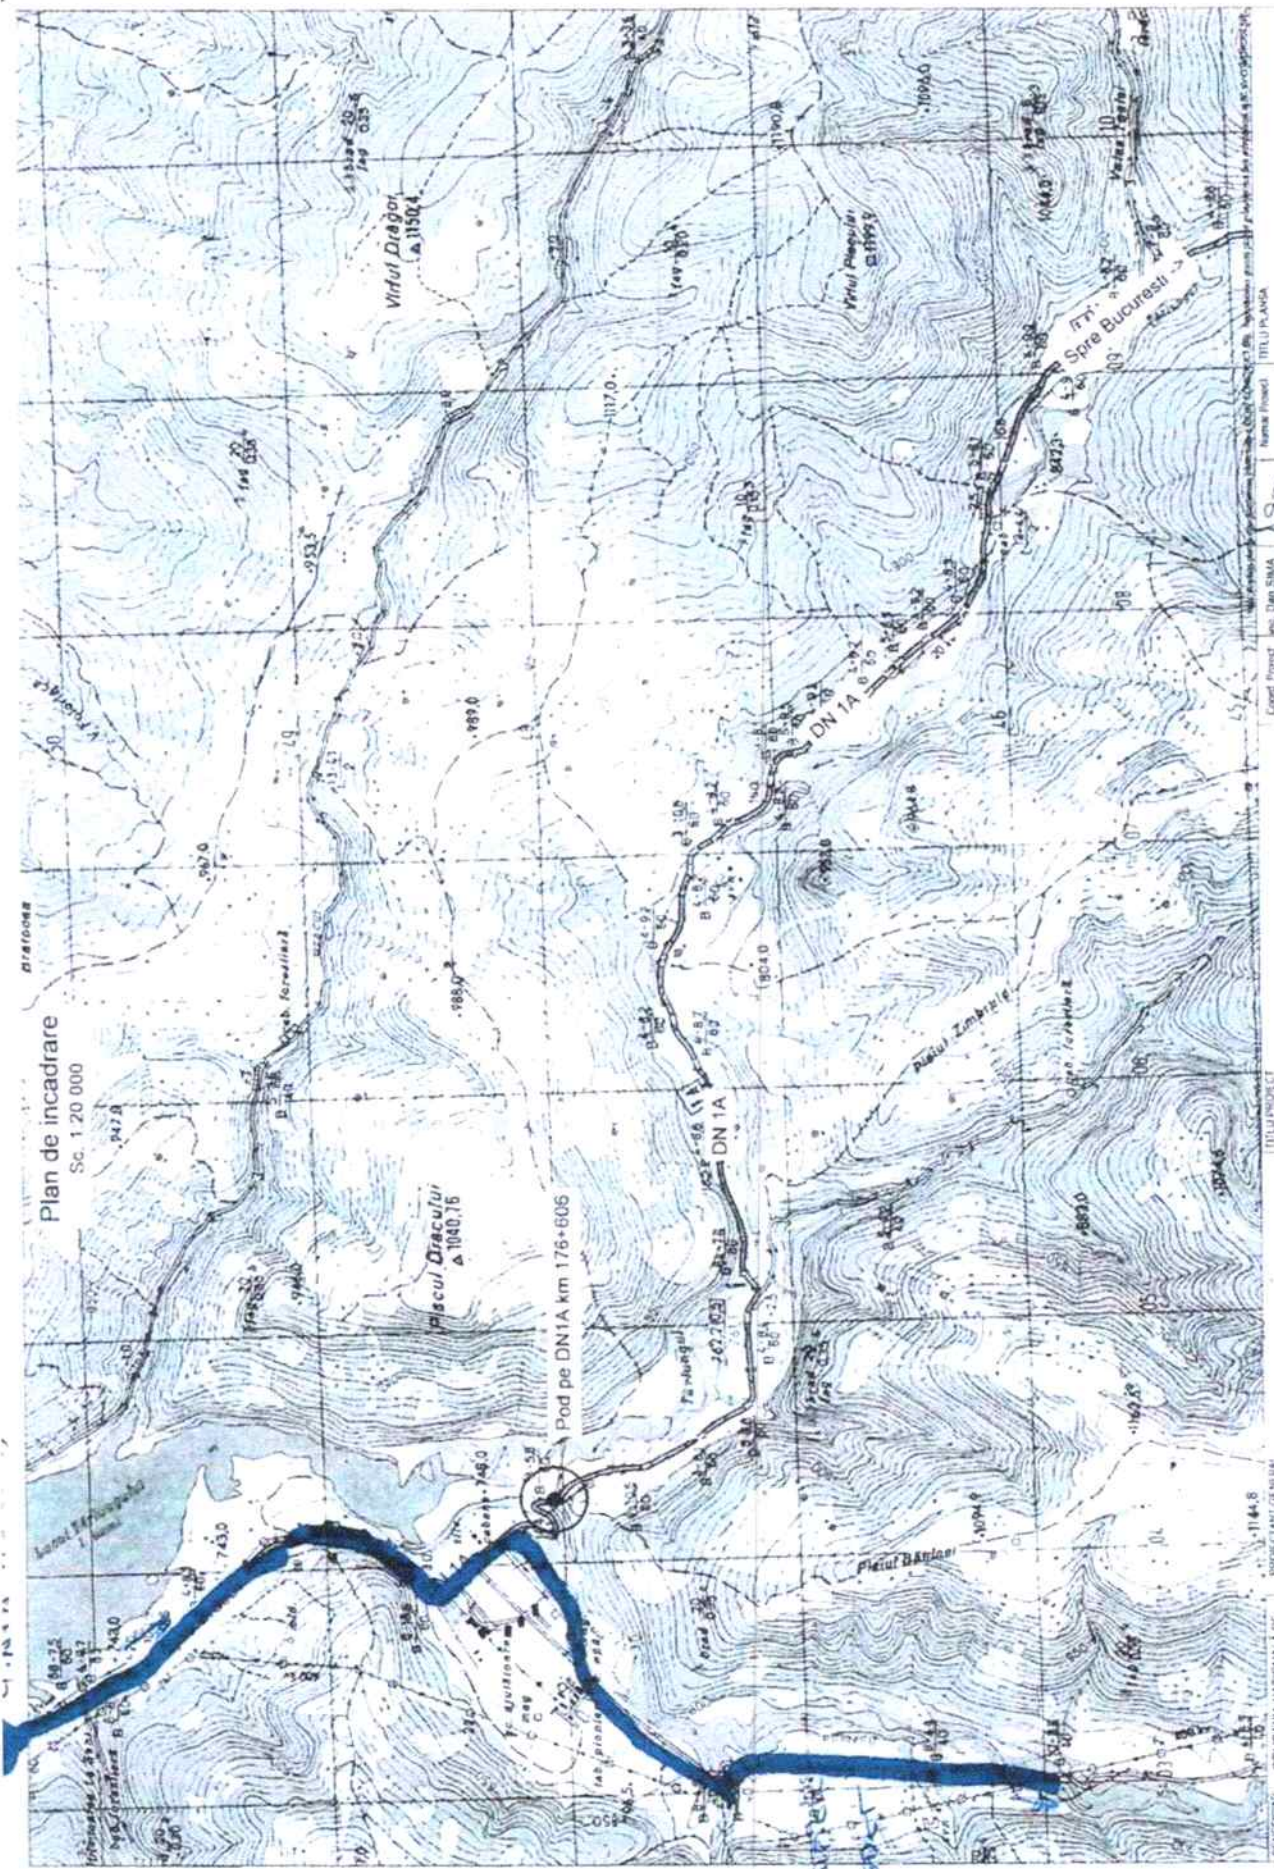

Plan de incadrare  
Sc. 1:20 000

Pod pe DN1A km 176+606

ADMINISTRAȚIA DE  
INFRASTRUCTURI RUTIERE S.A.  
CNAIR

S.C. NV CONSTRUCT S.R.L.  
Sediul: 10, Calea 13  
București, România  
Tel: 021 311 22 00

**nv construct**  
CONSTRUCȚII CIVILE

Pod pe DN 1A km 176+606, județul Brașov

Coord. Proiect: 46° 45' 15" N, 25° 45' 15" E  
Proiectat: 12.05.2022  
Data: 12.05.2022

Plan de incadrare

Sector  
Solea

Retenție la  
(conținut  
Pondă)

Pe etape de construire în teren!

