


Plan de situatie proiectat

Sc: 1:500

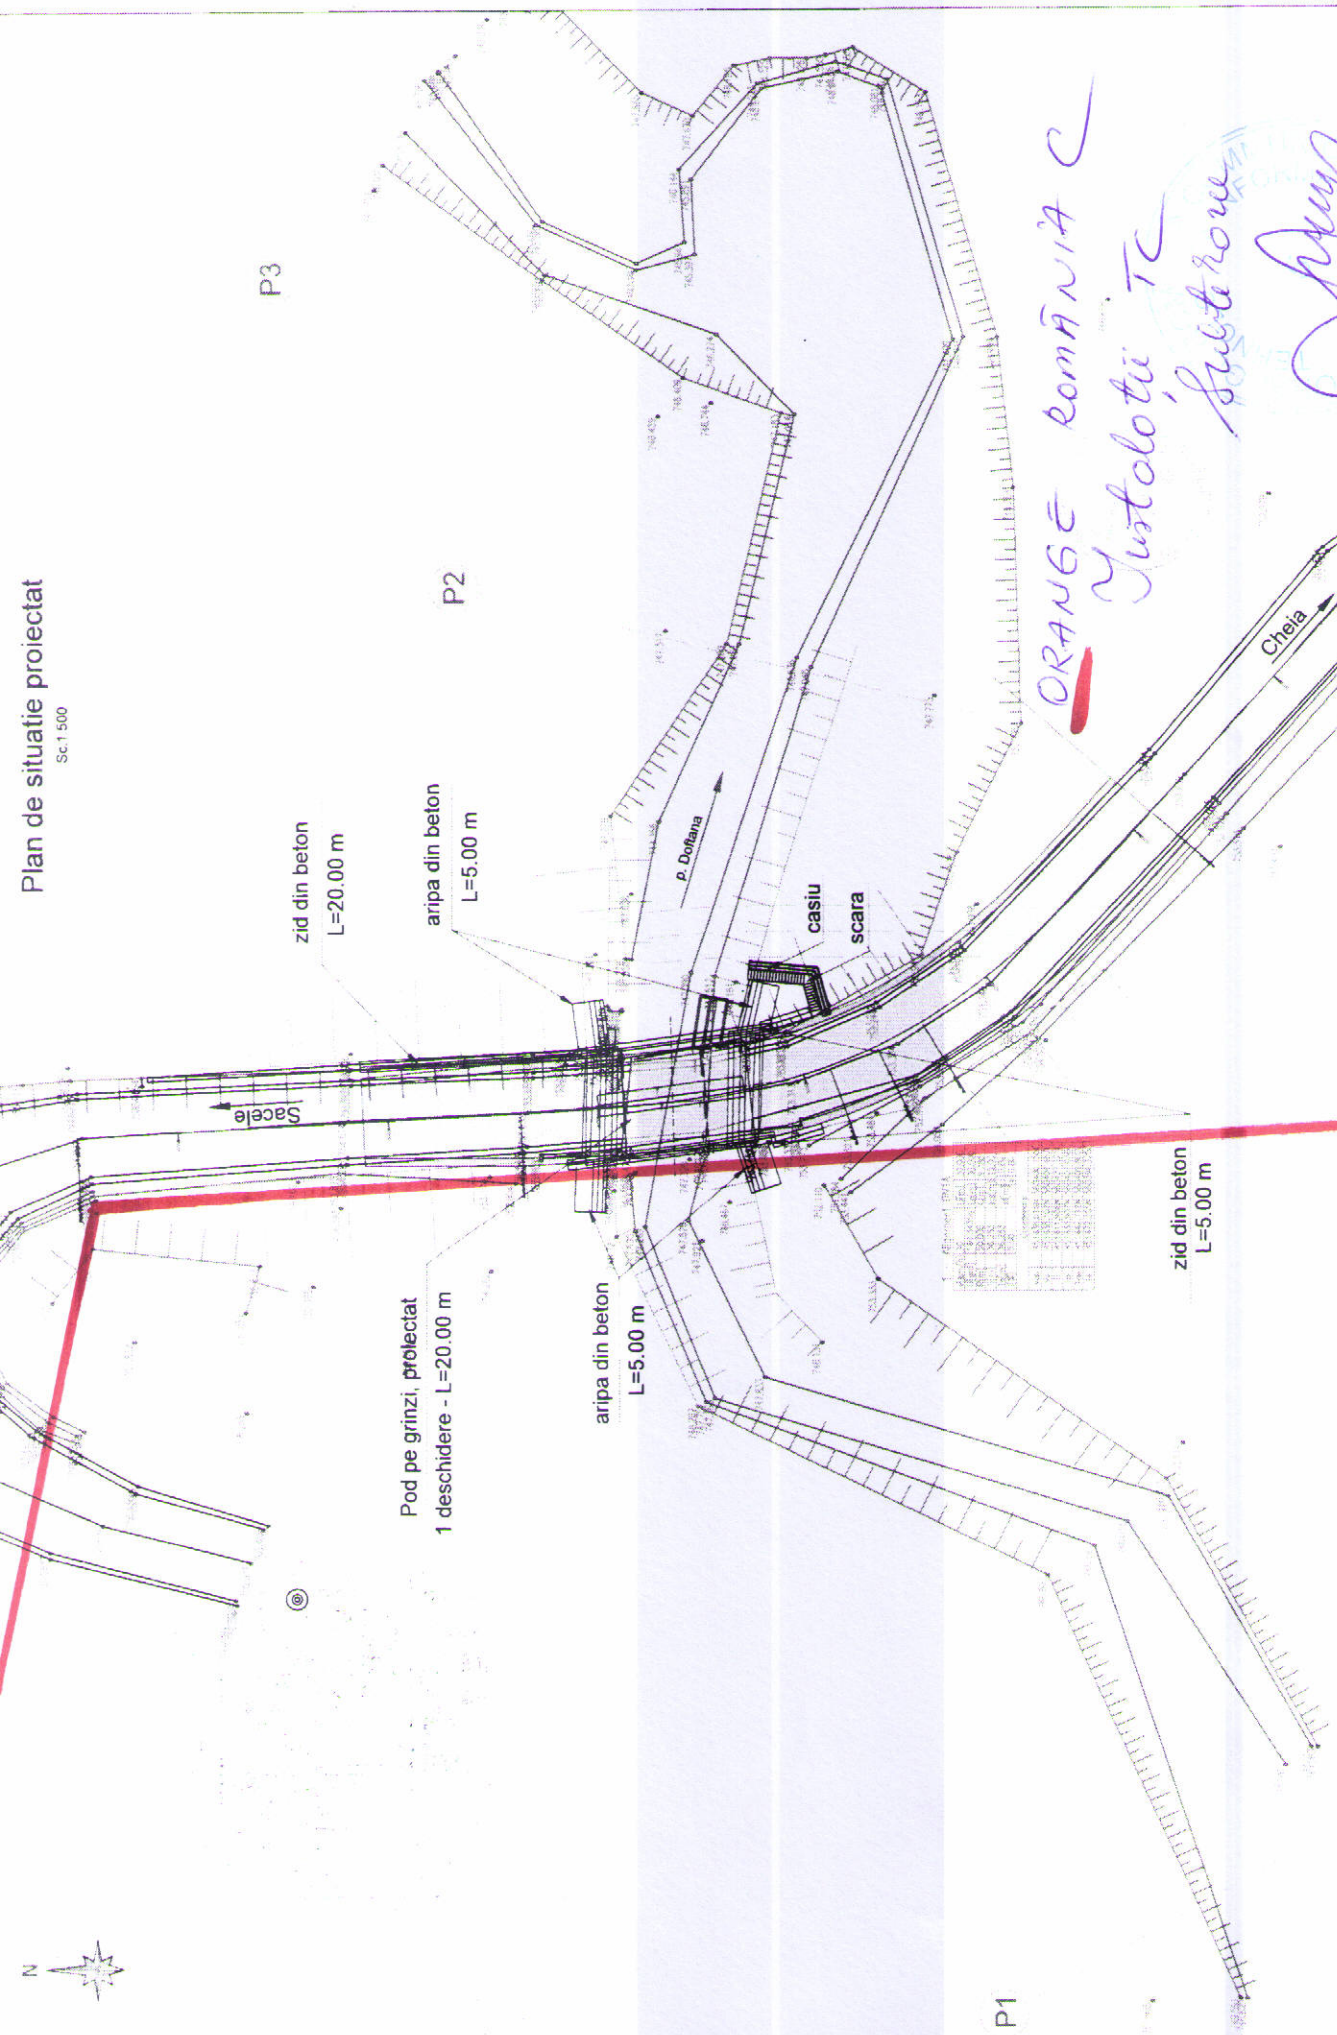


P1

P3

P2

ORANGE ROMANIA C
Județul TC
Sutelorone

  BENEFICIAR: COMPANIA NAȚIONALĂ DE ADMINISTRARE A INFRASTRUCTURII RUTIERE S.A. CNAIR Adresa: B-dul Decebal nr. 36, Sector 1, București, România (010473) Tel: 0212 264 32 00 Fax: 0212 312 09 84 E-mail: cnair@cnair.ro	 PROIECTANT GENERAL: S.C. NV CONSTRUCT S.R.L. CUI: 180330415 Nr. Reg. Com: 1212020266	TITLU PROIECT		Pod pe DN 1A km 176+606, județul Brașov		TITLU PLANȘA		Pod DN 1A km 176+606 Plan de situatie proiectat			
		FAZA: Documentatie Avize				Coord. Proiect:		Ing. Dan SIMA		Ing. Dan SIMA	
						Proiectat:		Ing. Ana FERENCZI		Ing. Ana FERENCZI	
						Proiectat:		Ing. Ana FERENCZI		Ing. Ana FERENCZI	
						Verificat:		Ing. Bogdan DEMIAN		Ing. Bogdan DEMIAN	
						Data:		595/2022		595/2022	
						Scara:		1:500		1:500	
						Numar Proiect:		595/2022		595/2022	
						PROIECT:		01		FAZA: AV	
						SUBIECT:		PD02		NUMAR: 100	
						REVIZIA:		1		1	