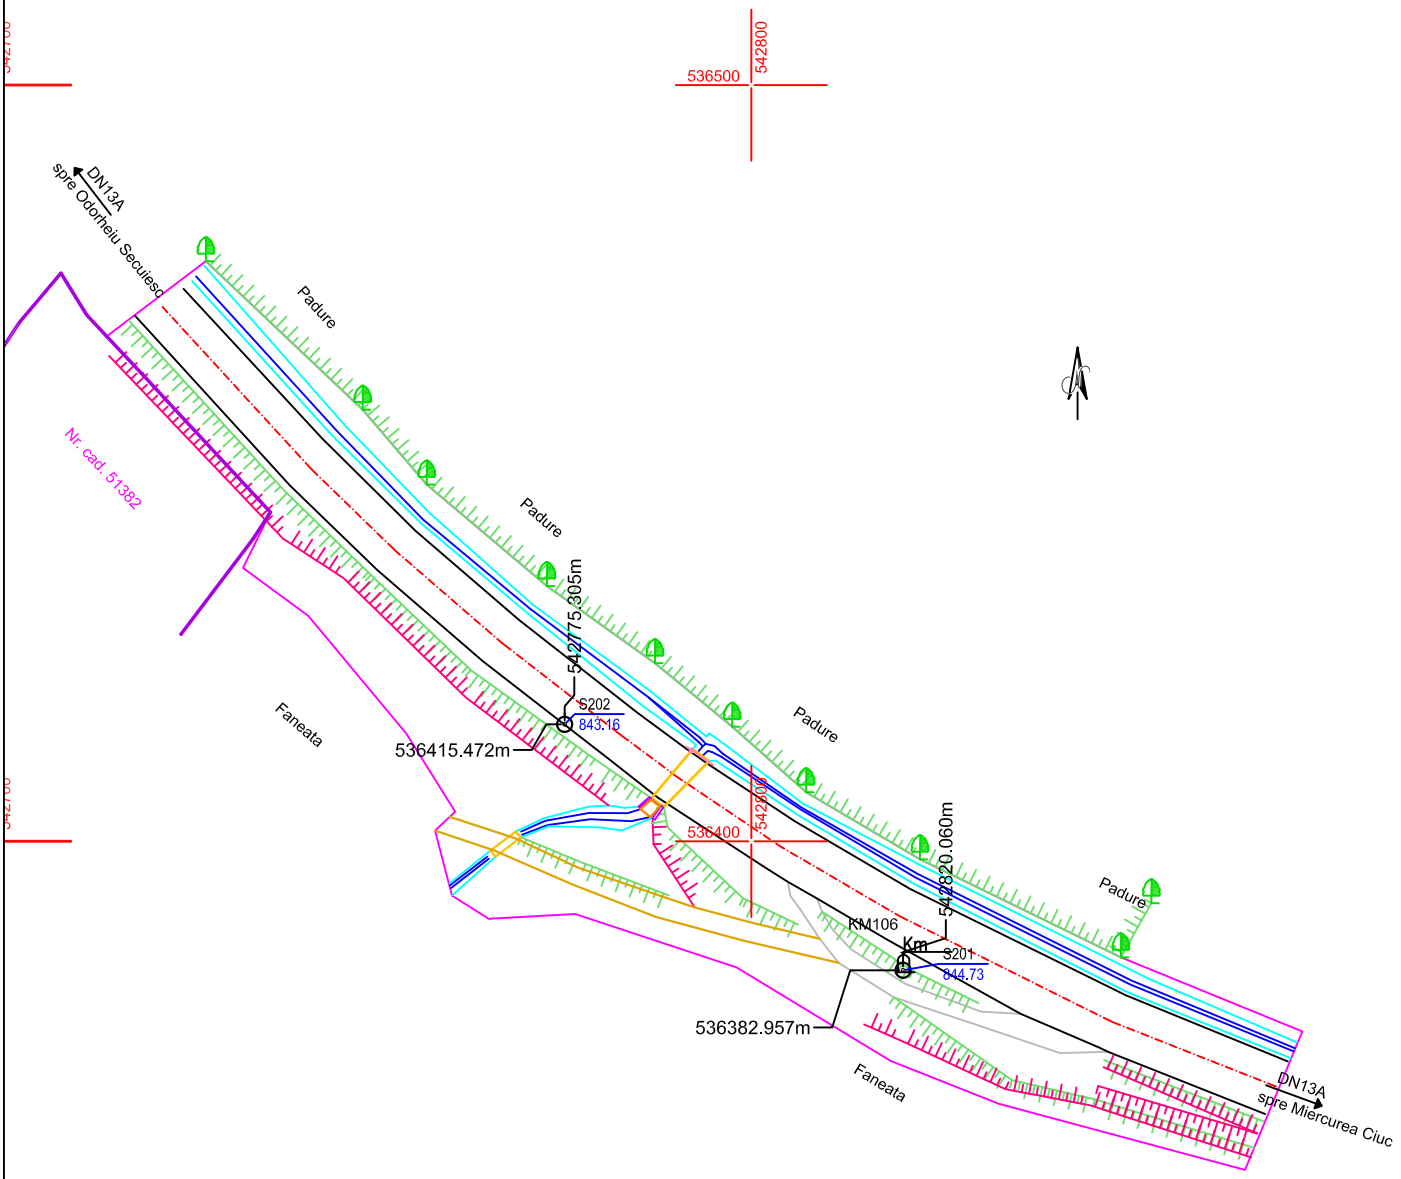


Beneficiar:	**Compania Naţională de Administrare a Infrastructurii Rutiere - C.N.A.I.R. - S.A.**	
Executant	**PFA DUMITRESCU VICENTIU-FLORENTIN RO-BV-F 0141 CATEGORIA B / PITAGORA GEO CAD S.R.L.**	Adresa Punct de lucru: Str. Răcari nr. 12A, Bl 43, sc. B, ap. 54, parter, sect. 3, Bucuresti Tel: +40742542004
Obiectiv	Servicii de proiectare faza studiu de fezabilitate pentru obiectivele: LOT 2-3) - Podeț DN 13A km 105+992, loc. Vlahița, jud. Harghita	Scara: **1:1000** / Date / Data: **IUNIE 2022** / Phase / Faza: **Studiu de fezabilitate**
Titlul plansei	Schita retelei	Sistem de proiectie : Stereografic 1970 Sistem de referinta : Marea Neagra 1975 Echidistanta curbelor de nivel : 0.5 m Nr.desen: **HG-Lueta PS-001 R 0**
Masurat/Prelucrat	**Ing. Dumitrescu Vicentiu**	
Desenat	**Ing. Dumitrescu Vicentiu**	
Sef proiect	**Ing. Dumitrescu Vicentiu**	

Este interzisa copierea, multiplicarea si imprumutarea documentatiei fara aprobarea scrisa a PFA Dumitrescu Vicentiu Florentin