576850 576900 576950 577000

510900 510850 510800

N V E S

27390 25130 27165 26132

spre Bixad

DN11C

Se racordeaza cu plansa 2

LEGENDA

- Pod DN11C km 16+526
- Limita plan topografic
- Limita cadastrala
- Carosabil
- Ax drum
- Sant
- Ax sant
- Pod
- Parapet metalic
- Zid de beton
- Limita padure
- Indicator
- Stilp de beton
- Borna feno
- Punct de Statie

Alina-Ioana Stanescu

Digitally signed by Alina-Ioana Stanescu
Date: 2022.03.11 12:33:07 +02'00'

Prezentul document recepționat este valabil însoțit de procesul verbal de recepție nr. 280/11.03.2022

SISTEM DE PROIECTIE "STEREO 1970"
SISTEM DE COTE MAREA NEAGRA 1975

CERTIFIC AMPLASAMENTUL
Certific amplasamentul DRDP BRAȘOV
DIRECTOR REGIONAL
ING. HORGA LILIANA

Compania Națională de Administrare a Infrastructurii Rutiere S.A. DIRECȚIA REGIONALĂ DRUMURI ȘI PODURI BRAȘOV

KANTOR ANDREI-ADRIAN
Semnat digital de KANTOR ANDREI-ADRIAN
Data: 2022.03.07 13:10:43 +02'00'

Persoană fizică autorizată de ANCPI să execute lucrări de cadastru, geodezie și cartografie
CERTIFICAT DE AUTORIZARE
Seria RO-CJ-F Nr. 0185/2017
KANTOR
Andrei-Adrian
P.F.A. CATEGORIA B

Persoană fizică autorizată de ANCPI să execute lucrări de cadastru, geodezie și cartografie
CERTIFICAT DE AUTORIZARE
Seria RO-MM-F, Nr. 0299
CORODAN
VLAD - IOAN
CATEGORIA B


BENEFICIAR :
CAMPANIA NAȚIONALĂ DE ADMINISTRARE A INFRASTRUCTURII RUTIERE S.A.
Adresa:B-dul M.Kogălniceanu, nr. 13, bl. C2, sc. 1 Brașov, jud. Brașov
Tel.: 0268.547.684 / Fax: 0268.547.695

PROIECTAT: S.C. NV CONSTRUCT S.R.L.
nv construct INFRASTRUCTURE DESIGN
|Cluj-Napoca, Str. Arges, nr.26, ap.8|
|C.U.I: RO18639415|
|Nr.Reg. Com:J12/1520/2006|

AUTORIZAT ANCPI: DTG ALFA S.R.L.
DTG ALFA TOPOGRAFIE • GEODEZIE
Certificat de autorizare ANCPI clasa I Seria RO-B-J Nr. 1950/2020
Punct de lucru: Str. Alunisului nr.49, Sector 4, Bucuresti, e-mail: office@dtg.ro

Sef Proiect:	ing. Dan SIMA	Nr Proiect: 564	TITLU PROIECT: Pod pe DN11C km 16+526, la Turia
Masurat:	ing.Kantor Andrei-Adrian	Scara: 1:500	
Desenat:	ing.Kantor Andrei-Adrian	Data: Februarie 2022	TITLU PLANSA: PLAN DE SITUATIE
Verificat:	ing. Corodan Vlad-Ioan		

PROIECT	LOT	FAZA	OBIECT	SUBIECT	NUMAR	REVIZIA
564	01	P.A.C.	Pod2	PS	01	-

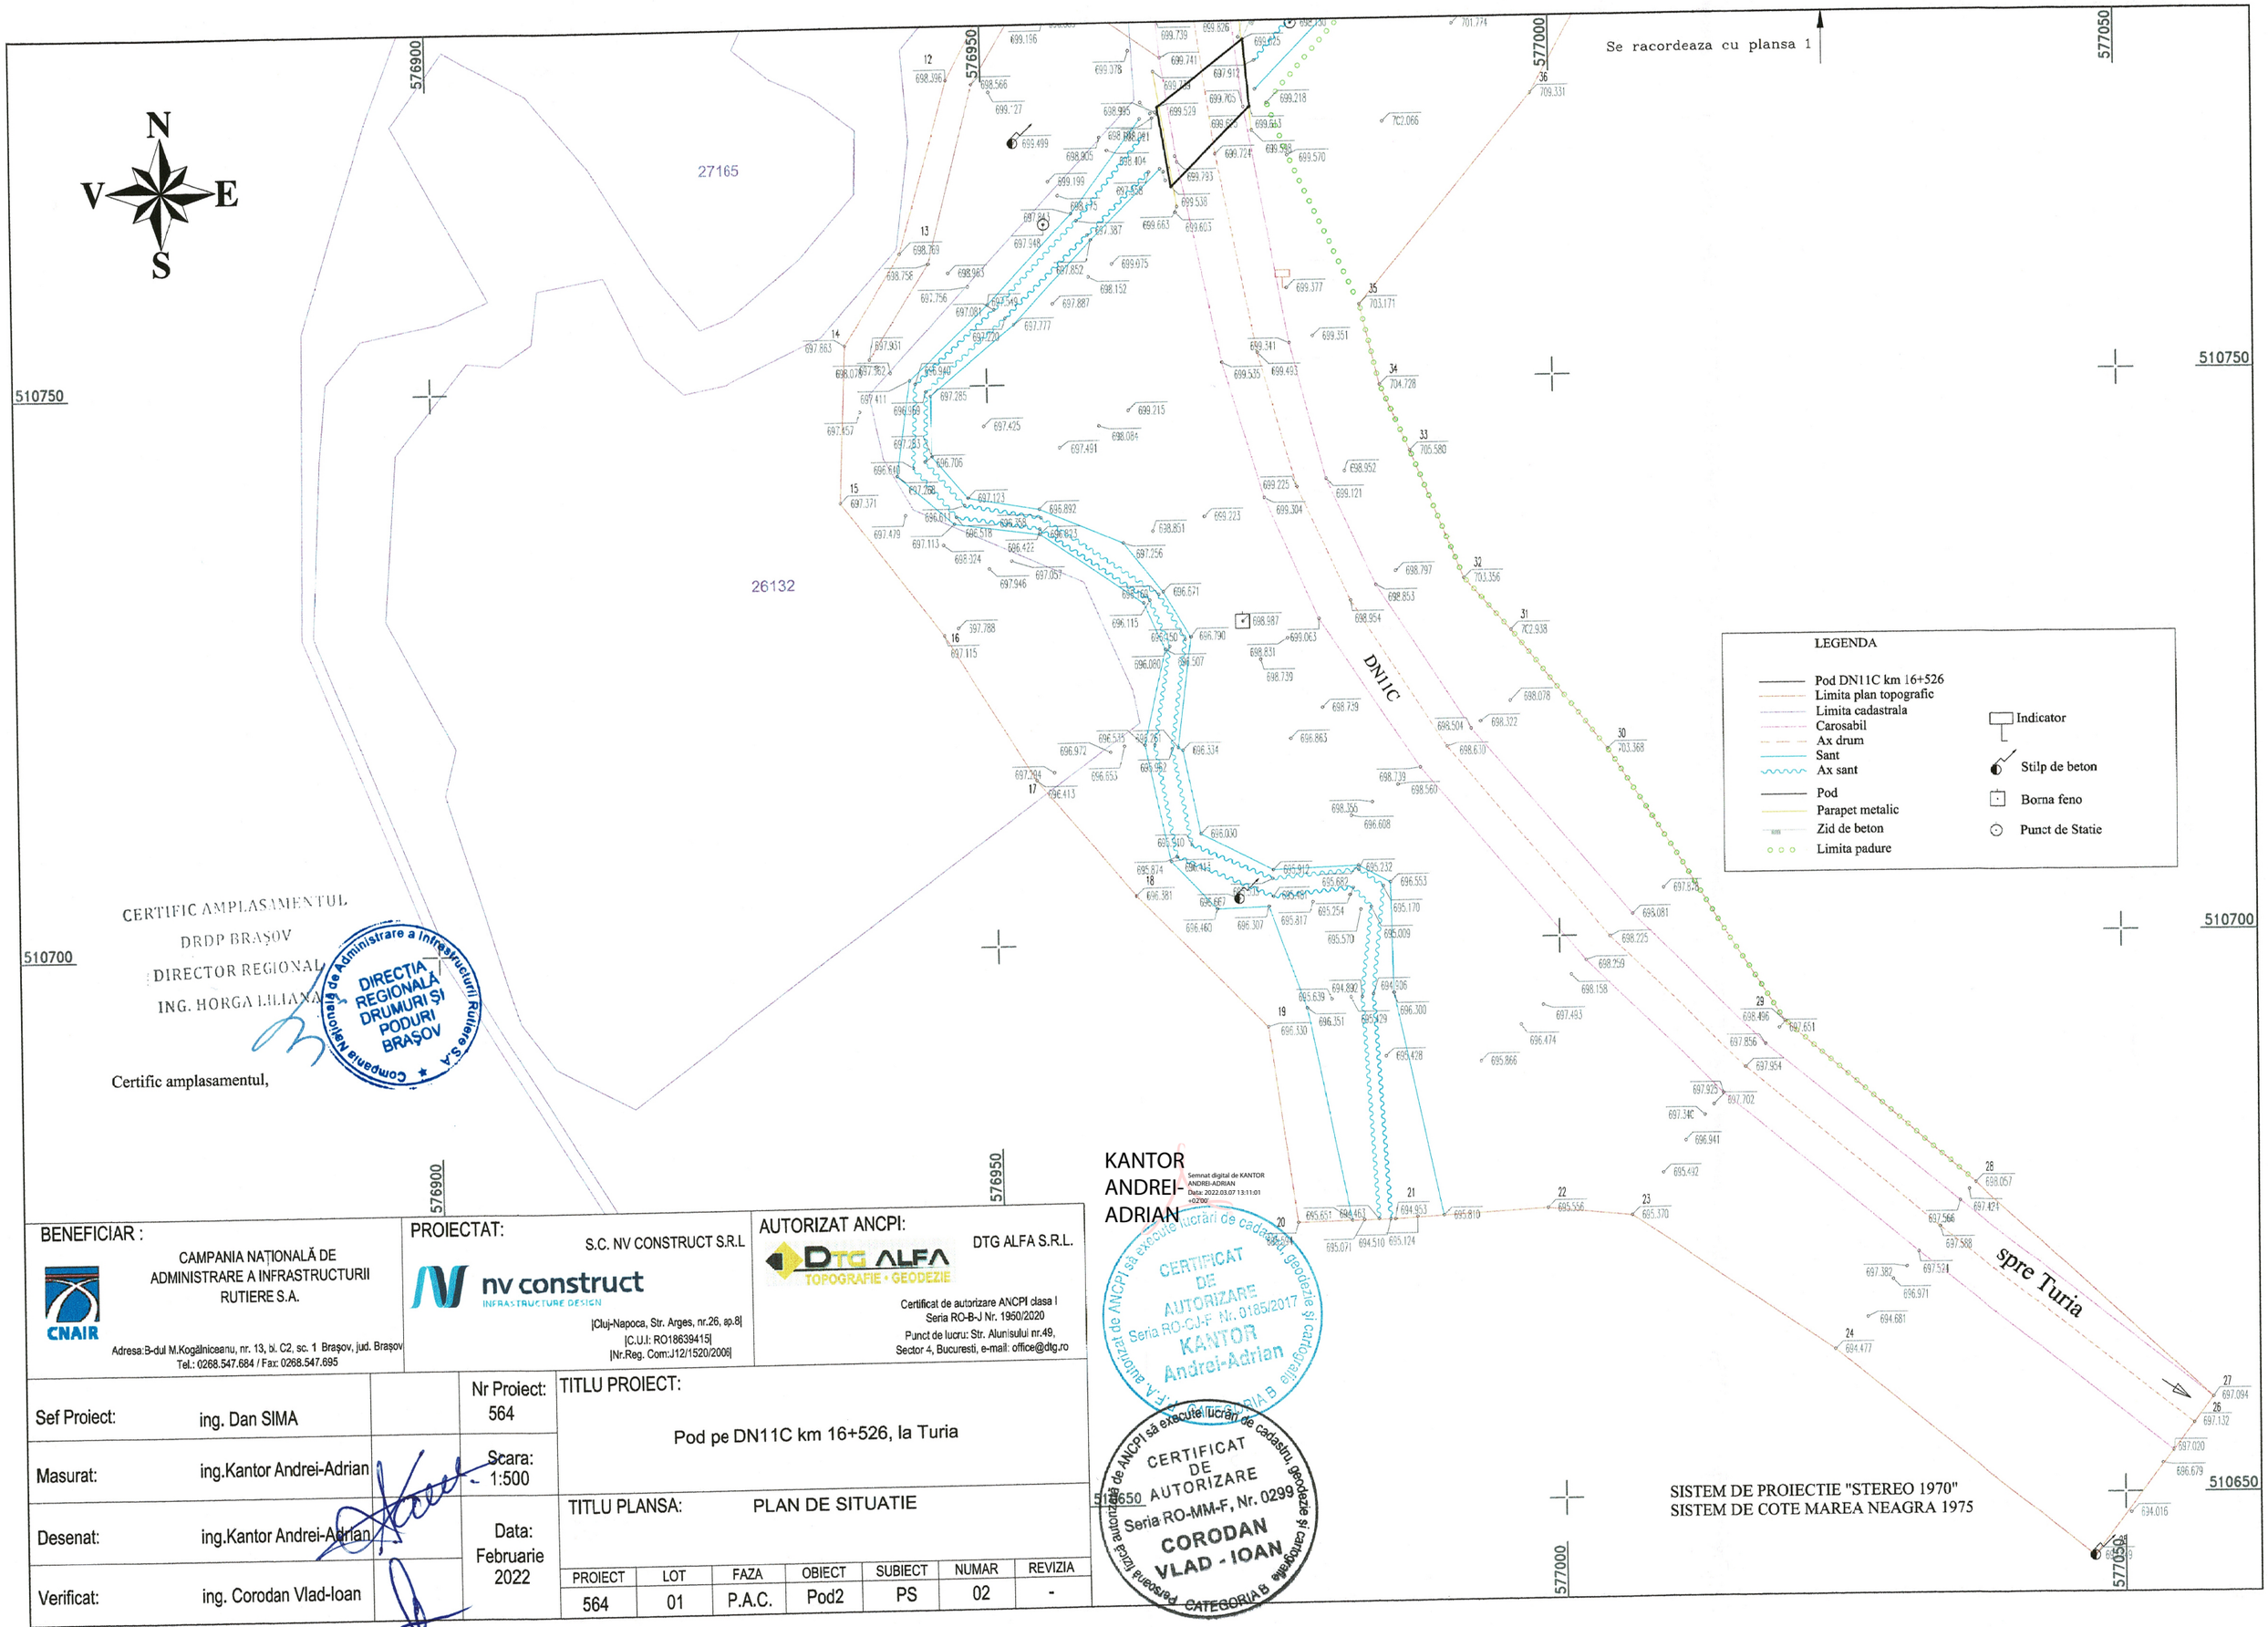

CERTIFIC AMPLASAMENTUL
DRDP BRAȘOV
DIRECTOR REGIONAL
ING. HORGA LILIANA

Compania Națională de Administrare a Infrastructurii Rutiere S.A.
DIRECȚIA REGIONALĂ DRUMURI ȘI PODURI BRAȘOV

Certific amplasamentul,

KANTOR ANDREI-ADRIAN
Semnat digital de KANTOR ANDREI-ADRIAN
Data: 2022.03.07 13:11:01 +02'00'

CERTIFICAT DE AUTORIZARE Seria RO-CJ-F Nr. 0185/2017 KANTOR Andrei-Adrian
Autorizat de ANCPI să execute lucrări de cadastru, geodezie și cartografie
CERTIFICAT DE AUTORIZARE Seria RO-MM-F, Nr. 0299 CORODAN VLAD - IOAN
Persoană fizică autorizată de ANCPI să execute lucrări de cadastru, geodezie și cartografie CATEGORIA B

BENEFICIAR : CAMPANIA NAȚIONALĂ DE ADMINISTRARE A INFRASTRUCTURII RUTIERE S.A. Adresa:B-dul M.Kogălniceanu, nr. 13, bl. C2, sc. 1 Brașov, jud. Brașov Tel.: 0268.547.684 / Fax: 0268.547.695	PROIECTAT: S.C. NV CONSTRUCT S.R.L nv construct INFRASTRUCTURE DESIGN |Cluj-Napoca, Str. Arges, nr.26, ap.8| |C.U.I: RO18639415| |Nr.Reg. Com:J12/1520/2008|	AUTORIZAT ANCPI: DTG ALFA S.R.L. DTG ALFA TOPOGRAFIE • GEODEZIE Certificat de autorizare ANCPI clasa I Seria RO-B-J Nr. 1950/2020 Punct de lucru: Str. Alunisului nr.49, Sector 4, Bucuresti, e-mail: office@dtg.ro	
Sef Proiect: ing. Dan SIMA		Nr Proiect: 564	TITLU PROIECT: Pod pe DN11C km 16+526, la Turia
Masurat: ing.Kantor Andrei-Adrian		Scara: 1:500	
Desenat: ing.Kantor Andrei-Adrian		Data: Februarie 2022	TITLU PLANSA: PLAN DE SITUATIE
Verificat: ing. Corodan Vlad-Ioan			

PROIECT	LOT	FAZA	OBIECT	SUBIECT	NUMAR	REVIZIA
564	01	P.A.C.	Pod2	PS	02	-