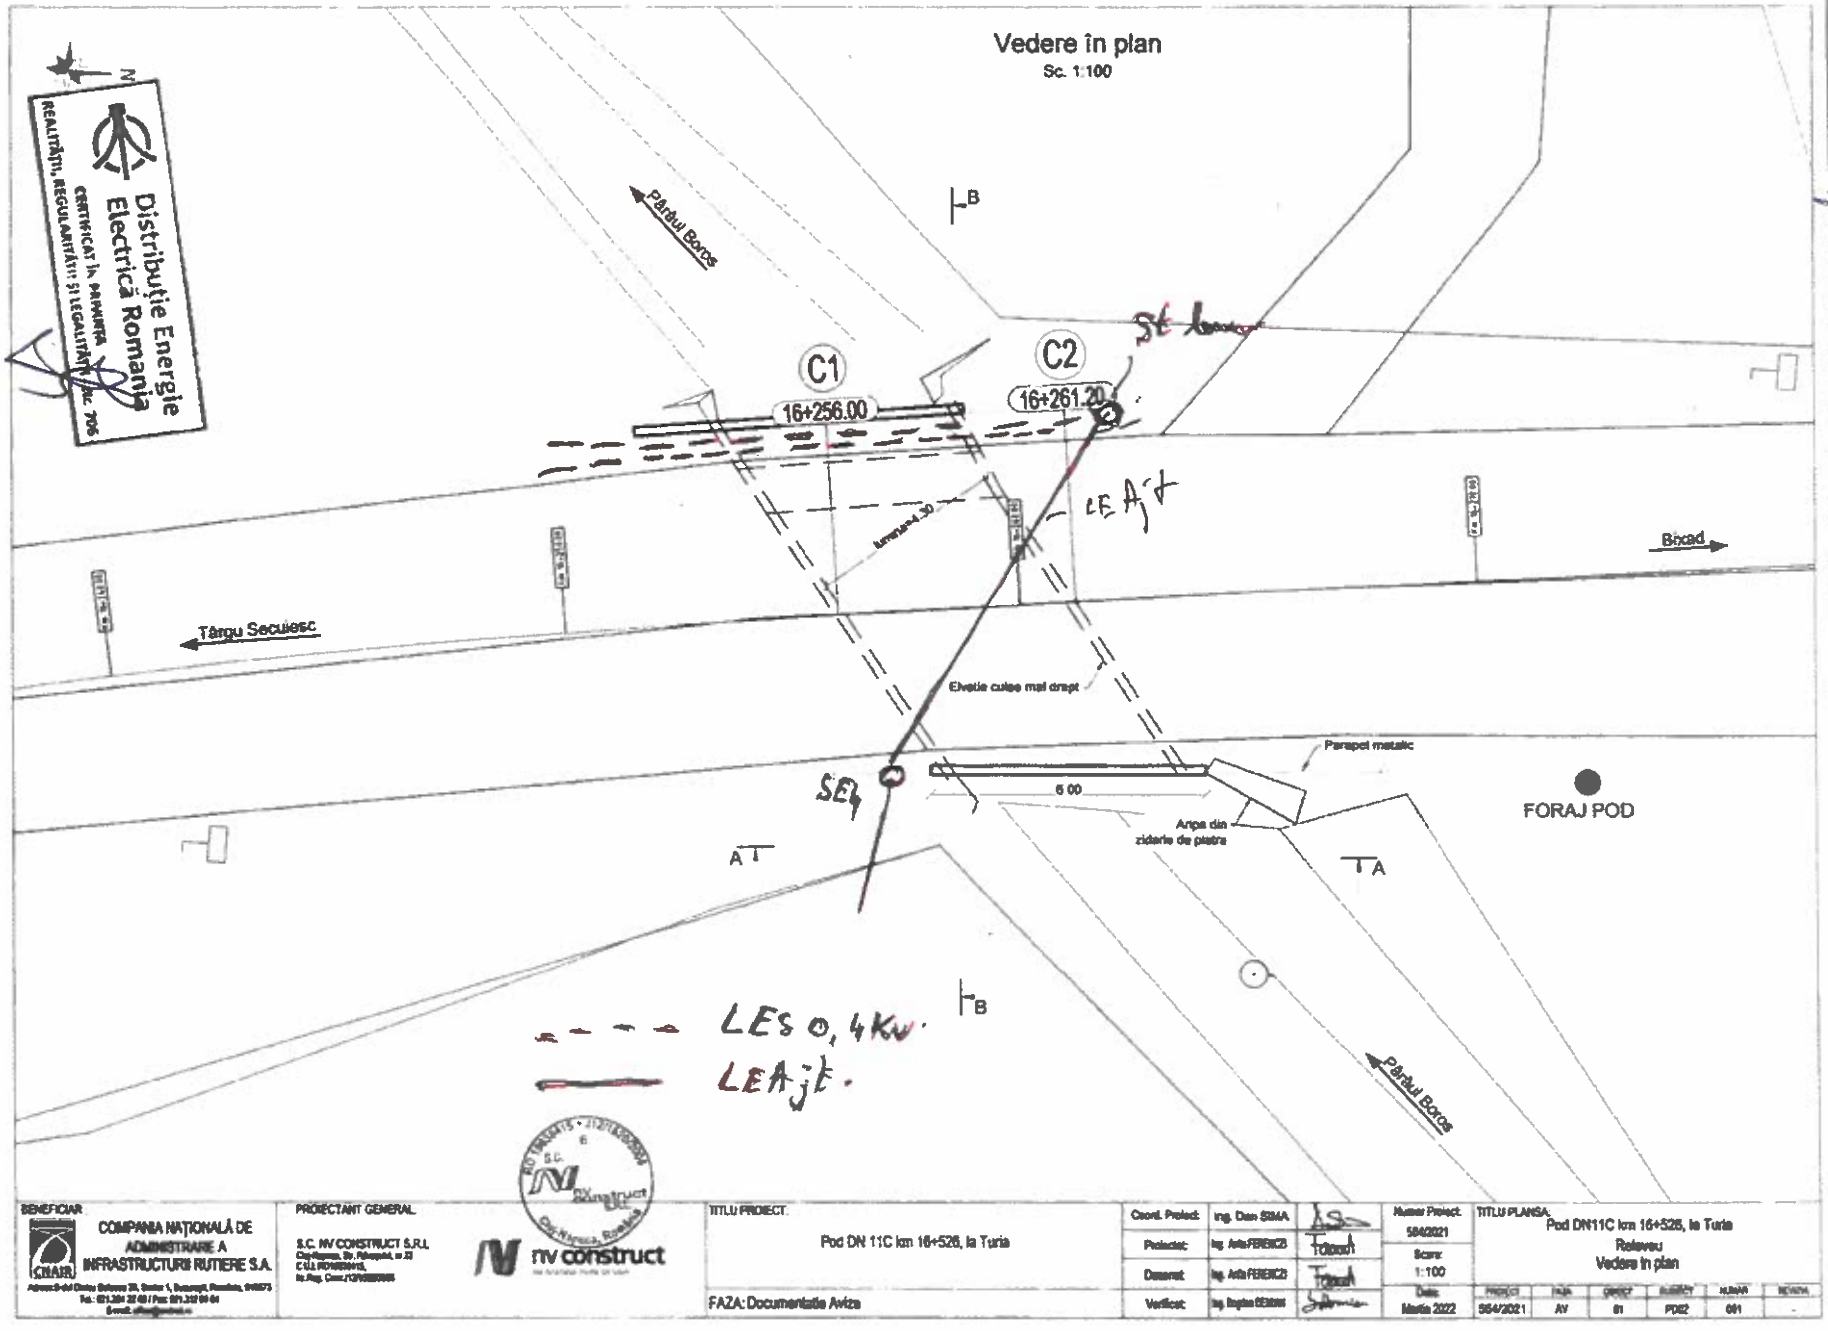


Aviz amplasament: 760022 0304391 / 08.04.2022