

Direcția Operațională
Departament Mentenanță Specializată
B-dul. Mărășești, nr. 4-6
Sect. 4, București
Cod poștal: 040254
Contact online: www.distrigazsud-retele.ro
Interlocutor: Vata Tiberiu Gabriel

CNAIR SA prin
SC NV CONSTRUCT SRL repr.
SIMA DAN RADU

Str. Bd Dinicu Golescu, nr 38,
Sector 1 București

Nr/data: 5995/317.472.559 / 28.03.2022 RG

Referitor la documentația dvs. înregistrată cu nr. 5995/317.472.559 din 25.03.2022, prin care solicitați emiterea avizului de traseu pentru autorizare **lucrări de construire – pod DN 11C km 10+175, str -, în loc Turia, județ Covasna**, va restituim planurile de situație scară 1:150, proiect nr. -, elaborat de -, completat cu datele solicitate și va transmitem următoarele:

Pe planul de situație s-a trasat orientativ rețeaua de distribuție (conduce, instalații și echipamente aferente pentru vehicularea gazelor naturale) aflată în exploatarea operatorului sistemului de distribuție Distrigaz Sud Rețele SRL (denumit în continuare „DGSR”). Detalii privind rețeaua de distribuție existența în zona de amplasament, care se află în operarea societății noastre, se regăsesc și în planul GIS al DGSR, anexat prezentului aviz.

Lucrările propuse **pot afecta** structura sistemului de distribuție gaze naturale alcătuit din conducte, racorduri, stații/posturi de măsurare/posturi de reglare-măsurare, răsuflători, casete protecție GN și cămine vană precum și elemente subterane/supraterane ce compun instalațiile de protecție catodică aferente conductelor de oțel îngropate: cabina cu subansamblele aferente (postament, legătură conductă și priză anodică, bransament electric, priză de pământ), în funcție de situația din teren.

În urmă analizării documentației depuse se emite:

AVIZ FAVORABIL

Condiționat de respectarea următoarelor măsuri de siguranță

1. Înainte de începerea lucrărilor **pentru fiecare stradă în parte**, este **obligatoriu** ca executantul lucrării să anunțe în scris cu minim 48 de ore societatea noastră **Distrigaz Sud Rețele, FOL Sfântu Gheorghe și la telefon 0749692375, dl Domokos József (Șef Fol)**, în vederea delegării unui reprezentant de specialitate, cu scopul identificării traseului rețelelor de distribuție gaze naturale și stabilirii sondajelor necesare a fi executate în toate punctele de intersecție și/sau de paralelism, acolo unde distanță dintre lucrările proiectate și rețelele de distribuție gaze naturale sau instalațiile de utilizare gaze naturale montate subteran, se află sub incidența NTPEE-2018 aprobate prin Ordinul ANRE 89/2018 (distanțe minime admise conform, tabel 1 și 2). **Se va solicita predare de amplasament.**
2. Efectuarea lucrărilor de săpătură și umplutură în apropierea rețelelor de distribuție gaze naturale, la o distanță ≤ 2metri se vor executa exclusiv manual, cu atenție, pentru a se evita deteriorarea sau avariarea acestora.
3. Adâncimea de pozare a conductelor este de minim **0.9 m** față de generatoarea superioară a acestora sau a tubului de protecție, bransamentele sunt racordate prin intermediul unui teu de bransament cu o înălțime de aprox. **0,2 m** și adâncimea de pozare a bransamentelor / racordurilor scade până la **0,5 m** la capătul acestora. Adâncimea de pozare poate suferi modificări în timp din cauza lucrărilor derulate în zona respectivă (reabilitări tramă stradală, spațiu verde transformat în tramă stradală, trotuar, parcare, etc).
4. În situația în care se constată o neconcordanță între planurile rețelelor de distribuție gaze naturale trasate de noi și situația reală din teren, se vor opri lucrările și se va anunța Sectorul de exploatare la telefonul indicat mai sus, care împreună cu proiectantul lucrării dumneavoastră, vor stabili noile condiții de continuare a lucrărilor.
5. În cazul în care lucrările propuse afectează amplasamentul rețelei de distribuție gaze naturale, aveți obligația să modificați traseul acestor conducte iar, conform Legii 123/2012, cu modificările și completările ulterioare, contravaloarea lucrărilor de proiectare și de execuție va fi suportată de către beneficiarul lucrărilor. **Soluția de deviere** va fi stabilită de **Distrigaz Sud Rețele** fără a va percepe taxe suplimentare, în

baza solicitării **Avizului de principiu de deviere**, condiționată de depunerea unei noi documentații și de copia prezentului aviz. Conform art. 190 din Legea energiei electrice și a gazelor naturale nr. 123/2012, suportarea tuturor cheltuielilor de modificare a traseului rețelilor de distribuție gaze naturale afectate (respectiv dezafectarea celor vechi, proiectarea și execuția celor noi) revine solicitantului lucrării. Rețeaua deviată va intra în patrimoniul ENGIE România SĂ cu titlu gratuit și fără viitoare despăgubiri.

6. **Lucrările de reamplasare racorduri/stații de reglare-măsurare cu reîntregirea instalațiilor de utilizare aferente și punerea în funcțiune a acestora** se realizează conform prevederilor Regulamentului privind accesul la sistemele de distribuție a gazelor naturale aprobat prin ordinul ANRE 18/2021 (pentru cazuri individuale).
7. **Contravaloarea lucrărilor de dezafectare și reamplasare conducte, racorduri cu reîntregirea instalației de utilizare gaze naturale, va fi suportată de investitorul prezentului aviz.**
8. Conform prevederilor NTPEE-2018 aprobate prin Ordinul ANRE 89/2018 construcțiile și/sau instalațiile subterane propuse care se realizează ulterior rețelilor de distribuție sau instalațiilor de utilizare a gazelor naturale montate subteran și care intersectează traseul acestora se vor monta/amplasa la cel puțin distanță minimă admisă, conform Tabel 1 "Distanțe de siguranță între conductele (rețelele de distribuție/ instalațiile de utilizare) subterane de gaze naturale și diferite construcții sau instalații". Distanța de siguranță, exprimată în metri, se măsoară în proiecție orizontală între limitele exterioare ale generatoarelor conductelor și construcțiile sau instalațiile subterane proiectate. În cazul în care lucrările se desfășoară în zona stațiilor de reglare sau de reglare măsurare, se vor respecta distanțele minime admise, conform Tabel 2 "Distanțe de siguranță între stații de reglare, reglare – măsurare, măsurare a gazelor naturale și diferite construcții sau instalații".
9. Conducta de distribuție gaze naturale va fi subtraversată la minim 0,5 metri față de generatoarea inferioară a acesteia. Cablurile electrice vor subtraversa conducta de distribuție gaze naturale în tub de protecție care să asigure imunitatea conductei de distribuție gaze naturale, în cazul unei avarii la rețeaua electrică.
10. Lucrările de intersectare cu conductele și racordurile de distribuție gaze precum și cu elementele subterane/supraterane ce compun instalațiile de protecție catodică aferente conductelor de oțel se vor executa conform prevederilor NTPEE-2018 aprobate prin Ordinul ANRE 89/2018.
11. **Se interzice prinderea (înglobarea) rețelilor de distribuție a gazelor naturale, în cămine, canale și construcții subterane, pe parcursul execuției lucrărilor.**
12. În cazul în care veți afecta izolația, bandă avertizoare, firul trasor, rasuflatoarele, etc. aveți obligația să refaceți și să aduceți la formă inițială rețeaua și/sau reperele de identificare; lucrările se vor executa conform prevederilor NTPEE-2018 aprobate prin Ordinul ANRE 89/2018.
13. **Pe traseul rețelei de distribuție gaze naturale decopertată sau aparentă, nu se vor depozita materiale de construcție sau piese metalice grele ce pot afecta izolația anticorozivă.** Este interzisă utilizarea conductelor de distribuție gaze naturale aparente pentru orice alte scopuri, cum ar fi:
 - legarea la pământ a altor instalații;
 - realizarea prizelor de protecție electrică;
 - susținerea cablurilor și / sau conductorilor electrici, indiferent de tensiune și curent;
 - agățarea sau rezemarea unor obiecte.
14. **Pe toată durata de execuție a lucrărilor propuse rețeaua de distribuție gaze naturale va fi protejată împotriva degradării, cauzată de agresiune directă sau de trepidatii.**
15. La executarea lucrărilor de refacere a tramei stradale și/sau trotuarelor, se va avea în vedere păstrarea distanței adâncimii de pozare a conductei de gaze naturale (0,9-1 m), iar casețele GN și căminele de vană vor fi aduse la cota finală a trotuarelor și străzii; în locurile unde se amenajează trotuarul și există răsuflători pentru spații verzi, acestea se vor înlocui cu răsuflători pentru carosabil. În acest sens se vor elabora proiecte de specialitate de către operatori economici autorizați de Autoritatea Națională de Reglementare în Domeniul Energiei; costurile pentru proiectarea și execuția acestora vor fi suportate de solicitantul lucrării de modernizare sau reabilitare a carosabilului.
16. Lucrările mecanice premergătoare asfaltarilor sau refacerilor de rigole și trotuare (frezari, debitari, compactari, etc.) vor ține cont obligatoriu de adâncimea minimă de pozare a unei rețele de distribuție gaze naturale (conducte, racorduri, vane de secționare) cât și de existența unor subtraversări de racorduri în unghi de 60°, cu respectarea zonei de protecție de 0,5 metri față de generatoarea superioară a conductei de gaze naturale, în proiecție pe verticală .
17. Costul lucrărilor de reparații a rețelei de distribuție gaze naturale, afectate ca urmare a eventualelor deteriorări, va fi suportat de către beneficiar, inclusiv lucrările care necesită devieri de traseu ale rețelilor de gaze ca urmare a condițiilor tehnice impuse prin proiectarea noilor amplasamente.

18. Orice avarie a rețelei de gaze trebuie anunțată imediat la numerele de telefon 112 sau 021/205.55.46.
19. În cazul avarierii sau deteriorării componentelor sistemului de distribuție gaze naturale sau instalațiilor de utilizare existente, veți suporta contravaloarea pagubelor produse, inclusiv cea a pierderilor de gaze naturale și de restabilire a funcționalității elementelor afectate.
20. Va atenționăm că la apariția unor accidente ulterioare (avarii, explozii) pe sistemul de distribuție gaze naturale din zonele pe care s-au realizat lucrările menționate mai sus, cauzate de neglijențe în execuție, beneficiarul și executantul acestor lucrări sunt direct răspunzători.
21. Avarierea sau deteriorarea rețelelor de distribuție gaze naturale precum și nerespectarea normelor privind zonele de protecție și siguranță a conductelor de gaze, se sancționează conform Legii energiei electrice și a gazelor naturale nr. 123/2012 Cap. XV. În cazul în care nu veți respecta condițiile impuse, veți suporta consecințele Legislației în vigoare, societatea noastră fiind exonerată de orice răspundere în cazul producerii de accidente.
22. **Prezentul aviz este valabil 12 luni de la data emiterii.**
23. Avizul este emis în conformitate cu prevederile Ordinului 47/ 2003 al Ministerului Economiei și Comerțului numai pentru amplasamentul obiectivului propus, conform planului anexat și **Certificatului de Urbanism nr. 53 din 15.12.2021, eliberat de Primăria Comunei Turia, județ Covasna.**

Lailla Ducousso El Hima
ȘEF DEPARTAMENT,
DIRECȚIA OPERAȚIONALĂ

DISTRIGAZ SUD REȚELE SRL
Direcția Operațională
Departament Menținanță
Specializată
(1)

Tiberiu Gabriel VATA
Asistent Șef Exploatare

Prezentul aviz este însoțit de următoarele documente:

- plan de situație sc. 1:150;
- Plan GIS-DGSR;
- Tabelul 1 și 2 din NTPEE.

Achitat cu ordin de plata nr. - din dată -, factură nr. 1904890545

Sediul: **MARASESTI 4-6, CORP B, BUCURESTI**
C.I.F: **RO23308833**
Capital social: **76.201.910**
Punct de lucru: **Sf.Gheorghe-Fagaras**
Adresa: **Str. Fabricii nr. 3, Sfintu Gheorghe**
Tel: **021-9376**
Fax: **0213011819**
IBAN: **RO44BRDE450SV39876854500**
Banca: **BANCA ROMANA PENTRU DEZVOLTARE SA**
IBAN: **RO51TREZ7005069XXX002060**
Trezoraria: **TREZORERIA**

C.N.A.I.R. S.A.
Bulevard:GOLESCU DINICU, nr.38, loc:BUCURESTI
CodP:123
Judetul: **Bucuresti**
Cod client: **600003798532**
Cont contr:**2003279022**
Nr.ord.reg.com./an: **J40/552/15.01.20**
C.I.F.: **16054368**
Contul:
Banca:


Factura fiscala nr. 1904890545/28.03.2022**Cota T.V.A.19,00%**

Detalii necesare platii Numar factura: 1904890545 Cod client: 600003798532	Data factura: 28.03.2022	Notificare: 000317472559 Adresa amplasament Jud. CV Loc. TURIA Str. DN Nr. 11C
---	---------------------------------	--

Descriere serviciu	U.M.	Cantitate	Pret unitar (fara T.V.A.)	Valoare LEI	T.V.A. LEI
1	2	3	4	5(3x4)	6
Aviz amplasament complex	BUC	1,000	306,91	306,91	58,31
ACHITAT					

TOTAL DE PLATA (COL.5+COL.6):Valoare
306,91TVA
58,31Total
365,22

Factura fiscala circula fara semnatura si stampila conform prevederilor Codului Fiscal

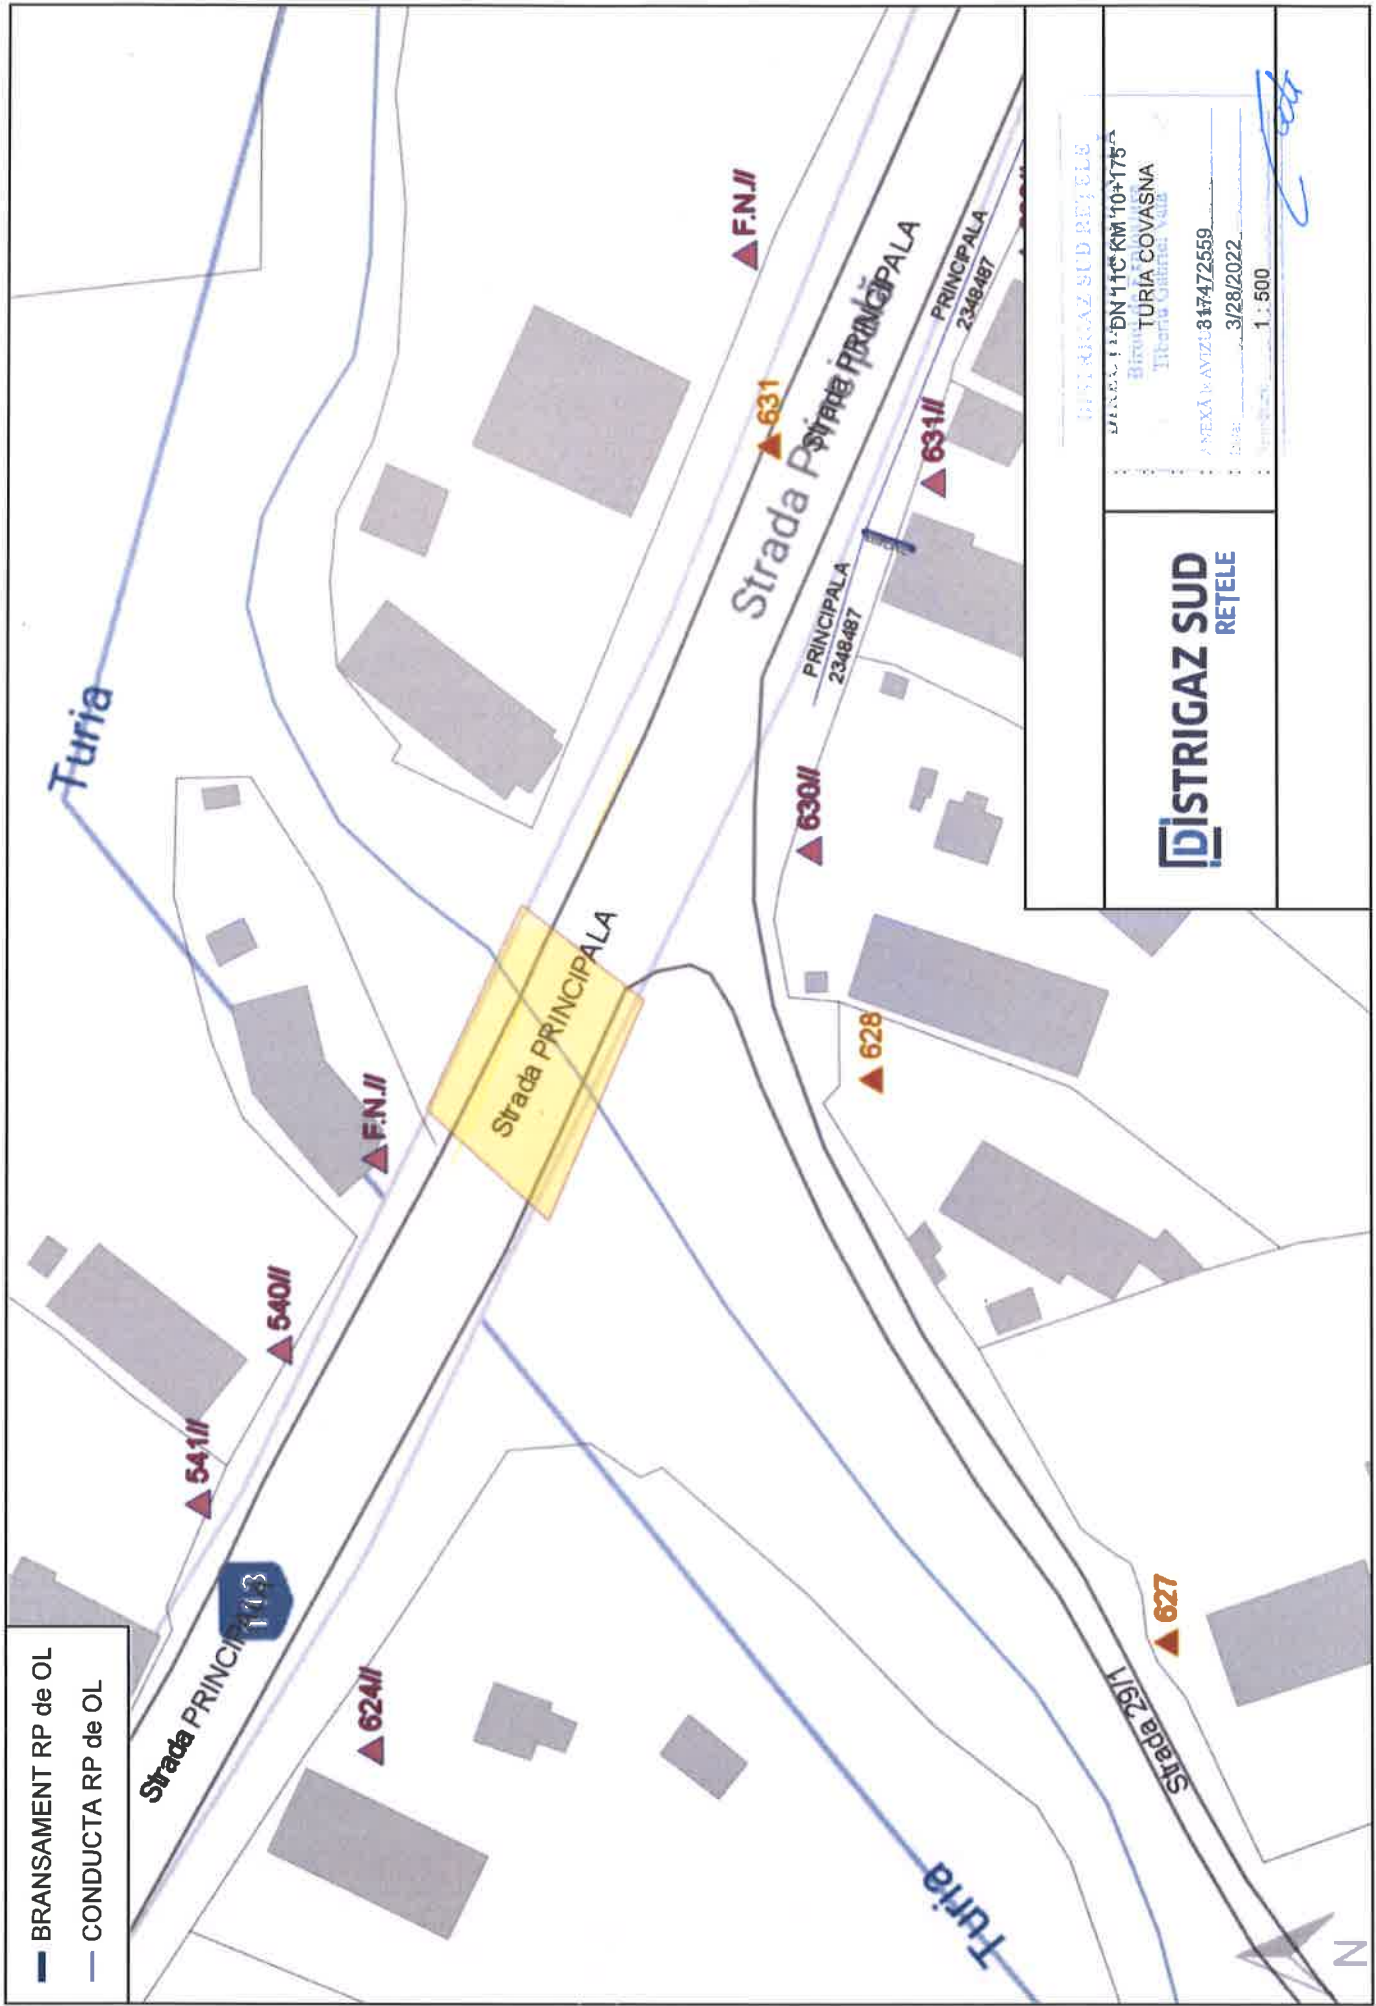

STRIGAZ SUD
RETELE

STRIGAZ SUD RETELE

Strada 115 DN 115 KM 10+175

TURIA COVASNA

Titandu Gaborci Val

ANEXA LA: 317472559

Data: 3/28/2022

1:500

[Signature]

Sc 1:150

BR OL-1"

Access

Târgu Secuiesc

CD OL-3"

Bixad

1A

Platforma din beton

DGSR SRL
317472559
28.03.2022

LEGENDA

- _____ ax drum
 _____ margine carosabil
 _____ construcie
 _____ gard
 _____ sant pământ
 _____ acces
 _____  stulp electric
 _____  stabie
 _____  camion vizitare
 _____  indicator de semnalizare rubiea

BENEFICIAR:

**COMPANIA NAȚIONALĂ DE
ADMINISTRARE A
INFRASTRUCTURII RUTIERE S.A.
CNAIR**

Adresa: Bulevardul Dr. Constantin D. Stancu 1, București, România, 010873
Tel.: 011 341 34 00 / Fax: 011 312 04 04
E-mail: oficiu@cnair.ro

PROJEKTANT GENERAL-

S.C. NV CONSTRUCT S.R.L.
Căp. Năvodna, Str. Băneşcu, nr. 22
C.U.I.: RO58036411
N. Reg. Com. J15N/2002/2000

Pod DN 11C km 10+175, la Tuña

TITLE PROJECT

World Project

Productant:	Ing. Maria Nicotescu
-------------	----------------------

584/2021

Relevan

LYBDA.

FAZA	OBJETO	SUBJECT	NÚMERO
------	--------	---------	--------

Mar 2022

AV	01	PD01	GD1
----	----	------	-----