
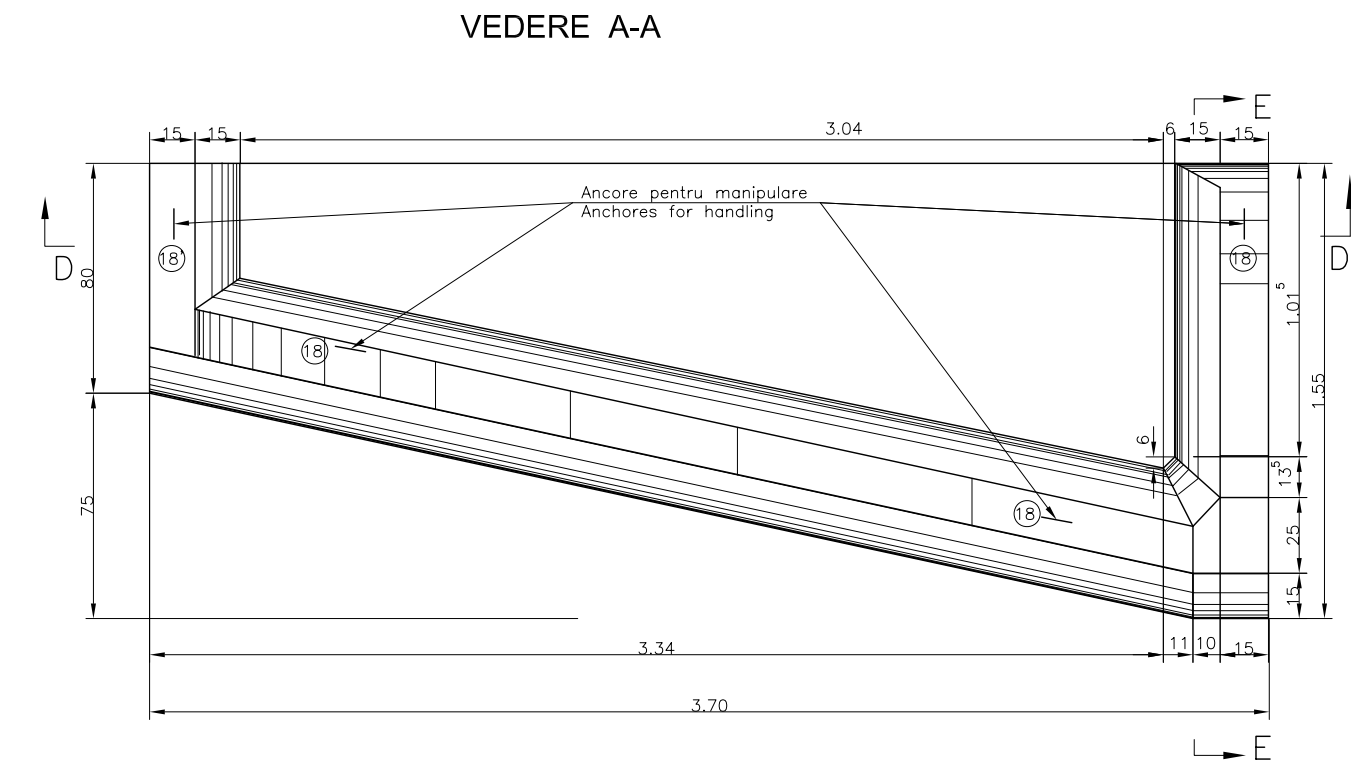
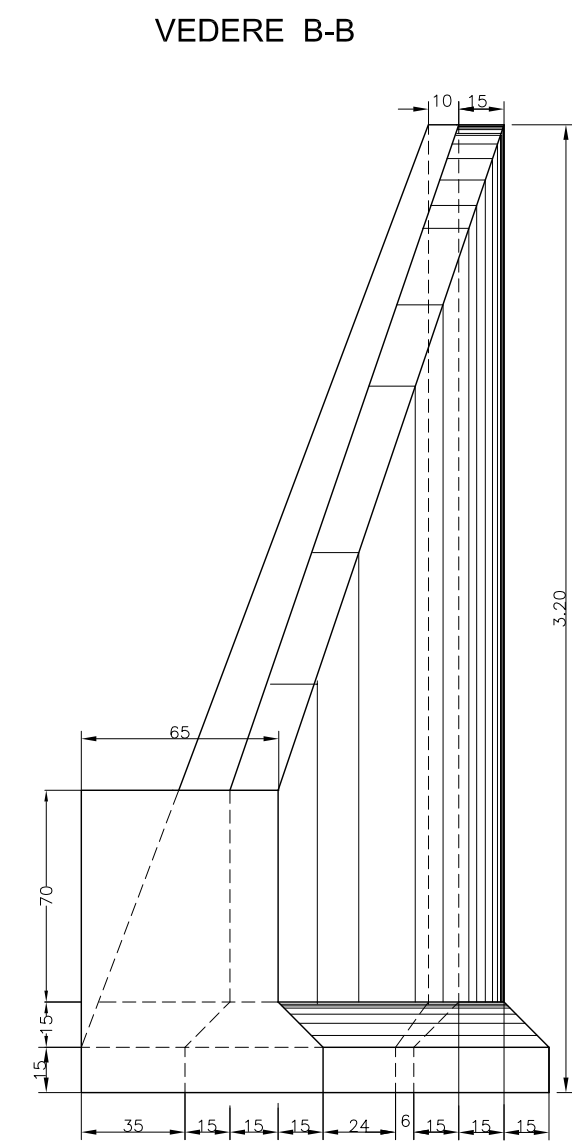
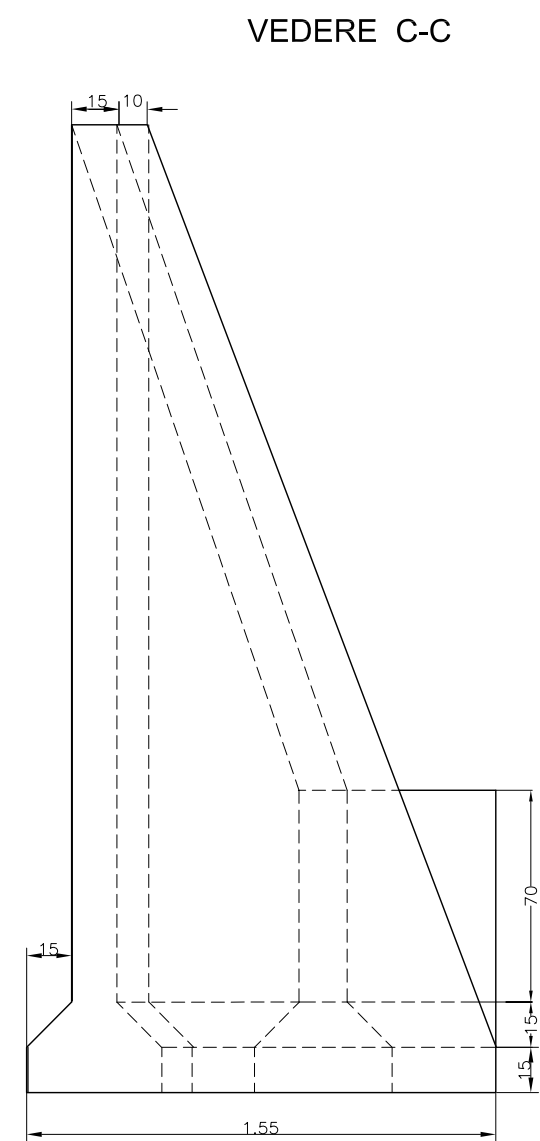


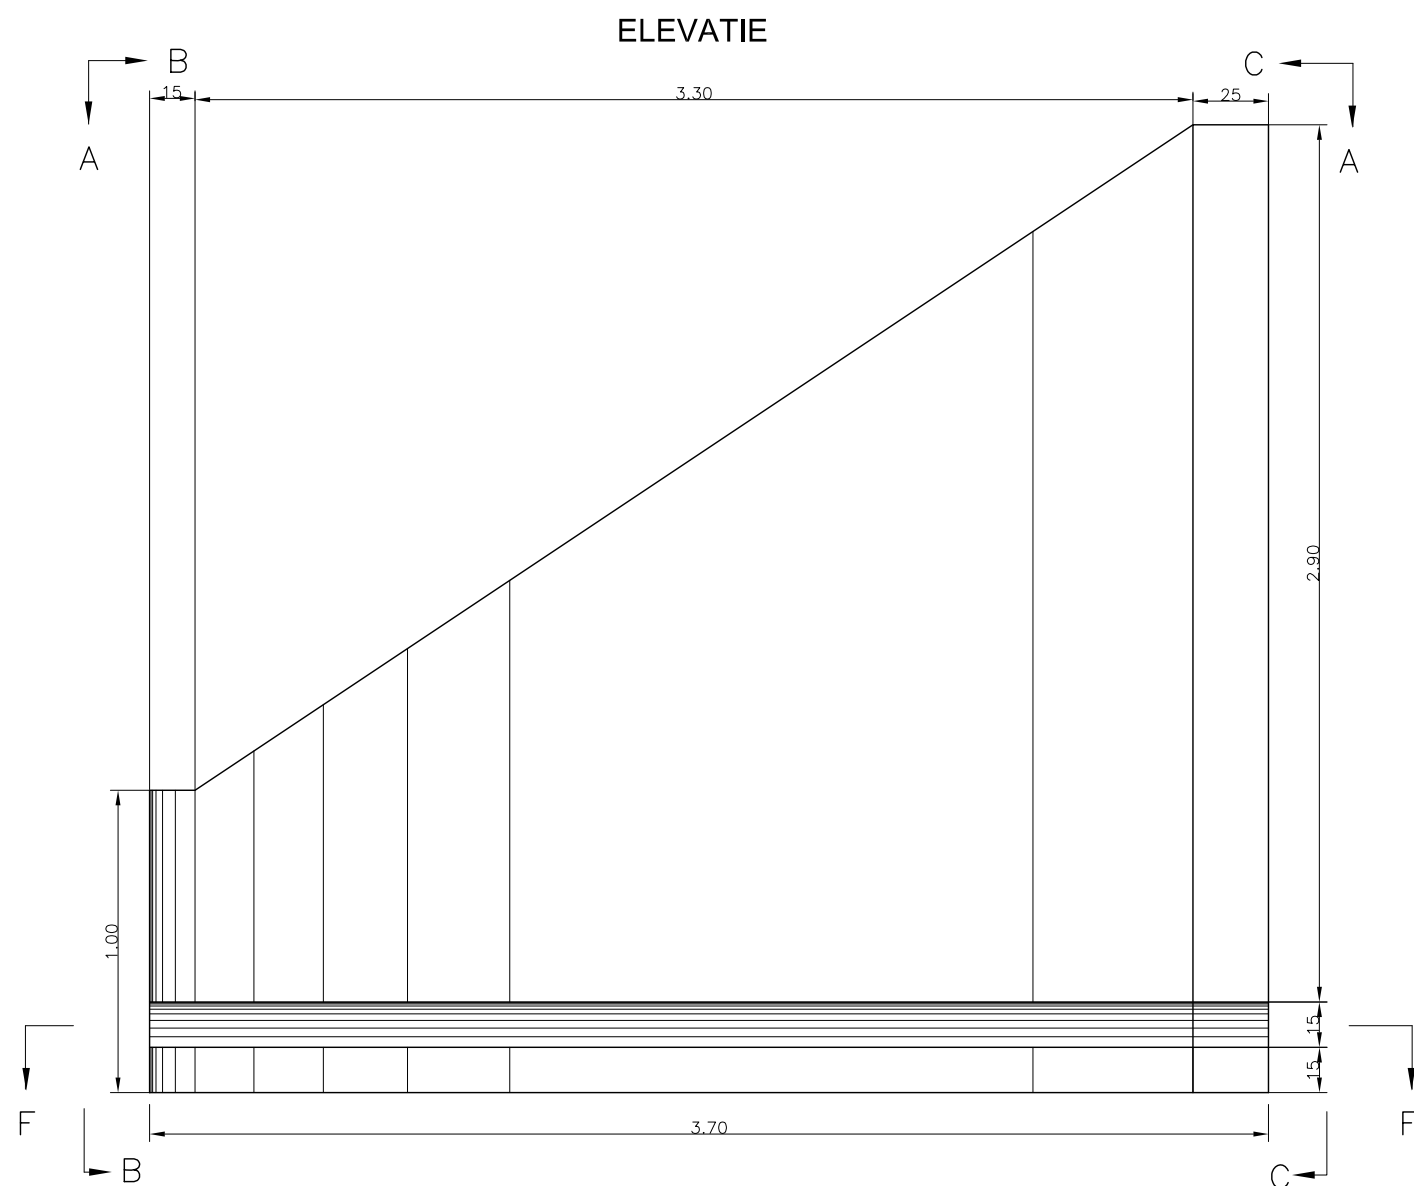

- NOTA:
1. Fetele interioare ale peretilor si fata superioara se izoleaza pe santier cu emulsie cationica
 2. Pentru manevrare si montare se folosesc cele 4 ancore $\varnothing 16$
 3. Aripa se aseaza pe blocul de fundatie nivelata prin intermediul unui mortar de poza M100 de 1 cm grosime.
 4. Clasa de precizie CP8

BETON	C18/22,5
CLASA DE EXPUNERE	2b
GRAD DE IMPERMEABILITATE (min)	P8
GRAD DE GELIVITATE (min)	G100
CEMENT TIP	I 32.5 (R); IIA-S 32.5 (R)
RAPORT APA/CIMENT(max)	0.45

Beton (mc)	C20/25	2.10
Otel (kg)	OB37	280.00
Cofraj (mp)		27.20
Greutate (t)		5.25
Strat acoperire (cm)		2.50

ARIPA PREFABRICATA TIP A3 - COFRAJ
SC 1:25