


Consolidare cu micropiloti km 9+030 - 9+130

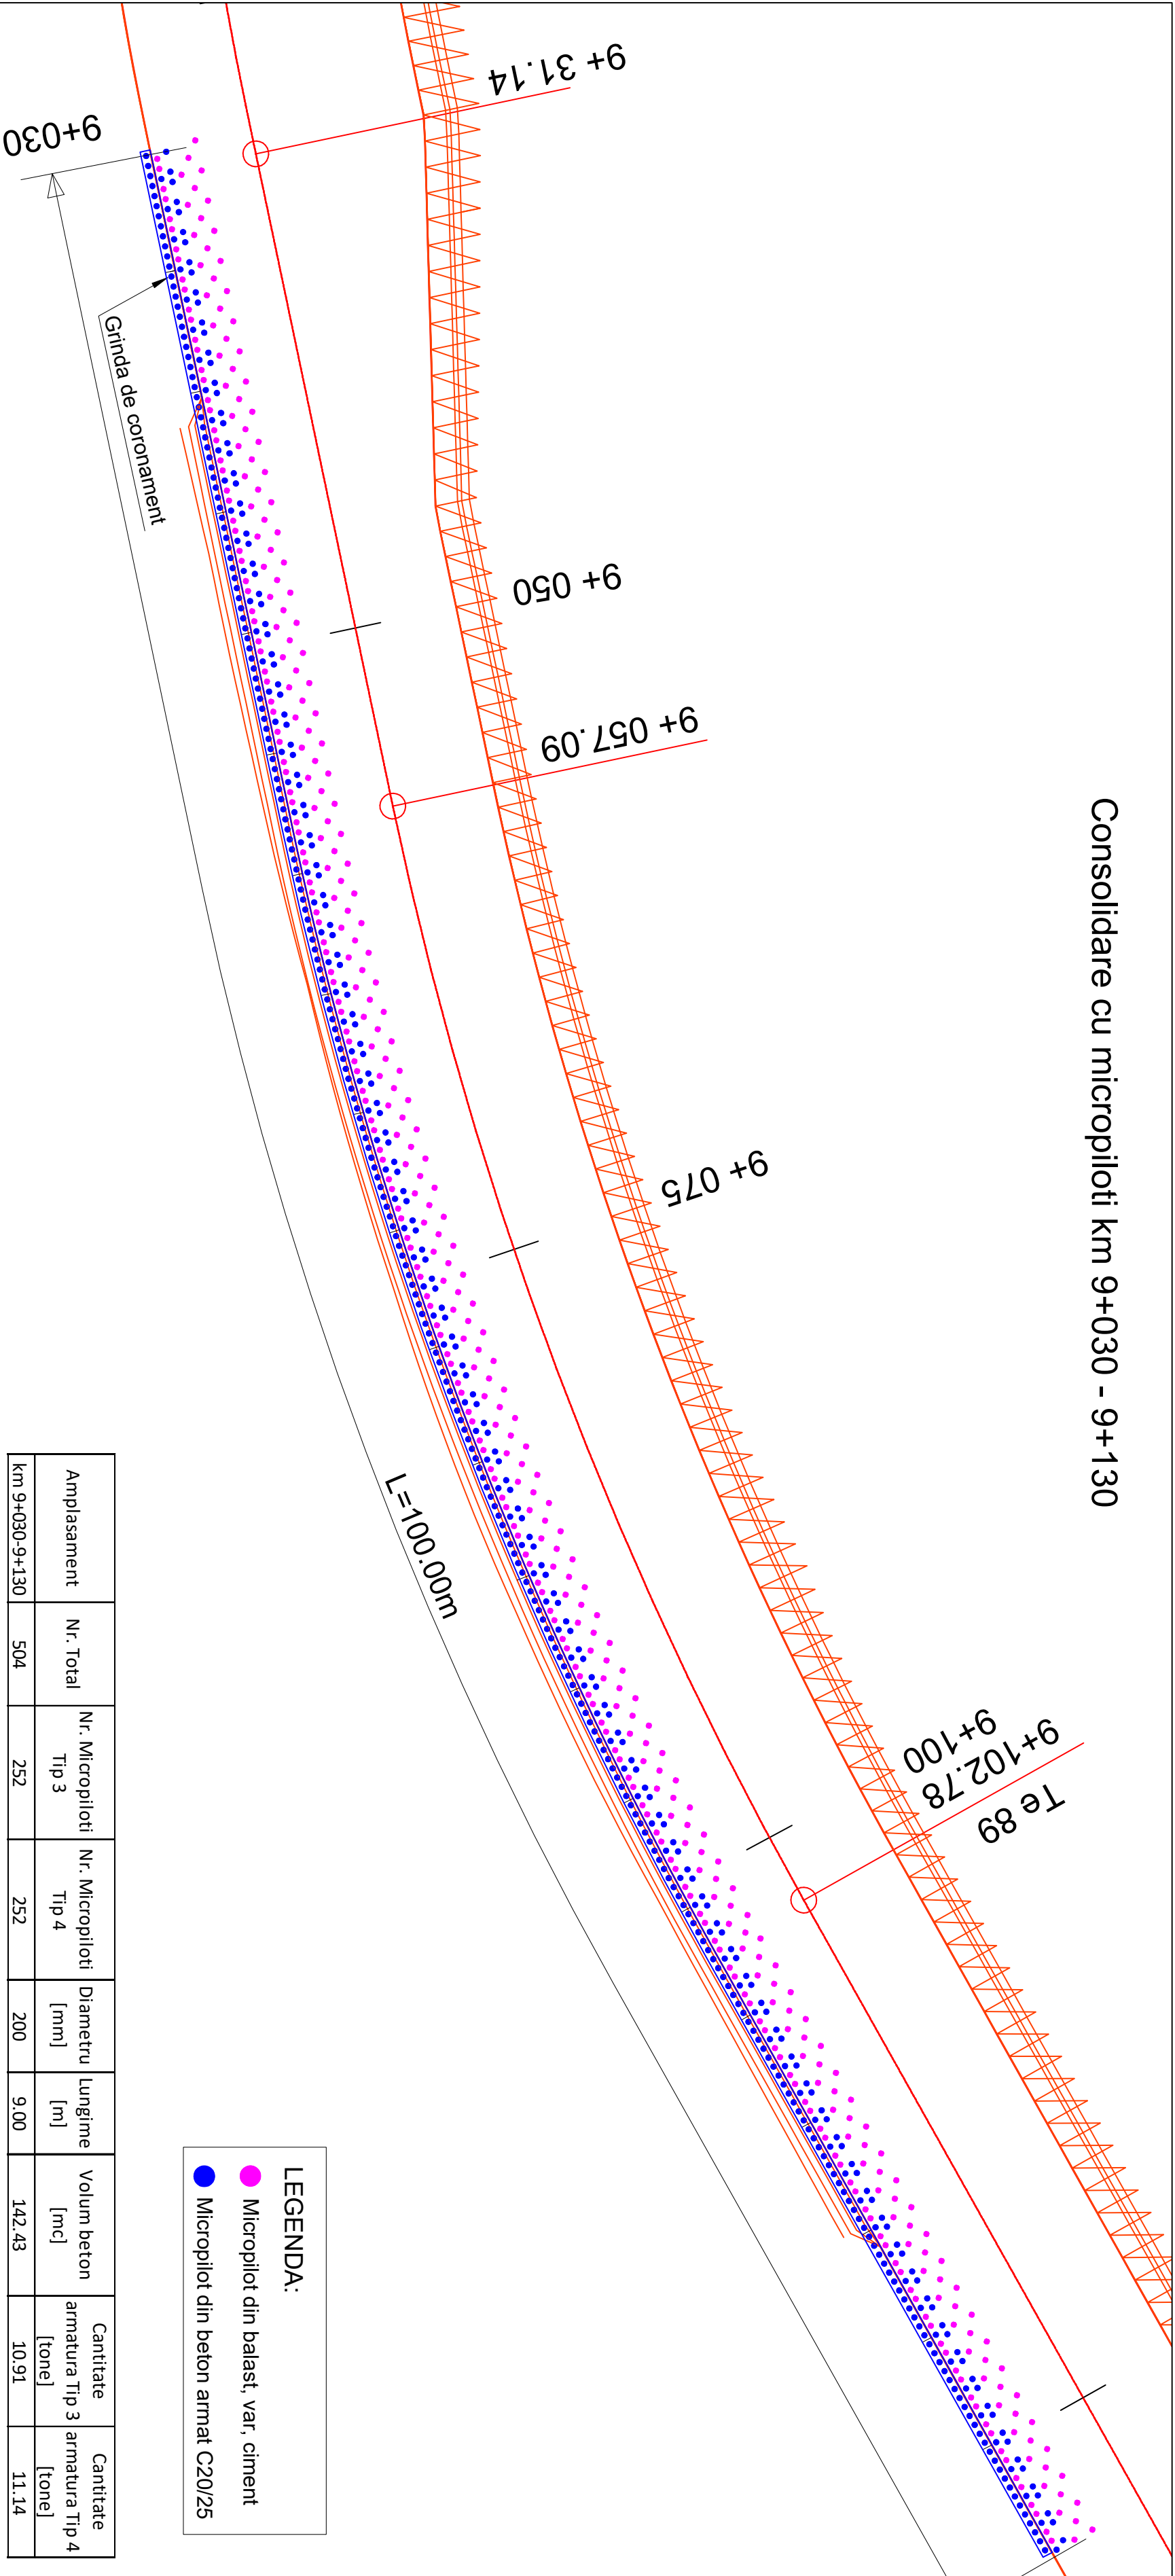


LEGENDA:

- Micropilot din balast, var, ciment
- Micropilot din beton armat C20/25

Amplasament	Nr. Total	Nr. Micropiloti Tip 3	Nr. Micropiloti Tip 4	Diametru [mm]	Lungime [m]	Volum beton [mc]	Cantitate armatura Tip 3 [tone]	Cantitate armatura Tip 4 [tone]
km 9+030-9+130	504	252	252	200	9.00	142.43	10.91	11.14

INVESTITOR		TITLU PROIECT		VERIFICATOR PROIECT		Ing. Predescu Ion		LUCRARI DE DRUM	
COMPANIA NATIONALA DE ADMINISTRARE A INFRASTRUCTURII RUTIERE		Expertiza tehnico-contabila a lucrarilor de stabilizare a versantului si a lucrarilor de drum, pe sectorul de la km 6+000 - km 12+000, aferente Contractului de Lucrari POST/2010/2/004/02		SEF PROIECT		Ing. Cosmin Duma		Consolidare cu micropiloti km 9+030 - km 9+130	
PROIECTANT		"Reabilitare DN 1H, Zalău - Alesd, km 0+000 - km 26+510". "Realizare Proiect Tehnic si elaborare tehnica in vederea atribuirii unui contract de executie lucrari"		PROIECTAT		teh. Carmen Vian			
VIA PONTÉ ROM SRL		Data: OCTOMBRIE 2017		VERIFICAT		Ing. Alexandru Popa			
		COD CONTRACT 92/14250/28.02.2017		Data: OCTOMBRIE 2017		Scara:		FAZA PROIECT TEHNIC SISTEMUL DE EXECUTIE	
				P		T		D	
				E		PS		0	
				0		3		0	

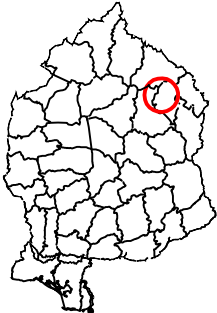

Harta chie