


INTERVENTIA: B3- INLOCUIREA IMBRACAMINTII DE PE TROTUARE


Articolul acoperă următoarele activități:

- scarificarea și îndepărtarea stratului de uzură existent;
- încărcarea și transportul materialelor rezultate în urma demolării la o zonă aprobată de depozitare;
- curățarea și îndepărtarea oricăror materiale desprinse (neaderente la suprafața de beton) prin sablare;
- achiziția, transportul, depozitarea și manipularea tuturor materialelor și echipamentelor aferente;
- efectuarea testelor in situ de adezivitate a membranei, cu frecvența necesară;
- execuția stratului de bază din beton (numai în cazul viaductelor);
- asigurarea etanșeității, prin realizarea continuității la capetele hidroizolației, recurgandu-se la materiale elastice specifice;
- așternerea unui strat de uzură cu grosimea din 20 mm, inclusiv pregătirea suprafeței prin aplicarea stratului de amorsă din emulsie bituminoasă;
- efectuarea unor verificări ulterioare execuției, pentru a se asigura că aceasta s-a realizat conform proiectului.

DEGRADARI:

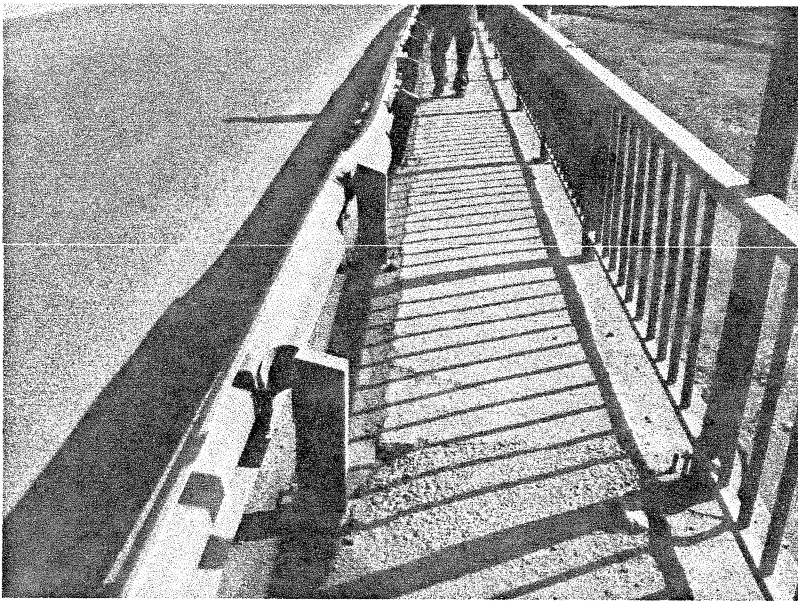


Imbracamintea asfaltica deteriorata

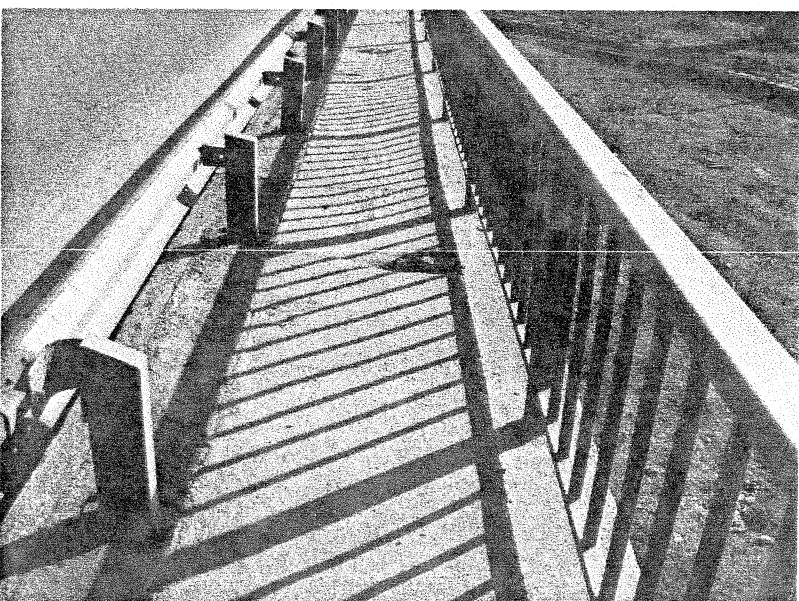


Gauri mari in asfalt pe trotuare

DISPOZITIE GENERALA

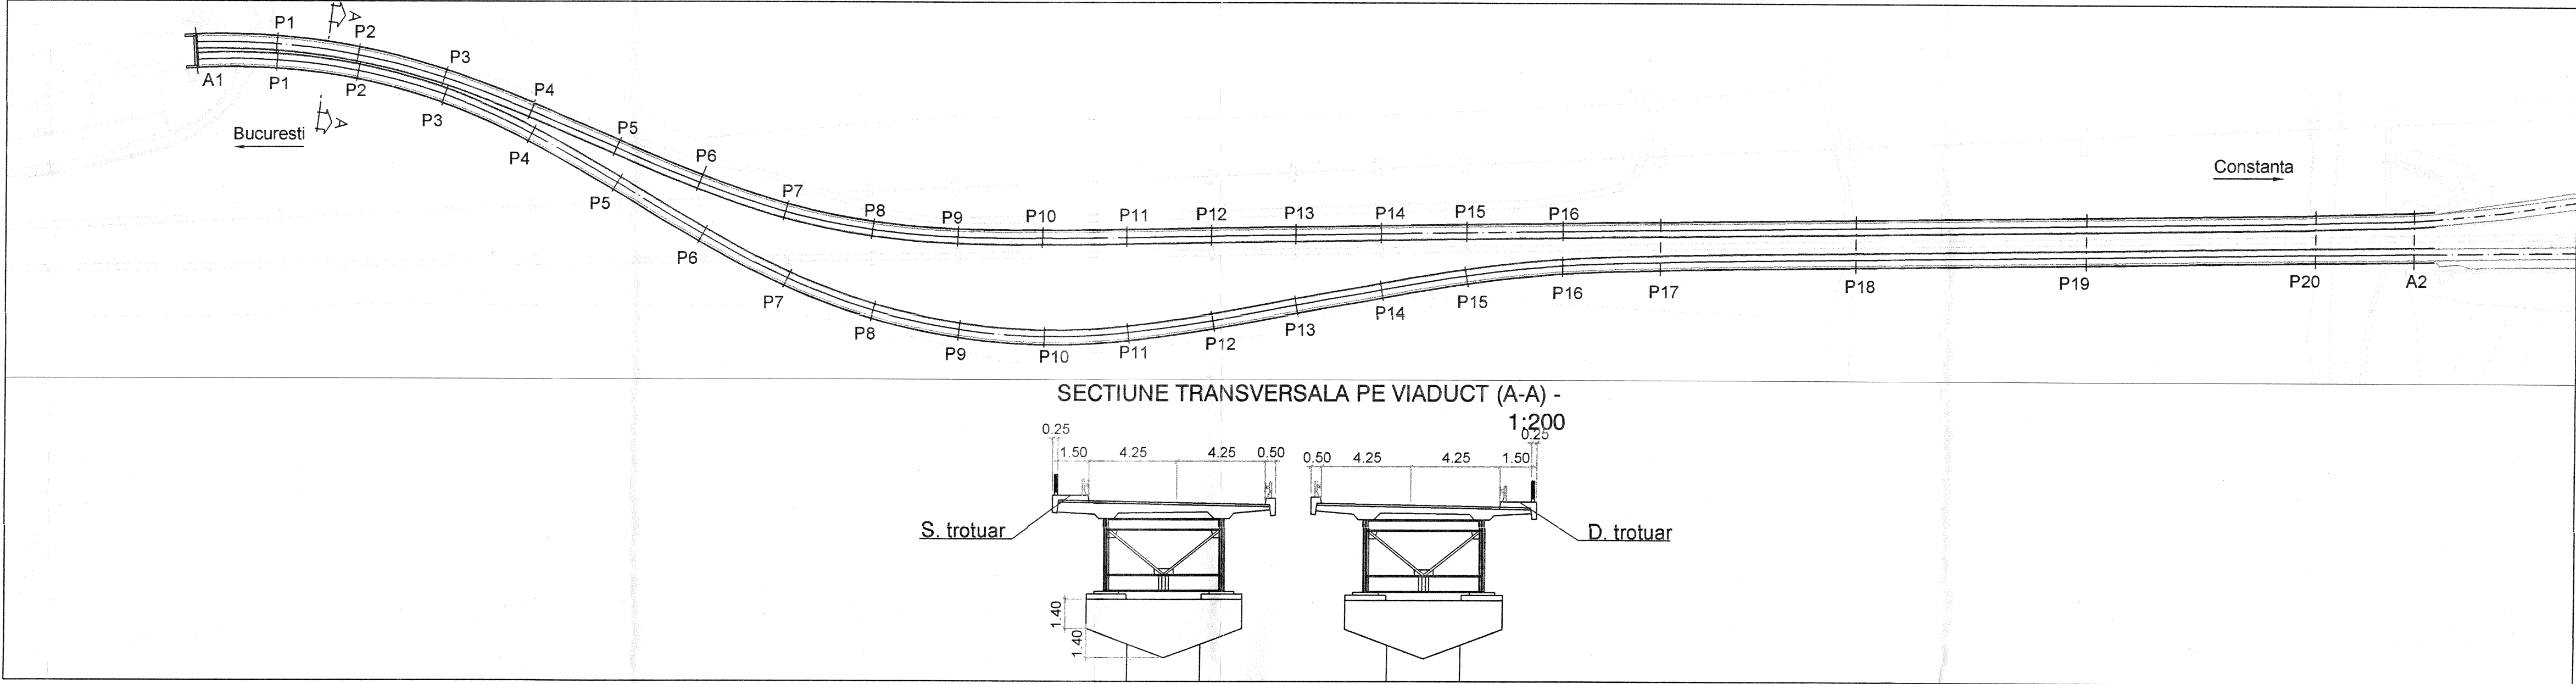


DETALII INTERVENTIE

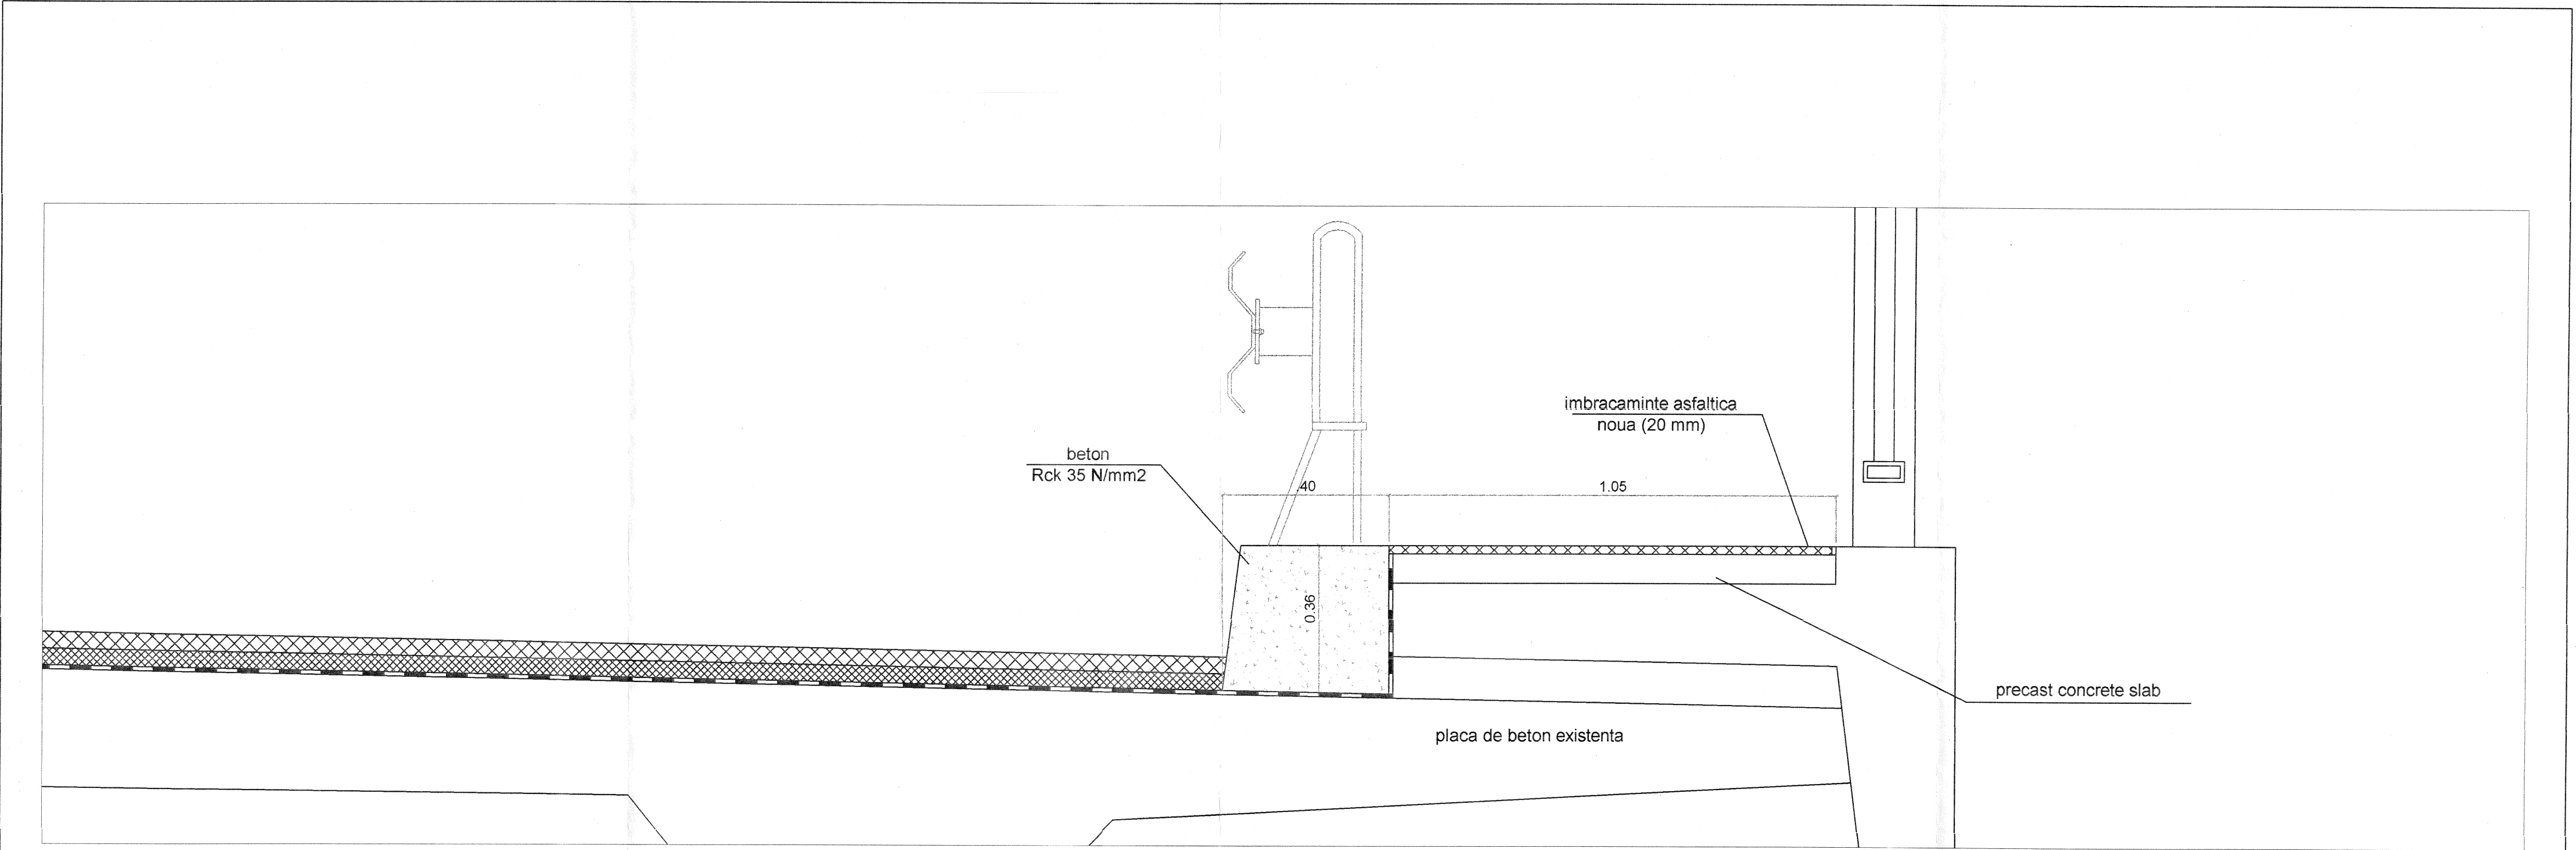

DETALII TROTUARE PROIECTATE PE VIADUCT- 1:10


Straturile de asfalt si sistemul de hidroizolatie sunt specificate in SPECIFICATIILE TEHNICE.

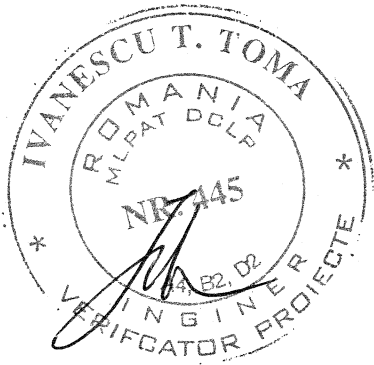

CODIFICAREA LUCRARILOR


CODE	LUCRARI DE INTRETINERE SI REABILITARE	B1	B2	B3	B4	B5	B6	B7	B8	B9	B10
REPARATII FINISAJE SI INLOCUIRE MOBILIER RUTIER											
A1	Vopsirea parapetului pietonal										
A2	Inlocuirea parapetului pietonal										
A3	Inlocuirea parapetului directional										
A4	Inlocuirea echipamentelor electrice										
A5	Inlocuirea dalei trotuarelor										
IMBRACAMINTE RUTIERA											
B1	Inlocuirea imbracamintii rutiere de pe carosabii si a hidroizolatiei										
B2	Reabilitarea sistemului de drenaj superficial la nivelul caii pe pod										
B3	Inlocuirea imbracamintii de pe trotuare										
B4	Inlocuirea rosturilor de dilatație										
B5	Inlocuirea aparatelor de reazem										
REPARATII LA ELEMENTELE DIN BETON											
C1	Reparatii la dalele tablierului										
C2	Reparatii la grinzile din beton precomprimat										
C3	Reparatii la riglele pilor										
C4	Reparatii la pile										
C5	Reparatii la pilonii podului										
C6	Pretensionarea										
C7	Inlocuirea suprastructurii										
LUCRARI LA ELEMENTELE METALICE											
D1	Vopsirea structurilor metalice										
D2	Intretinerea buloanelor de fixare										
D3	Consolidarea buloanelor										
D4	Reabilitarea podului rulant de inspectie si a sinelor										
TERASAMENTE											
E1	Repararea moloanelor										
E2	Repararea conexiunii dintre structura si rampa										
E3	Repararea sferurilor de con										
E4	Repararea sistemului de colectare a apelor pluviale										
E5	Consolidarea malurilor										

INVESTITOR

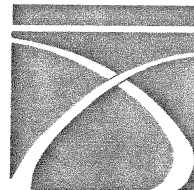

COMPANIA NATIONALA DE AUTOSTRAZI SI DRUMURI NATIONALE DIN ROMANIA

PROIECTANT

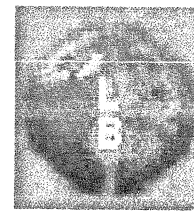

LOUIS BERGER GROUP inc.

MINISTERUL TRANSPORTURILOR SI INFRASTRUCTURII
VIZAT SPRE APROBARE
Nr. 607 din 31.07.2012
Proiectant

SERVICII DE PROIECTARE SI SUPERVIZARE A LUCRARILOR
LA 10 PODURI DIN REGIUNEA DOBROGEA


D.T.A.C.

B07-PODUL A2 CERNAVODA

DD - B07 - 08

SEF PROIECT

Vittorio Ascoli

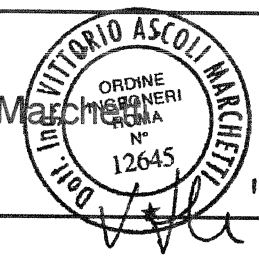

IMBRACAMINTE RUTIERA

CONSULTANT

SOLIDUS s.r.l. - Roma Italia
Francesco Del Tosto
Romano Tucci

B3

Inlocuirea imbracamintii de pe trotuare

scara	observati	denumire	DD - B07 - 02	desenat	verificat	CP	APROBAREA AUTORIT
data	rev.	titlul reviziei		SOLIDUS	ASCOLI		
08 sept 2008	0	issue					
mart 2011	1	issue		ASCOLI	WU		
april 2011	2	issue					
Proiect Nr. FT847							
Referat verificare Nr. 97/476 din 21 Iunie 2011							