


AMPLASAMENT 'FATA DEALULUI' PE HARTA TOPOGRAFICA

SCARA 1:25000

Amplasament "Fata Dealului"

PLAN DE SITUATIE DEPOZIT TEMPORAR HCH

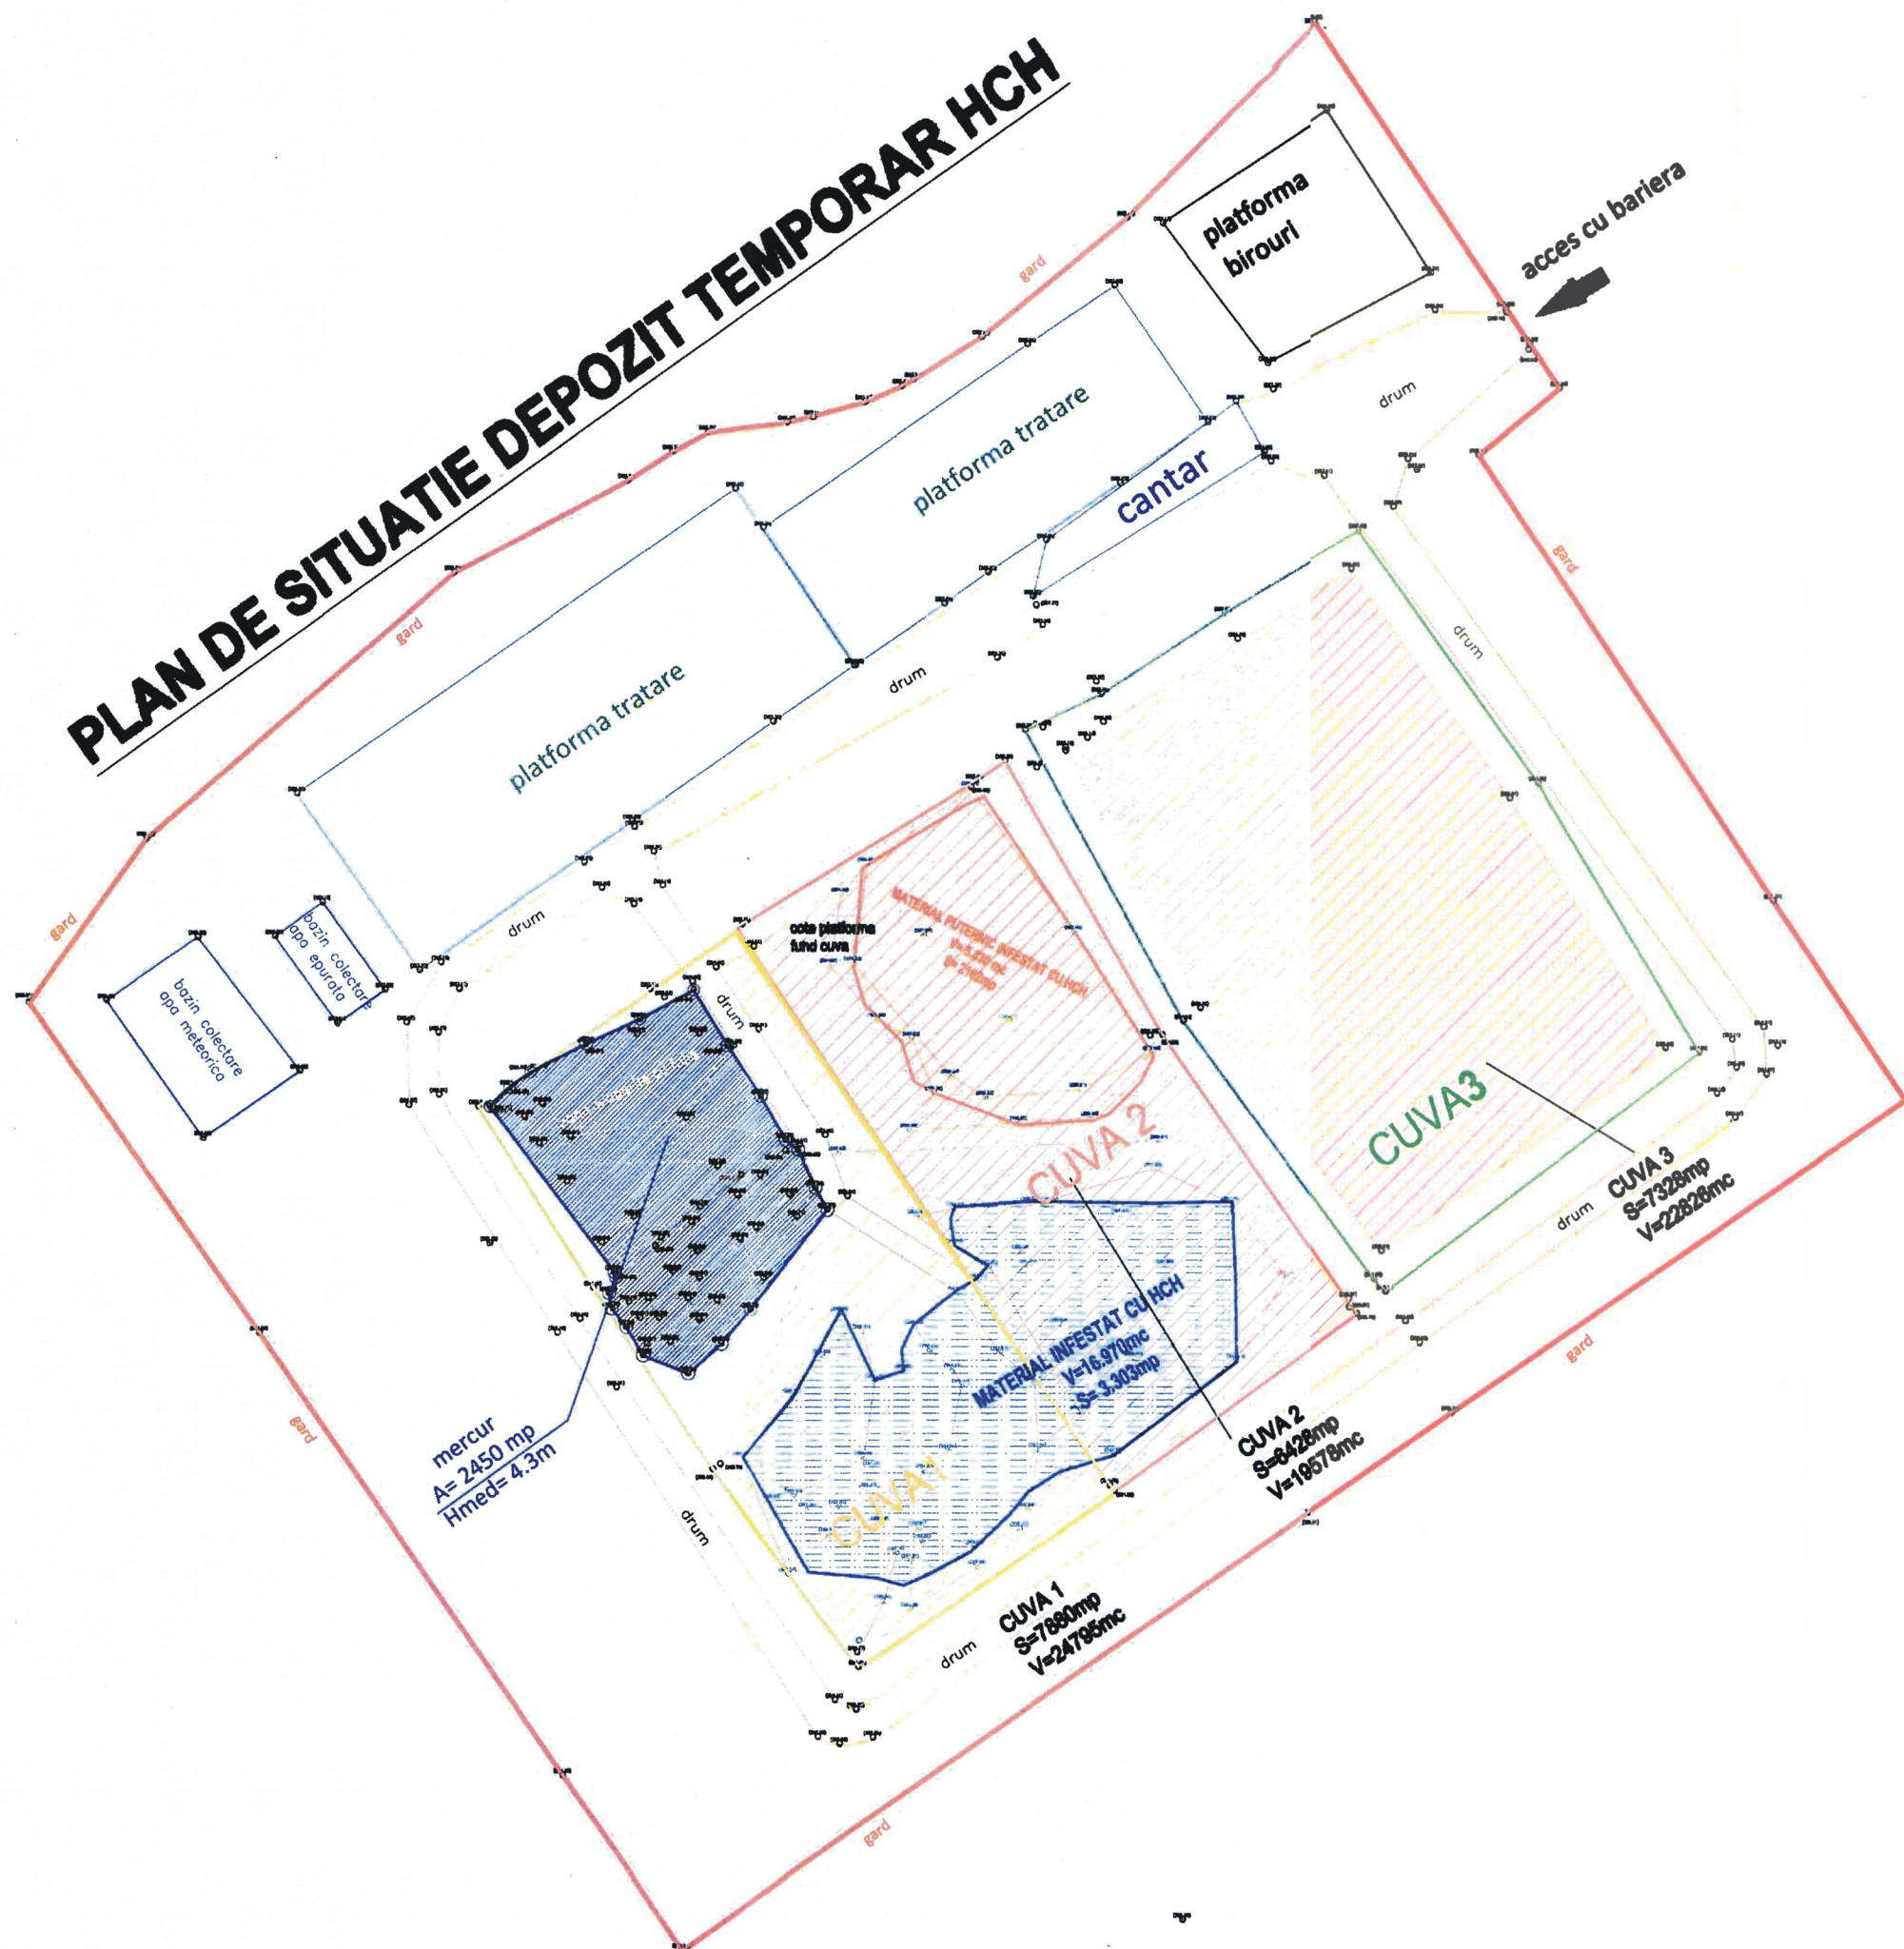

Numar contract: 44648/3.07.2013
 Servicii de consultanta pentru identificarea sursei de
 finantare si pregatirea documentatiei de atribuire pentru
 decontaminarea solului contaminat cu hexaclorociclohexan
 (HCH) si mercur (Hg), rezultat din eliberarea
 amplasamentului Autostrazi Brasov-Cluj-Bors, sector 2B,
 km 10+500 si depozitat temporar in depozitul de la Fata
 Dealului, com. Moldovenesti, jud. Cluj

BENEFICIAR:
 Compania Nationala de Autostrazi si
 Drumuri Nationale din Romania

PROIECTANT GENERAL
SC EPMC CONSULTING SRL
 strada Fagulului, nr. 79-81A, Cluj-Napoca, CLUJ
 Tel/Fax.: +4 0264 411 894

LISTA SEMNATURI:

DIRECTOR:	Cristina CORPODEAN
LIDER DE ECHIPA:	Alexandru DIMACHE
DESENAT	Catalin MIC
PROIECTAT	Catalin MIC
PROIECTAT	Adriana BOCIAN
VERIFICAT	Radu CARHAT


DENUMIRE PLANSA:

Plan de situatie depozitul temporar de
 deseuri periculoase de la Fata Dealului,
 com. Moldovenesti, jud. Cluj

DATA:
 12.09.2013

PS-HCH-SF

PLAN DE SITUATIE DEPOZIT TEMPORAR HCH

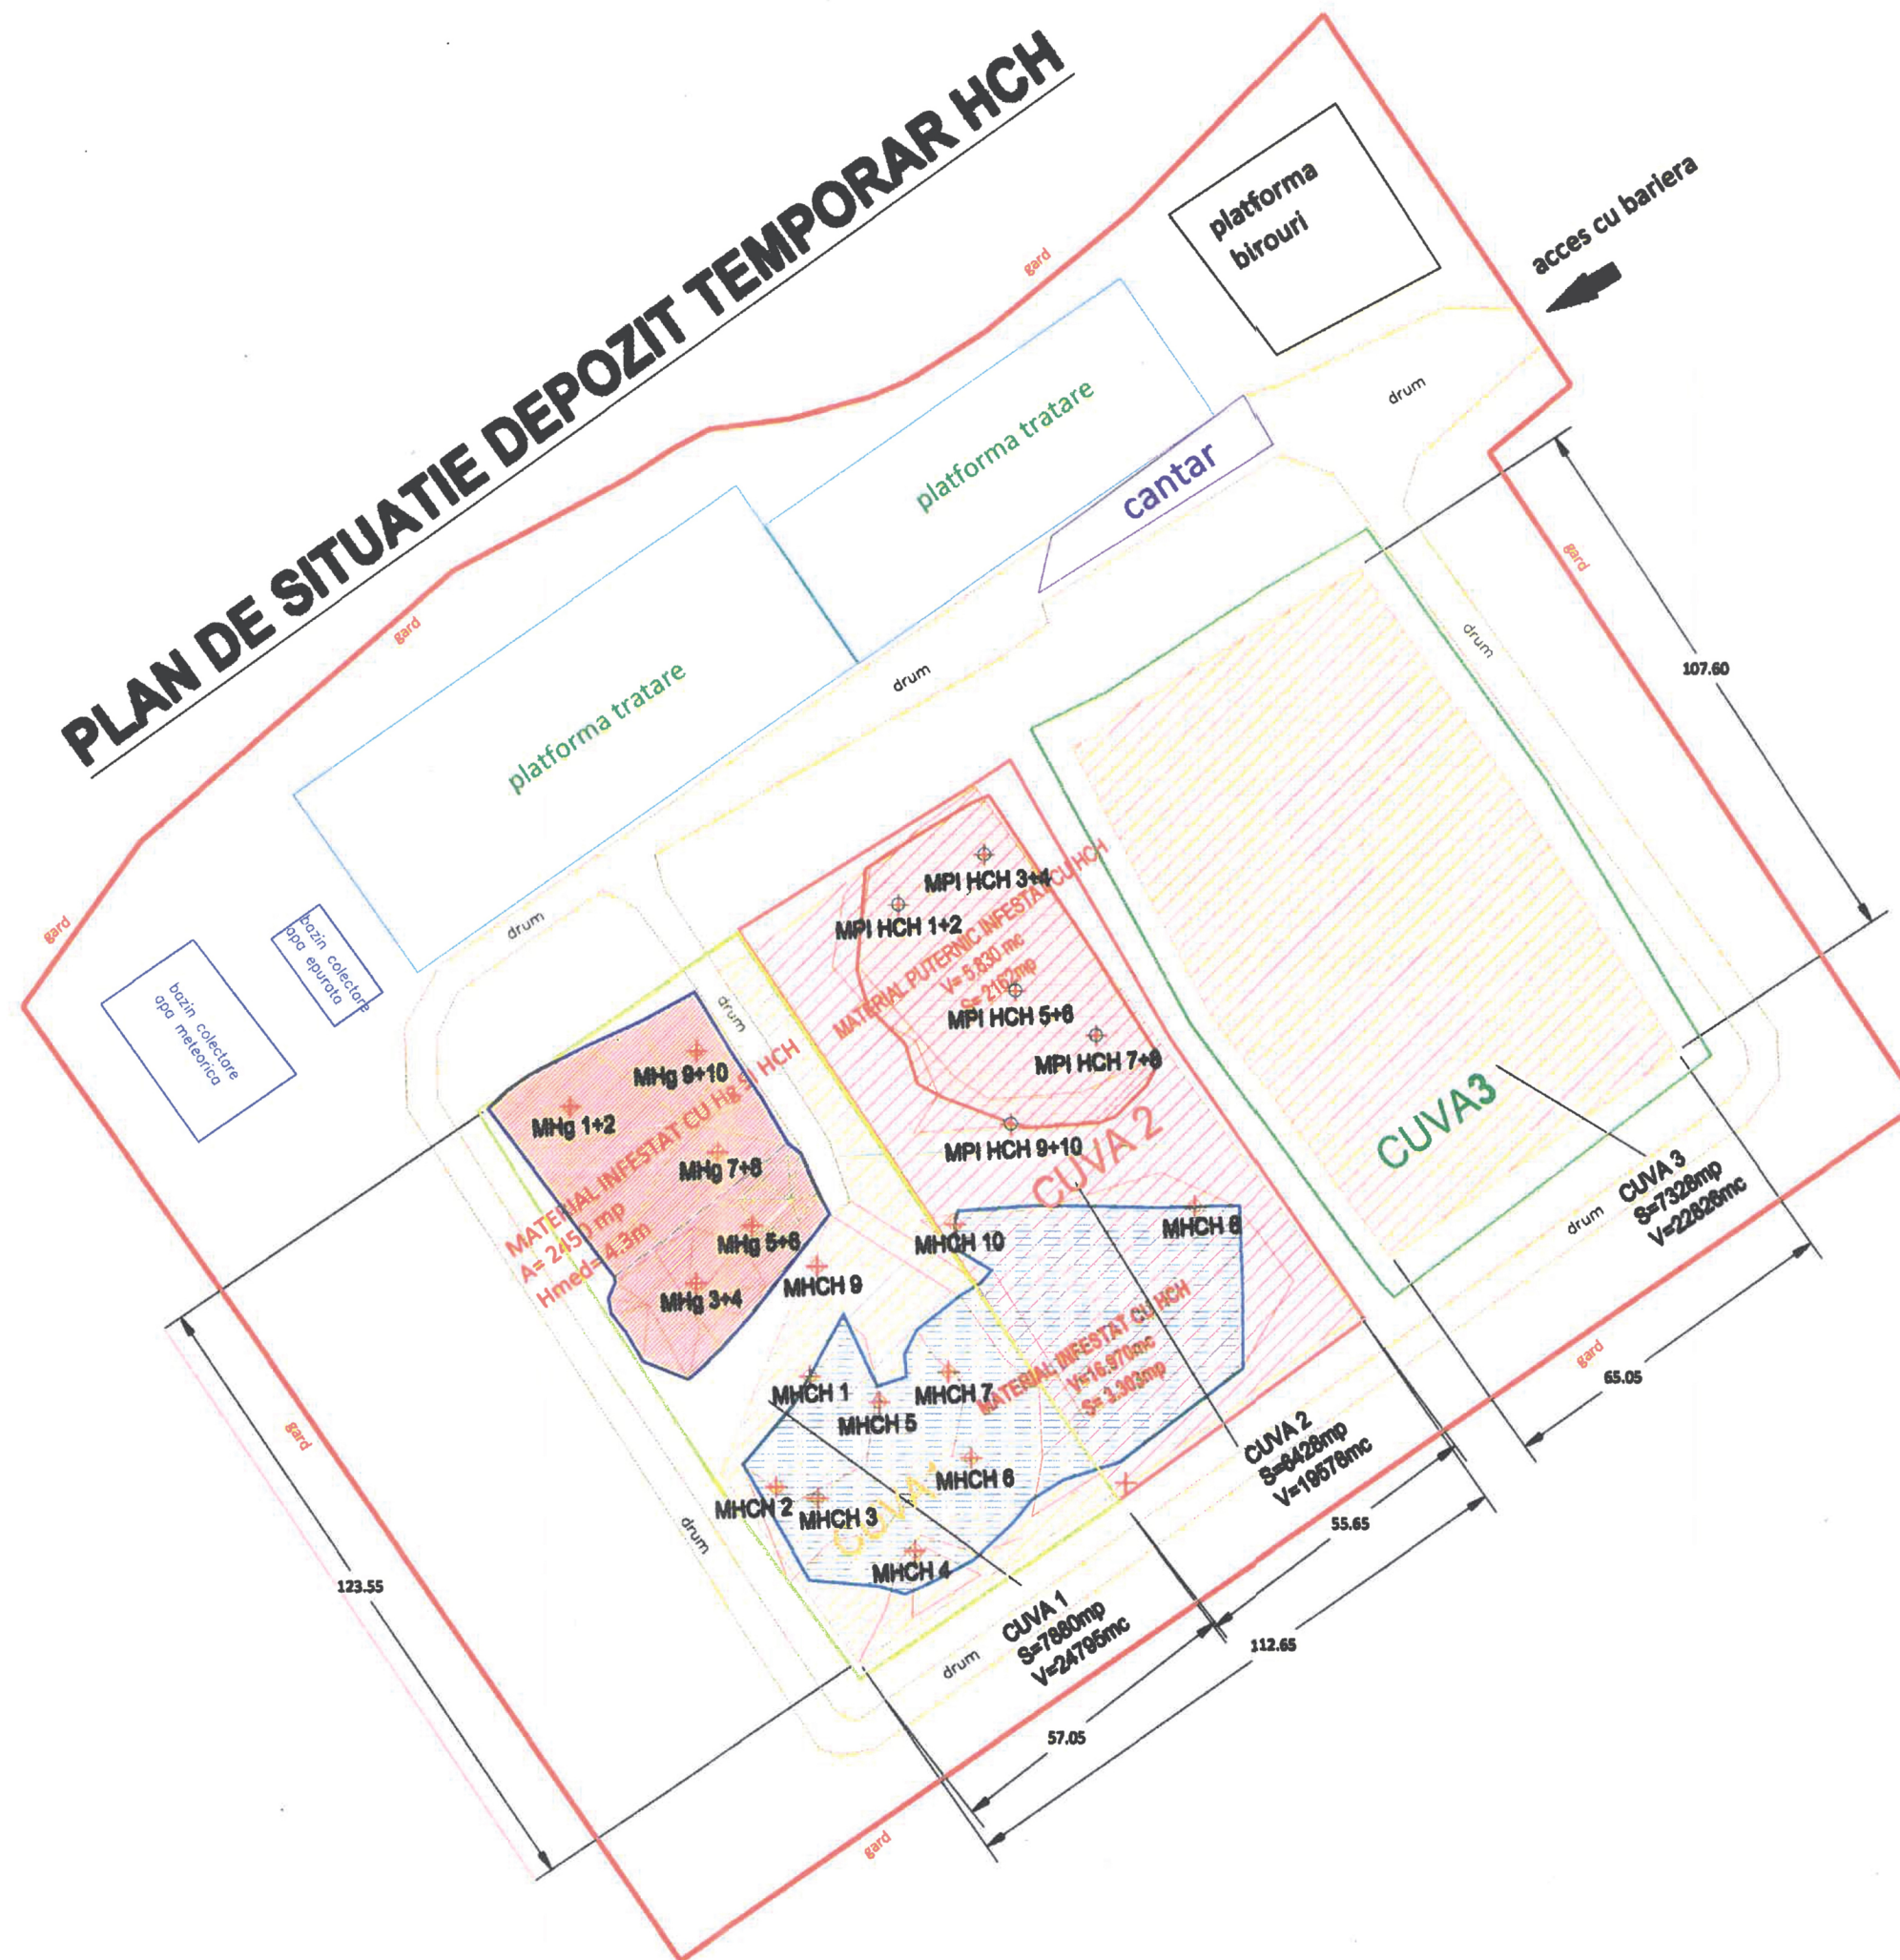

Numar contract: 44648/3.07.2013
 Servicii de consultanta pentru identificarea sursei de
 finantare si pregatirea documentatiei de atribuire pentru
 decontaminarea solului contaminat cu hexaclorociclohexan
 (HCH) si mercur (Hg), rezultat din eliberarea
 amplasamentului Autostrazi Brasov-Cluj-Bors, sector 2B,
 km 10+500 si depozitat temporar in depozitul de la Fata
 Dealului, com. Moldovenesti, jud. Cluj

BENEFICIAR:
**Compania Nationala de Autostrazi si
 Drumuri Nationale din Romania**

PROIECTANT GENERAL
SC EPNC CONSULTING SRL
 strada Fagului, nr. 79-81A, Cluj-Napoca, CLUJ
 Tel/Fax.: +4 0264 411 894

LISTA SEMNATURI:

DIRECTOR:	Cristina CORPODEAN
LIDER DE ECHIPA:	Alexandru DIMACHE
DESENAT	Catalin MIC
PROIECTAT	Catalin MIC
PROIECTAT	Adriana BOCIAN
VERIFICAT	Radu CARHAT



DENUMIRE PLANSA:

**Plan prelevare probe sol contaminat cu
 HCH situat in depozitul temporar de
 deseuri periculoase de la Fata Dealului,
 com. Moldovenesti, jud. Cluj**

DATA:
 12.09.2013

PPP-HCH-SF