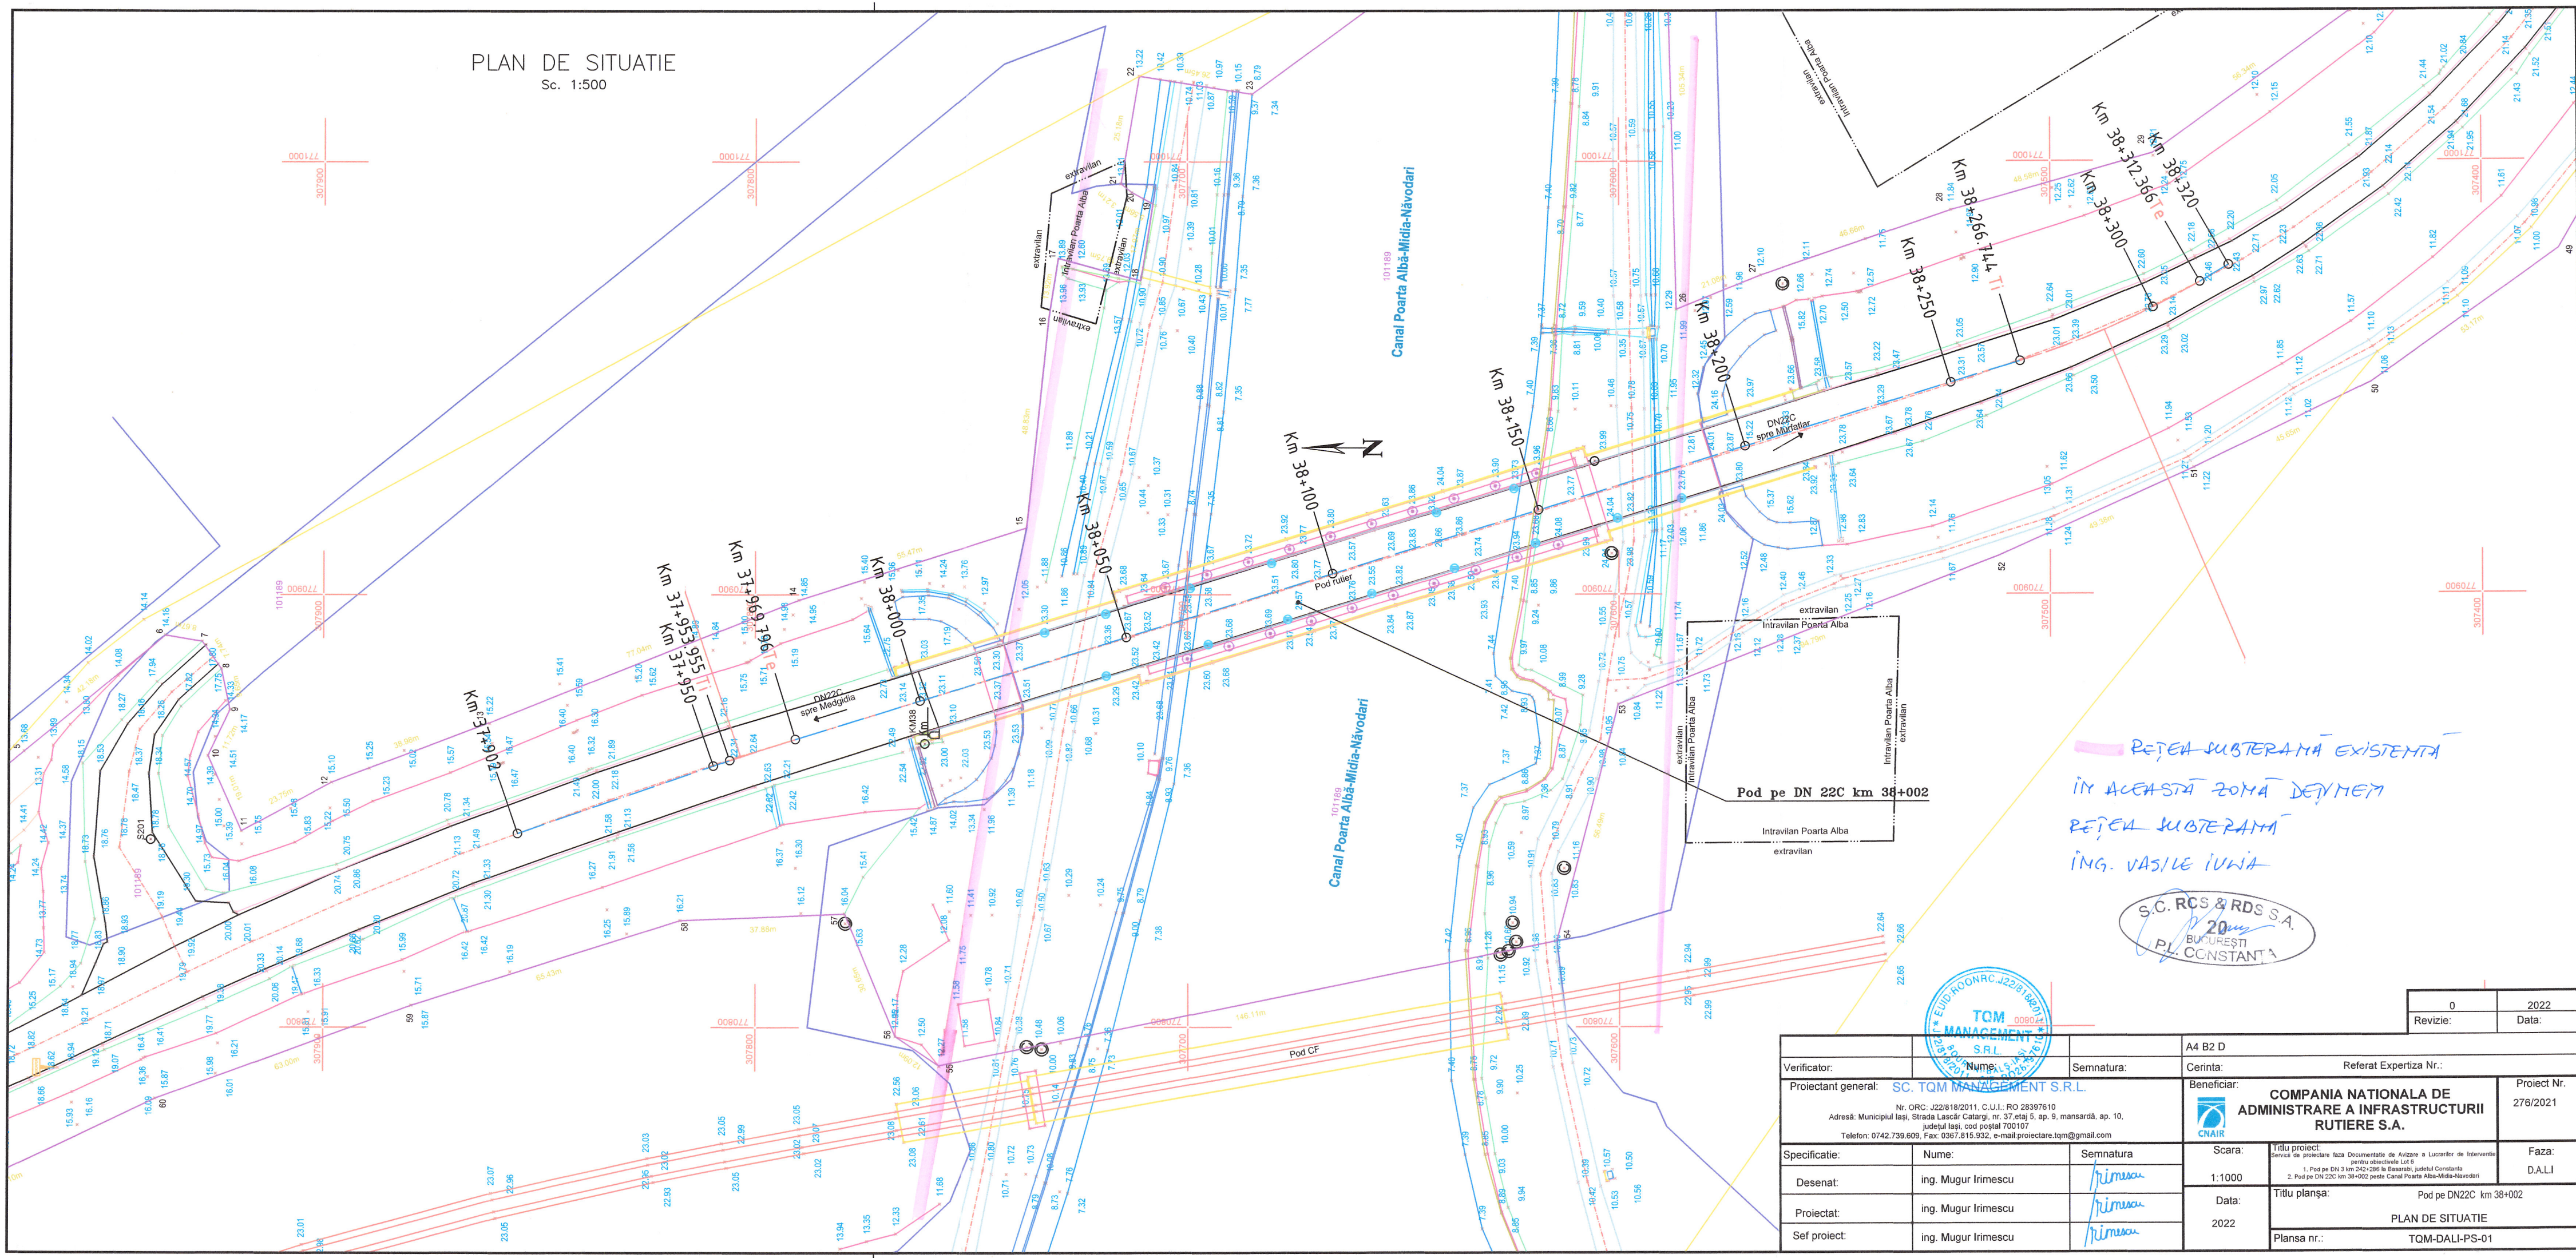
PLAN DE SITUATIE

Sc. 1:500


Km 38+100
Km 38+050
Km 38+000
Km 37+969,796
Km 37+953,955
Km 37+950
Km 37+900
Km 38+150
Km 38+200
Km 38+250
Km 38+266,744
Km 38+300
Km 38+320
Km 38+372,366
Pod pe DN 22C km 38+002
Pod CF
Pod Tuțler
DN22C spre Mereteu
DN22C spre Murfatlar
DN22C spre Medgidia
Canal Poarta Alba-Midia-Navodari
Intravilan Poarta Alba
extravilan
Intravilan Poarta Alba extravilan
extravilan Intravilan Poarta Alba