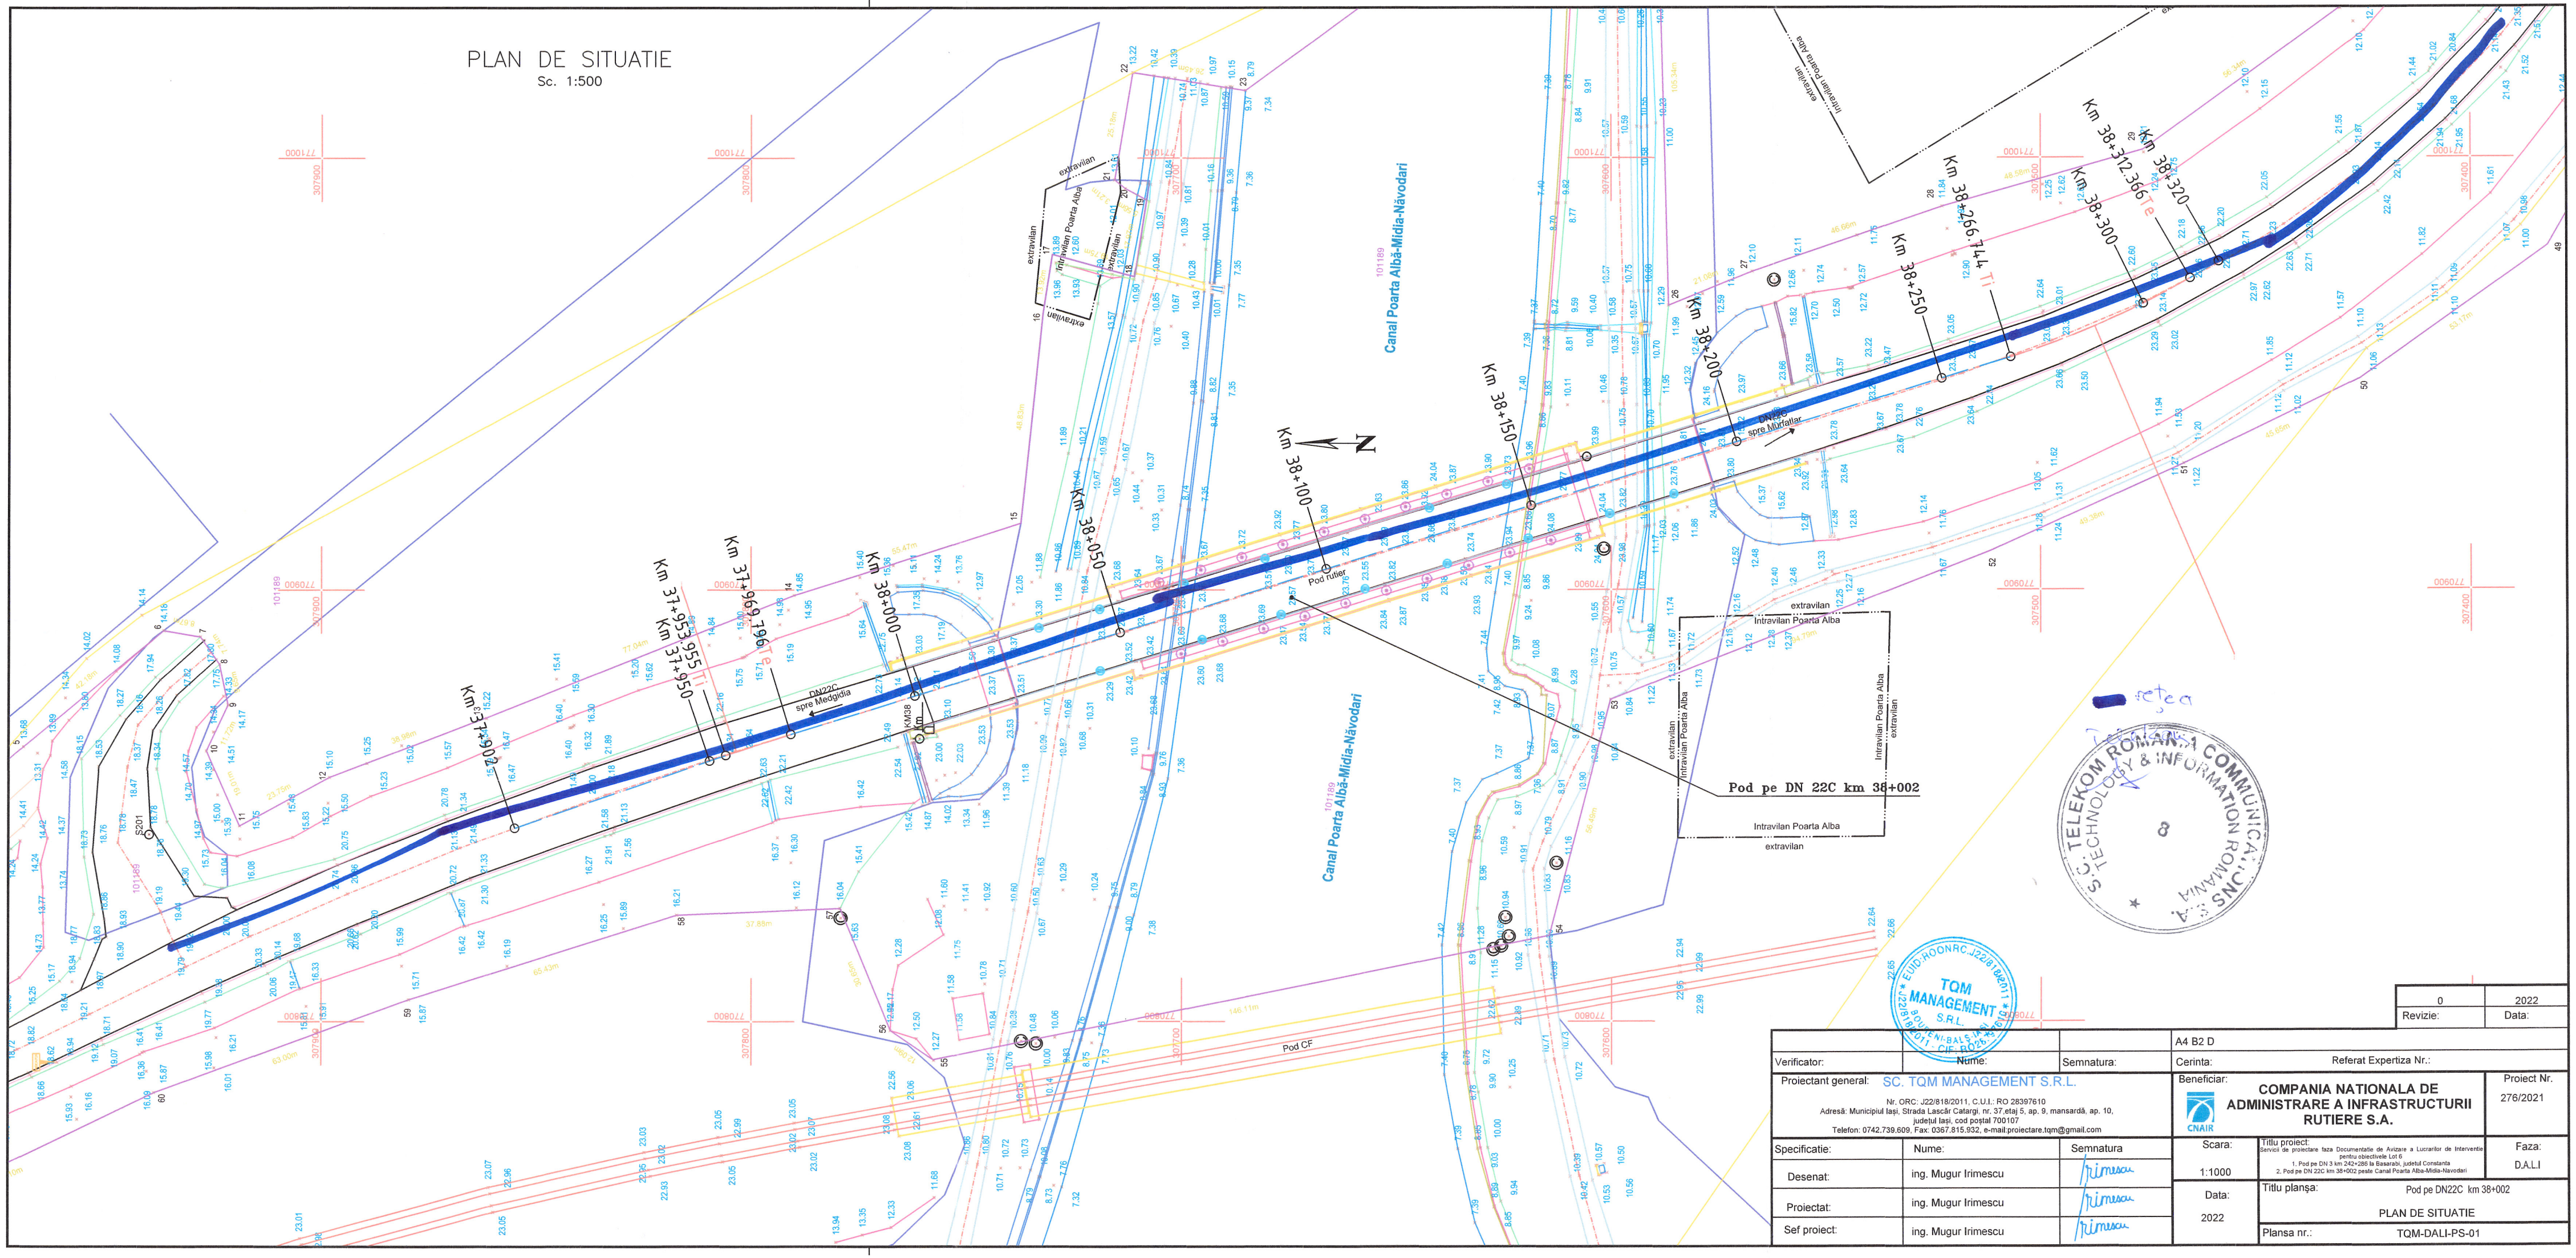


			A4 B2 D
Verificator:	Nume:	Semnatura:	Cerinta: Referat Expertiza Nr.:

Proiectant general: SC. TQM MANAGEMENT S.R.L.
Nr. ORC: J22/818/2011, C.U.I.: RO 28397610
Adresă: Municipiul Iași, Strada Lascăr Catargi, nr. 37, etaj 5, ap. 9, mansardă, ap. 10, județul Iași, cod postal 700107
Telefon: 0742.739.609, Fax: 0367.815.932, e-mail:proiectare.tqm@gmail.com

Beneficiar: COMPANIA NATIONALA DE ADMINISTRARE A INFRASTRUCTURII RUTIERE S.A.

Proiect Nr. 276/2021

Specificatie:	Nume:	Semnatura
Desenat:	ing. Mugur Irimescu	
Proiectat:	ing. Mugur Irimescu	
Sef proiect:	ing. Mugur Irimescu	

Scara: 1:1000

Faza: D.A.L.I

Titlu proiect: Servicii de proiectare faza Documentatie de Avizare a Lucrarilor de Interventie pentru obiectivele Lot 6
1. Pod pe DN 3 km 242+280 la Basarabi, judetul Constanta
2. Pod pe DN 22C km 38+002 peste Canal Poarta Alba-Midia-Navodari

Data: 2022

Titlu planșa: Pod pe DN22C km 38+002
PLAN DE SITUATIE

Plansa nr.: TQM-DALI-PS-01

0	2022
Revizie:	Data:

S.C. TELEKOM ROMANIA COMMUNICATIONS S.A. TECHNOLOGY & INFORMATION R.

TQM MANAGEMENT S.R.L. EUID:RODNRC.J22/818/2011 RO 28397610