
PLAN DE SITUATIE

Sc. 1:500

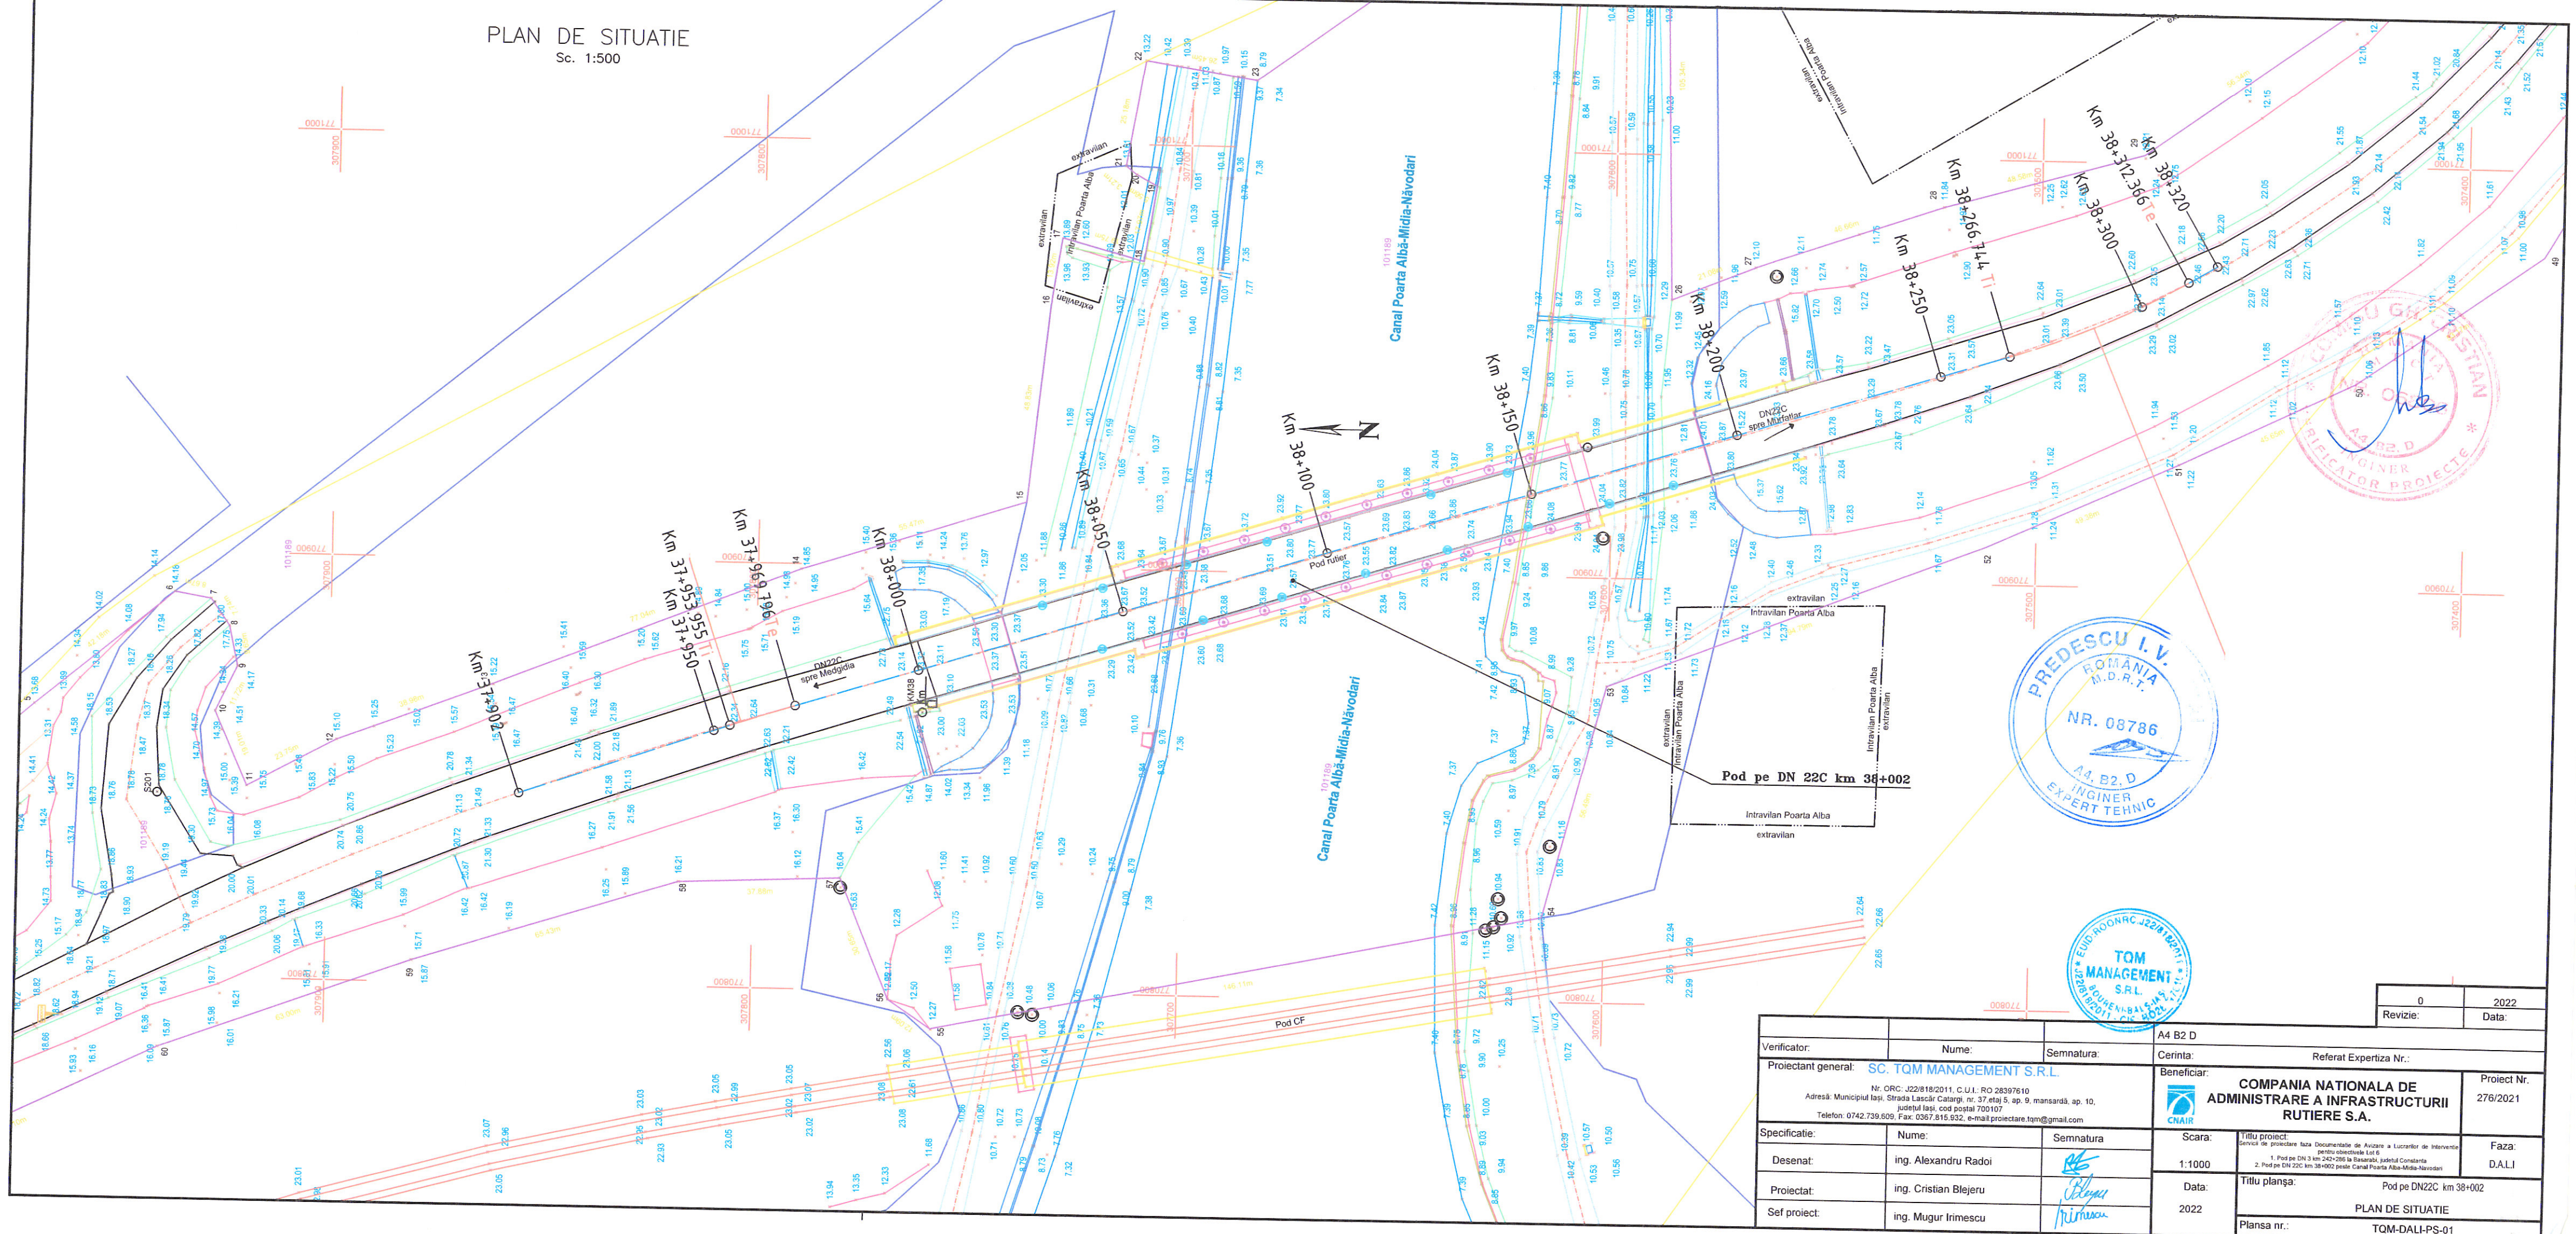

PREDESCU I. V. ROMANIA M.D.R.T. NR. 08786 A4, B2, D INGINER EXPERT TEHNIC

TQM MANAGEMENT S.R.L. RUNR/ORC: J22/818/2011 CUI: RO28397610

			0 / 2022
			Revizie: / Data:
Verificator:	Nume:	Semnatura:	A4 B2 D
Proiectant general:	SC. TQM MANAGEMENT S.R.L.		Cerinta: Referat Expertiza Nr.:
	Nr. ORC: J22/818/2011, C.U.I.: RO 28397610 Adresă: Municipiul Iași, Strada Lascăr Catargi, nr. 37,etaj 5, ap. 9, mansardă, ap. 10, județul Iași, cod postal 700107 Telefon: 0742.739.609, Fax: 0367.815.932, e-mail:proiectare.tqm@gmail.com		Beneficiar: COMPANIA NATIONALA DE ADMINISTRARE A INFRASTRUCTURII RUTIERE S.A. / Proiect Nr. 276/2021
Specificatie:	Nume:	Semnatura	Scara: 1:1000 / Titlu proiect: Servicii de proiectare faza Documentatie de Avizare a Lucrarilor de Interventie pentru obiectivele Lot 6 1. Pod pe DN 3 km 243+286 la Basarabi, judetul Constanta 2. Pod pe DN 22C km 38+002 peste Canal Poarta Alba-Midia-Navodari / Faza: D.A.L.I
Desenat:	ing. Alexandru Radoi		
Proiectat:	ing. Cristian Blejeru		Data: 2022 / Titlu planșa: Pod pe DN22C km 38+002
Sef proiect:	ing. Mugur Irimescu		PLAN DE SITUATIE / Plansa nr.: TQM-DALI-PS-01