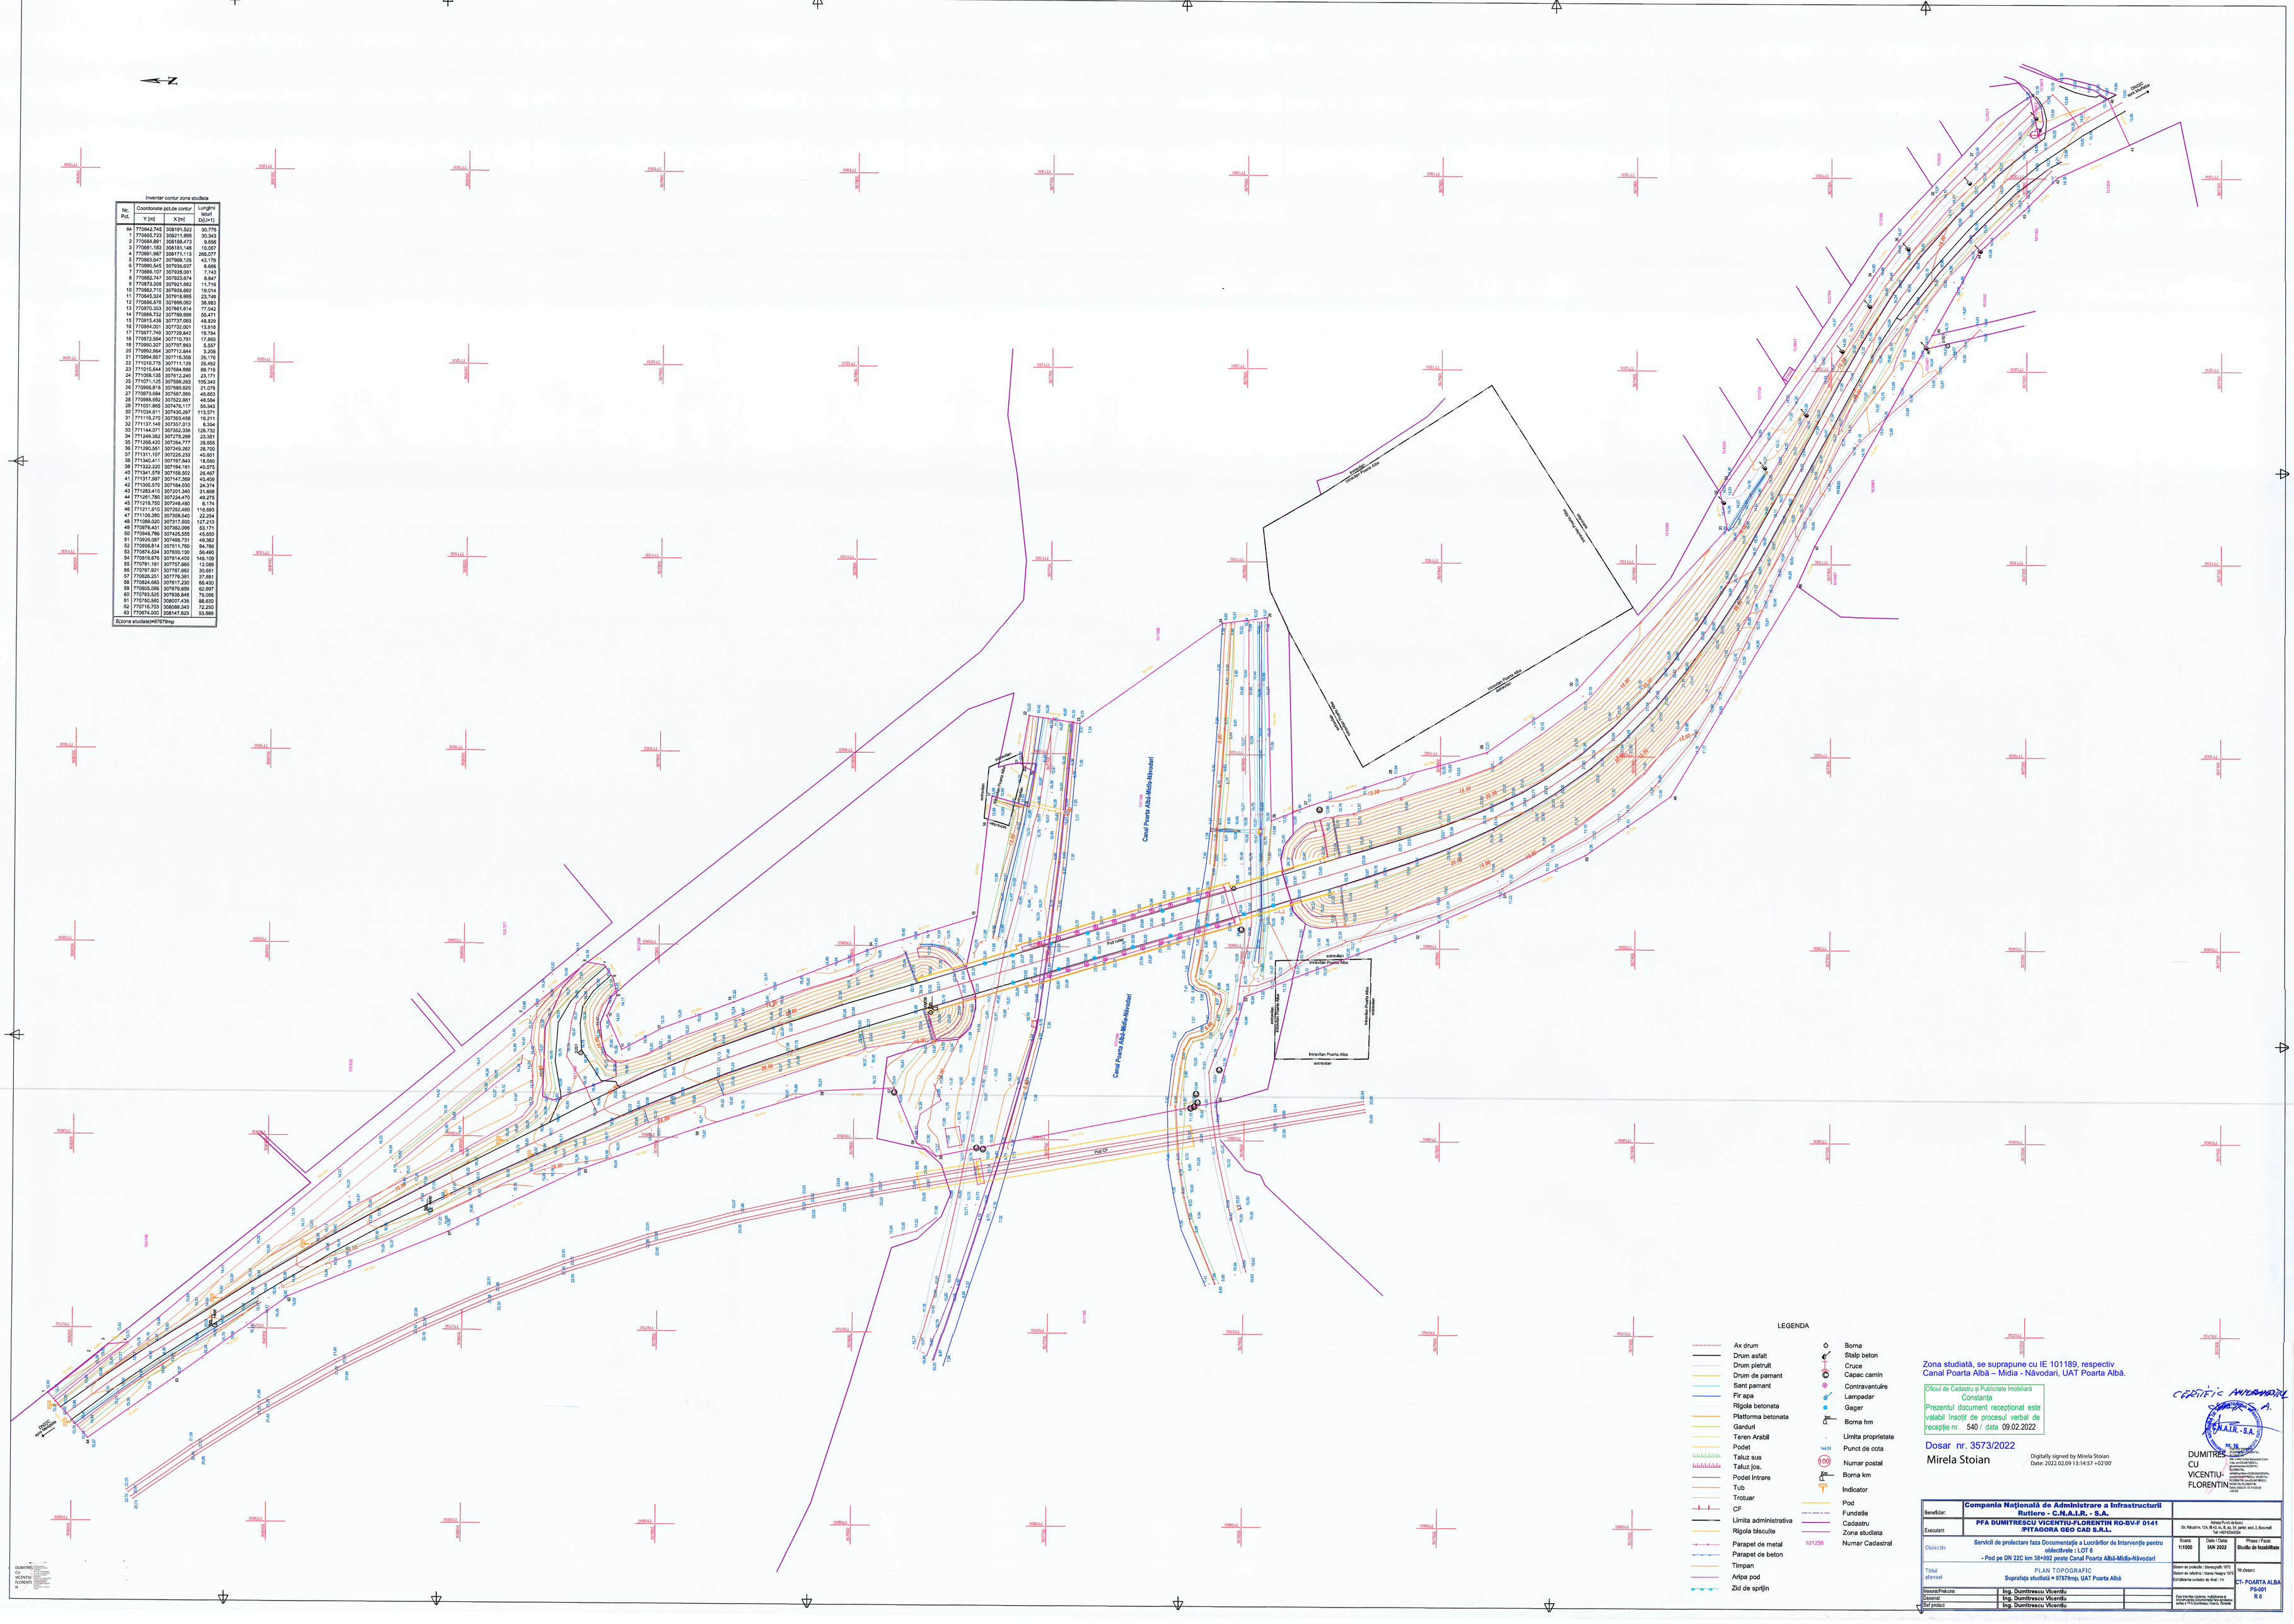
N

Inventar contur zona studiata

Nr. Pct.	Coordonate pct.de contur		Lungime liniar
	Y [m]	X [m]	D(i,i+1)
64	770642.745	308191.522	30.776
1	770665.723	308211.995	30.343
2	770684.891	308188.473	9.656
3	770691.183	308181.148	10.057
4	770691.587	308171.113	265.077
5	770923.947	307969.125	42.179
6	770890.545	307935.537	8.566
7	770889.107	307928.091	7.143
8	770882.747	307923.674	9.647
9	770873.309	307921.682	11.716
10	770862.710	307926.582	19.014
11	770845.374	307918.885	23.749
12	770826.529	307866.092	38.983
13	770870.309	307829.662	57.541
14	770899.752	307789.559	15.474
15	770915.438	307737.093	45.829
16	770954.051	307732.821	13.916
17	770877.748	307729.842	19.764
18	770872.664	307710.761	17.865
19	770890.307	307707.863	5.557
20	770892.864	307712.844	3.256
21	770894.957	307715.368	25.176
22	771019.776	307711.125	26.462
23	771015.644	307684.998	89.716
24	771098.135	307612.240	23.171
25	771071.125	307598.263	105.340
26	770995.816	307568.620	21.276
27	770973.684	307567.065	45.663
28	770995.692	307522.851	48.584
29	771001.866	307476.117	56.343
30	771034.611	307430.267	113.371
31	771115.270	307353.458	19.211
32	771137.149	307357.013	8.364
33	771144.071	307362.336	128.732
34	771249.392	307278.299	23.351
35	771268.430	307264.777	28.855
36	771290.551	307246.262	28.700
37	771311.107	307226.233	40.801
38	771340.411	307197.843	18.560
39	771322.220	307194.161	40.575
40	771341.579	307158.822	29.467
41	771317.587	307147.369	40.409
42	771305.410	307184.030	24.374
43	771283.412	307224.440	31.887
44	771261.780	307224.410	20.005
45	771218.750	307248.480	8.174
46	771211.610	307252.460	116.693
47	771138.390	307308.540	22.264
48	771089.020	307317.500	127.210
49	770976.431	307362.096	53.171
50	770948.796	307425.555	45.650
51	770928.087	307465.791	49.382
52	770908.814	307511.760	94.786
53	770874.034	307600.130	56.480
54	770918.876	307614.400	146.109
55	770791.161	307737.660	12.089
56	770797.501	307767.882	30.651
57	770826.251	307779.381	37.881
58	770824.683	307817.230	65.430
59	770805.096	307879.859	62.897
60	770783.525	307938.848	76.098
61	770750.560	308007.436	98.630
62	770716.703	308088.343	72.250
63	770674.200	308147.823	53.889

Suprafata studiata=97679mp


Intravilan Poarta Alba extravilan
Intravilan Poarta Alba extravilan
Intravilan Poarta Alba extravilan