
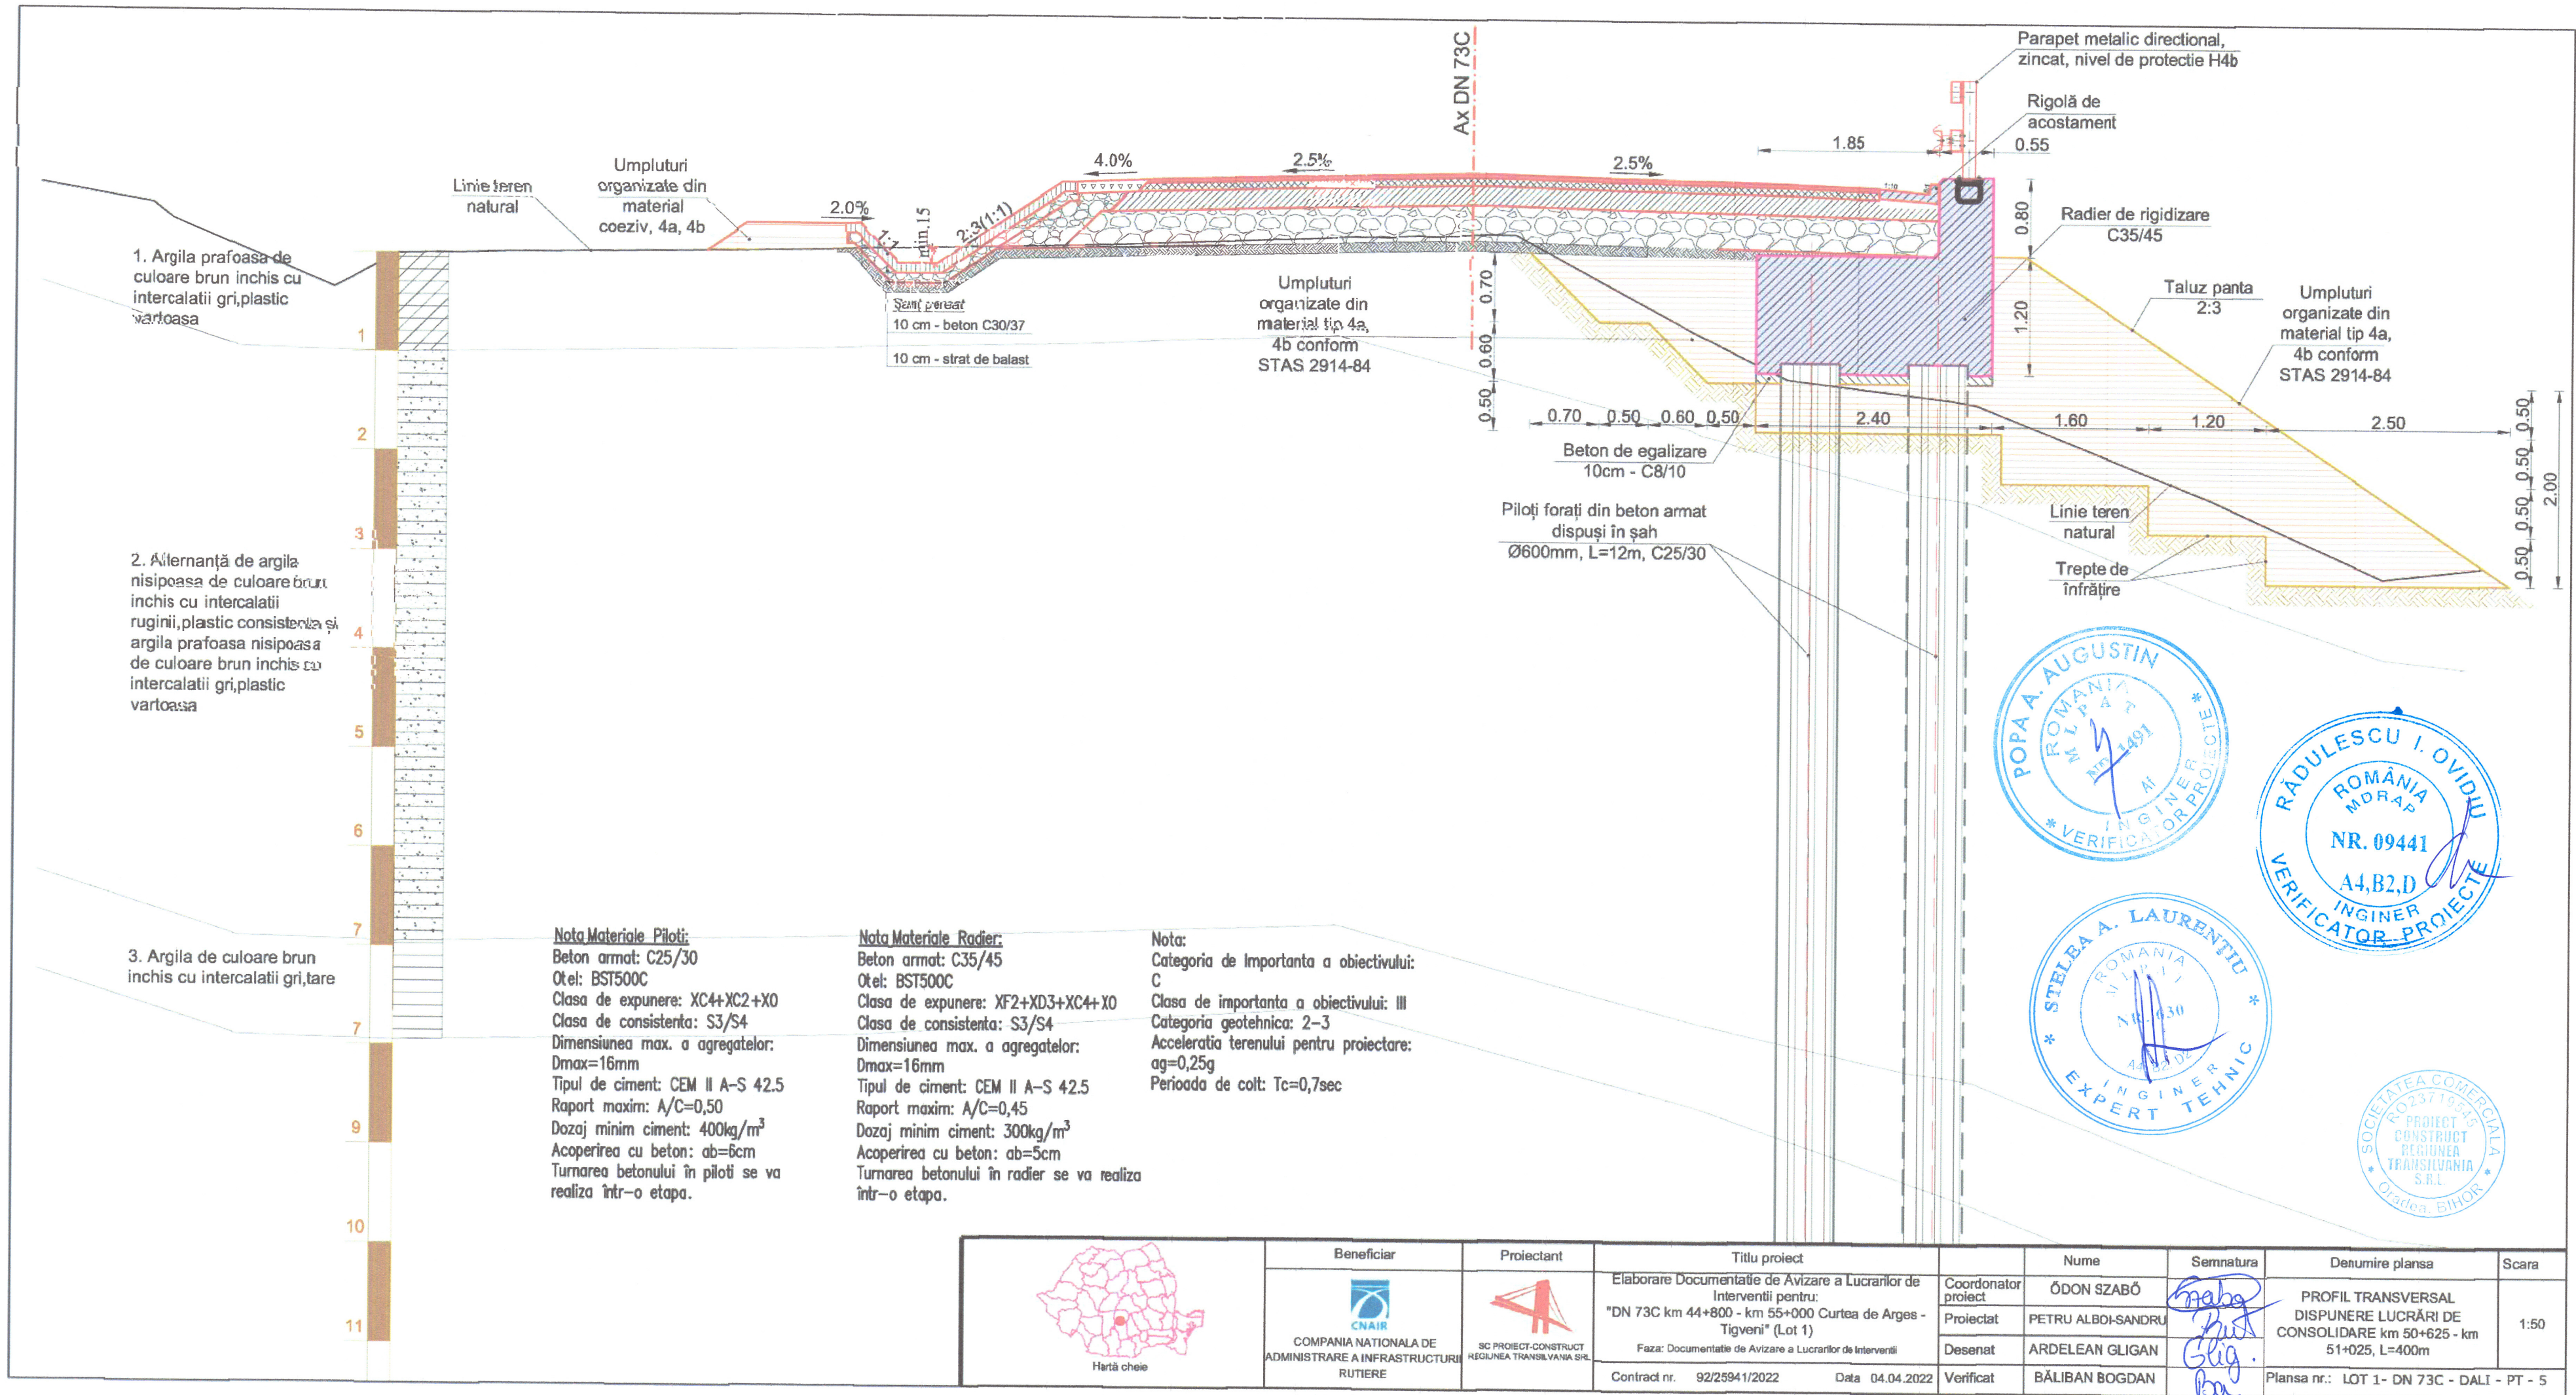
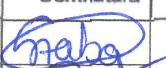
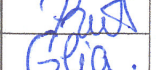


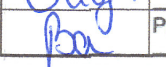

Beneficiar	Proiectant	Titlu proiect	Nume	Semnatura	Denumire planșă	Scara
 COMPANIA NATIONALA DE ADMINISTRARE A INFRASTRUCTURII RUTIERE	 SC PROIECT-CONSTRUCT REGIONEA TRANSILVANIA SRL	Elaborare Documentație de Avizare a Lucrarilor de Interventie pentru: "DN 73C km 44+800 - km 55+000 Curtea de Arges - Tigveni" (Lot 1) Faza: Documentație de Avizare a Lucrarilor de Interventie Contract nr. 92/25941/2022 Data 04.04.2022	Coordonator proiect: OĐON SZABÓ Proiectat: PETRU ALBOI-SANDRU Desenat: ARDELEAN GLIGAN Verificat: BĂLIBAN BOGDAN	   	PROFIL TRANSVERSAL DISPUNERE LUCRĂRI DE CONSOLIDARE km 50+625 - km 51+025, L=400m Planșă nr.: LOT 1- DN 73C - DALI - PT - 5	1:50