


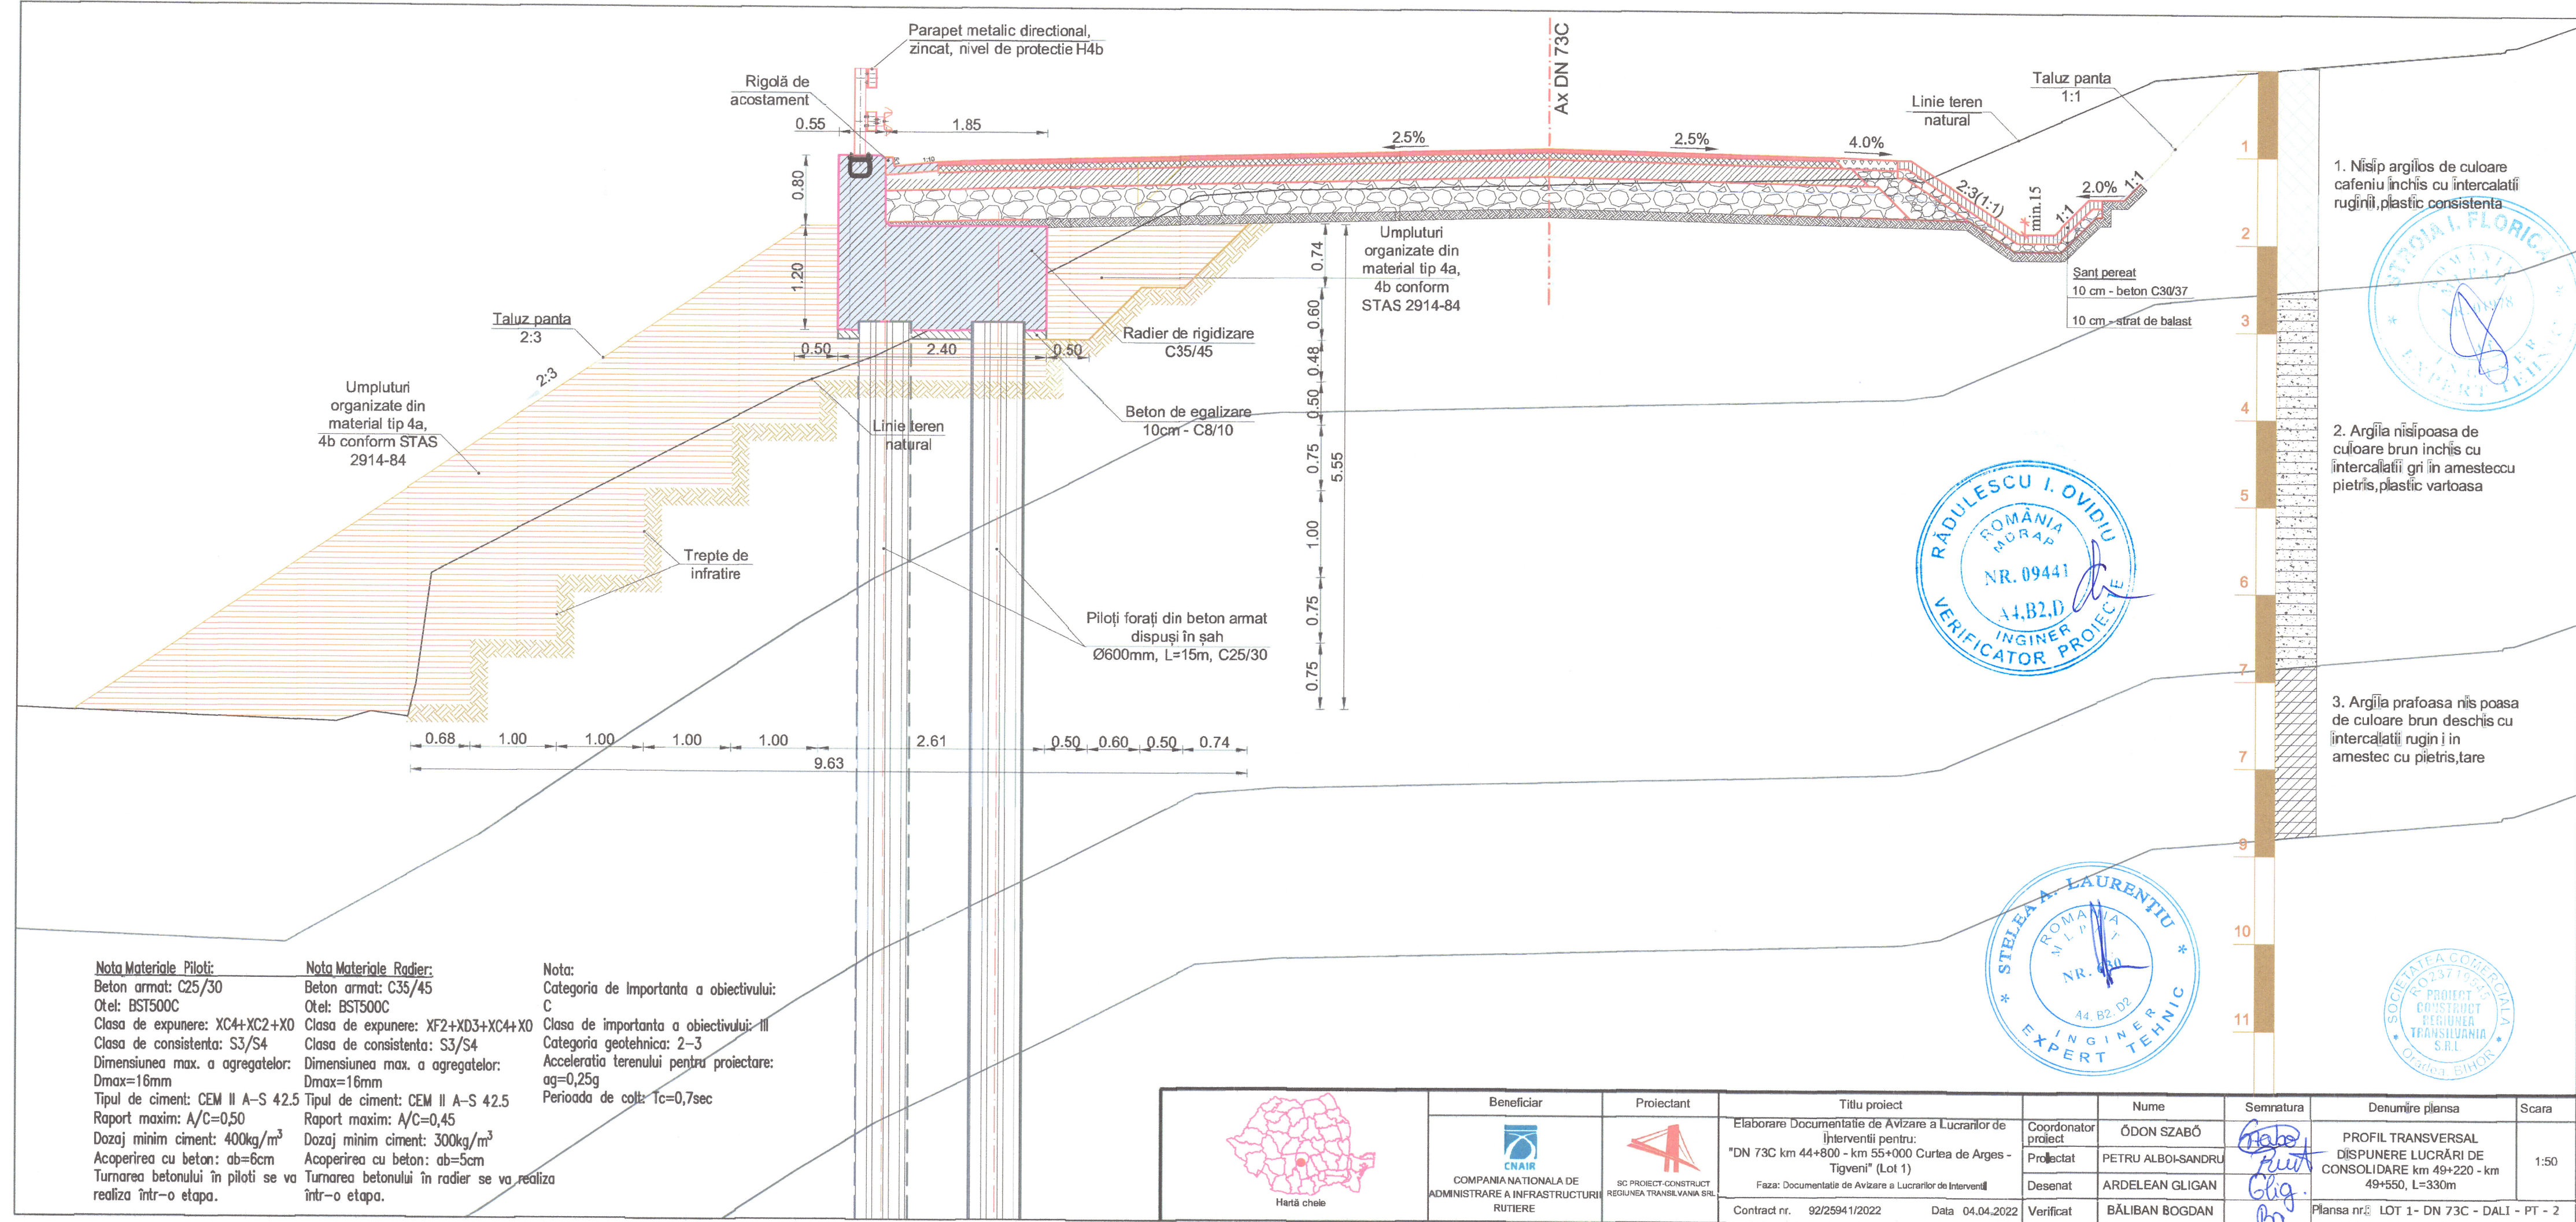

Nota Materiale Piloți:

Beton armat: C25/30
Otel: BST500C
Clasa de expunere: XC4+XC2+X0
Clasa de consistenta: S3/S4
Dimensiunea max. a agregatelor: Dmax=16mm
Tipul de ciment: CEM II A-S 42.5
Raport maxim: A/C=0,50
Dozaj minim ciment: 400kg/m³
Acoperirea cu beton: ab=6cm
Turnarea betonului în piloți se va realiza într-o etapa.

Nota Materiale Radier:

Beton armat: C35/45
Otel: BST500C
Clasa de expunere: XF2+XD3+XC4+X0
Clasa de consistenta: S3/S4
Dimensiunea max. a agregatelor: Dmax=16mm
Tipul de ciment: CEM II A-S 42.5
Raport maxim: A/C=0,45
Dozaj minim ciment: 300kg/m³
Acoperirea cu beton: ab=5cm
Turnarea betonului în radier se va realiza într-o etapa.

Nota:

Categoria de Importanta a obiectivului: C
Clasa de importanta a obiectivului: III
Categoria geotehnica: 2-3
Acceleratia terenului pentru proiectare: ag=0,25g
Perioada de colt: Tc=0,7sec

 Hartă cheie	Beneficiar	Proiectant	Titlu proiect		Nume	Semnatura	Denumire plansa	Scara
	 COMANIA NATIONALA DE ADMINISTRARE A INFRASTRUCTURII RUTIERE	 SC PROIECT-CONSTRUCT REGIUNEA TRANSILVANIA SRL	Elaborare Documentatie de Avizare a Lucrarilor de Interventie pentru: "DN 73C km 44+800 - km 55+000 Curtea de Arges - Tigveni" (Lot 1) Faza: Documentatie de Avizare a Lucrarilor de Interventie		Coordonator proiect Proiectat Desenat Verificat	ÖDON SZABÓ PETRU ALBOI-SANDRU ARDELEAN GLIGAN BĂLIBAN BOGDAN	PROFIL TRANSVERSAL DISPUNERE LUCRĂRI DE CONSOLIDARE km 49+220 - km 49+550, L=330m Plansa nr. LOT 1- DN 73C - DALI - PT - 2	1:50