


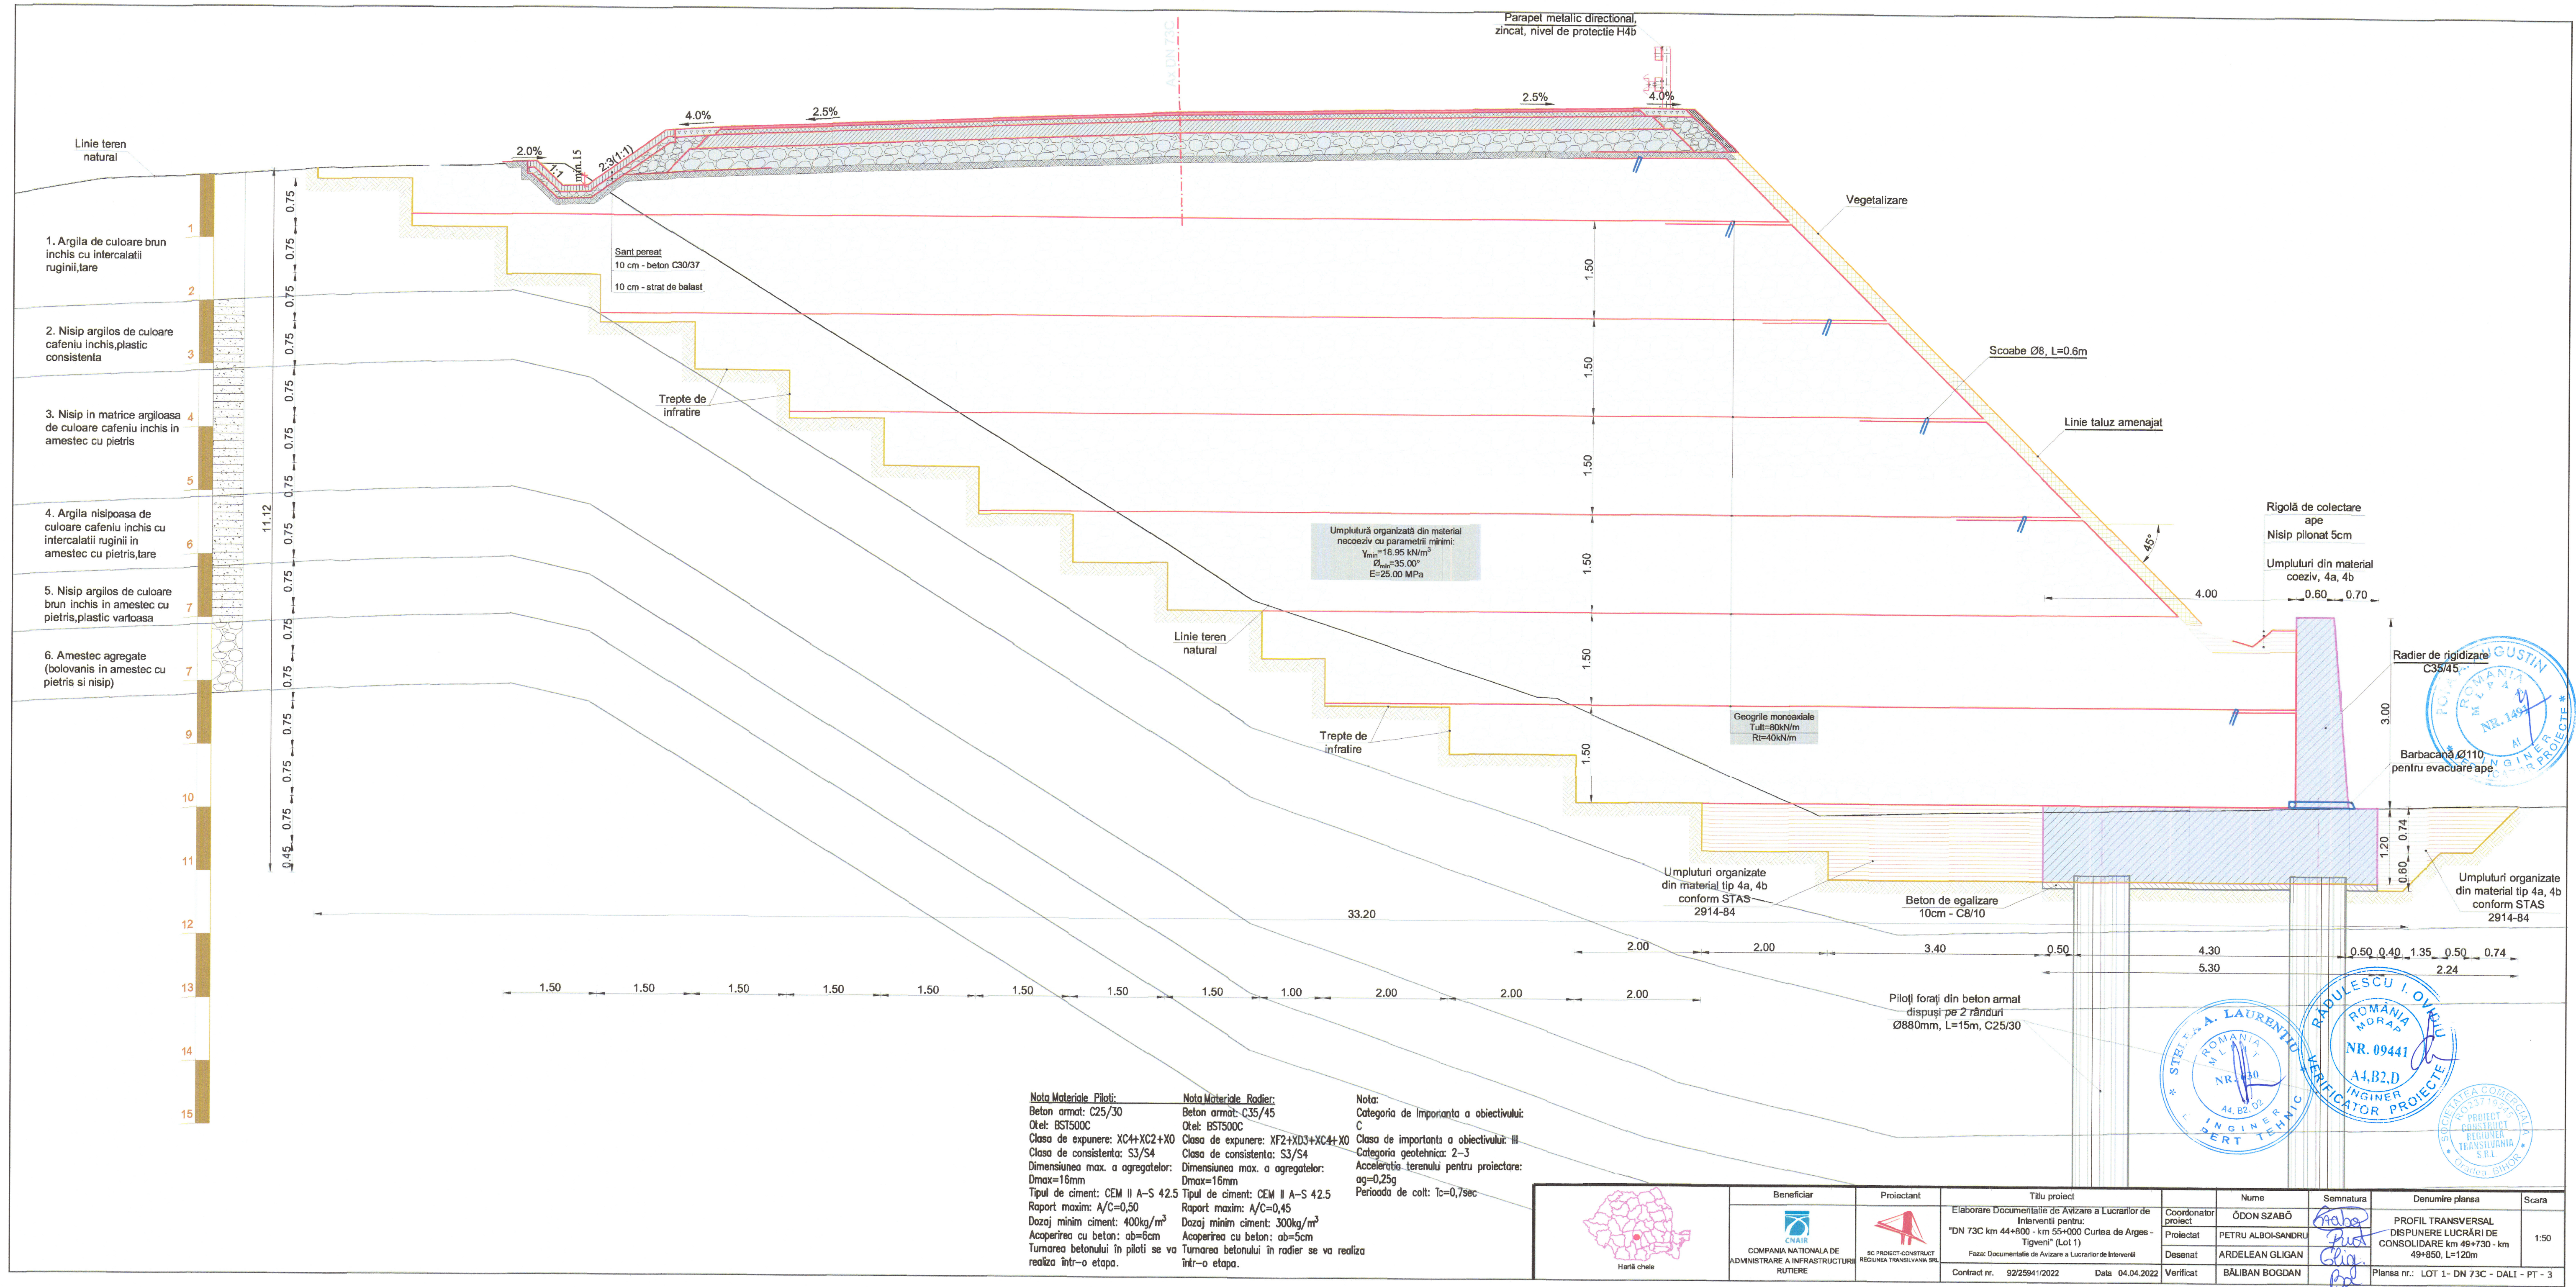

Nota Materiale Piloți:
Beton armat: C25/30
Otel: BST500C
Clasa de expunere: XC4+XC2+X0
Clasa de consistență: S3/S4
Dimensiunea max. a agregatelor: Dmax=16mm
Tipul de ciment: CEM II A-S 42.5
Raport maxim: A/C=0,50
Dozaj minim ciment: 400kg/m³
Acoperirea cu beton: ab=6cm
Turnarea betonului în piloți se va realiza într-o etapă.

Nota Materiale Radier:
Beton armat: C35/45
Otel: BST500C
Clasa de expunere: XF2+XD3+XC4+X0
Clasa de consistență: S3/S4
Dimensiunea max. a agregatelor: Dmax=16mm
Tipul de ciment: CEM II A-S 42.5
Raport maxim: A/C=0,45
Dozaj minim ciment: 300kg/m³
Acoperirea cu beton: ab=5cm
Turnarea betonului în radier se va realiza într-o etapă.

Nota:
Categorie de importanță a obiectivului: C
Clasa de importanță a obiectivului: III
Categorie geotehnică: 2-3
Acceleratia terenului pentru proiectare: ag=0,25g
Perioada de colt: Tc=0,7sec

 Hartă cheie	Beneficiar	Proiectant	Titlu proiect			Nume	Semnatura	Denumire planșă	Scara
	 COMPANIA NAȚIONALĂ DE ADMINISTRARE A INFRASTRUCTURII RUTIERE	 SC PROIECT-CONSTRUCT REGIUNEA TRANSILVANIA SRL	Elaborare Documentație de Avizare a Lucrărilor de Intervenții pentru: "DN 73C km 44+800 - km 55+000 Curtea de Argeș - Tigveni" (Lot 1) Faza: Documentație de Avizare a Lucrărilor de Intervenții		Coordonator proiect	ODON SZABÓ		PROFIL TRANSVERSAL DISPUNERE LUCRĂRI DE CONSOLIDARE km 46+730 - km 49+850, L=120m	1:50
					Proiectat	PETRU ALBOI-SANDRU			
					Desenat	ARDELEAN GLIGAN			
Contract nr. 92/25941/2022		Data 04.04.2022		Verificat	BALIBAN BOGDAN		Planșa nr.: LOT 1- DN 73C - DALI - PT - 3		