


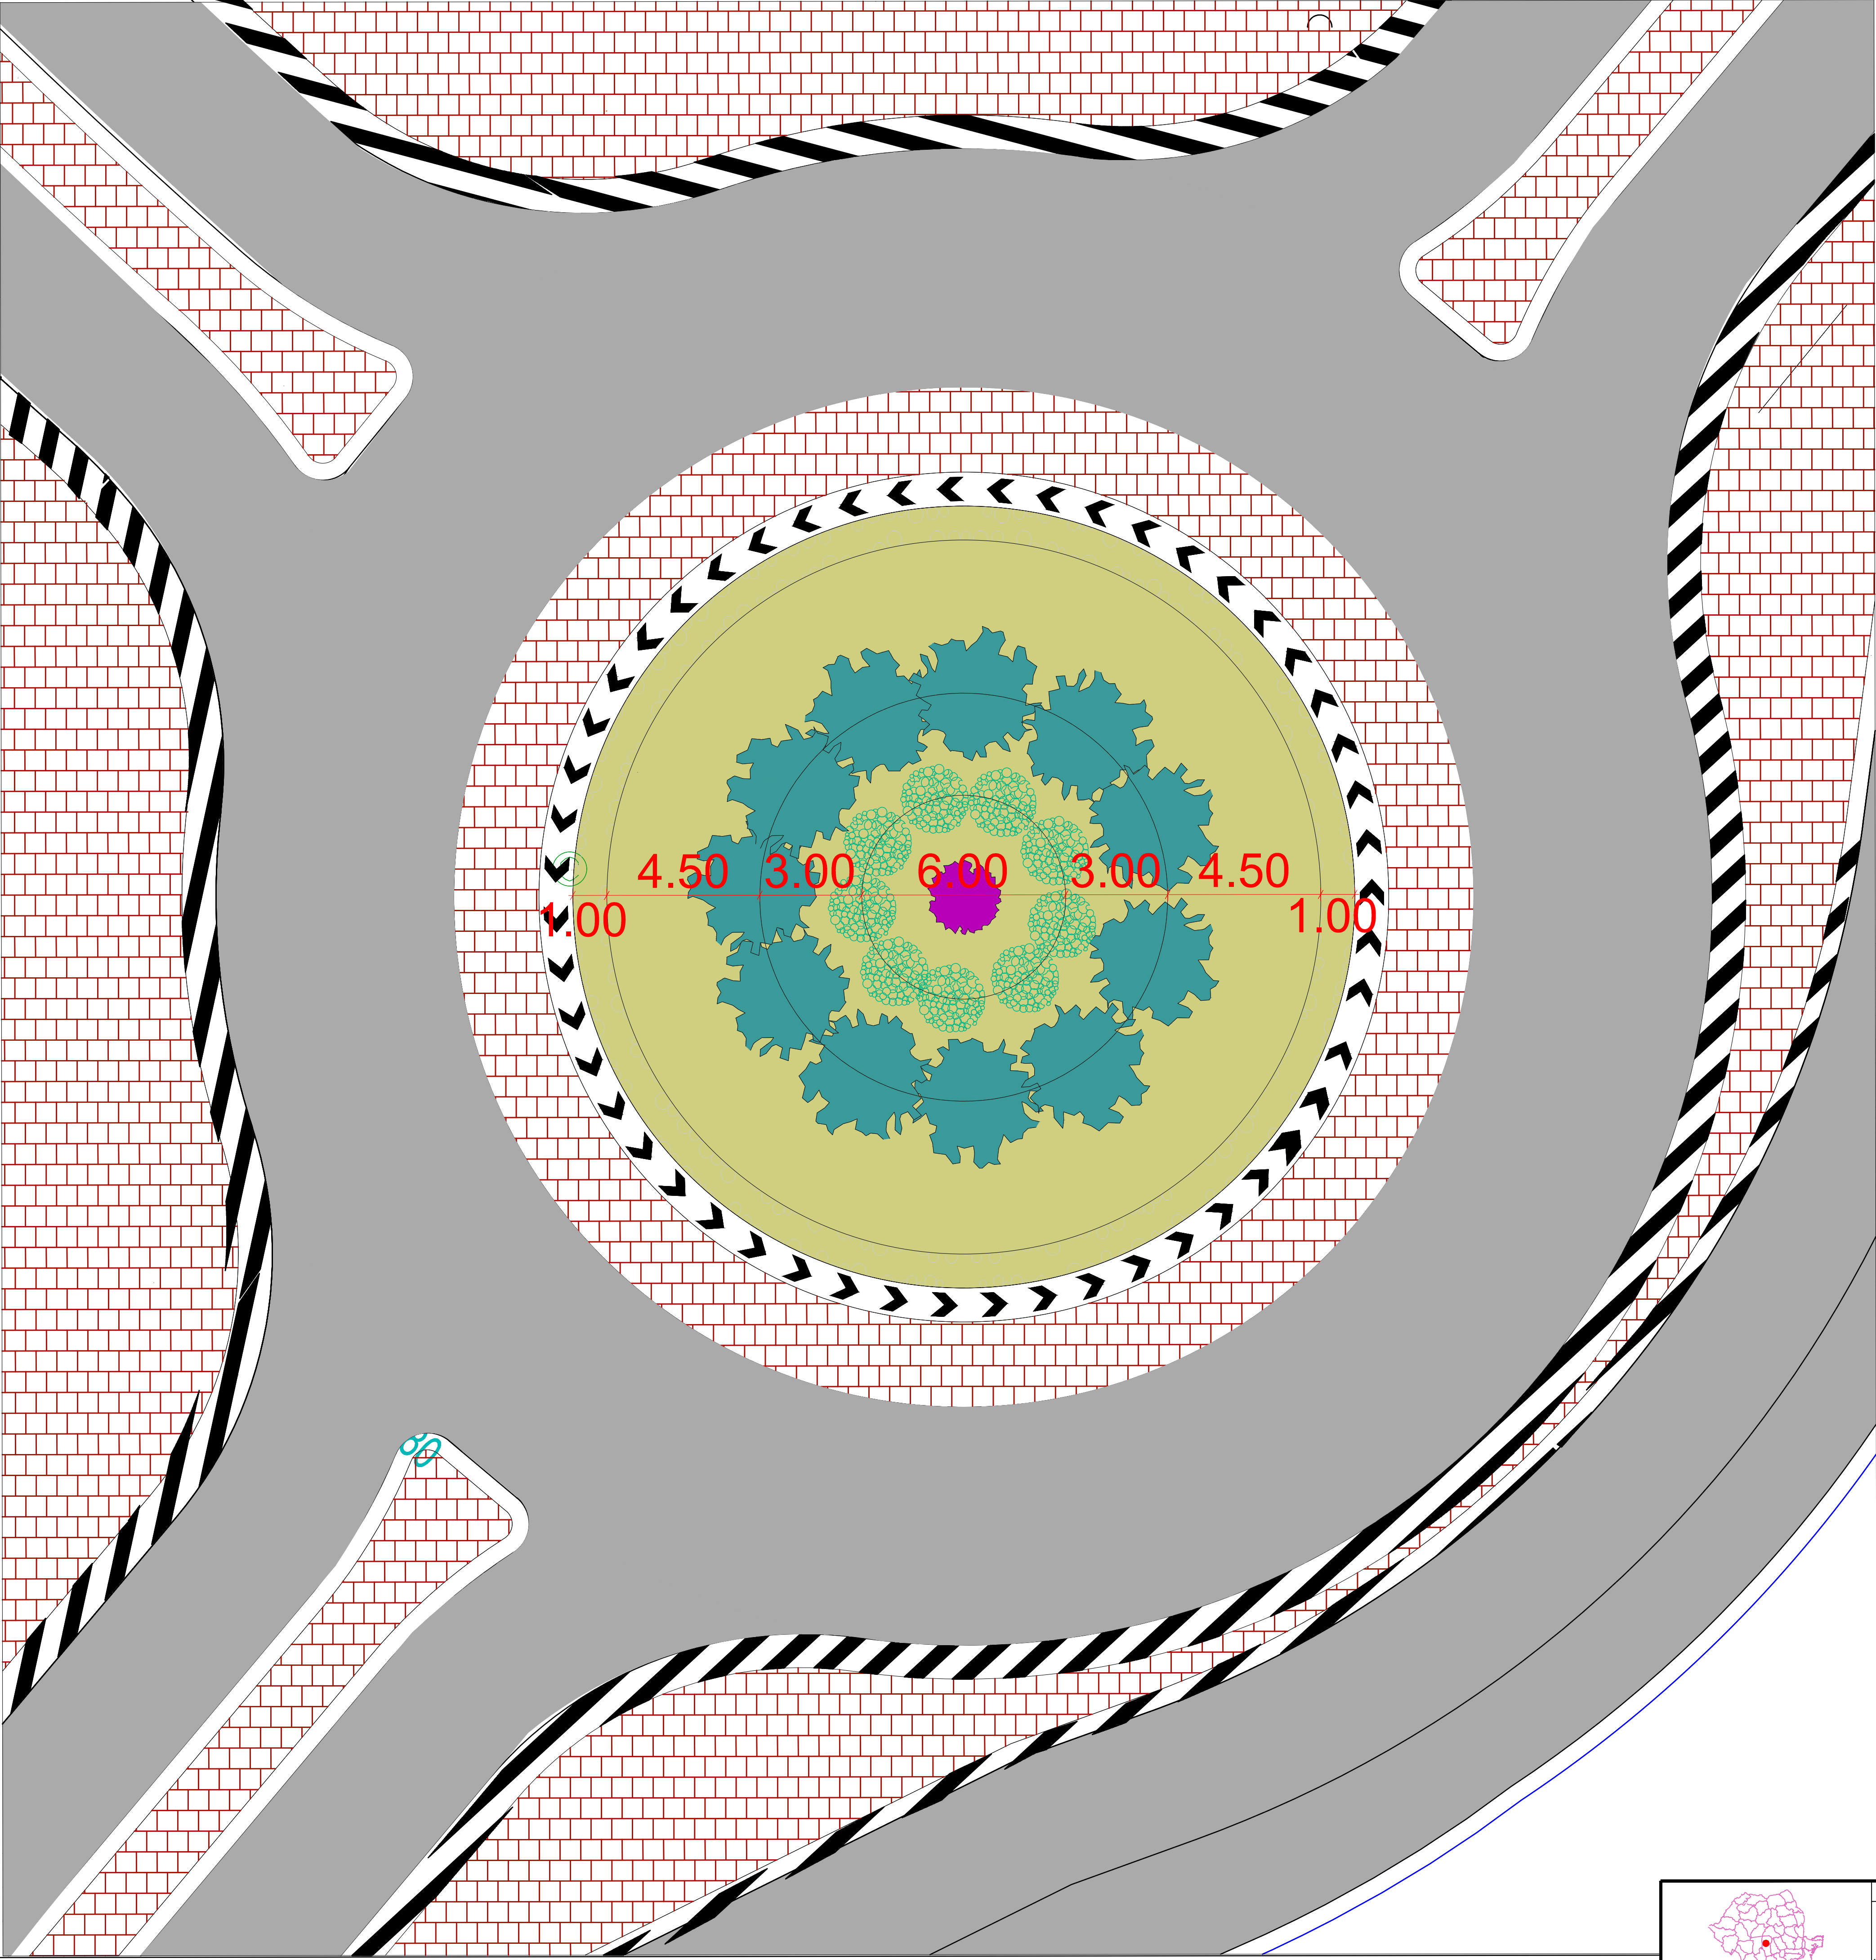

LEGENDĂ

PIETRIS DECORATIV

AMESTEC DE GRAMINEE DECORATIVE

LINIE 1 DE PLANTARE LA 5,50M FAȚĂ DE LIMITA EXTERIOARĂ A SENSULUI GIRATORIU

LINIE 2 DE PLANTARE LA 9,00M FAȚĂ DE LIMITA EXTERIOARĂ A SENSULUI GIRATORIU

JUNIPERUS HORIZONTALIS diametru min. 1,00 - 11 BUC

TAMARIX RAMOSISSIMA circumf. min. 16 cm - 1 BUC

CORNUS SANGUINEA H. MIN - 60 CM - 9 BUC

PIETRIS DECORATIV 1 m lățime - 15 cm înălțime

S_{pietriș decorativ} = 70 mp - 14 mc

FOLIE ANTIBURUIENI - 70 MP

GRAMINEE DECORATIVE - 345 MP

CANTITATE SEMINȚE 30GR/MP - 10,35 KG

PĂMÂNT VEGETAL - 415 MP

1M STRAT VEGETAL - 415 MC

S SENS GIRATORIU =415 MP

	Beneficiar	Proiectant	Titlu proiect	Coordonator proiect	Nume	Semnatura	Denumire planșa	Scara
		Elaborare Documentatie de Avizare aLucrarilor de Interventie pentru "DN 73C km 44+800 - km 55+000 Curtea de Arges - Tigveni" (Lot 1) Faza: Documentatie de avizare a lucrarilor de interventii	Contract nr. 92/25941/2022 Data 04.04.2022	Proiectat	ODON SZABÓ		AMENAJARE PEISAGERA SENS GIRATORIU INTERSECȚIE DRUM DE LEGATURA - DN 73 C	1:100
				Desenat	VIORELA OLARU			
				Verificat	BOGDAN BĂLBAN			
Planșa nr.: LOT 1 - DN 73 C -SF - PEIS - 001								