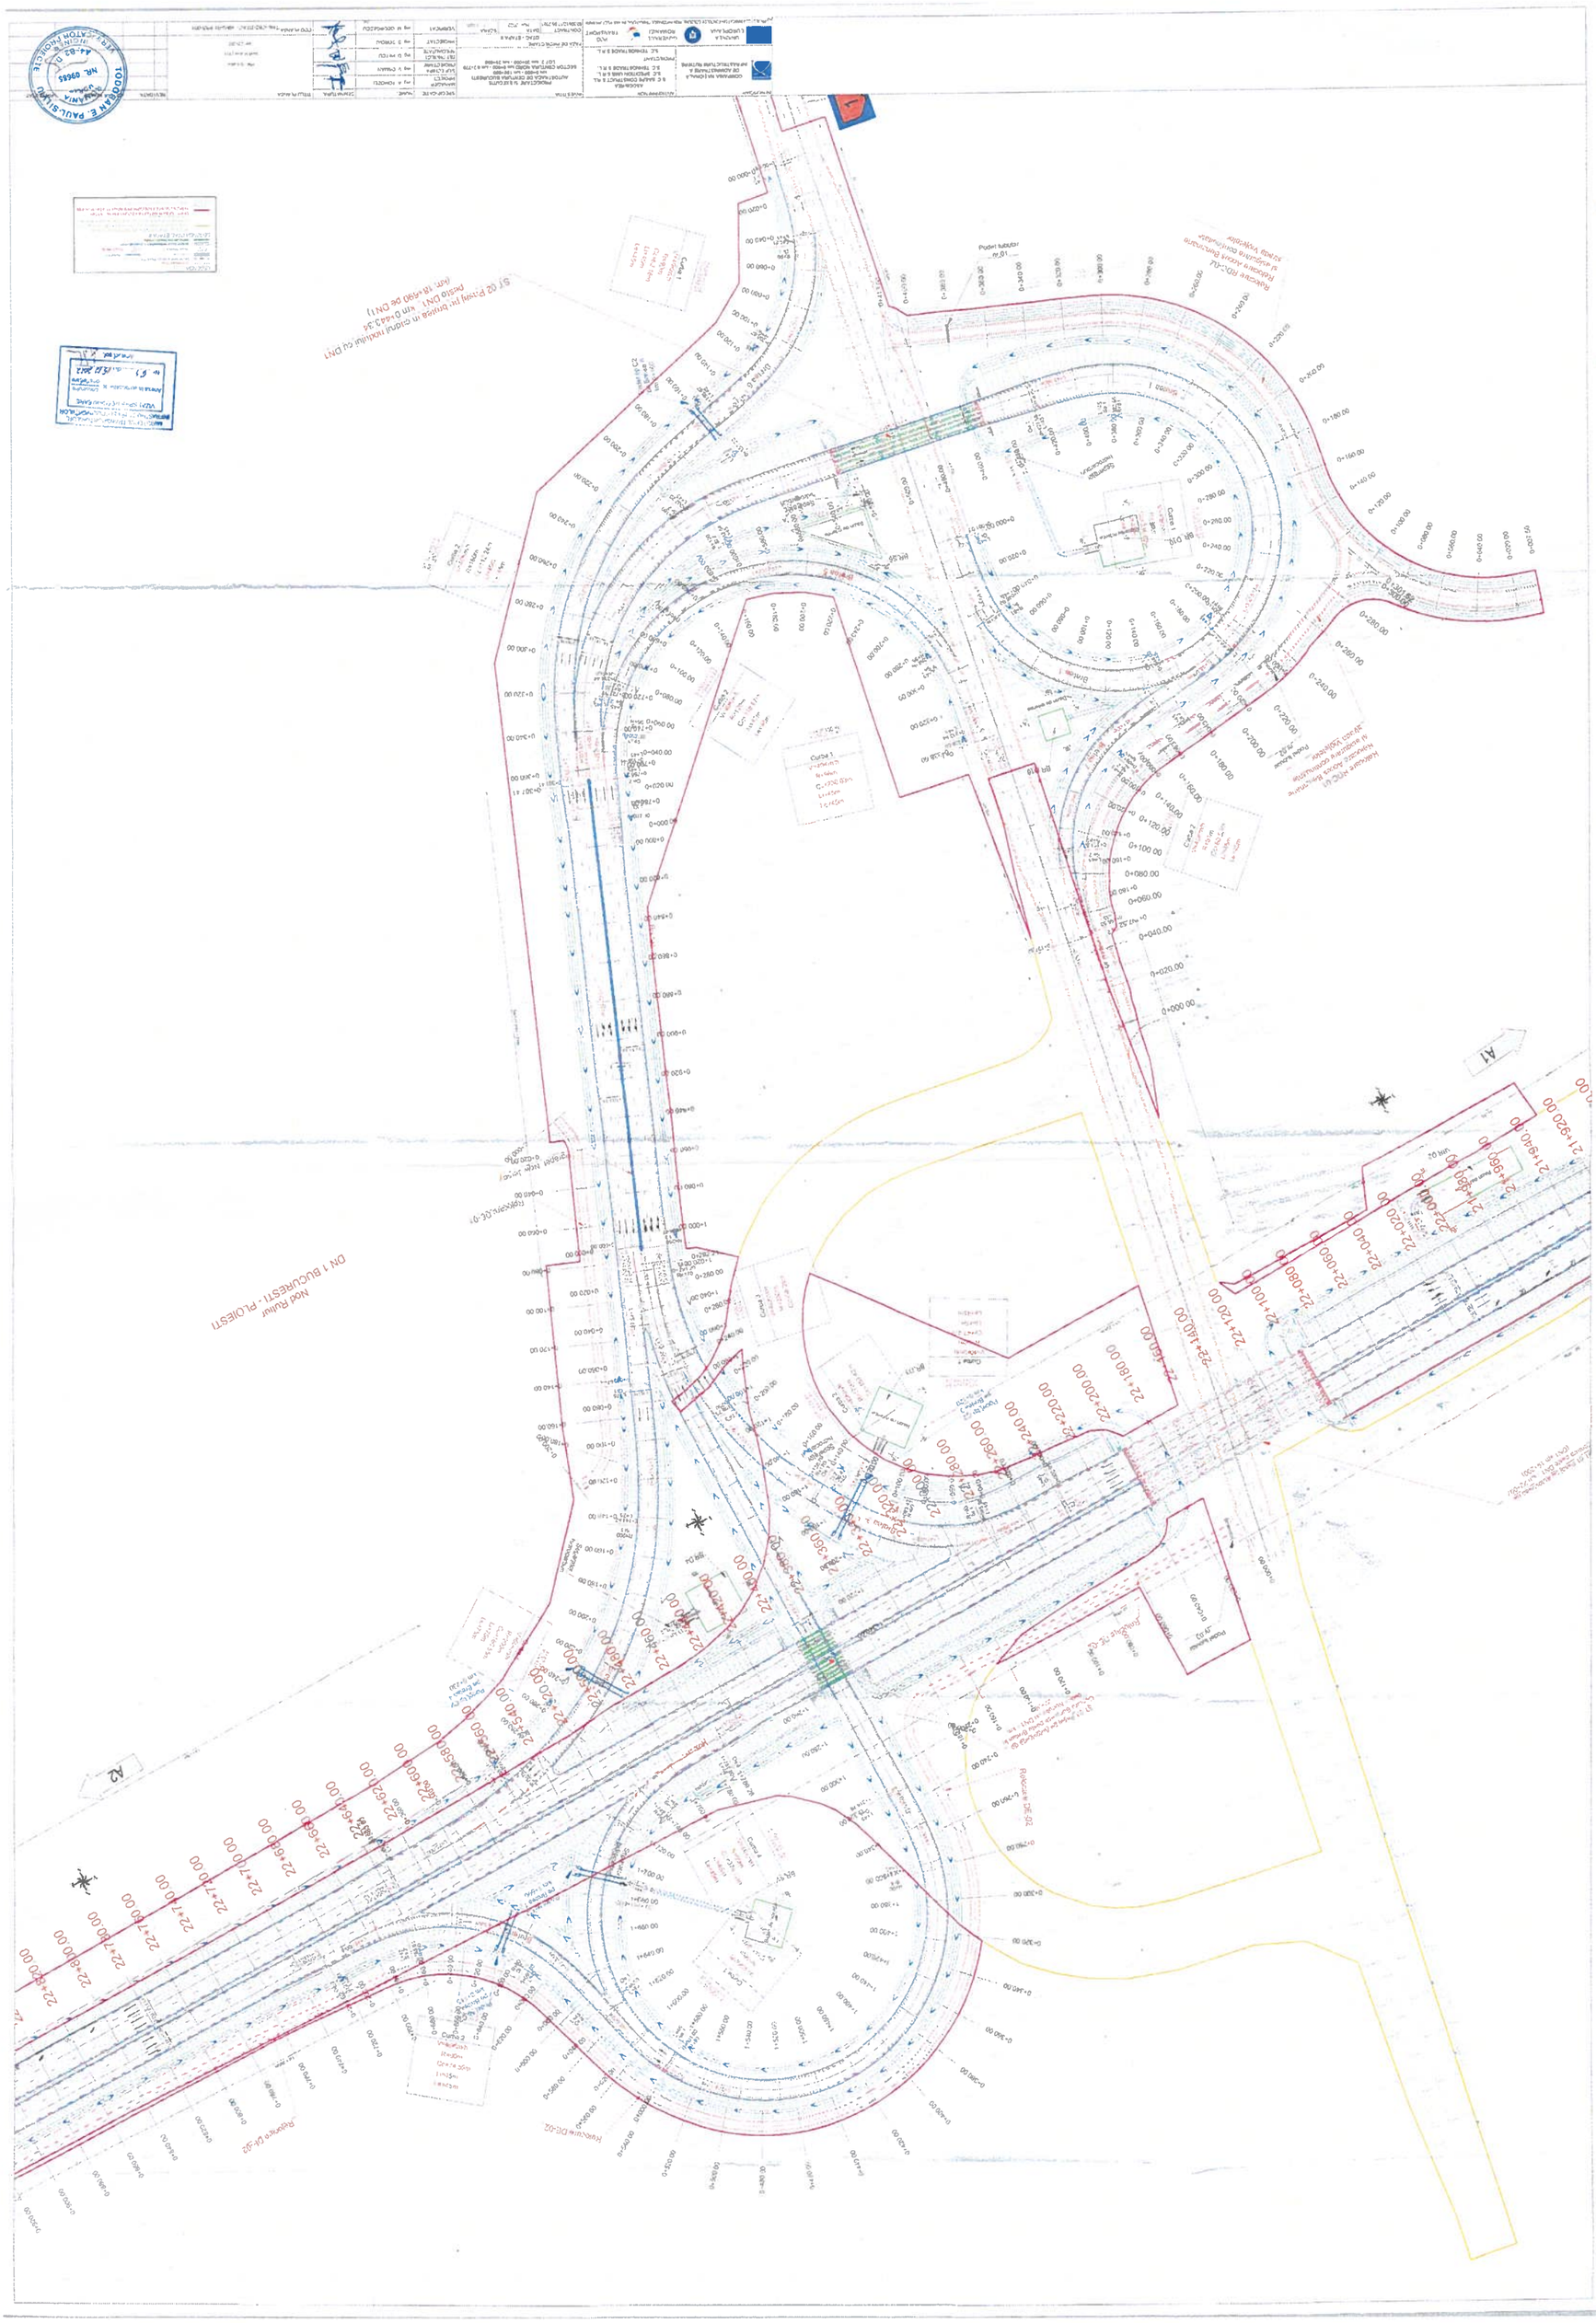
DN 1 BUCUREȘTI - PLOIEȘTI
Nod Buhăi
A1
A2