

BENEFICIAR / EMPLOYER:



COMPANIA NAȚIONALĂ DE AUTOSTRĂZI ȘI DRUMURI NAȚIONALE DIN ROMÂNIA S.A.

ROMANIAN NATIONAL COMPANY OF MOTORWAYS AND NATIONAL ROADS

Bdul Dinicu Golescu nr. 38, sector 1, București

**AUTOSTRADA DE CENTURA BUCUREȘTI km 0+000 - km 100+900**

**SECTOR CENTURA NORD km 0+000 - km 52+770**

**BUCHAREST BY-PASS MOTORWAY km 0+000 - km 100+900**

**NORTH BY-PASS SECTION km 0+000 - km 52+770**


**VOL. 2.1 LUCRARI DE DRUM SI CONSOLIDARI / VOL. 2.1 ROAD AND CONSOLIDATION WORKS**

FAZA : STUDIU DE FEZABILITATE / FEASIBILITY STUDY  
CONTRACT: 2467/3819/i  
DATA: AUGUST/AUGUST 2007



PROIECTANT GENERAL / GENERAL DESIGNER

**IPTANA - S.A.**


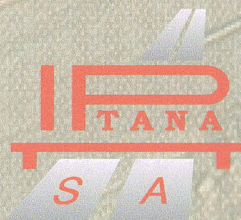


B-dul Dinicu Golescu Nr. 38, 010867 Bucuresti, Sector 1; CUI: 1583816; J40/1747/1991

Telefon: +40-21- 318 20 00; Fax: +40-21- 312 14 16; Centrala: +40-21- 318 19 77

E-mail office@iptana.ro; http:// www.iptana.ro

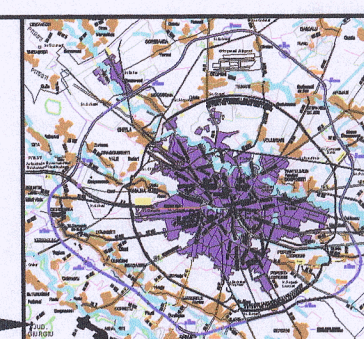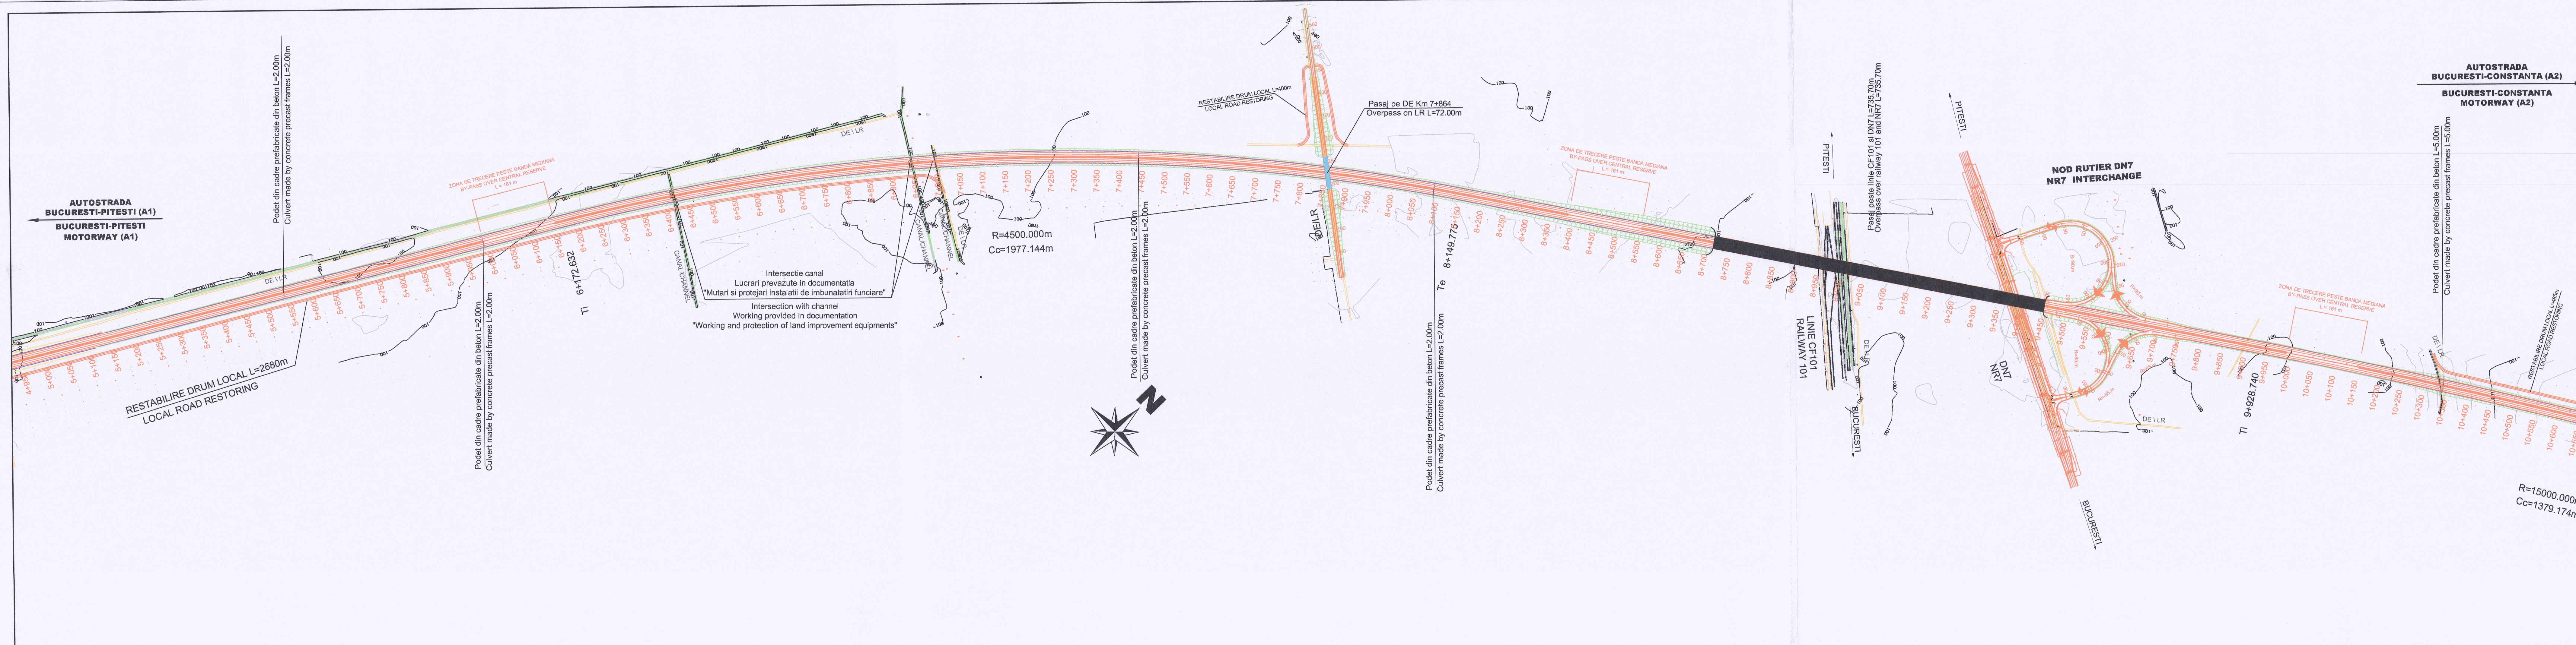

**BENEFICIAR/CLIENT**

COMPANIA NATIONALA DE AUTOSTRAZI  
SI DRUMURI NATIONALE DIN ROMANIA  
ROMANIAN COMPANY OF MOTORWAYS  
AND NATIONAL ROADS

PROIECTANT/DESIGNER



|  |  |
|--|--|
|  |  |
|  |  |

**INVESTITIA/INVESTME**  
AUTOSTRADA DE CENTURA

BUCURESTI  
Km 0+000 - Km 100+900

BUCHAREST BY-PASS MOTORW.  
Km 0+000 - Km 100+900

CONTRACT Nr/No: 2467/ 381

**FAZA DE PROIECTAR**  
**PHASE**

### PHASE

Studiu de Fezabilitate /  
(Feasibility Study)

|   |                     |
|---|---------------------|
|   | 7 Feasibility Study |
| 2 | 1,5000              |

|                       |           |
|-----------------------|-----------|
| Scara / Scale: 1:5000 |           |
| Proiectat             | Verificat |

|                                        |                                     |
|----------------------------------------|-------------------------------------|
| Designed<br>Dipl.Eng.<br>C. CIUBOTARIU | Checked<br>Dipl.Eng.<br>C. TODERASO |
|----------------------------------------|-------------------------------------|

|    |     |
|----|-----|
| Dr | Jon |
|    |     |

|                                                                    |                                                   |
|--------------------------------------------------------------------|---------------------------------------------------|
| Self Project Sector Nord<br>North Section Pr. Manager<br>Dipl.Eng. | Self Project Comp<br>Project Manager<br>Dipl.Eng. |
|--------------------------------------------------------------------|---------------------------------------------------|

|   |                                                                                                  |                                                                                                  |
|---|--------------------------------------------------------------------------------------------------|--------------------------------------------------------------------------------------------------|
| 7 | V. GLIGOR<br> | G. BULGAR<br> |
|---|--------------------------------------------------------------------------------------------------|--------------------------------------------------------------------------------------------------|

Data/Date: AUGUST/AUGUST 20

**LUCRARI DE DRUMURI  
ROADS WORKS**

### SECTOR CENTURA NORTH NORTH BY-PASS SECTION

PLAN DE SITUATIE  
Km 5+000 - Km 10+600

LAYOUT  
Km 5+000 - Km 10+600

|                 |    |         |
|-----------------|----|---------|
| Cod/Code: DPS/2 | 12 | Nr./No. |
|-----------------|----|---------|