
- Se confirmă traseul conductei DN 400 Odorhei - Vlăhița
- Aparține SNTGN TRANSGAZ SA MEDIAȘ, ET BRAȘOV, SECTOR BĂȚANI

ȘEF SECTOR BĂȚANI
GĂDĂLEAN ROBERT 13.08.2024

S.N.T.G.N. TRANSGAZ S.A.
MEDIAŞ
EXPLOATARE TERITORIALĂ
BRAŞOV
SECTOR BĂŢANI

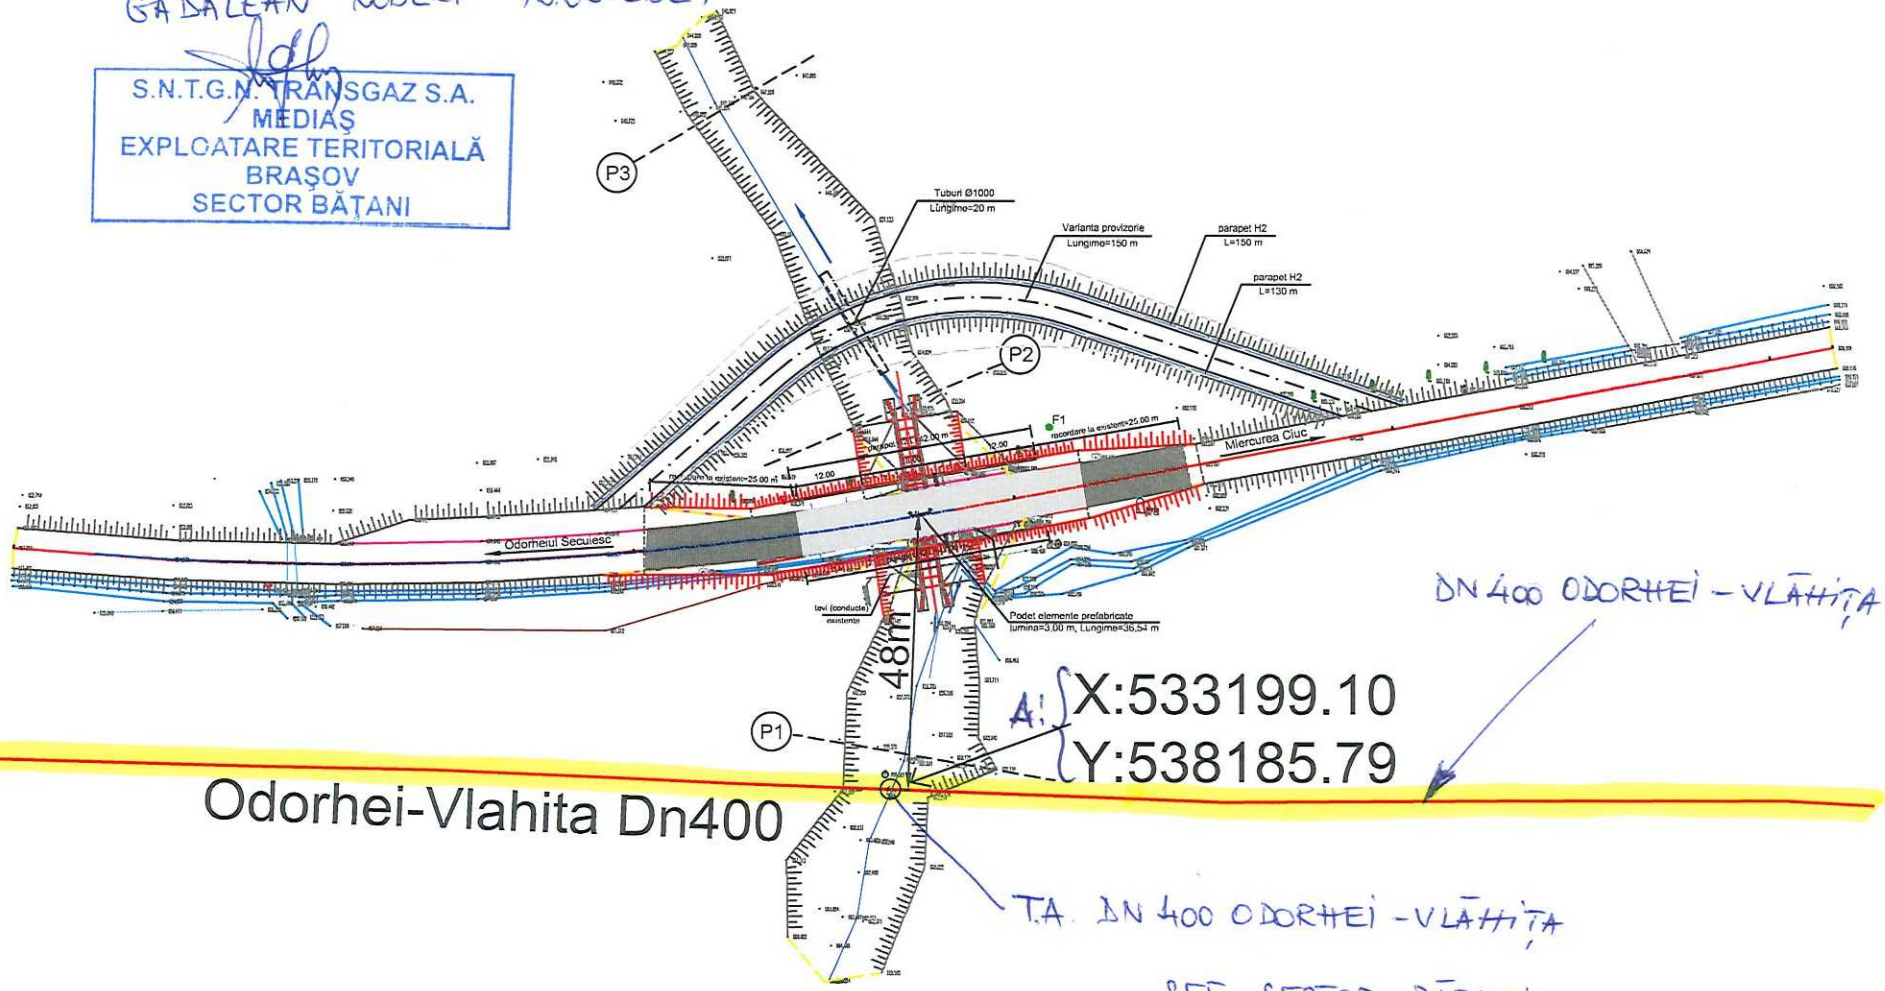

DN 400 ODORHEI - VLĂHIȚA

T.A. DN 400 ODORHEI - VLĂHIȚA

ȘEF SECTOR BĂȚANI
GĂDĂLEAN ROBERT 19.12.2022

S.N.T.G.N. TRANSGAZ S.A.
MEDIAŞ
EXPLOATARE TERITORIALĂ
BRAŞOV
SECTOR BĂŢANI