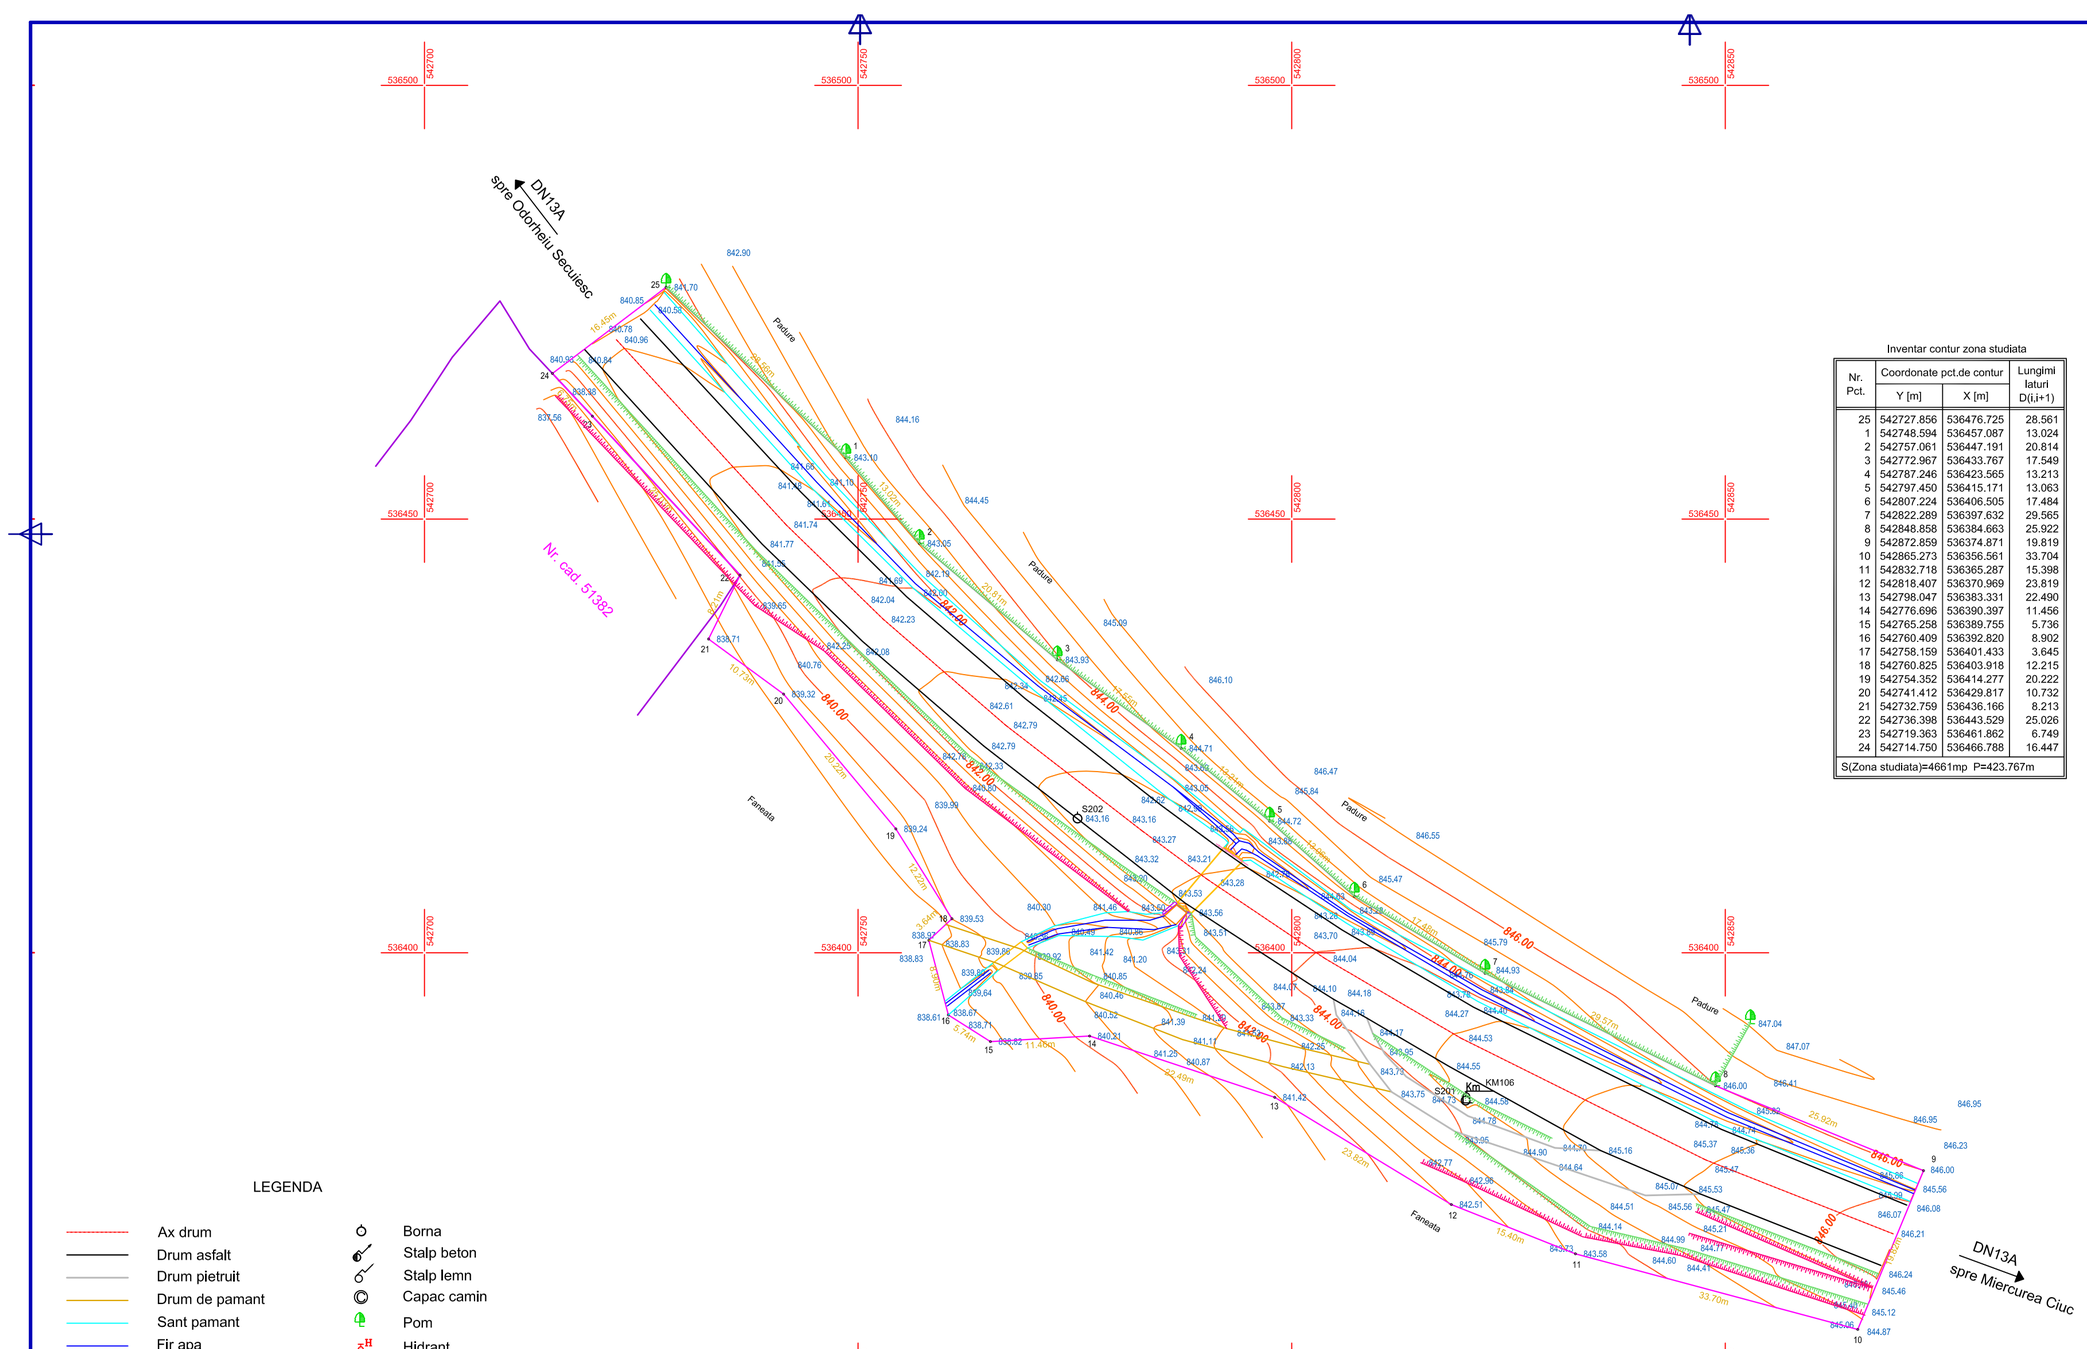


Inventar contur zona studiata

Nr. Pct.	Coordonate pct.de contur		Lungimi laturi D(i,i+1)
	Y [m]	X [m]	
25	542727.856	536476.725	28.561
1	542748.594	536457.087	13.024
2	542757.061	536447.191	20.814
3	542772.967	536433.767	17.549
4	542787.246	536423.565	13.213
5	542797.450	536415.171	13.063
6	542807.224	536406.505	17.484
7	542822.289	536397.632	29.565
8	542848.858	536384.663	25.922
9	542872.859	536374.871	19.819
10	542865.273	536356.561	33.704
11	542832.718	536365.287	15.398
12	542818.407	536370.969	23.819
13	542798.047	536383.331	22.490
14	542776.696	536390.397	11.456
15	542765.258	536389.755	5.736
16	542760.409	536392.820	8.902
17	542758.159	536401.433	3.645
18	542760.825	536403.918	12.215
19	542754.352	536414.277	20.222
20	542741.412	536429.817	10.732
21	542732.759	536436.166	8.213
22	542736.398	536443.529	25.026
23	542719.363	536461.862	6.749
24	542714.750	536466.788	16.447
S(Zona studiata)=4661mp P=423.767m			

Certific amplasamentul,
Primaria Comunei Lueta

NR.INREG. 21700 / 10.06.2022
RECEPTIONAT CU PV.NR. 1266/ 14.06.2022

Ildiko-Margit Biro

Semnat digital de Ildiko-Margit Biro
Data: 2022.06.14 11:04:34 +03'00'

LEGENDA

- Ax drum
- Drum asfalt
- Drum pietruit
- Drum de pamant
- Sant pamant
- Fir apa
- Rigola betonata
- Platforma betonata
- Garduri
- Teren Arabil
- Podet
- Taluz sus
- Taluz jos.
- Podet intrare
- Tub
- Trotuar
- CF
- Limita administrativa
- Rigola biscuite
- Parapet de metal
- Parapet de beton
- Timpan
- Aripa pod
- Zid de sprijin
- Borna
- Stalp beton
- Stalp lemn
- Capac camin
- Pom
- Hidrant
- Put
- Fantana, Cismea
- Limita proprietate
- 144.59 Punct de cota
- 100 Numar postal
- Km Borna km
- hm Borna hm
- Pod
- Fundatie
- Cadastru
- Zona studiata
- 101256 Numar Cadastral

DUMITRESCU VICENTIU-FLORENTIN

Digitally signed by DUMITRESCU VICENTIU-FLORENTIN
DN: c=RO, l=Sat Baranesti Com Uda, ou=OCPI: B, BV, 0141, sn=DUMITRESCU, givenName=VICENTIU-FLORENTIN, serialNumber=J005062435DVF4, name=DUMITRESCU VICENTIU-FLORENTIN, cn=DUMITRESCU VICENTIU-FLORENTIN
Date: 2022.06.10 10:34:23 +03'00'

Denes Mihaly

Digitally signed by Denes Mihaly
Date: 2022.06.07 11:25:39 +03'00'

Beneficiar:	**Compania Națională de Administrare a Infrastructurii Rutiere - C.N.A.I.R. - S.A.**		
Executant	**PFA DUMITRESCU VICENTIU-FLORENTIN RO-BV-F 0141 CATEGORIA B / PITAGORA GEO CAD S.R.L.**	Adresa Punct de lucru: Str. Răcari nr. 12A, Bl 43, sc. B, ap. 54, parter, sect. 3, Bucuresti Tel: +40742542004	
Obiectiv	Servicii de proiectare faza studiu de fezabilitate pentru obiectivele: LOT 2-3) - Podeț DN 13A km 105+992, loc. Vlahița, jud. Harghita	Scara: 1:500	Date / Data: IUNIE 2022 / Phase / Faza: Studiu de fezabilitate
Titlul plansei	PLAN TOPOGRAFIC Suprafața studiată = 4661mp, UAT Lueta, extravilan	Sistem de proiectie : Stereografic 1970 Sistem de referinta : Marea Neagra 1975 Echidistanta curbelor de nivel : 0,5 m	Nr.desen: HG-Lueta PS-001 R 0
Masurat/Prelucrat	Ing. Dumitrescu Vicentiu		
Desenat	Ing. Dumitrescu Vicentiu		
Sef proiect	Ing. Dumitrescu Vicentiu		

Este interzisa copierea, multiplicarea si imprumutarea documentatiei fara aprobarea scrisa a PFA Dumitrescu Vicentiu Florentin