

AVIZ CONDITIONAT

S.C. TELEKOM ROMANIA COMMUNICATIONS S.A.

Inregistrata la Registrul Comertului sub nr. J40/8926/1997

CIF: RO427320

Sediu social: Bucuresti, Sector 1, Calea Victoriei, nr.35

Directia Executiva TEHNOLOGIE SI INFORMATIE ROMANIA

Divizia RETEA ACCES ROMANIA

Departamentul PROIECTARE SI IMPLEMENTARE RETEA PASIVA

Compartimentul: INVENTAR DE RETEA

Brasov, str. Mihail Sadoveanu, nr.9, tel.0268404171

Data: 25.03.2022

Numar de inregistrare : 17 CV

Catre: C.N.A.I.R. SA prin proiectant SC NV CONSTRUCT SRL reprezentat de SIMA DAN-RADU

Adresa: BUCURESTI, BD. DINICU GOLESCU, NR.38

AVIZ CONDITIONAT

Ca răspuns la solicitarea dvs. privind eliberarea avizului de telecomunicații pentru: **"OBTINERE A.C. PENTRU POD DN 11C KM 10+175, LA TURIA" in JUD. COVASNA, COMUNA TURIA, SATUL TURIA, DN 11C KM 10+175, FN, C.U.NR.53/15.12.2021**, conform documentației depuse, vă comunicăm următoarele:

În zona de interes, TELEKOM ROMANIA are amplasate cabluri/echipamente de telecomunicații/fibra optica instalate.

Având în vedere importanța deosebită a rețelei de cabluri telefonice proprietatea Telekom Romania, cât și faptul că acestea vor fi afectate de lucrările proiectate conform documentației prezentate, Telekom este de acord cu aceasta lucrare numai în condițiile îndeplinirii următoarelor măsuri de protecție a rețelelor telefonice subterane și/sau aeriene:

- Executia lucrarilor pentru care s-a solicitat avizul efectuate in zona instalatiilor telecomunicatii se vor executa numai sub asistenta tehnica a Telekom. Pentru aceasta cu 48 ore inainte de inceperea lucrarilor beneficiarul /constructorul va solicita acordarea de asistenta tehnica, telefonic si prin fax, la telefon **0267/341411**, fax **0267/304124**.
- Predarea amplasamentului privind retea de tc.existenta se va concretiza prin semnarea unui Proces Verbal de predare / primire amplasament, ce va constitui anexa a unei Minute/Conventii, semnate de ambele parti, beneficiar / constructor si Telekom, la predarea amplasamentului.
- Toate lucrările proiectate prin această documentație în zona cablurilor telefonice subterane, vor fi prevăzute a se executa obligatoriu manual și în prezența delegaților Telekom.
- **In cazul in care se va intra in zona constructiei cu mijloace de transport agabaritice, se va solicita asistenta din partea TELEKOM ROMANIA cu 48 de ore inainte.**
- **Pe perioada lucrarilor se va asigura protectia instalatiilor Tc. existente.**
- **La sfarsitul lucrarilor, acestea vor ramane pozate pe amplasamentul existent.**
- În cazul în care sunt produse avarii ale instalațiilor de telecomunicații, ca urmare a nerespectării prevederilor prezentului aviz, contravaloarea lucrărilor de remediere a instalațiilor avariate, precum și daunele solicitate de clienții Telekom datorită întreruperii furnizării serviciilor, vor fi suportate de cel care a produs avaria.
- **Prezentul aviz este valabil pe toată perioada implementării investițiilor cu condiția începerii execuției lucrărilor în termenul prevăzut de lege, cu excepția cazurilor în care pe parcursul execuției lucrărilor sunt identificate elemente noi care să impună reluarea procedurilor de avizare prevăzute de lege, necunoscute la data emiterii avizelor/acordurilor, precum și/sau modificări ale condițiilor care au stat la baza emiterii acestora, după caz.**

Se interzice folosirea informațiilor referitoare la instalațiile telefonice din prezentul aviz, în alte scopuri decât cele pentru care au fost furnizate, ca și transmiterea lor unor terți.

Responsabil eliberare Avize Tehnice,

Gabriela CHIRILA



Plan de încadrare

Sc. 1:20 000

DN 11C
← Spre Bixad


Pod pe DN 11C km 10+175,
la Turia

Turia
1100 C.P.C.

Loc. Turia

DN 11C
Spre Târgu Secuiesc

Tăul Rotund

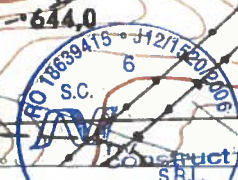

BENEFICIAR:
**COMPANIA NAȚIONALĂ DE
ADMINISTRARE A
INFRASTRUCTURII RUTIERE S.A.**
Adresa: B-dul Dincu Galescu 38, Sector 1, București, România, 010873
Tel.: 021.264 32 00 / Fax: 021.312 09 84
E-mail: office@andnet.ro

PROIECTANT GENERAL:
S.C. NV CONSTRUCT S.R.L.
Cluj-Napoca, Str. Răvașului, nr. 22
C.U.I: RO18639415,
Nr.Reg. Com: J12/1520/2006



TITLU PROIECT:
Pod DN 11C km 10+175, la Turia

FAZA: Documentatie Avize

Coord. Proiect: Ing. Dan SIMA
Proiectat: Ing. Maria NICORICI
Desenat: Ing. Maria NICORICI
Verificat: Ing. Bogdan DEMIAN


Numar Proiect: 564/2021
Scara: 1:20 000
Data: Martie 2022

TITLU PLANSA:
Pod pe DN 11 km 10+175, la Turia
Plan de încadrare în zona

PROIECT	FAZA	OBIECT	SUBIECT	NUMAR	REVIZIA
564/2021	AV	01	PD01	PI	-

Nota: Aceasta plansa este proprietatea intelectuala a SC NV CONSTRUCT SRL. Reproducerea acestei planse este interzisa fara acordul scris al SC NV CONSTRUCT SRL.

Vedere plana
Sc 1:150

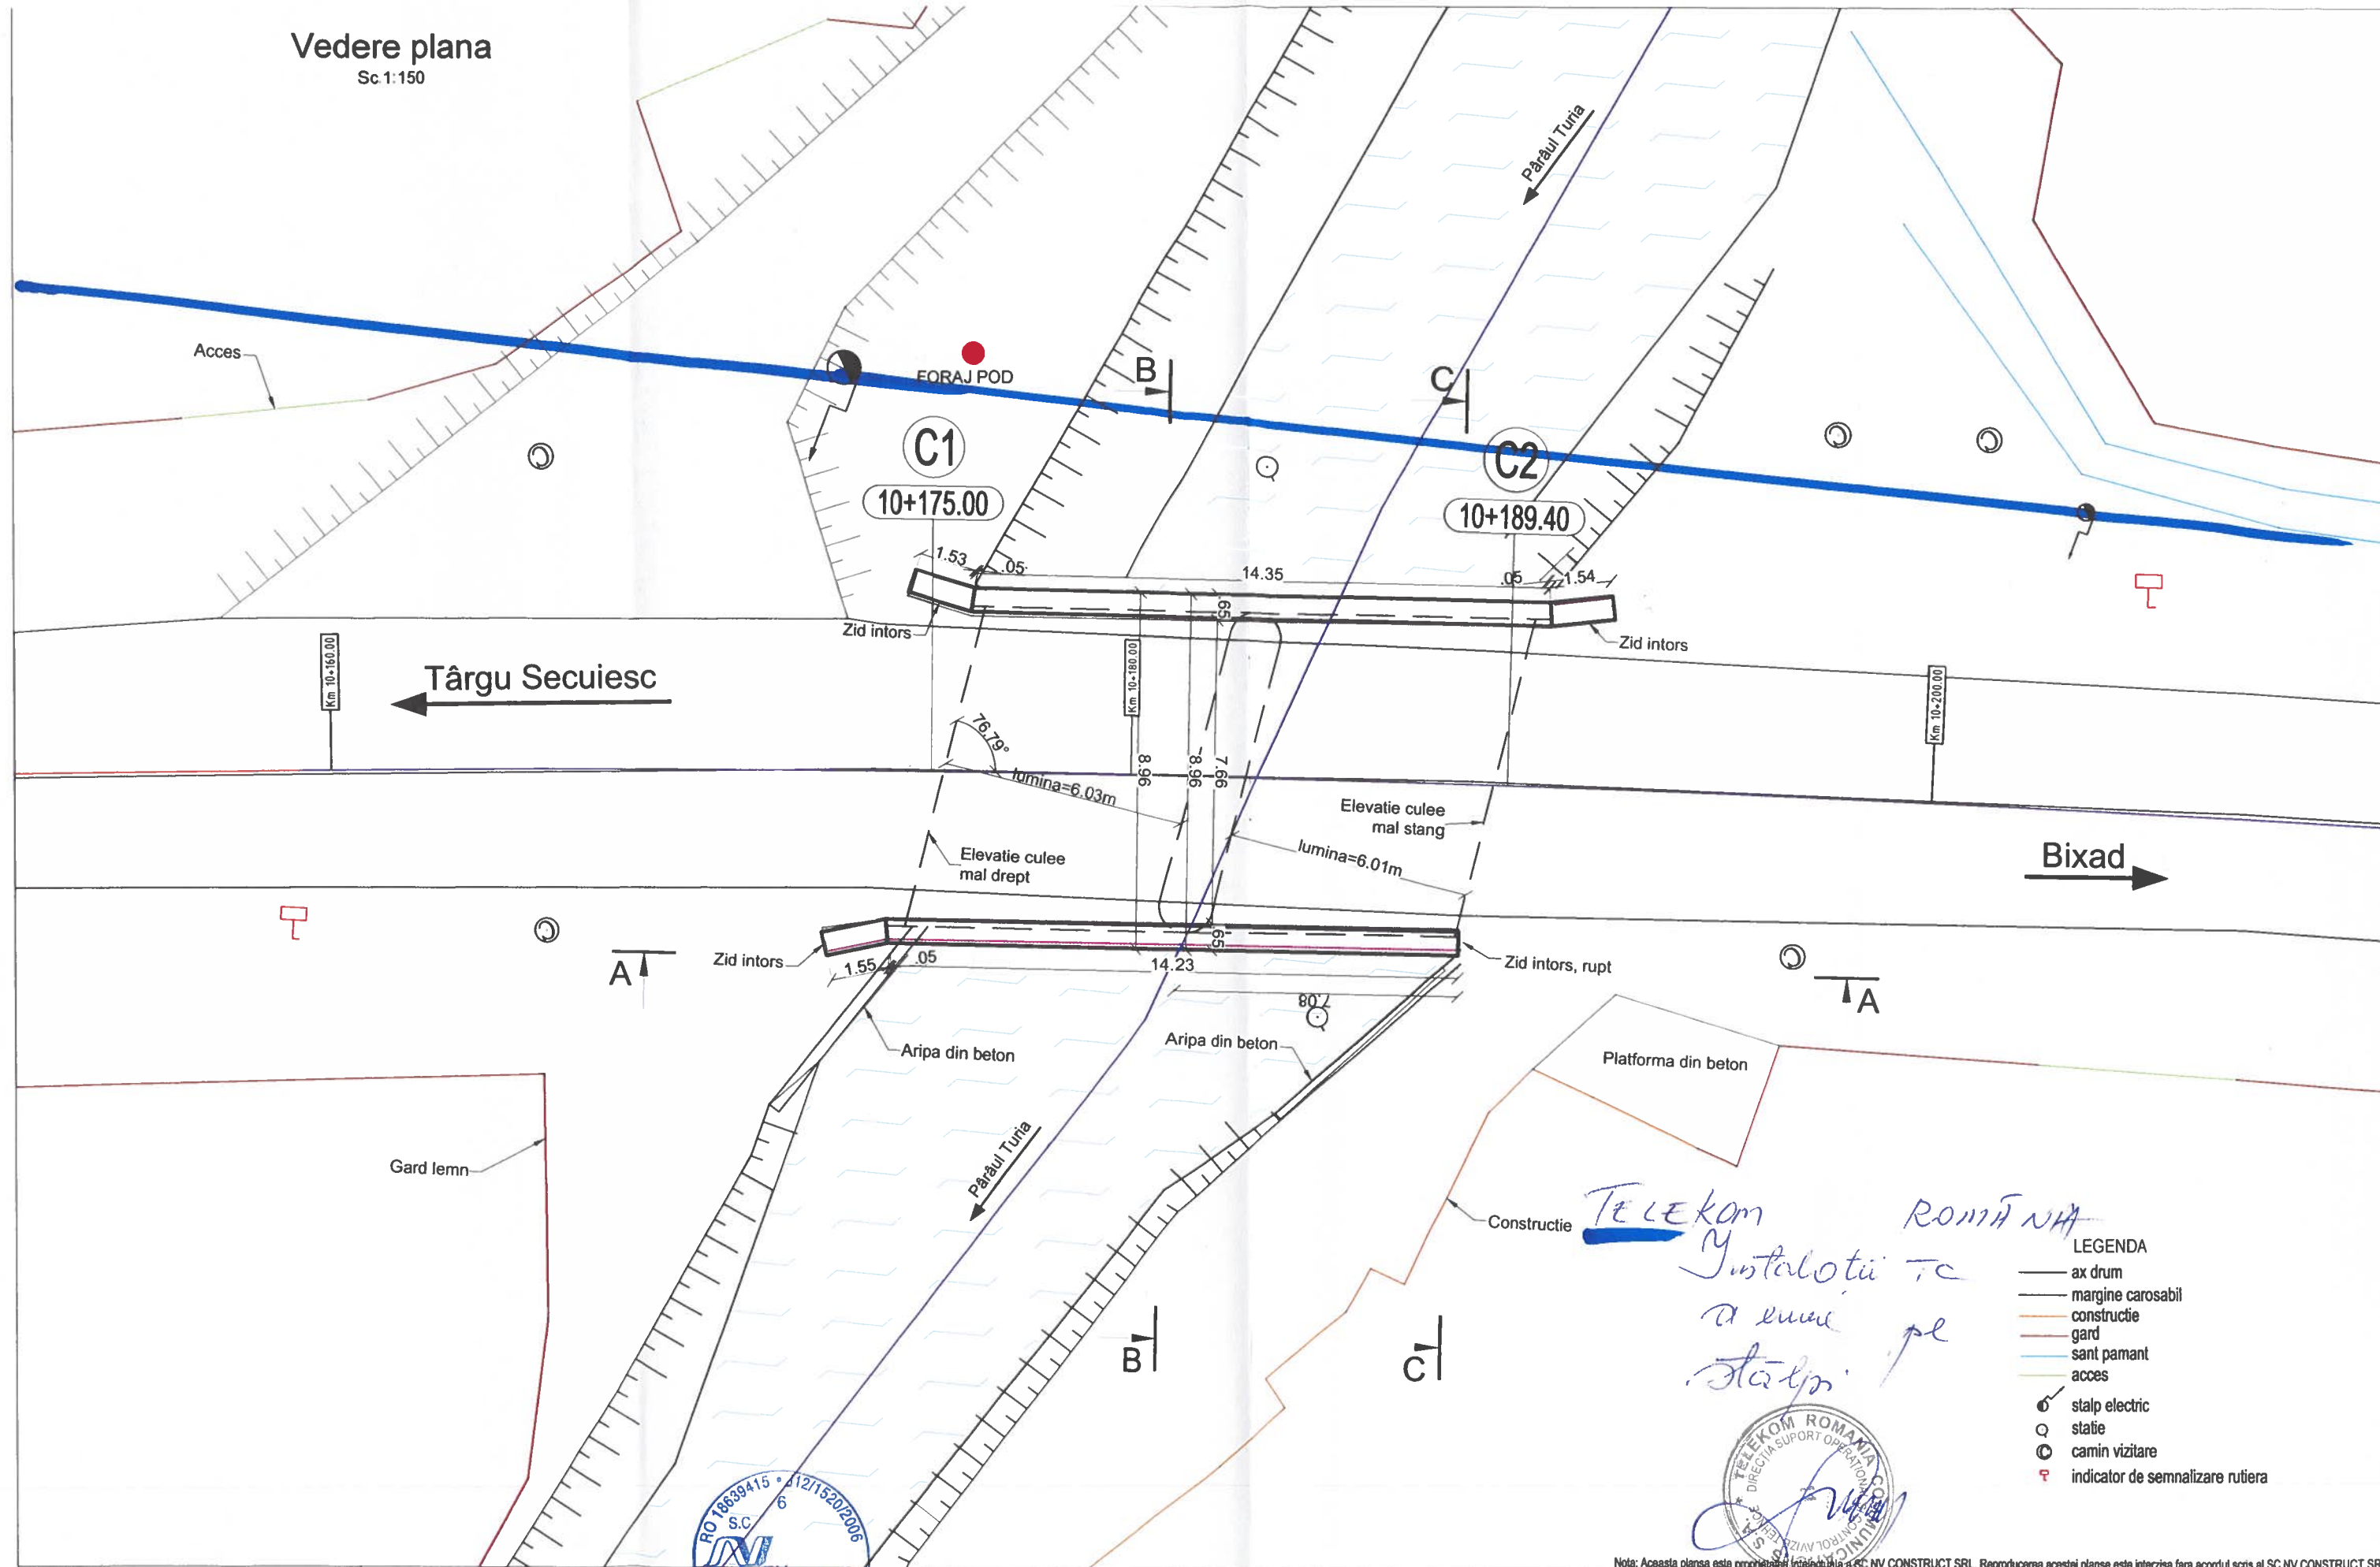

BENEFICIAR :
**COMPANIA NAȚIONALĂ DE
ADMINISTRARE A
INFRASTRUCTURII RUTIERE S.A.**
Adresa: B-dul Dinicu Golescu 38, Sector 1, București, România, 010873
Tel.: 021.264.32.00 / Fax: 021.312.09.84
E-mail: office@andnet.ro

PROIECTANT GENERAL:

S.C. NV CONSTRUCT S.R.L.
Cluj-Napoca, Str. Răvașului, nr.22
C.U.I.: RO18639415,
Nr.Reg. Com.: J12/1520/2006

nv construct
INFRASTRUCTURE DESIGN

TITLU PROIECT:

Pod DN 11C km 10+175, la Turia

FAZA: Documentatie Avize

Coord. Proiect: ing. Dan SIMA
Proiectat: Ing. Maria NICORICI
Desenat: Ing. Maria NICORICI
Verificat: Ing. Bogdan DEMIAN

Numar Proiect: 564/2021
Scara: 1:150
Data: Martie 2022

TITLU PLANSA:


Pod pe DN 11C km 10+175, la Turia
Relevu
Vedere plana

PROIECT	FAZA	OBIECT	SUBIECT	NUMAR	REVIZIA
564/2021	AV	01	PD01	001	-

Nota: Aceasta plansa este proprietate intelectuală a SC NV CONSTRUCT SRL. Reproducerea acestei planse este interzisa fara acordul scris al SC NV CONSTRUCT SRL.



Vedere plană
Sc. 1:15

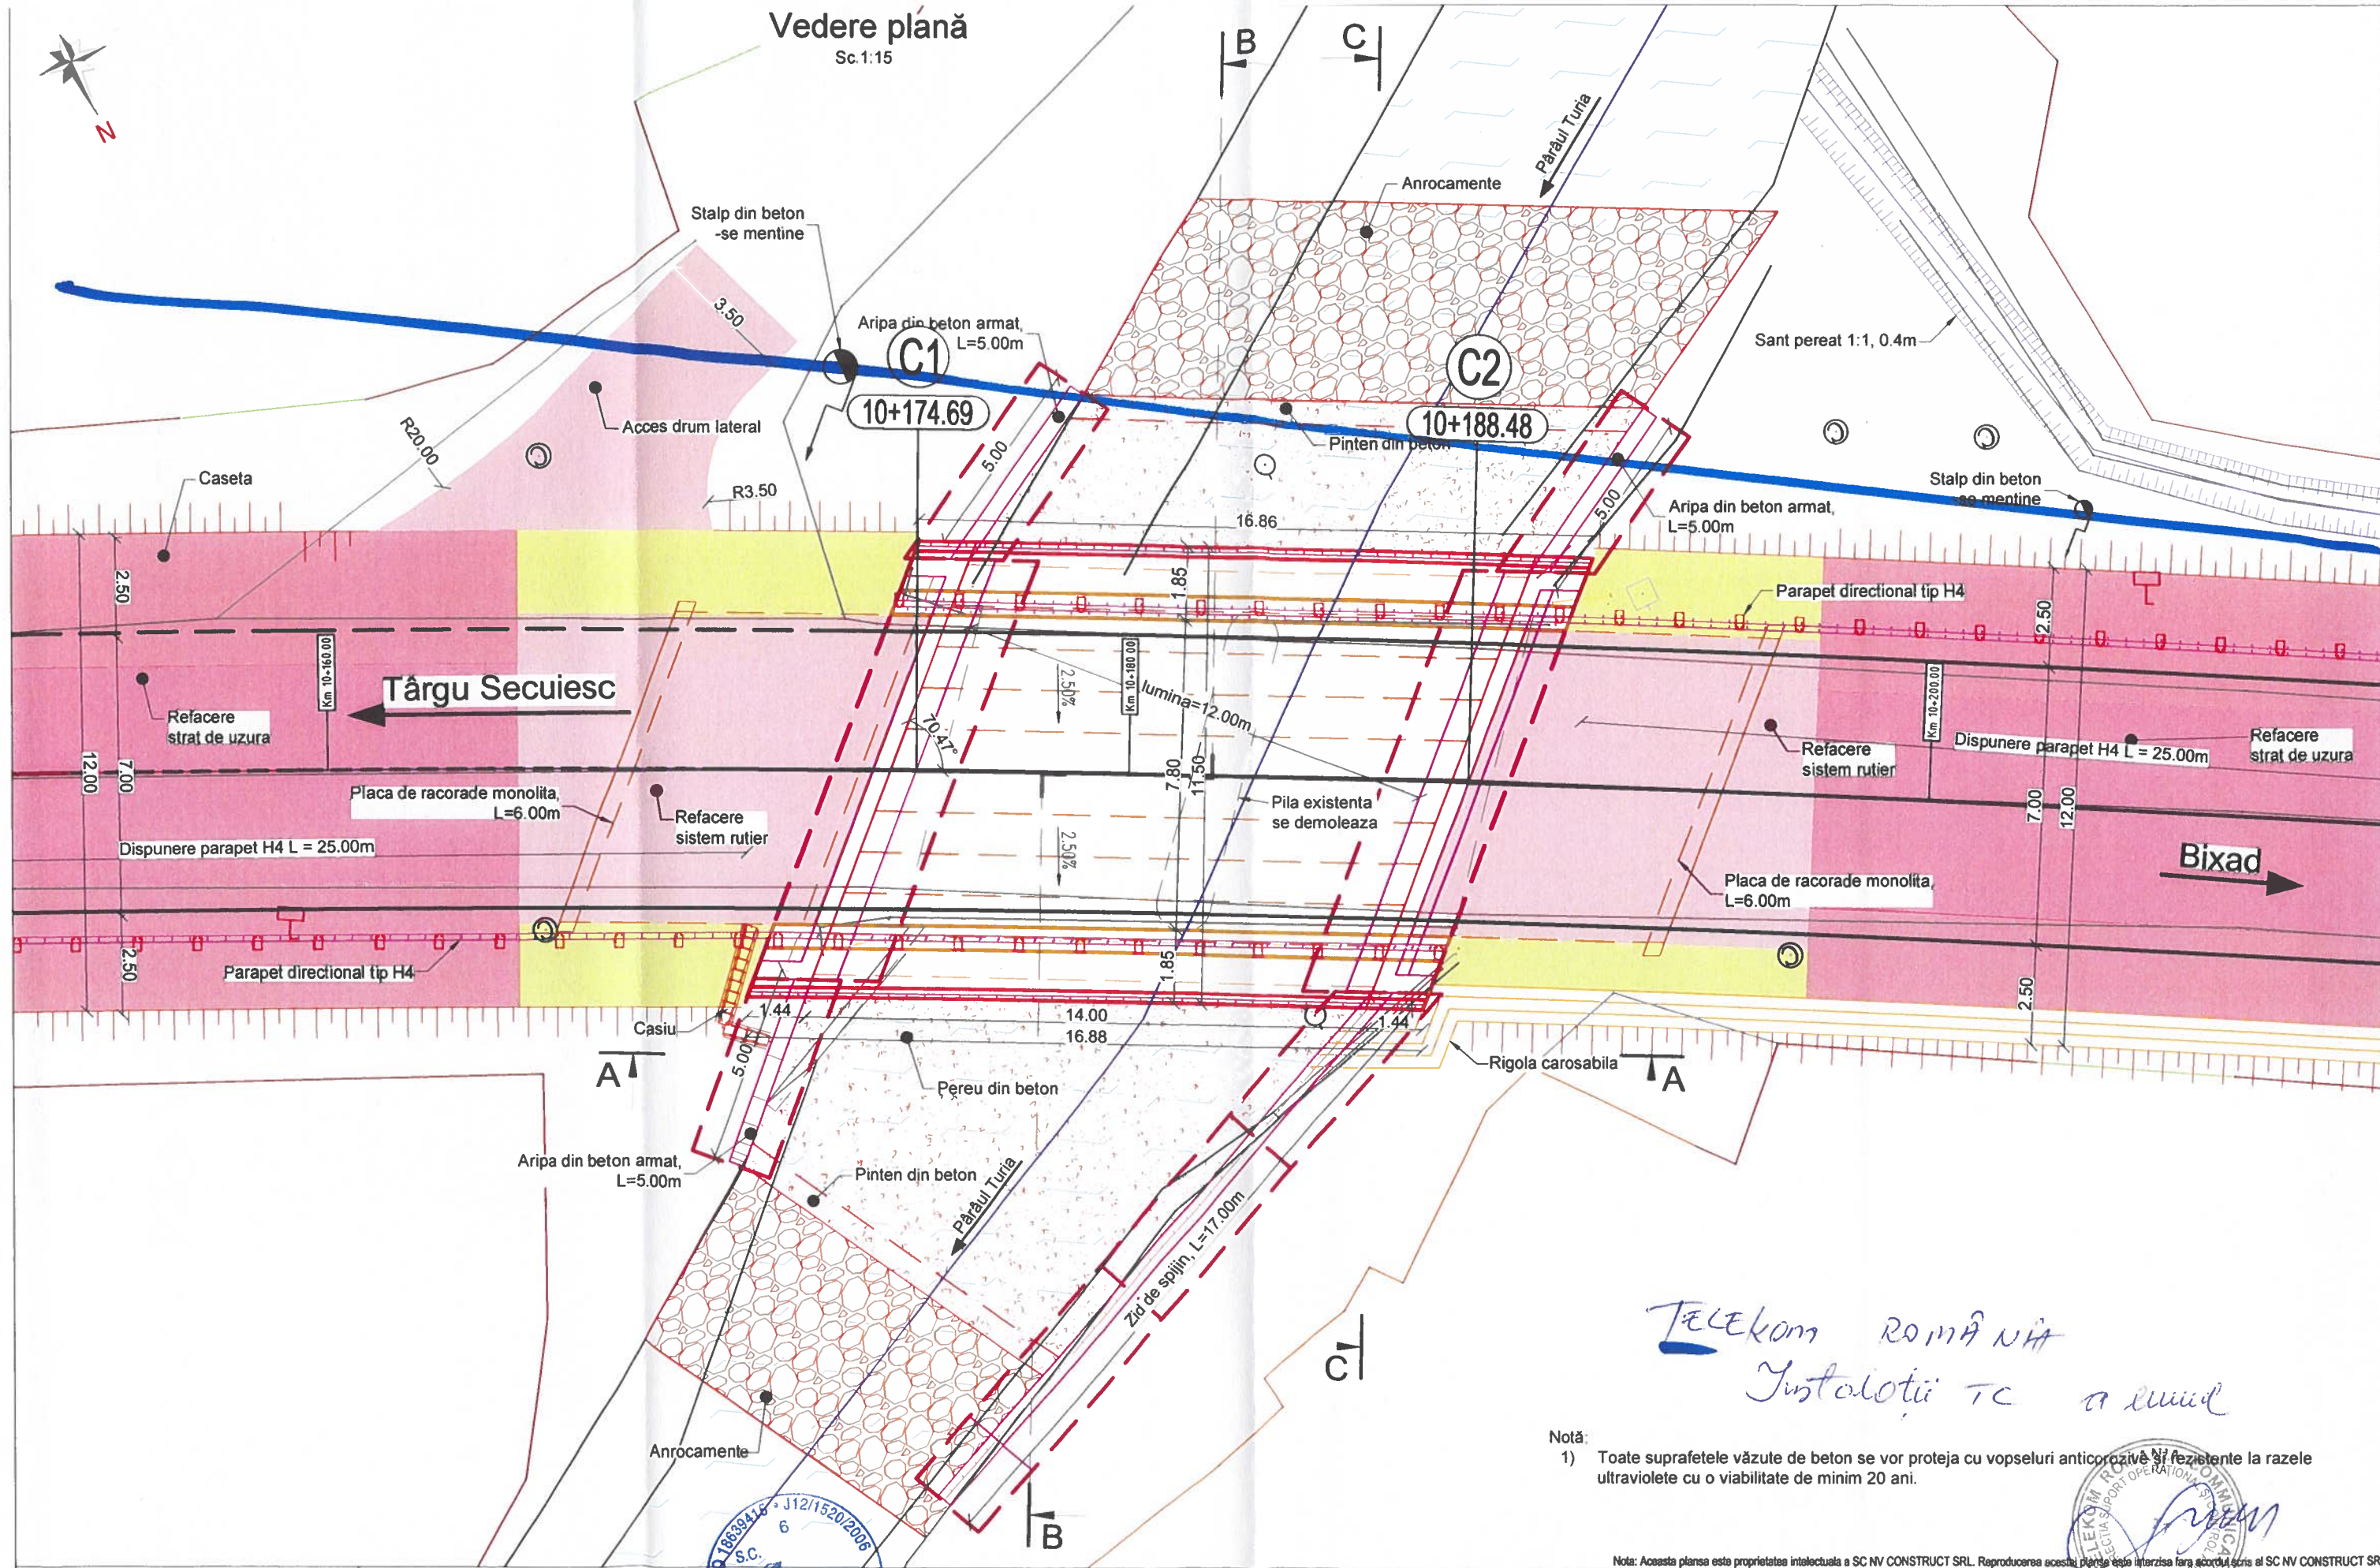

TELEKOM ROMANIA
Instalotii TC a lumii

- Notă:
- 1) Toate suprafețele văzute de beton se vor proteja cu vopseluri anticorozive și rezistente la razele ultraviolete cu o viabilitate de minim 20 ani.

BENEFICIAR:

**COMPANIA NAȚIONALĂ DE
ADMINISTRARE A
INFRASTRUCTURII RUTIERE S.A.**

Adresa: B-dul Dinicu Golescu 38, Sector 1, București, România, 010873
Tel.: 021.264 32 00 / Fax: 021.312 09 84
E-mail: office@andnet.ro

PROIECTANT GENERAL:

S.C. NV CONSTRUCT S.R.L.
Cluj-Napoca, Str. Răvașului, nr.22
C.U.I.: RO18639415,
Nr.Reg. Com.: J12/1520/2008



TITLU PROIECT:

Pod DN 11C km 10+175, la Turia

FAZA: Documentatie Avize

Coord. Proiect: ing. Dan SIMA

Proiectat: Ing. Maria NICORICI

Desenat: Ing. Maria NICORICI

Verificat: Ing. Bogdan DEMIAN

Numar Proiect: 564/2021

Scara: 1:150

Data: Martie 2022

TITLU PLANSA:

Pod pe DN 11C km 10+175, la Turia

Dispozitia generala

Vedere plana

PROIECT	FAZA	OBIECT	SUBIECT	NUMAR	REVIZIA
564/2021	AV	01	PD01	101	-